


DESCRIZIONE	CODICE
CALCINATO II EST Planimetria di progetto	IN0500DE2P7GA0500001
CALCINATO II EST Profilo longitudinale	IN0500DE2P7GA0500001
CALCINATO II EST Sezioni trasversali (TAV1/2)	IN0500DE2W9GA0500001
CALCINATO II EST Sezioni trasversali (TAV2/2)	IN0500DE2W9GA0500002
CALCINATO II EST Pianta P.F. vista dall'alto e sez. longitud.	IN0500DE2PZGA0500001
CALCINATO II EST Ga Policentrica Nicchie Planimetria	IN0500DE2PAC0500001
CALCINATO II EST Sezioni tipo Ga Policentrica Carpenteria e particolari	IN0500DE2BZGA0500001
CALCINATO II EST Ga Policentrica Nicchie Prof.long.sez.caratt. (TAV1/2)	IN0500DE2PAC0500002
CALCINATO II EST Ga Policentrica Nicchie carp.e partsez.caratt. (TAV1/2)	IN0500DE2BZGA0500002
CALCINATO II EST Opere provvisorie prospetti	IN0500DE2P9GA0504001
CALCINATO II EST Opere provvisorie sezioni e particolari	IN0500DE2BZGA0504001
CALCINATO II EST Pianta scavi	IN0500DE2P9GA0502001
CALCINATO II EST Planimetrie Opere interferite	IN0500DE2P7GA0508001
CALCINATO II EST Relazione Generale	IN0500DE2RGA0500001
CALCINATO II EST Relazione di calcolo galleria	IN0500DE2CLGA0500001
CALCINATO II EST Relazione di calcolo opere provvisorie	IN0500DE2CLGA0500002
CALCINATO II EST Relazione idraulica	IN0500DE2RIGA0500001
CALCINATO II EST Relazione sul monitoraggio	IN0500DE2CLGA0500003

DESCRIZIONE WBS

- TRO3: TRINCEA TRA MURI AD U DA P.K. 101+590,00 A P.K. 101+740,00
- GA04: GALLERIA ARTIFICIALE POLICENTRICA DA P.K. 101+740,00 A P.K. 101+823,50
- GN01: GALLERIA NATURALE DA P.K. 101+823,50 A P.K. 102+053,50
- GA05: GALLERIA ARTIFICIALE POLICENTRICA DA P.K. 102+053,50 A P.K. 102+200,00

PLANIMETRIA INTERFERENZE

scala 1:1000

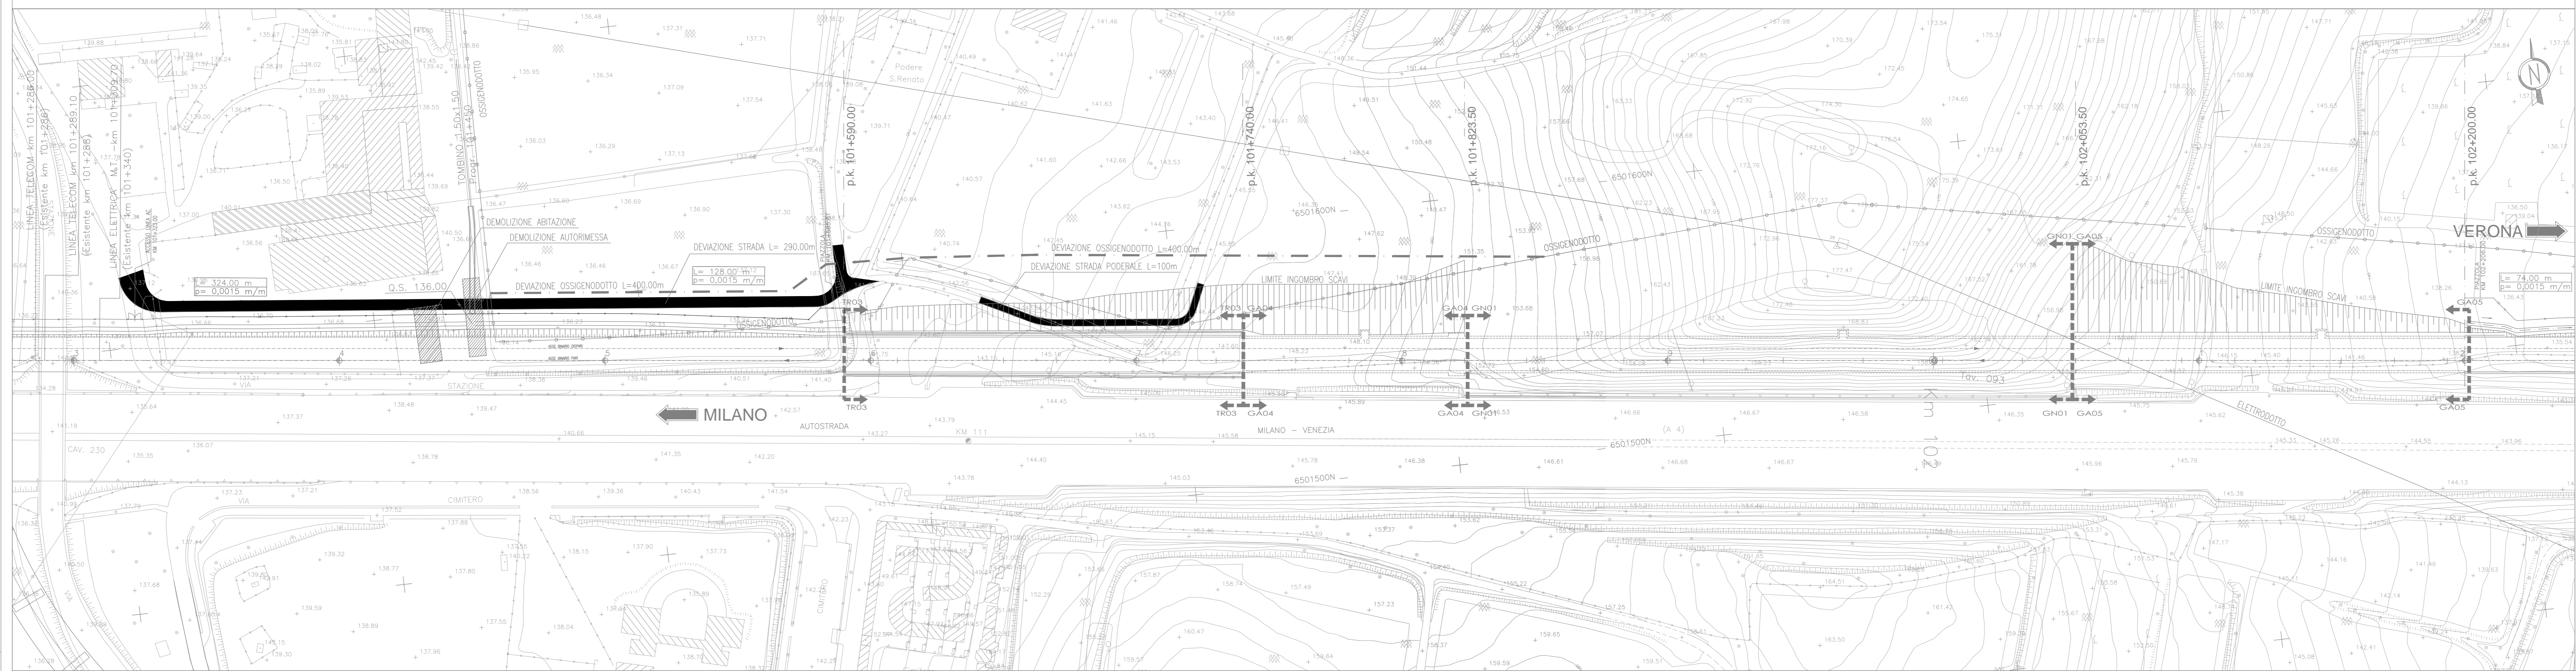

COMMITTENTE:

ALTA SORVEGLIANZA:

GENERAL CONTRACTOR:

INFRASTRUTTURE FERROVIARIE STRATEGICHE DEFINITE DALLA LEGGE OBIETTIVO N. 443/01
 LINEA A.V. /A.C. TORINO - VENEZIA Tratta MILANO - VERONA
 Lotto funzionale Brescia-Verona
 PROGETTO DEFINITIVO

GALLERIE ARTIFICIALI
 G. A. CALCINATO II EST
 PLANIMETRIA OPERE INTERFERITE

IL PROGETTISTA
 LAND CONSULTING S.r.l.
 il direttore tecnico

 IL PROGETTISTA INTEGRATORE
 CONSORZIO GUE
 il direttore tecnico

ALTA SORVEGLIANZA	Verificato	Data	Approvato	Data

COMMESSA	LOTTO	FASE	ENTE	TIPO DOC.	OPERA/DISCIPLINA	PROGR.	REV.	SCALA
IN05	00	D	E2	P7	GA0508	001	1	1:1000

Rev.	Data	Descrizione	Redatto	Data	Verificato	Data	Approvato	Data	Auterizzate/Data
0	31/03/14	EMISSIONE PER CDS	TOSIANI	31/03/14	GALLO	31/03/14	LANZANI	31/03/14	Cepav due
1	01/07/14	REVISIONE PER CDS	...	01/07/14	...	01/07/14	...	01/07/14	...
2									
3									