


DESCRIZIONE	CODICE
PLANIMETRIA LINEA A.C. DA KM 104+224.970 A KM 105+024.970	IN0500DE2P7F0001097
PLANIMETRIA LINEA A.C. DA KM 105+024.970 A KM 105+824.970	IN0500DE2P7F0001098
PLANIMETRIA LINEA A.C. DA KM 105+824.970 A KM 106+624.970	IN0500DE2P7F0001099
PROFLO LONGITUDINALE LINEA AC DAL KM 103+800.000 AL KM 104+700.000	IN0500DE2P7F0001085
PROFLO LONGITUDINALE LINEA AC DAL KM 104+700.000 AL KM 105+600.000	IN0500DE2P7F0001086
PROFLO LONGITUDINALE LINEA AC DAL KM 105+600.000 AL KM 106+500.000	IN0500DE2P7F0001087
LONATO OVEST-Planimetria (TAV2/2)	IN0500DE2P7GA06000020
LONATO OVEST-Profilo longitudinale (TAV1/2)	IN0500DE2P7GA06000010
LONATO OVEST-Profilo longitudinale (TAV2/2)	IN0500DE2P7GA06000020
LONATO OVEST-Sezioni trasversali (TAV1/6)	IN0500DE2W9GA06000010
LONATO OVEST-Sezioni trasversali (TAV2/6)	IN0500DE2W9GA06000020
LONATO OVEST-Sezioni trasversali (TAV3/6)	IN0500DE2W9GA06000030
LONATO OVEST-Sezioni trasversali (TAV4/6)	IN0500DE2W9GA06000040
LONATO OVEST-Sezioni trasversali (TAV5/6)	IN0500DE2W9GA06000050
LONATO OVEST-Sezioni trasversali (TAV6/6)	IN0500DE2W9GA06000060
LONATO OVEST-Planta P.F. visto dall'alto e sez. long (TAV1/8)	IN0500DE2P9GA06000010
LONATO OVEST-Planta P.F. visto dall'alto e sez. long (TAV2/8)	IN0500DE2P9GA06000020
LONATO OVEST-Planta P.F. visto dall'alto e sez. long (TAV3/8)	IN0500DE2P9GA06000030
LONATO OVEST-Planta P.F. visto dall'alto e sez. long (TAV4/8)	IN0500DE2P9GA06000040
LONATO OVEST-Planta P.F. visto dall'alto e sez. long (TAV5/8)	IN0500DE2P9GA06000050
LONATO OVEST-Planta P.F. visto dall'alto e sez. long (TAV6/8)	IN0500DE2P9GA06000060
LONATO OVEST-Planta P.F. visto dall'alto e sez. long (TAV7/8)	IN0500DE2P9GA06000070
LONATO OVEST-Planta P.F. visto dall'alto e sez. long (TAV8/8)	IN0500DE2P9GA06000080
LONATO OVEST-Sezioni tipo - Carpenteria e particolari (TAV1/2)	IN0500DE2BZGA06000010
LONATO OVEST-Sezioni caratteristiche (TAV1/2)	IN0500DE2BZGA06000020
LONATO OVEST-Sezioni caratteristiche (TAV2/2)	IN0500DE2BZGA06000030
LONATO OVEST-Tipologica armatura sez. tipo M2	IN0500DE2P7GA06000010
LONATO OVEST-Planta scavi (TAV1/2)	IN0500DE2P7GA06000020
LONATO OVEST-Planta scavi (TAV2/2)	IN0500DE2P7GA06000030
LONATO OVEST-Fasi costruttive (TAV1/2)	IN0500DE2P7GA06000040
LONATO OVEST-Fasi costruttive (TAV2/2)	IN0500DE2P7GA06000050
LONATO OVEST-Opere prov. - interventi cv pk 105+595 (TAV1/2)	IN0500DE2BZGA06000040
LONATO OVEST-Opere prov. - interventi cv pk 105+595 (TAV2/2)	IN0500DE2BZGA06000050
CAL. ARTIF. LONATO OVEST BICANNA - SEZ. - CARP. E PARTICOLARI TAV. 1 DI 2	IN0500DE2CLGA06000030
CAL. ARTIF. LONATO OVEST BICANNA - SEZ. - CARP. E PARTICOLARI TAV. 2 DI 2	IN0500DE2CLGA06000040
LONATO OVEST-Relazione Generale	IN0500DE2RGA06000010
LONATO OVEST-Relazione geotecnica	IN0500DE2RGA06000020
LONATO OVEST-Relazione di calcolo galleria	IN0500DE2RGA06000030
LONATO OVEST-Relazione sul monitoraggio	IN0500DE2RGA06000040
LONATO OVEST-RELAZIONE DI CALCOLO OPERE PROVISIONALI	IN0500DE2CLGA06000030
GALLERIE ARTIFICIALI LONATO OVEST BICANNA - REL. DI CALCOLO GALLERIA	IN0500DE2CLGA06000040

NOTE GENERALI

LE NICHE DI RICOVERO SONO DISPOSTE AD UN INTERASSE DI 15.00 m PER PRIMI 200 M DALL'INIZIO DELLA GALLERIA, SUCCESSIVAMENTE SONO DISPOSTE AD UN INTERASSE DI 30.00 m

CARATTERISTICHE DEI MATERIALI

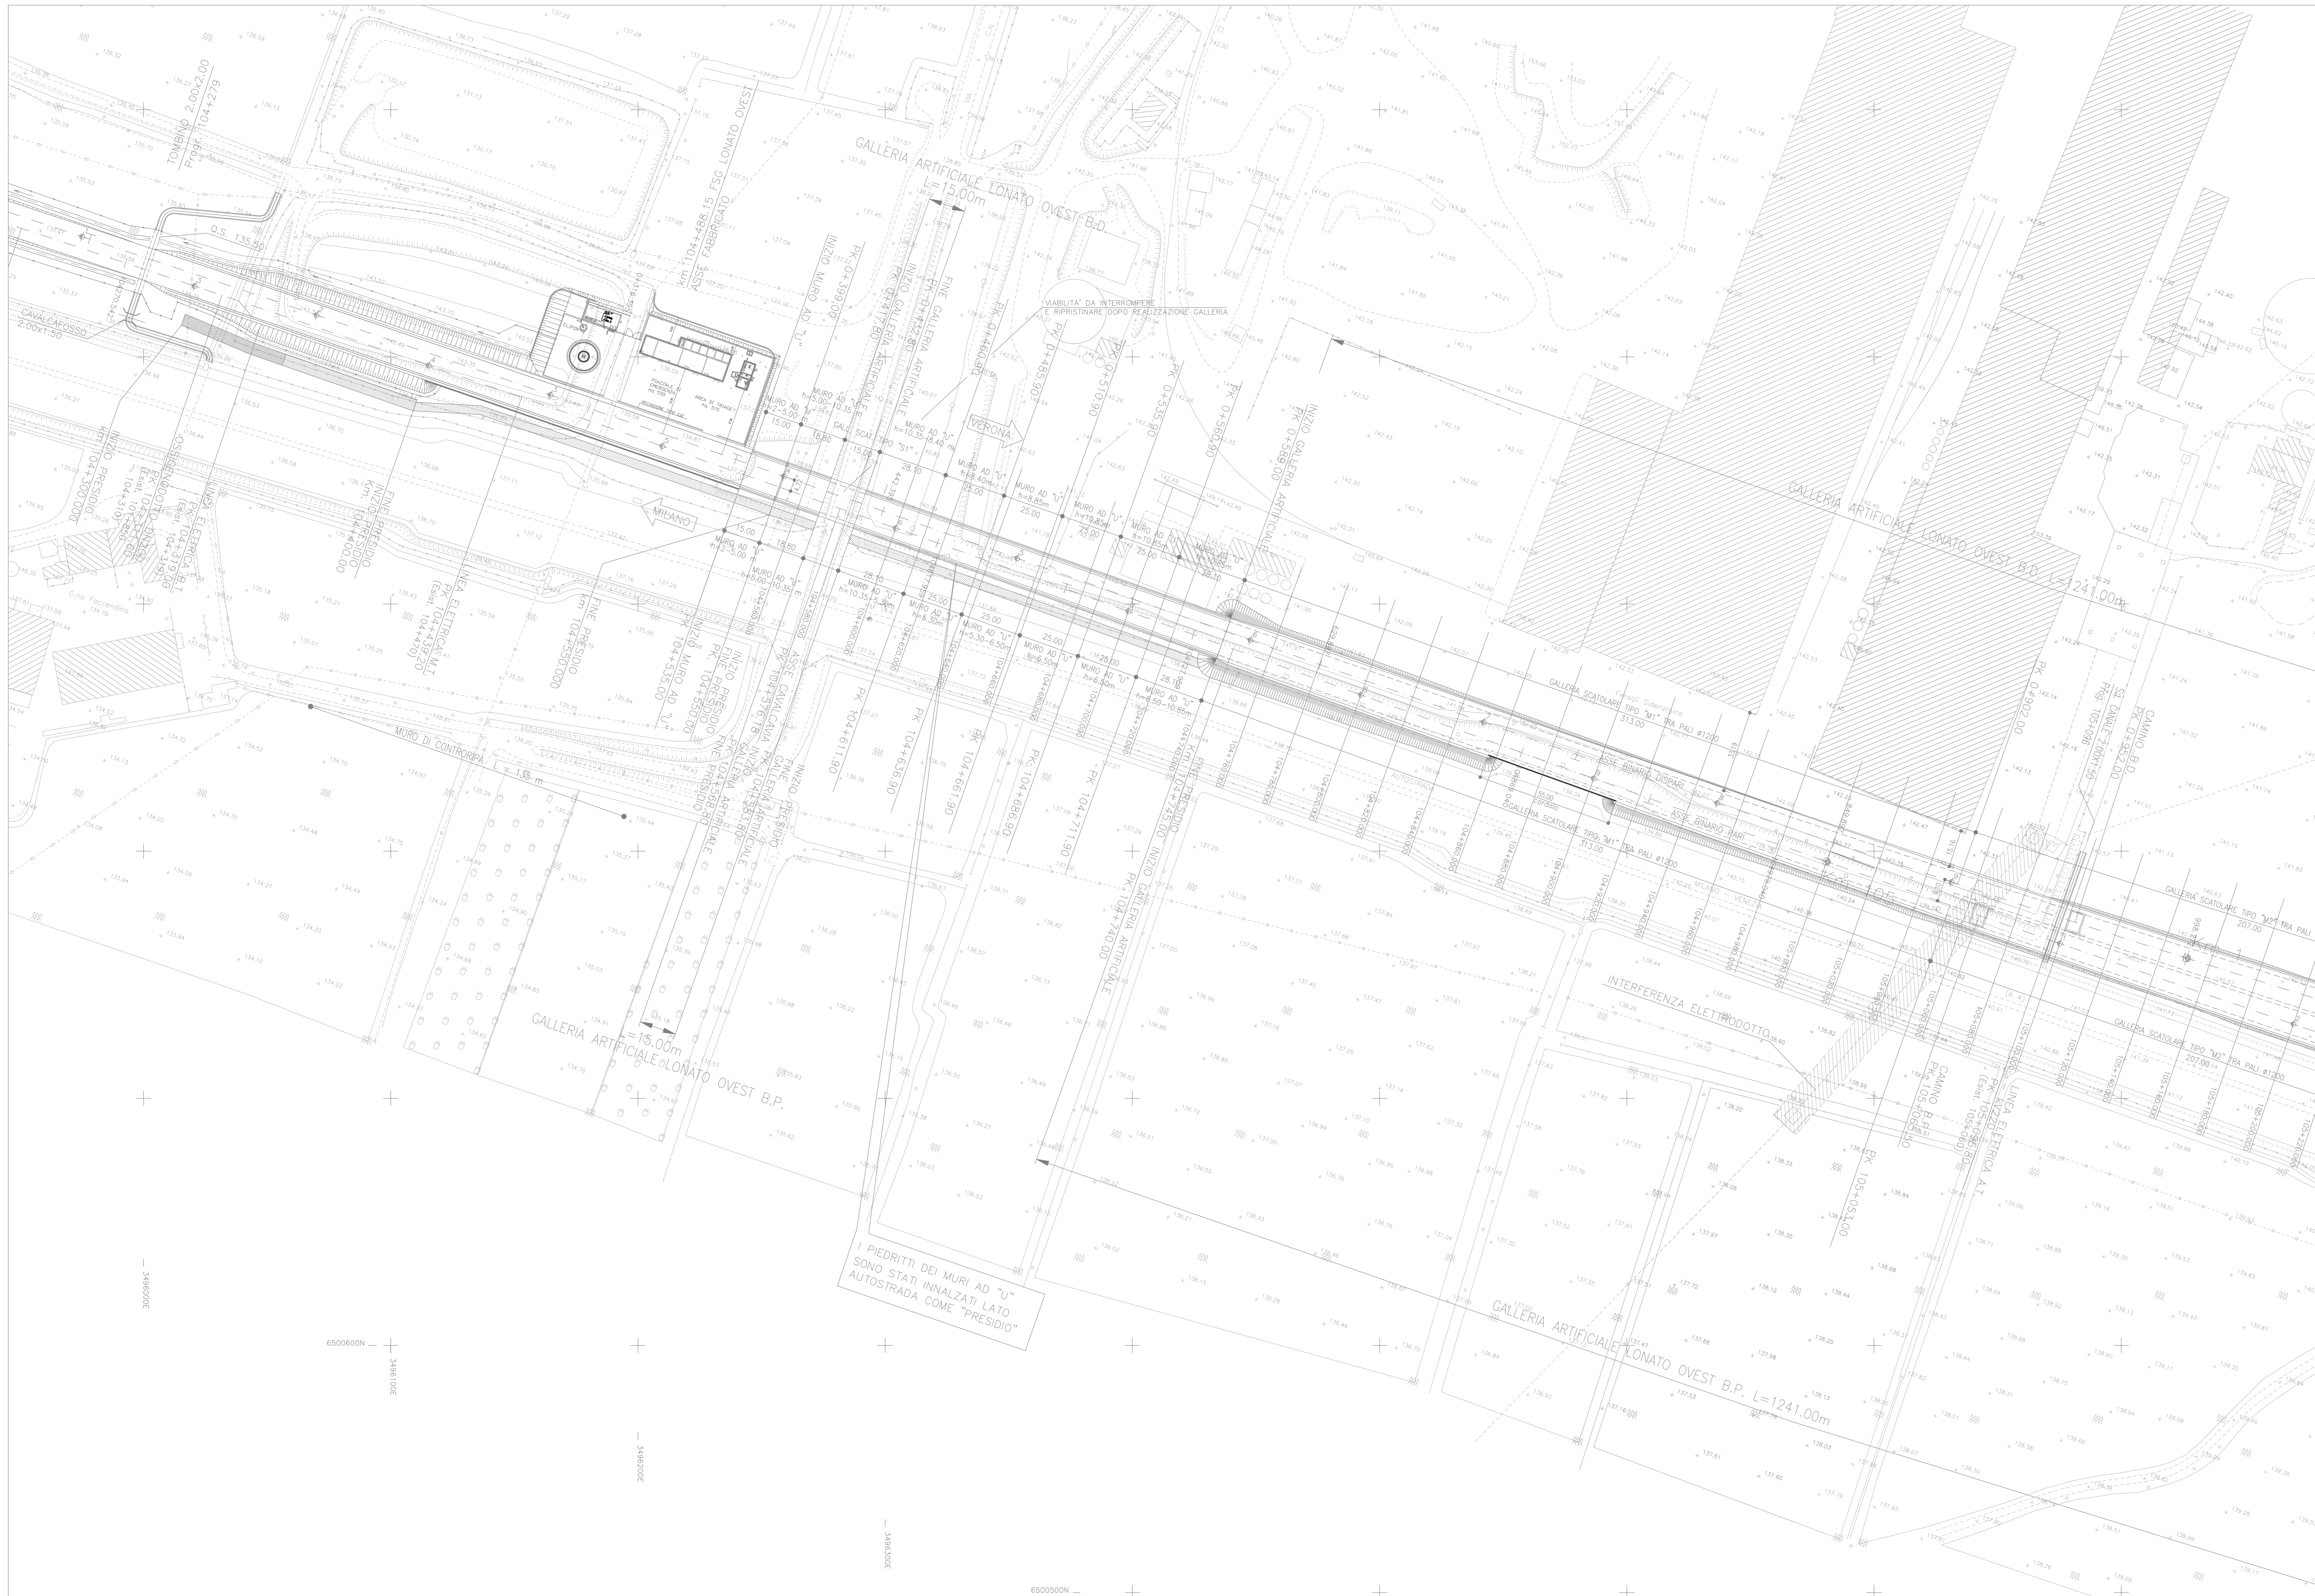

COMMITTENTE: **RFI**
GRUPPO FERROVIARIO ITALIANO

ALTA SORVEGLIANZA: **ITALFERR**
GRUPPO FERROVIARIO ITALIANO

GENERAL CONTRACTOR: **Cepav due**

INFRASTRUTTURE FERROVIARIE STRATEGICHE DEFINITE DALLA LEGGE OBIETTIVO N. 443/01
 LINEA A.V./A.C. TORINO - VENEZIA Tratta MILANO - VERONA
 Lotto funzionale Brescia-Verona
 PROGETTO DEFINITIVO

GALLERIE ARTIFICIALI
 G. A. LONATO OVEST - PK.104+550.000
 A PK.105+950.000
 PLANIMETRIA Tav. 1 di 2

ALTA SORVEGLIANZA **ITALFERR**

Verificato	Data	Approvato	Data
------------	------	-----------	------

COMMESSA LOTTO FASE ENTE TIPO DOC. OPERA/DISCIPLINA PROG. REV. SCALA
IN05 00 D E2 P7 GA0600 001 1 1:1000

Rev.	Data	Descrizione	Redatto	Data	Verificato	Data	Approvato	Data	Auterizzate/Data
0	31/03/14	EMISSIONE PER CDS	TOGIANI	31/03/14	GALLO	31/03/14	LAZZARI	31/03/14	Cepav due
1	01/07/14	REVISIONE PER CDS	...	01/07/14	...	01/07/14	...	01/07/14	...
2									
3									

Sapem S.p.a. COMM. 032121 [Data: 01/07/14] [File: IN0500DE2P7GA06000011.DWG]

Scalae di plot: 1:1