SEZIONE
PROGR. 104+560.000

AREA DI SCAVO 223.28 mq.
AREA DI RIPORTO 86.99 mq.

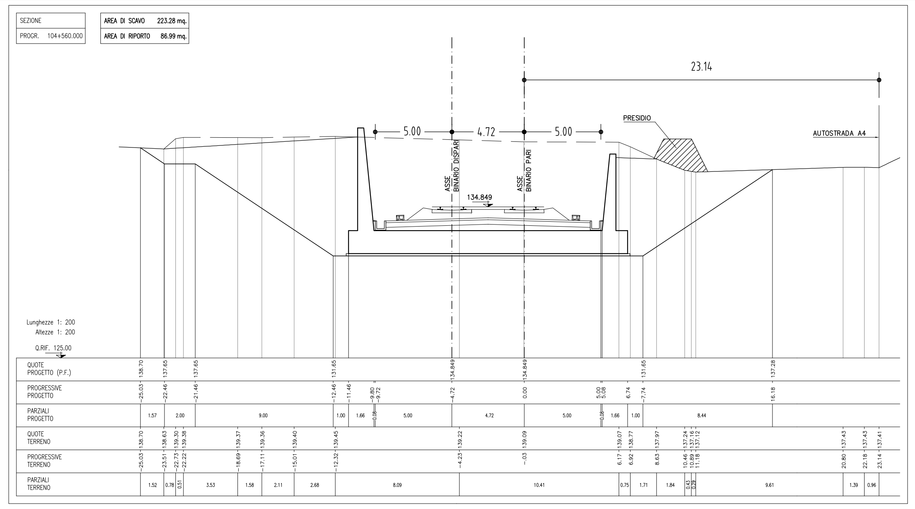

SEZIONE
PROGR. 104+640.000

AREA DI SCAVO 317.41 mq.
AREA DI RIPORTO 136.55 mq.

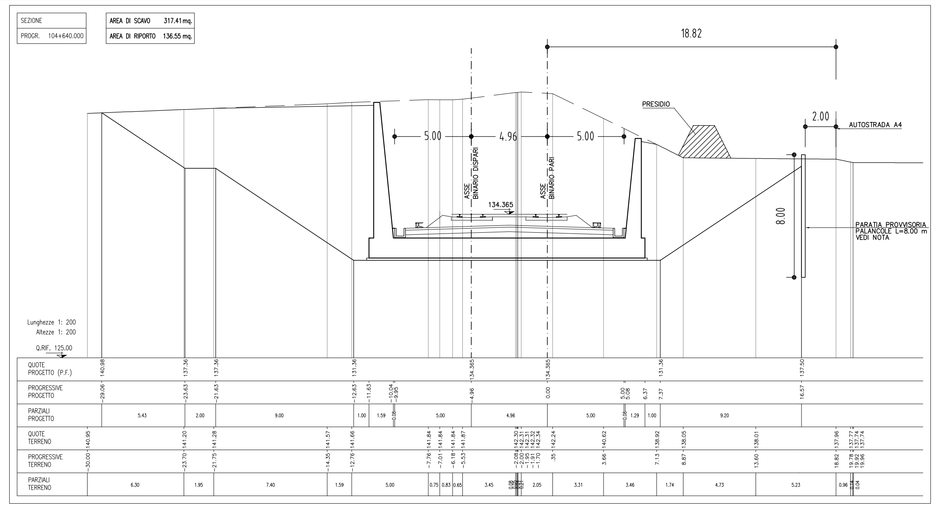

SEZIONE
PROGR. 104+720.000

AREA DI SCAVO 264.00 mq.
AREA DI RIPORTO 67.13 mq.

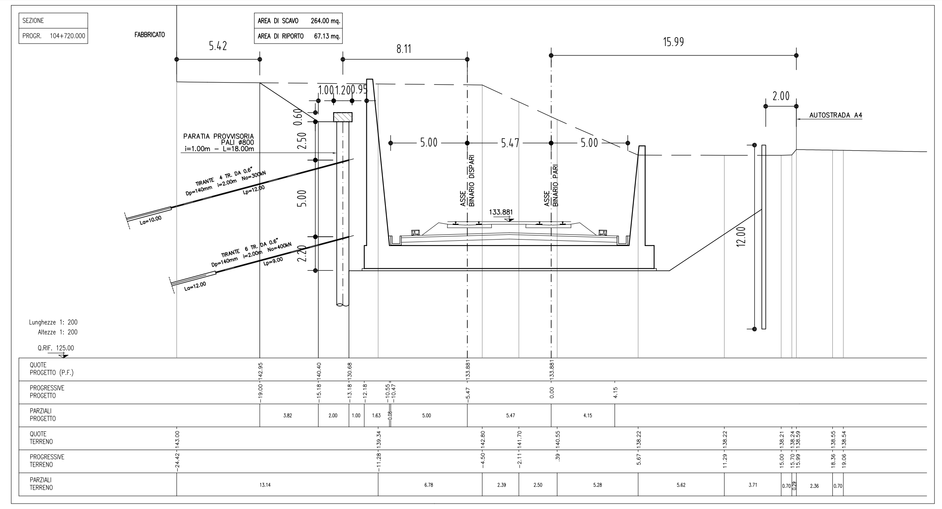

SEZIONE
PROGR. 104+580.000

AREA DI SCAVO 391.65 mq.
AREA DI RIPORTO 231.14 mq.

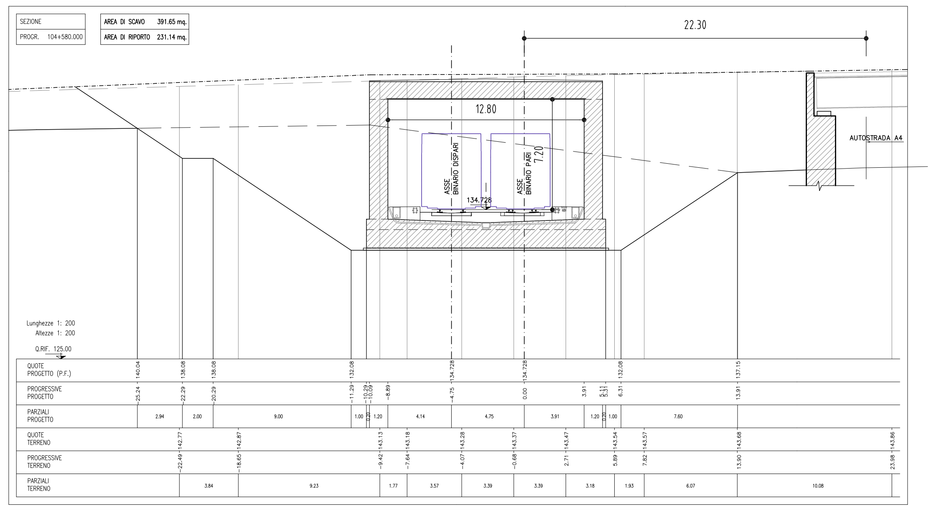

SEZIONE
PROGR. 104+660.000

AREA DI SCAVO 232.68 mq.
AREA DI RIPORTO 57.60 mq.

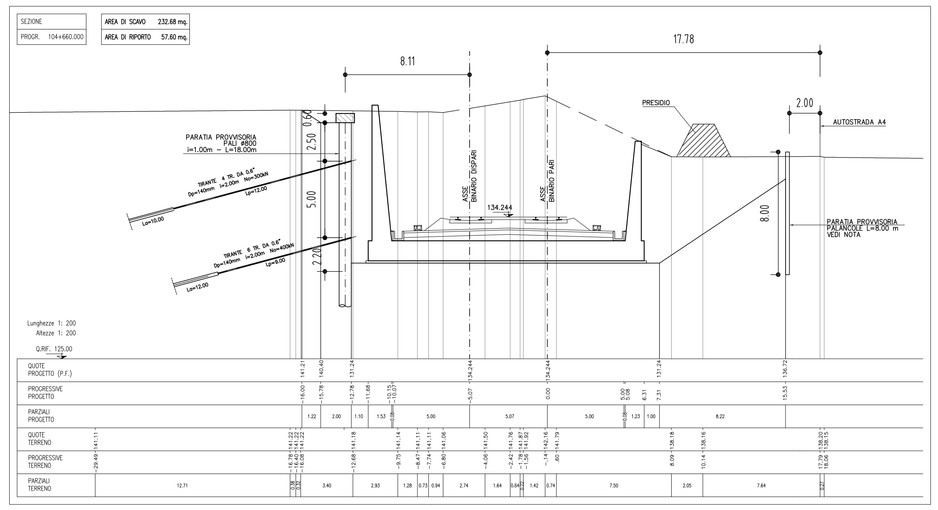

SEZIONE
PROGR. 104+740.000

AREA DI SCAVO 250.61 mq.
AREA DI RIPORTO 60.21 mq.

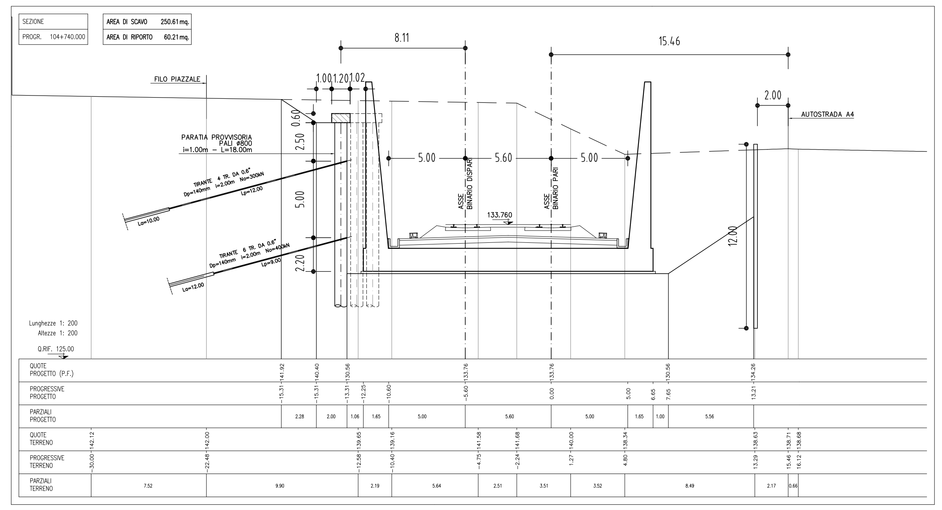

SEZIONE
PROGR. 104+600.000

AREA DI SCAVO 289.20 mq.
AREA DI RIPORTO 124.56 mq.

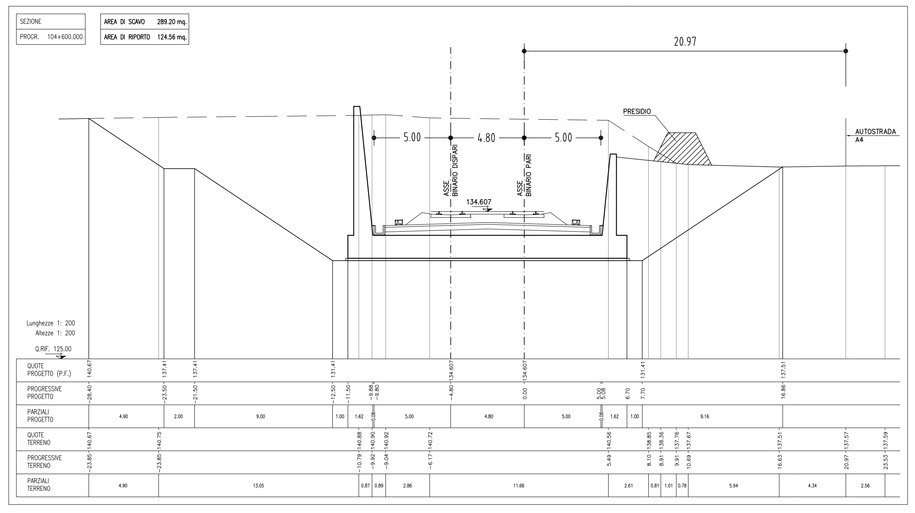

SEZIONE
PROGR. 104+680.000

AREA DI SCAVO 243.42 mq.
AREA DI RIPORTO 59.11 mq.

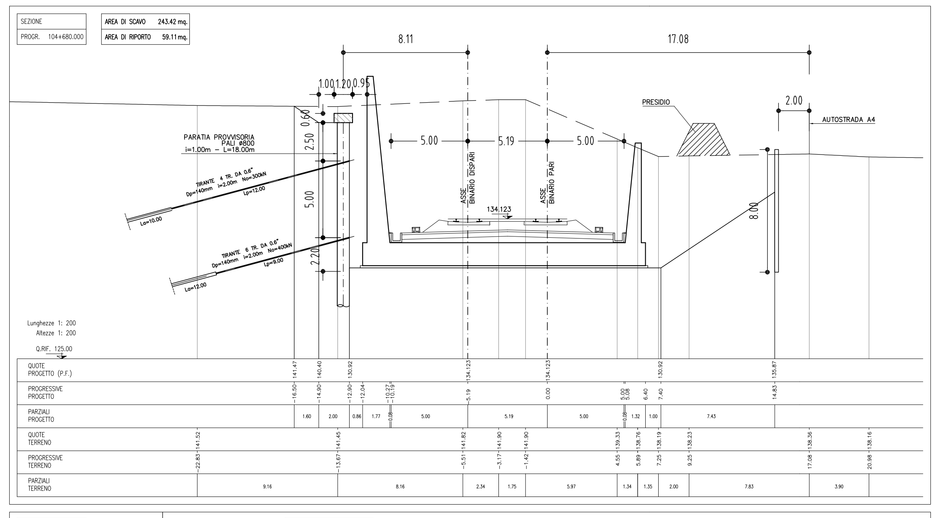

SEZIONE
PROGR. 104+760.000

AREA DI SCAVO 44.19 mq.
AREA DI SCAVO IN GALLERIA (METODO MILANO) 111.23 mq.
AREA DI RIPORTO 52.38 mq.

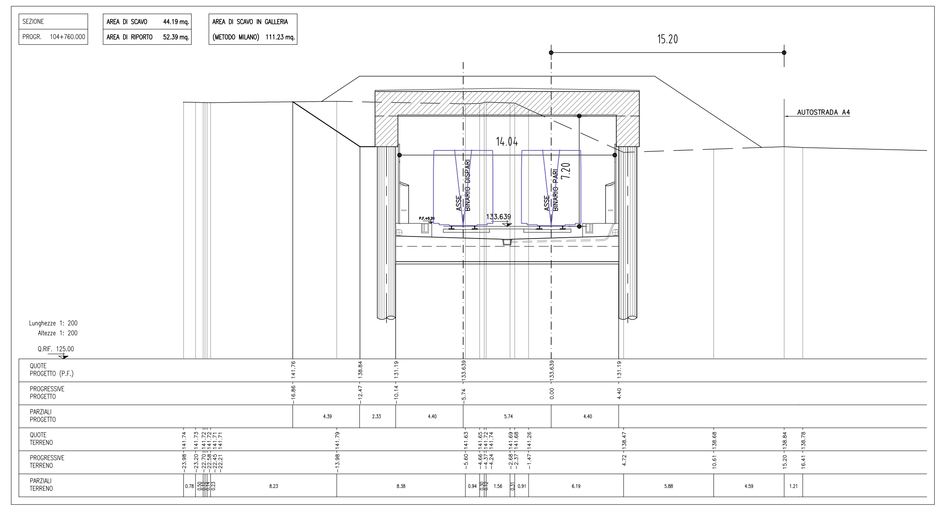

SEZIONE
PROGR. 104+820.000

AREA DI SCAVO 281.19 mq.
AREA DI RIPORTO 119.19 mq.

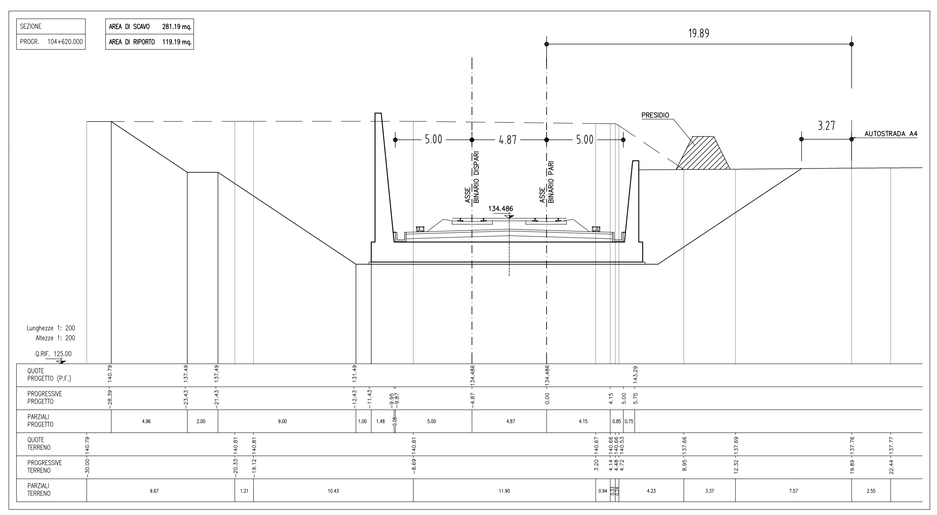

SEZIONE
PROGR. 104+700.000

AREA DI SCAVO 256.56 mq.
AREA DI RIPORTO 66.60 mq.
FABBRICATO

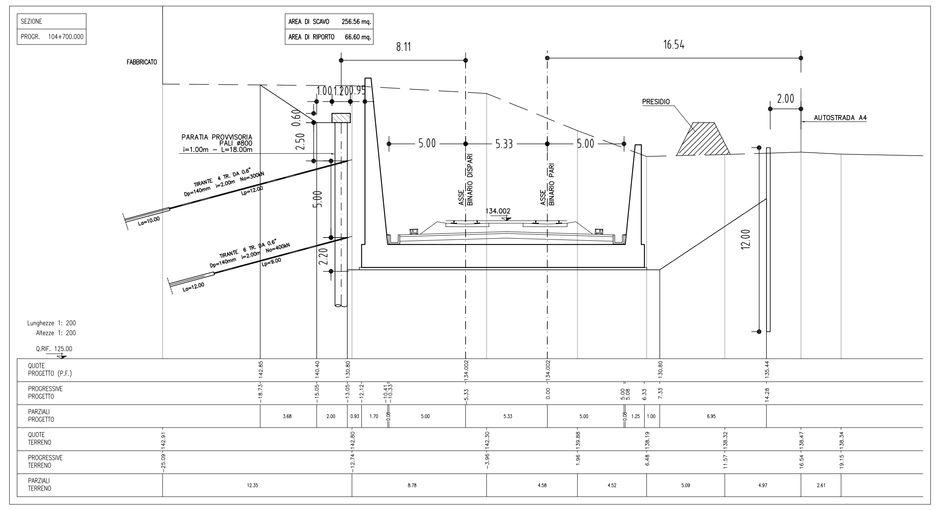

SEZIONE
PROGR. 104+780.000

AREA DI SCAVO 47.90 mq.
AREA DI RIPORTO 50.32 mq.
AREA DI SCAVO IN GALLERIA (METODO MILANO) 112.35 mq.

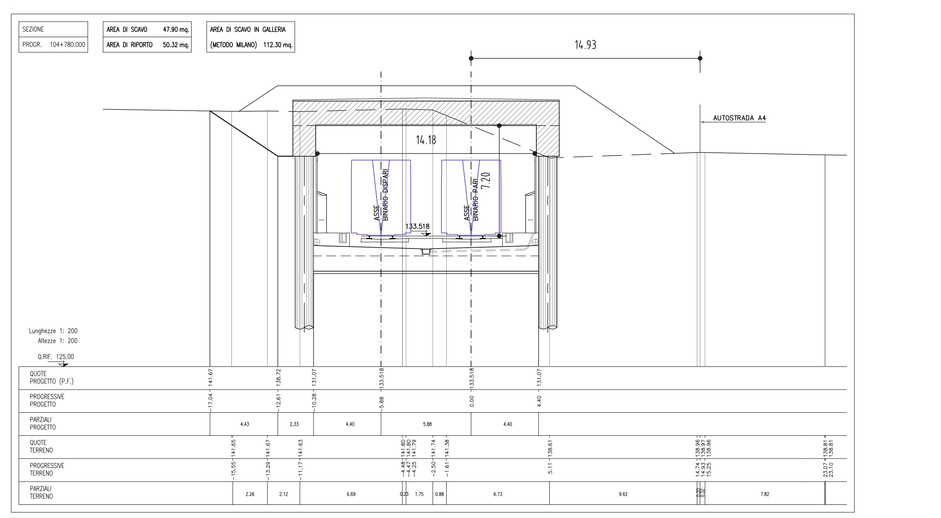

SEZIONE
PROGR. 104+830.000

AREA DI SCAVO 52.98 mq.
AREA DI RIPORTO 51.31 mq.
AREA DI SCAVO IN GALLERIA (METODO MILANO) 113.37 mq.

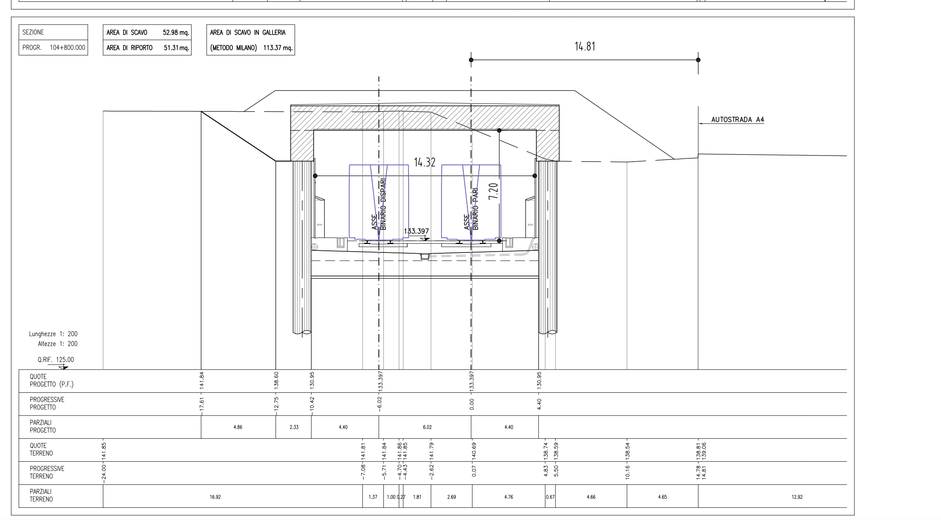

DISEGNI DI RIFERIMENTO

DESCRIZIONE	CODICE
PLANIMETRIA LINEA A.C. DA KM 104+224.970 A KM 105+024.970	IN0500DE2P7IF0001097
PLANIMETRIA LINEA A.C. DA KM 105+024.970 A KM 105+824.970	IN0500DE2P7IF0001098
PLANIMETRIA LINEA A.C. DA KM 105+824.970 A KM 106+624.970	IN0500DE2P7IF0001099
PROFILO LONGITUDINALE LINEA AC DAL KM 103+800.000 AL KM 104+700.000	IN0500DE2F7IF0001085
PROFILO LONGITUDINALE LINEA AC DAL KM 104+700.000 AL KM 105+600.000	IN0500DE2F7IF0001086
PROFILO LONGITUDINALE LINEA AC DAL KM 105+600.000 AL KM 106+500.000	IN0500DE2F7IF0001087
LONATO OVEST–Planimetria (TAV1/2)	IN0500DE2P7GA0600010
LONATO OVEST–Planimetria (TAV2/2)	IN0500DE2P7GA0600020
LONATO OVEST–Profilo longitudinale (TAV1/2)	IN0500DE2F7GA0600010
LONATO OVEST–Profilo longitudinale (TAV2/2)	IN0500DE2F7GA0600020
LONATO OVEST–Sezioni trasversali (TAV2/6)	IN0500DE2W9GA0600020
LONATO OVEST–Sezioni trasversali (TAV3/6)	IN0500DE2W9GA0600030
LONATO OVEST–Sezioni trasversali (TAV4/6)	IN0500DE2W9GA0600040
LONATO OVEST–Sezioni trasversali (TAV5/6)	IN0500DE2W9GA0600050
LONATO OVEST–Sezioni trasversali (TAV6/6)	IN0500DE2W9GA0600060
LONATO OVEST–Pianta P.F. vista dall'alto e sez. long.(TAV1/8)	IN0500DE2P9GA0600010
LONATO OVEST–Pianta P.F. vista dall'alto e sez. long.(TAV2/8)	IN0500DE2P9GA0600020
LONATO OVEST–Pianta P.F. vista dall'alto e sez. long.(TAV3/8)	IN0500DE2P9GA0600030
LONATO OVEST–Pianta P.F. vista dall'alto e sez. long.(TAV4/8)	IN0500DE2P9GA0600040
LONATO OVEST–Pianta P.F. vista dall'alto e sez. long.(TAV5/8)	IN0500DE2P9GA0600050
LONATO OVEST–Pianta P.F. vista dall'alto e sez. long.(TAV6/8)	IN0500DE2P9GA0600060
LONATO OVEST–Pianta P.F. vista dall'alto e sez. long.(TAV7/8)	IN0500DE2P9GA0600070
LONATO OVEST–Pianta P.F. vista dall'alto e sez. long.(TAV8/8)	IN0500DE2P9GA0600080
LONATO OVEST–Sezioni tipo – Carpenteria e particolari (TAV1/2)	IN0500DE2BZGA0600010
LONATO OVEST–Sezioni tipo – Carpenteria e particolari (TAV2/2)	IN0500DE2BZGA0600020
LONATO OVEST–Sezioni caratteristiche (TAV1/2)	IN0500DE2BBGA0600010
LONATO OVEST–Sezioni caratteristiche (TAV2/2)	IN0500DE2BBGA0600020
LONATO OVEST–Tipologica armatura sez. tipo M2	IN0500DE2BZGA0600030
LONATO OVEST–Pianta scavi (TAV1/2)	IN0500DE2P7GA0620010
LONATO OVEST–Pianta scavi (TAV2/2)	IN0500DE2P7GA0620020
LONATO OVEST–Fasi costruttive (TAV1/2)	IN0500DE2P7GA0600030
LONATO OVEST–Fasi costruttive (TAV2/2)	IN0500DE2P7GA0600040
LONATO OVEST–Opere prov.– interventi cv pk 105+595 (TAV1/2)	IN0500DE2BZGA0600040
LONATO OVEST–Opere prov.–interventi cv pk 105+595 (TAV2/2)	IN0500DE2BZGA0600050
GAL. ARTIF.LONATO OVEST BICANNA – SEZ. – CARP. E PARTICOLARI TAV. 1 DI 2	IN0500DE2BZGA0600040
GAL. ARTIF.LONATO OVEST BICANNA –SEZ. –CARP. E PARTICOLARI TAV. 2 DI 2	IN0500DE2BZGA0600050
LONATO OVEST–Relazione Generale	IN0500DE2ROGA0600010
LONATO OVEST–Relazione geotecnica	IN0500DE2RBGA0600010
LONATO OVEST–Relazione di calcolo galleria	IN0500DE2CLGA0600010
LONATO OVEST–Relazione sul monitoraggio	IN0500DE2CLGA0600020
LONATO OVEST–RELAZIONE DI CALCOLO OPERE PROVVISIONALI	IN0500DE2CLGA0600030
GALLERIE ARTIFICIALE LONATO OVEST BICANNA – REL . DI CALCOLO GALLERIA	IN0500DE2CLGA0600040

NOTE GENERALI

PALANCOLE TIPO LARSSEN CON J=18600 cm4/m E W=1200 cm3/m

CARATTERISTICHE DEI MATERIALI

COMMITTENTE:
RFI RETE FERROVIARIA ITALIANA
GRUPPO FERROVIE DELLO STATO ITALIANE

ALTA SORVEGLIANZA:
ITALFERR
GRUPPO FERROVIE DELLO STATO ITALIANE

GENERAL CONTRACTOR:
Cepav due

INFRASTRUTTURE FERROVIARIE STRATEGICHE DEFINITE DALLA LEGGE OBIETTIVO N. 443/01

LINEA A.V. /A.C. TORINO - VENEZIA Tratta MILANO - VERONA
Lotto funzionale Brescia-Verona
PROGETTO DEFINITIVO

GALLERIE ARTIFICIALI
G. A. LONATO OVEST - PK.104+550.000
A PK.105+950.000
SEZIONI TRASVERSALI Tav. 1 di 6

IL PROGETTISTA
LAND CONSULTING S.r.l.
Il direttore tecnico
Dott. Ing. STEFANO ANTONI
Ordine degli Ingegneri della Provincia di Milano n. 19.906 sez. A
Settore civile e ambientale - Settore dell'informazione

IL PROGETTISTA INTEGRATORE
Salperi SpA
Torino - Venezia
Dirigente di struttura complessa dell'Ufficio degli Ingegneri della Provincia di Milano
Settore civile e ambientale - Settore dell'informazione
Tel. 02 [illegible] 02 [illegible]
CF_P.IVA [illegible]

ALTA SORVEGLIANZA: ITALFERR

	Verificato	Data	Approvato	Data

COMMESSA	LOTTO	FASE	ENTE	TIPO DOC.	OPERA/DISCIPLINA	PROGR.	REV.	SCALA
IN05	00	D	E2	W9	GA0600	001	0	1:200

PROGETTAZIONE GENERAL CONTRACTOR — Autorizzato/Data

Rev.	Data	Descrizione	Redatto	Data	Verificato	Data	Approvato	Data
0	31/03/14	EMISSIONE PER CDS	TORIANI	31/03/14	GALLO	31/03/14	CAZZARI	31/03/14
1								
2								
3								

Consorzio Cepav due
Project Director
(Ing. F. Lombardi)
Data:

Salperi S.p.a. COMM. 032121 — Data: 31/03/14 — Doc.N. 30933_05.DWG

Progetto cofinanziato dalla Unione Europea

CUP: F81H91000000008

Scala di plot: 1:1