





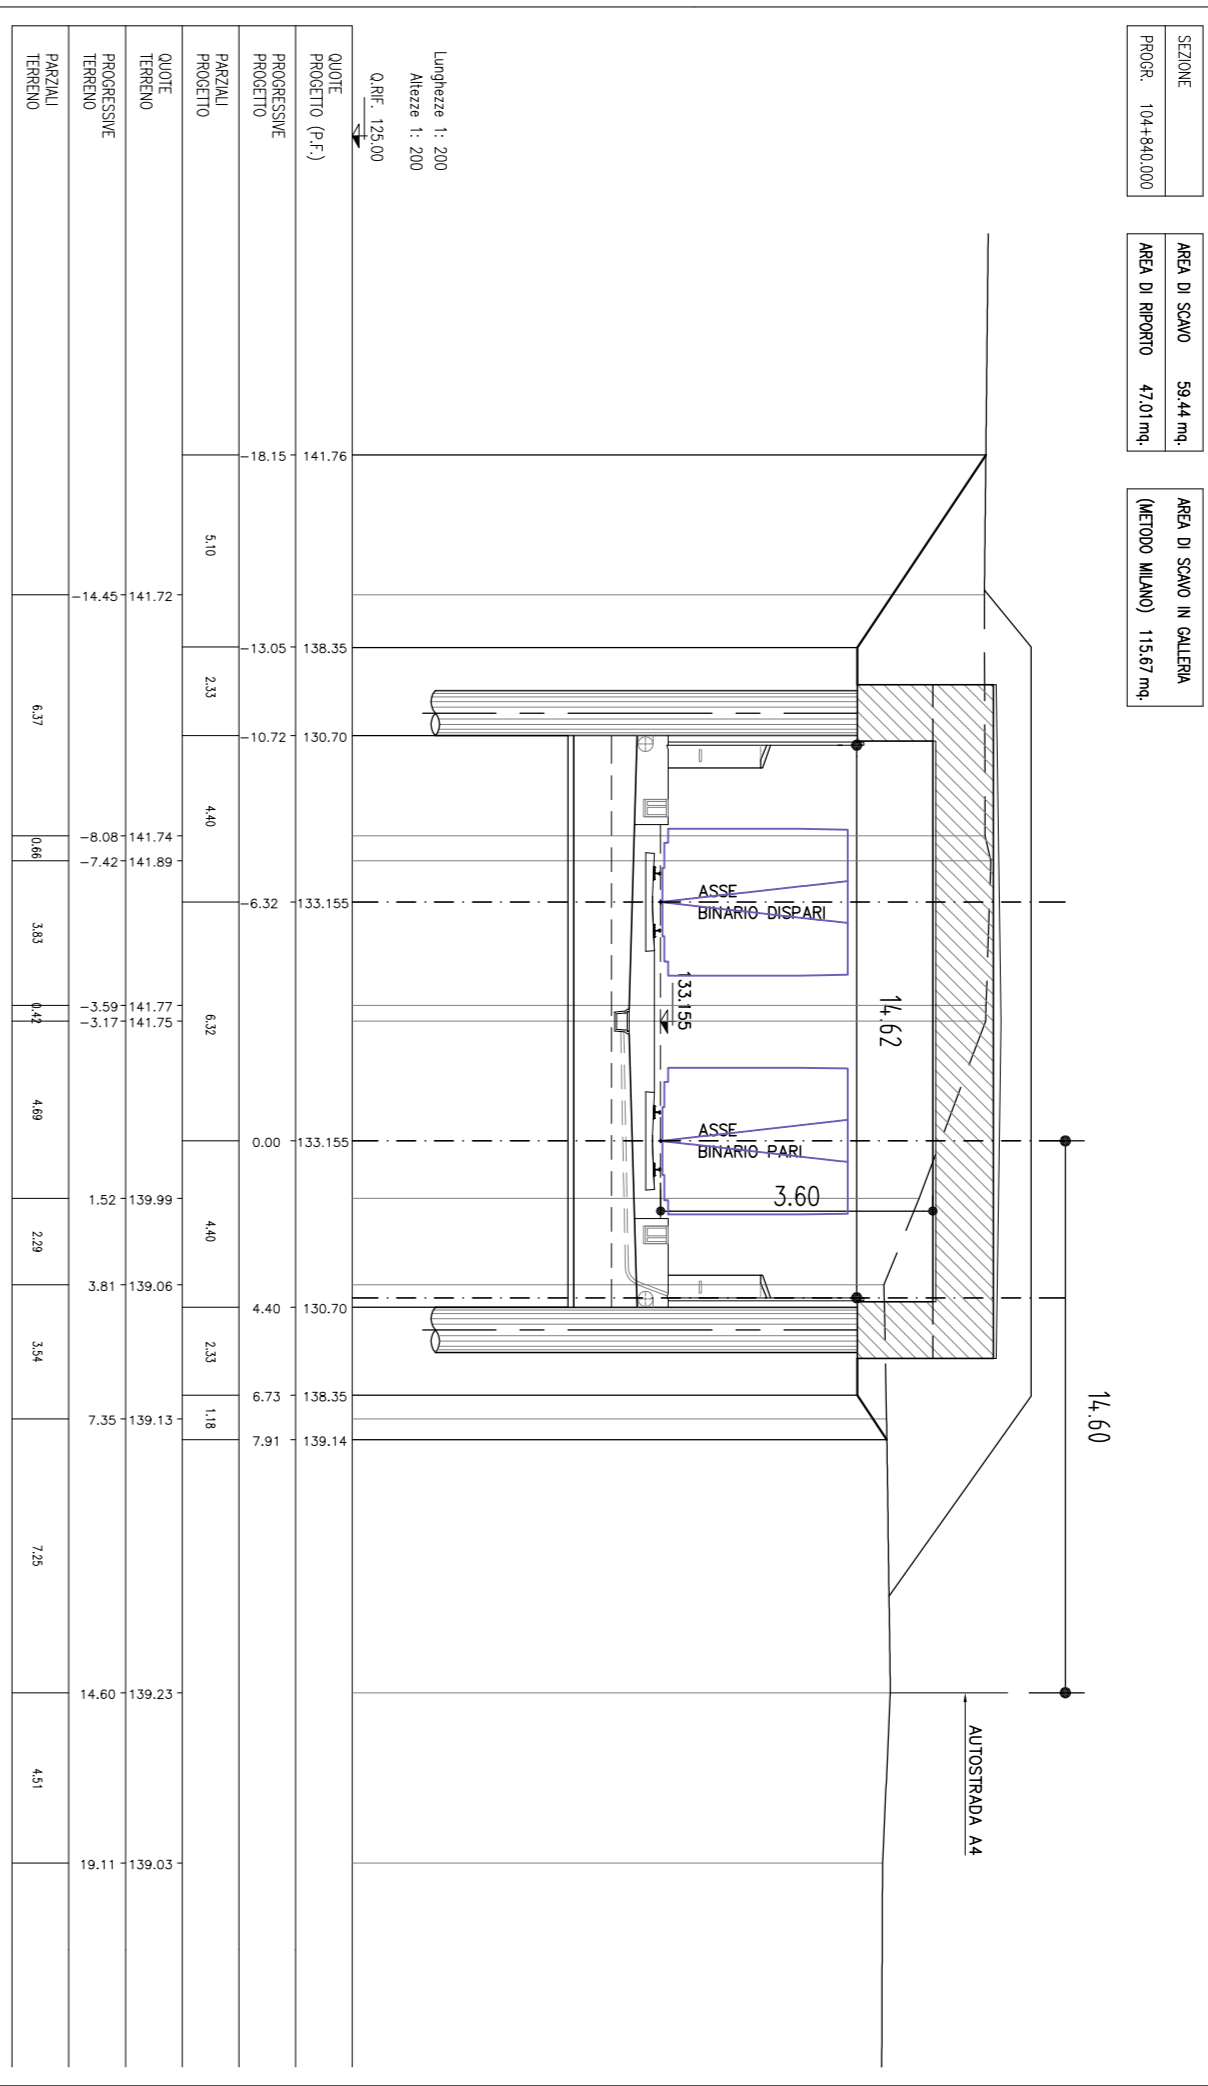



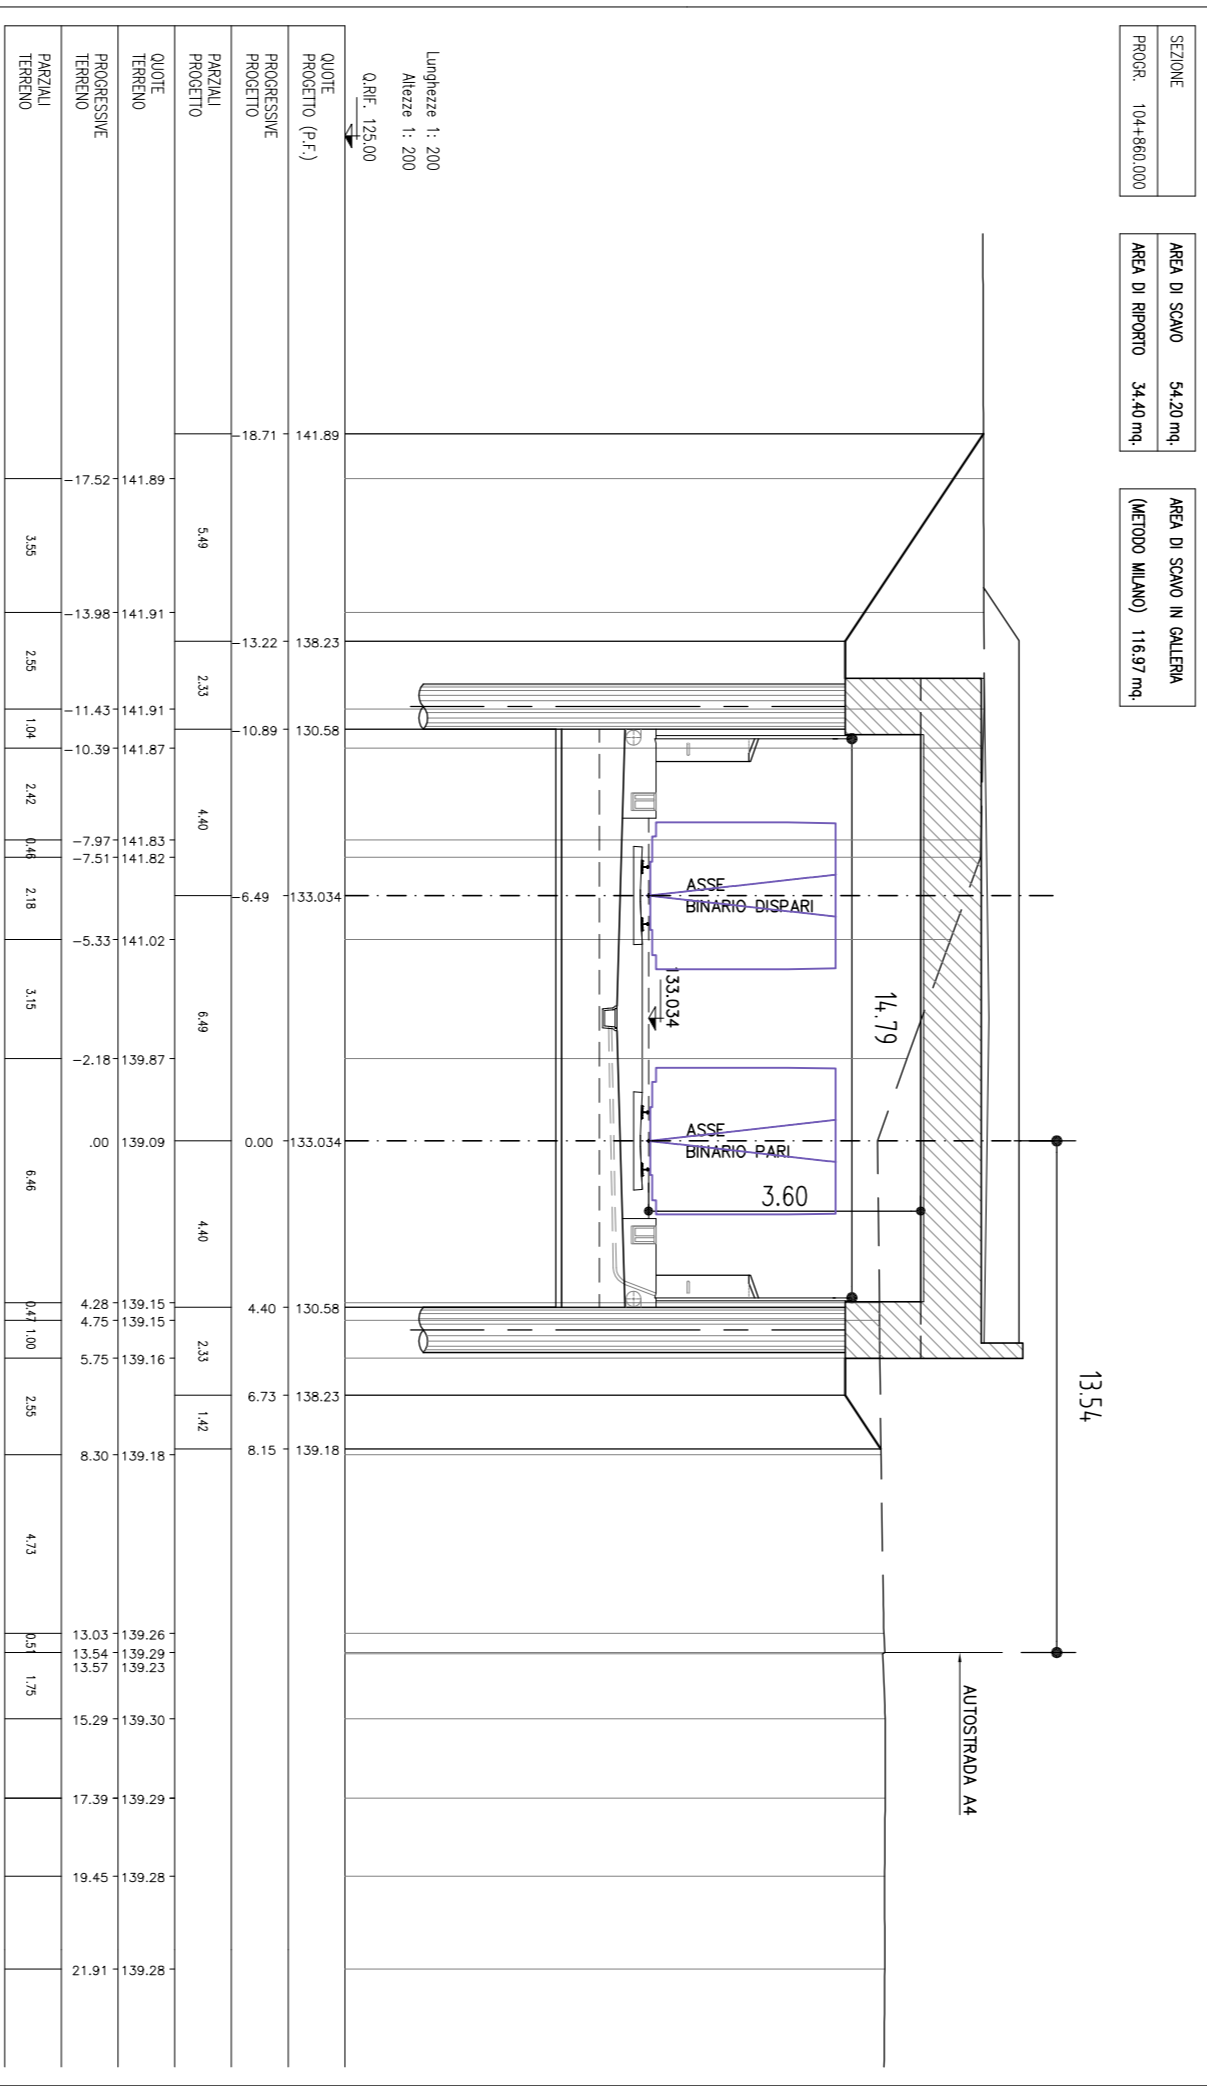



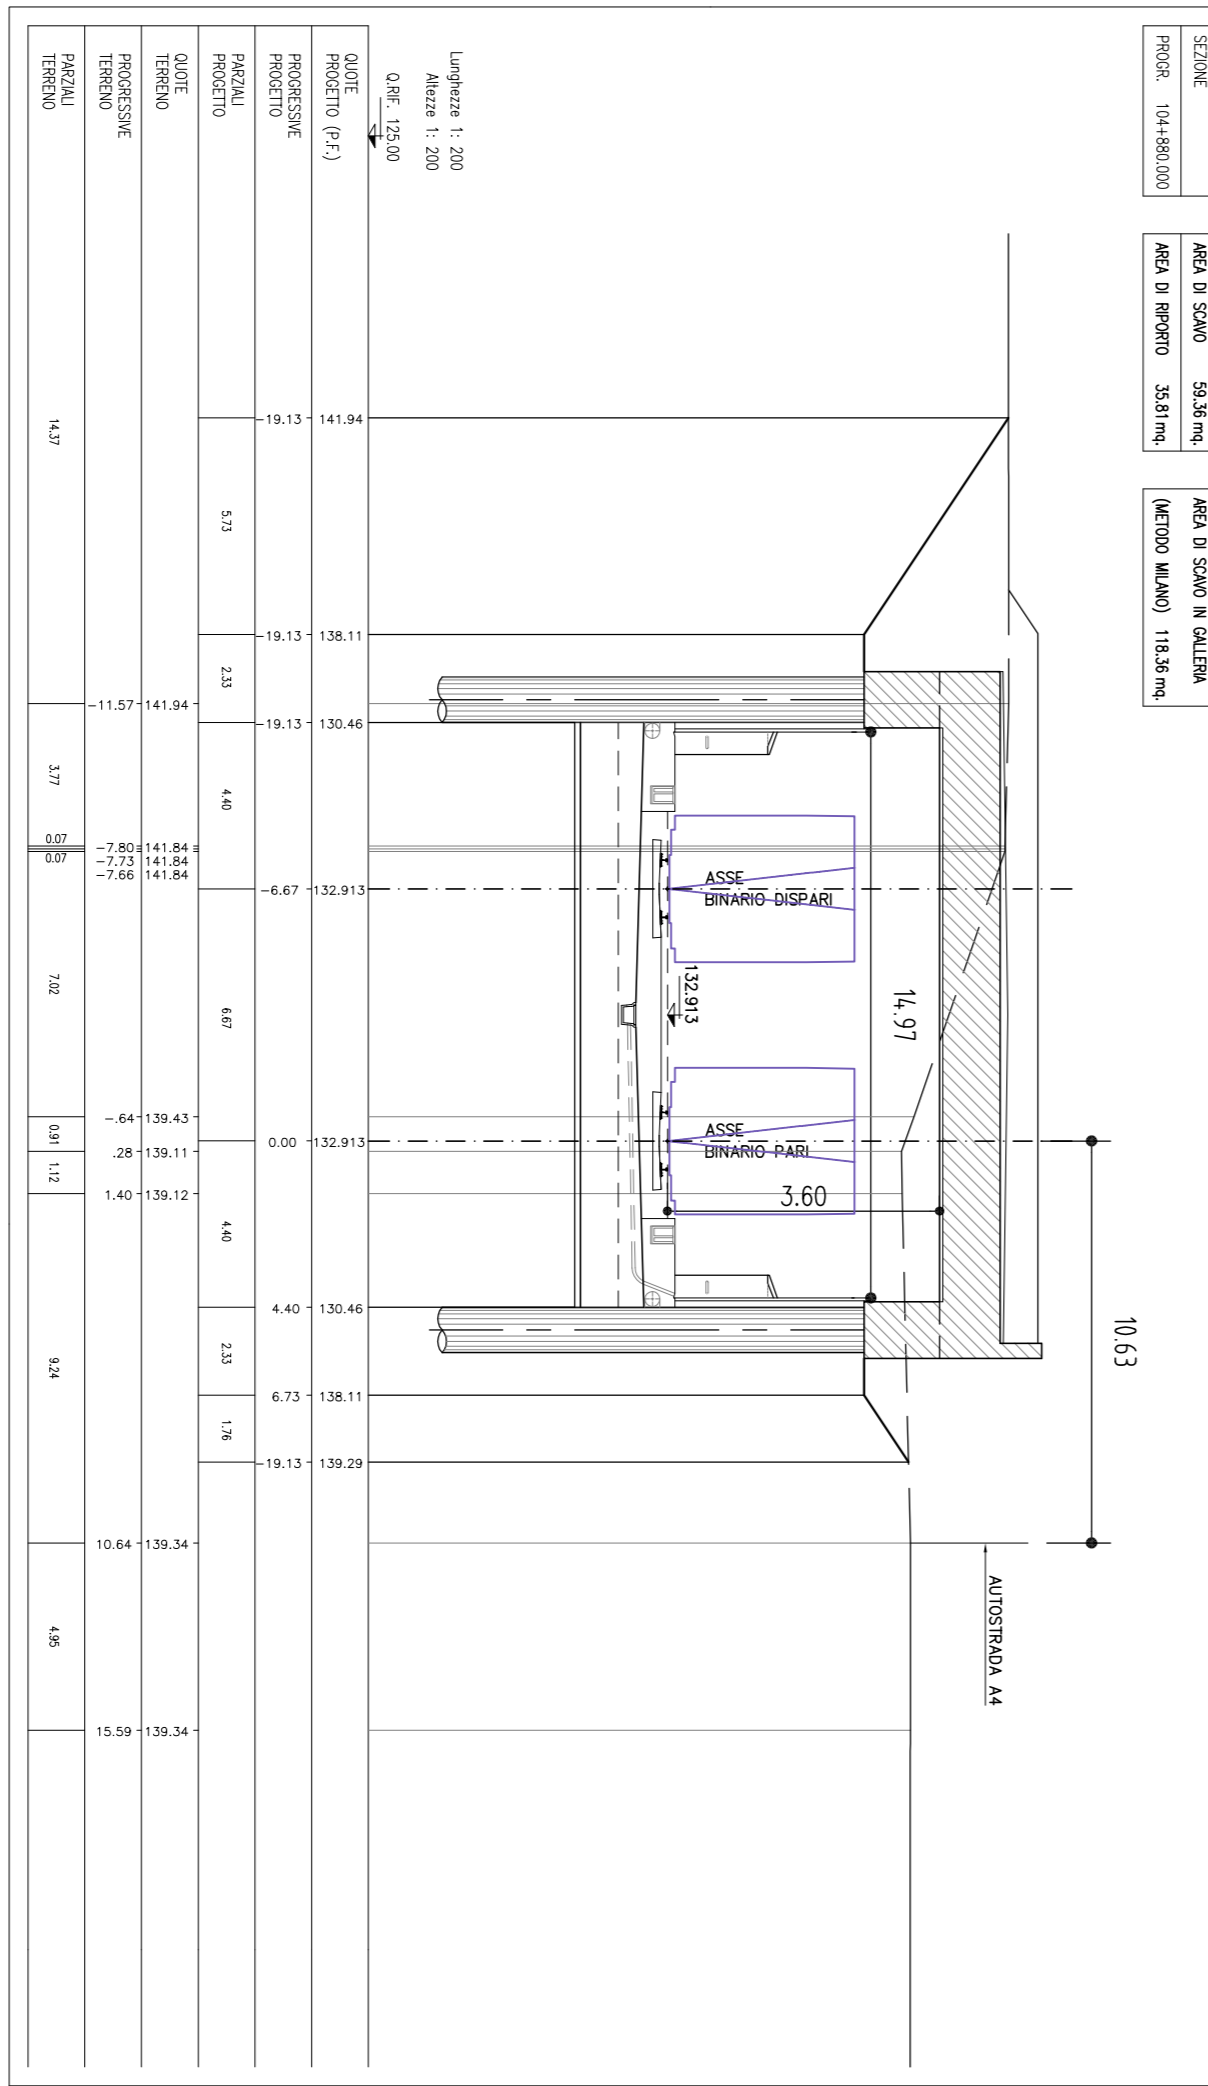



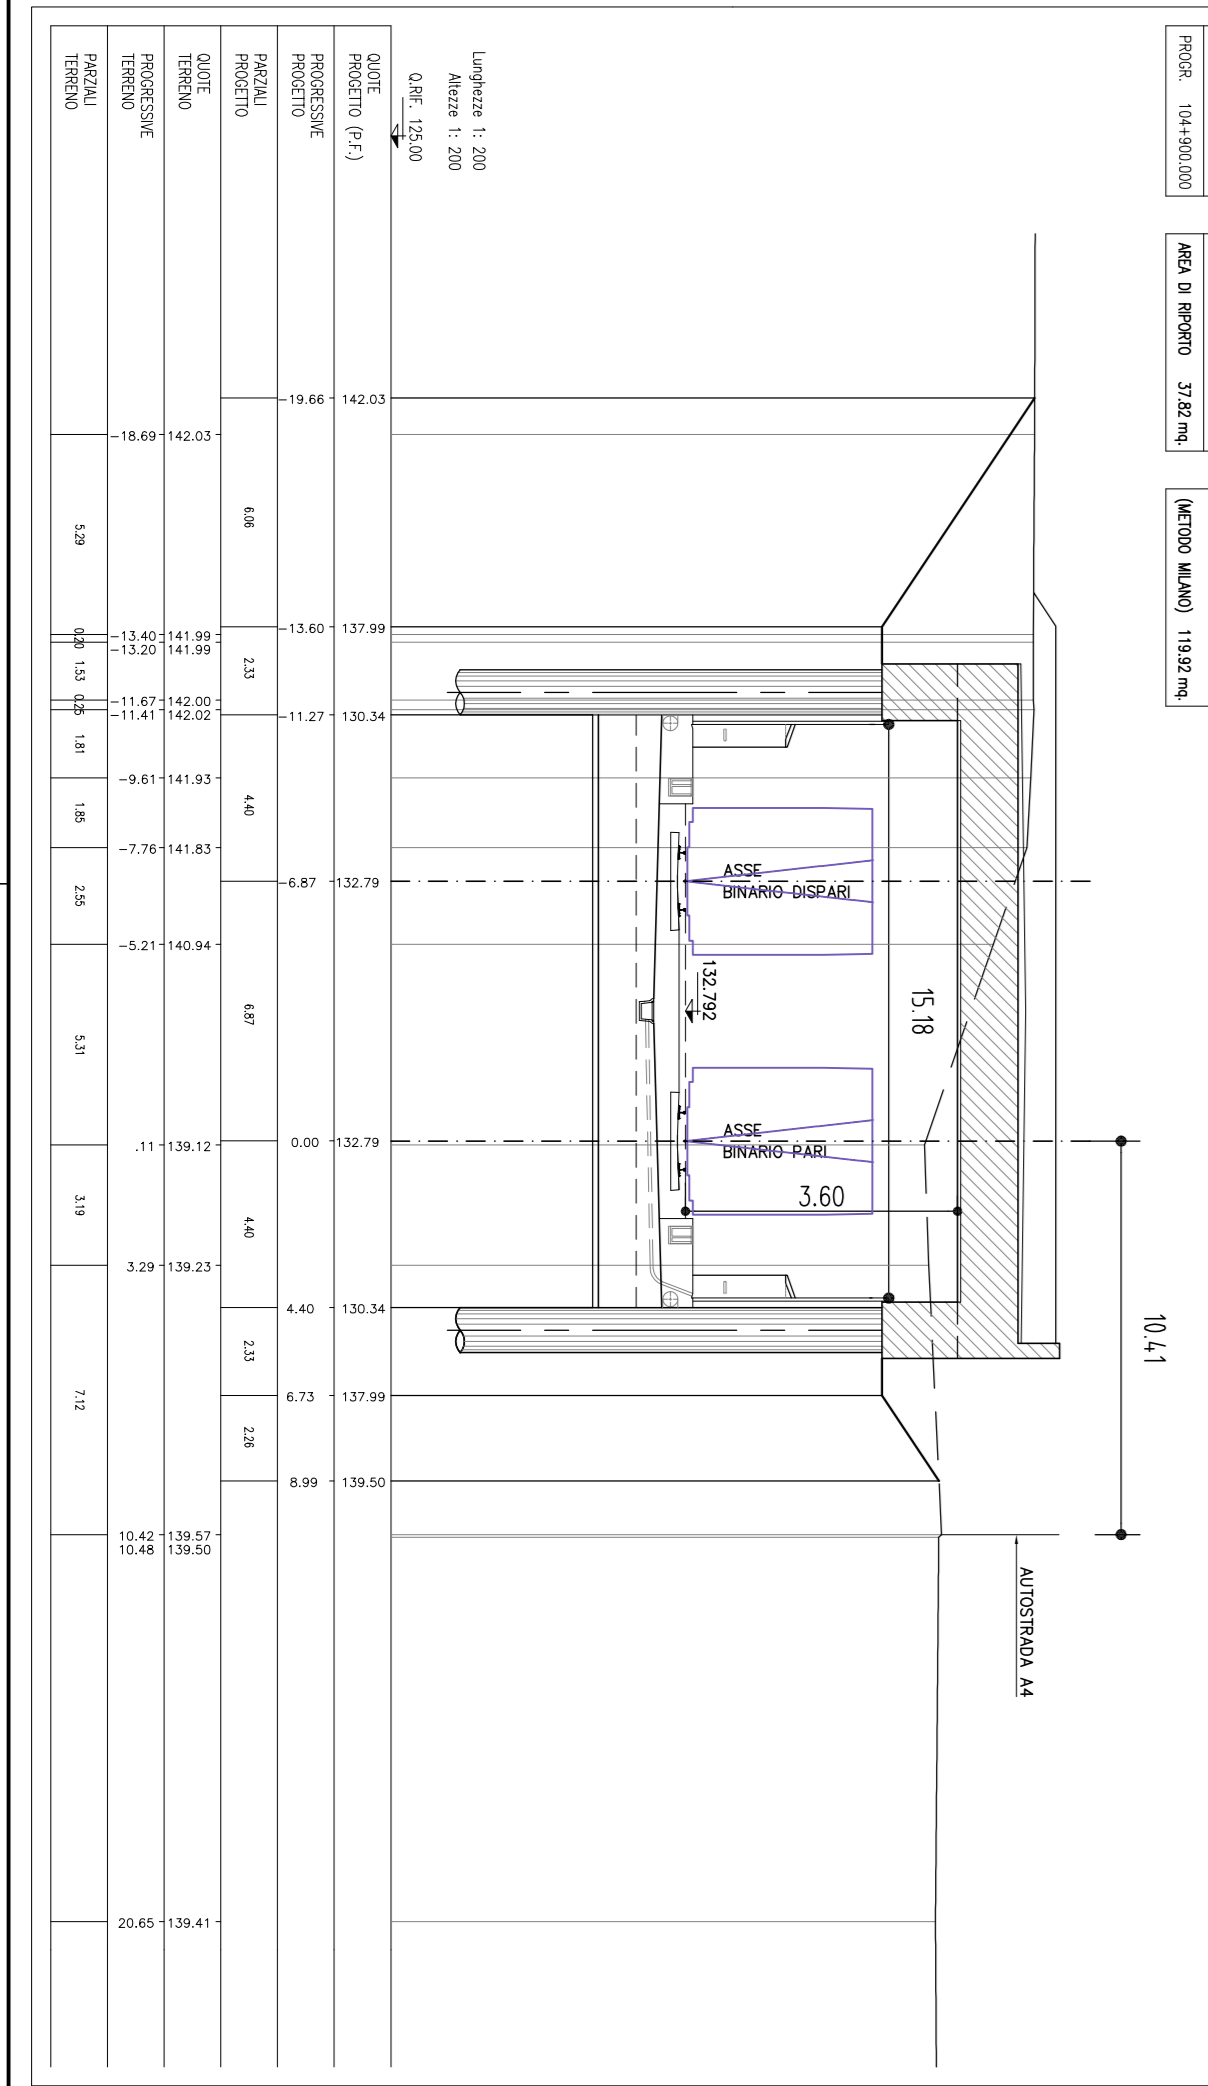



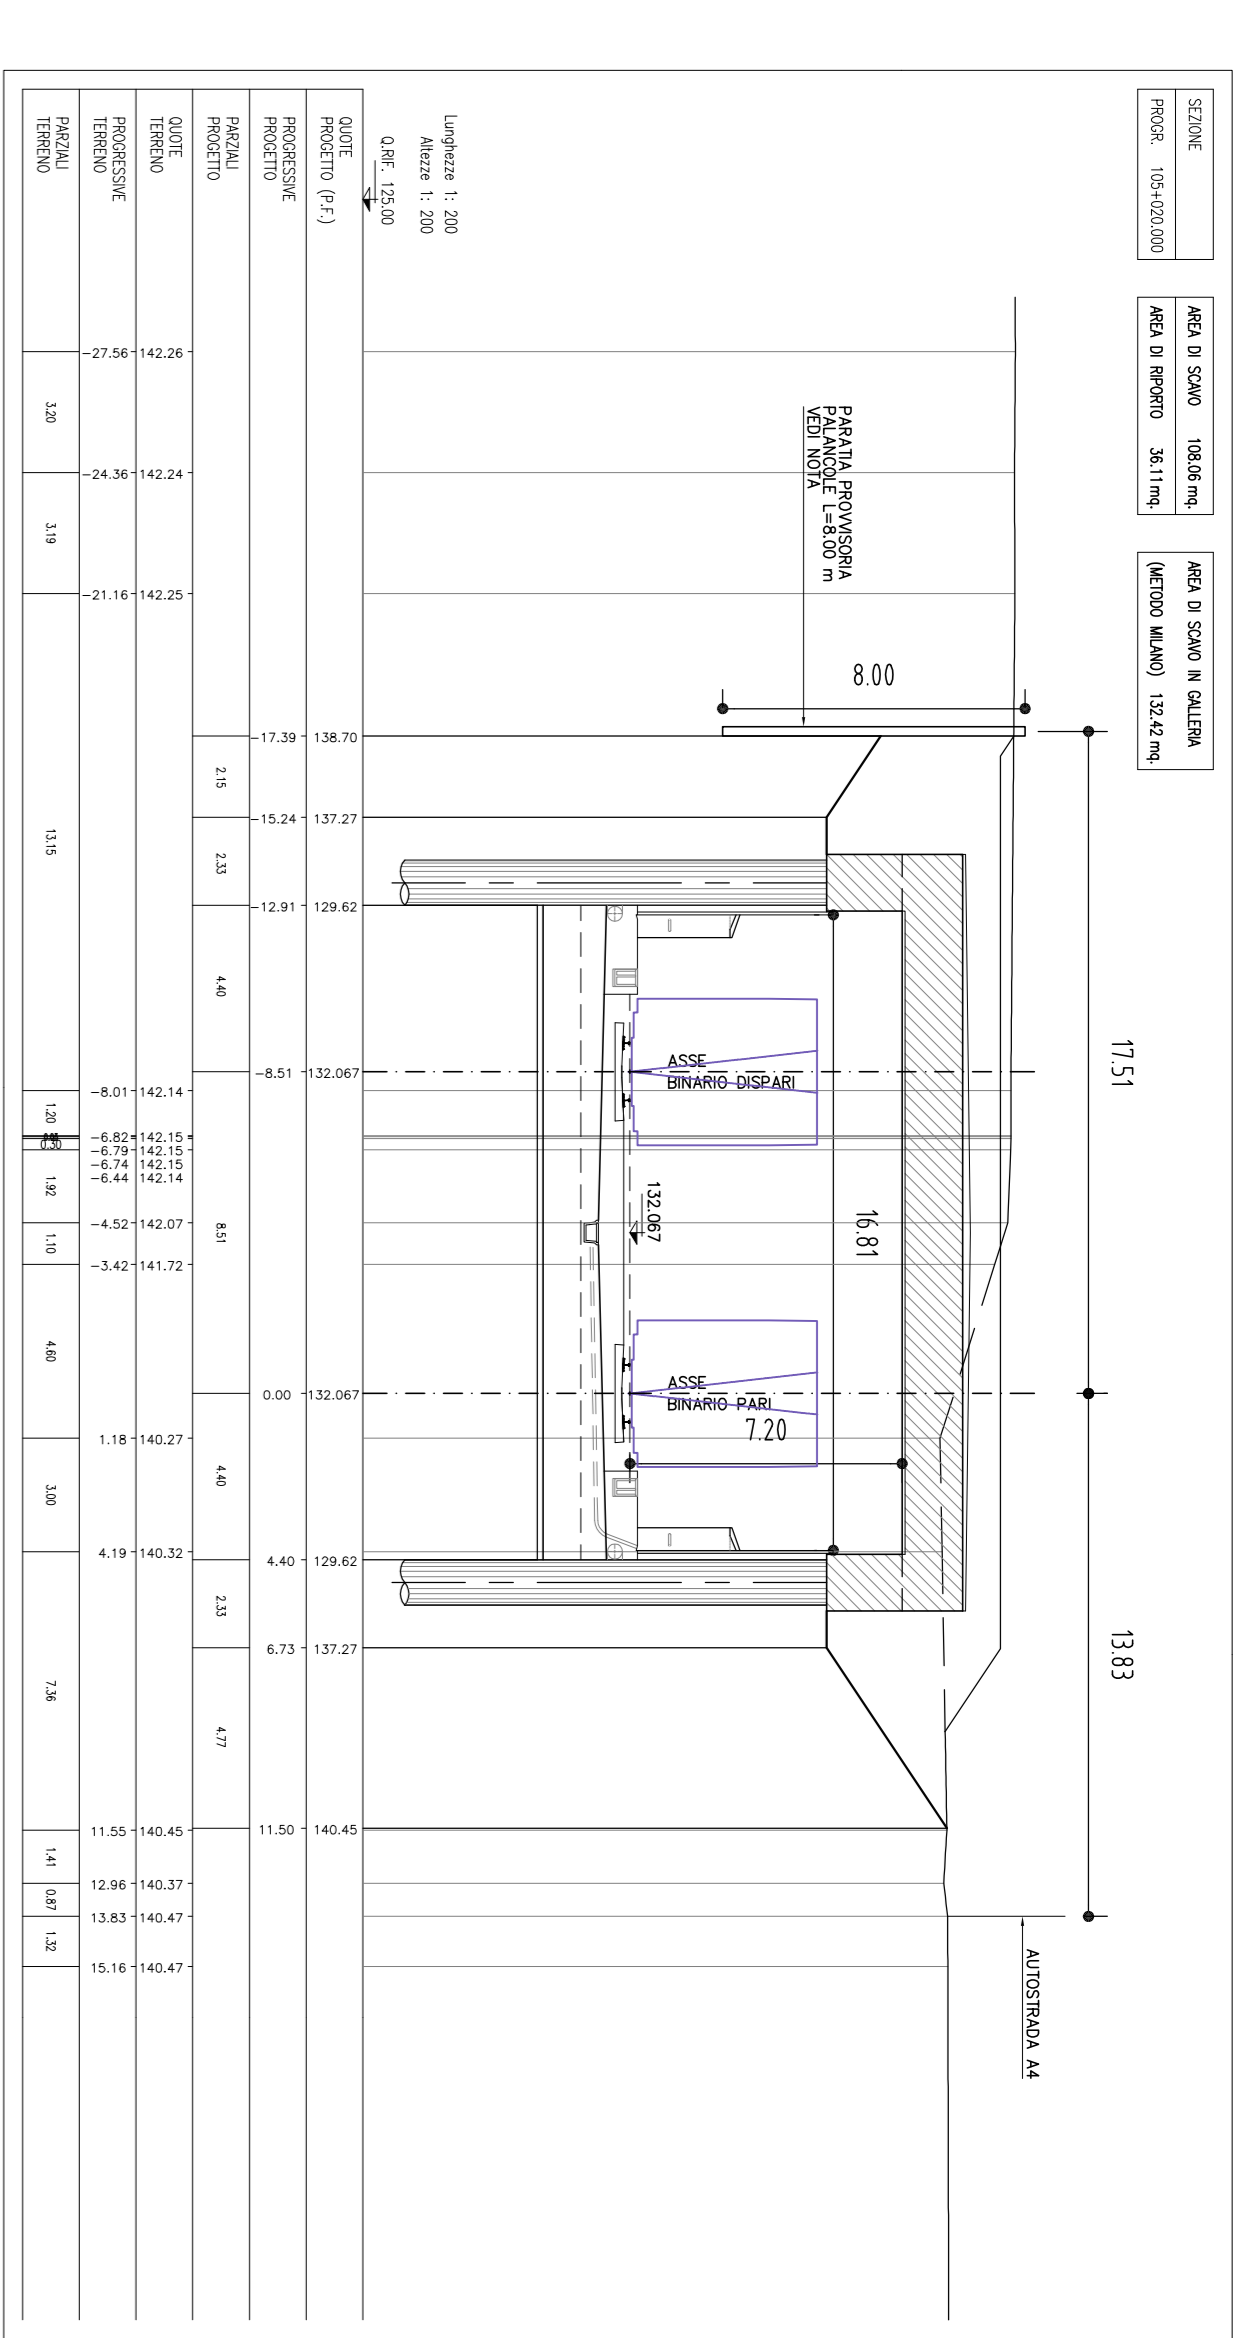



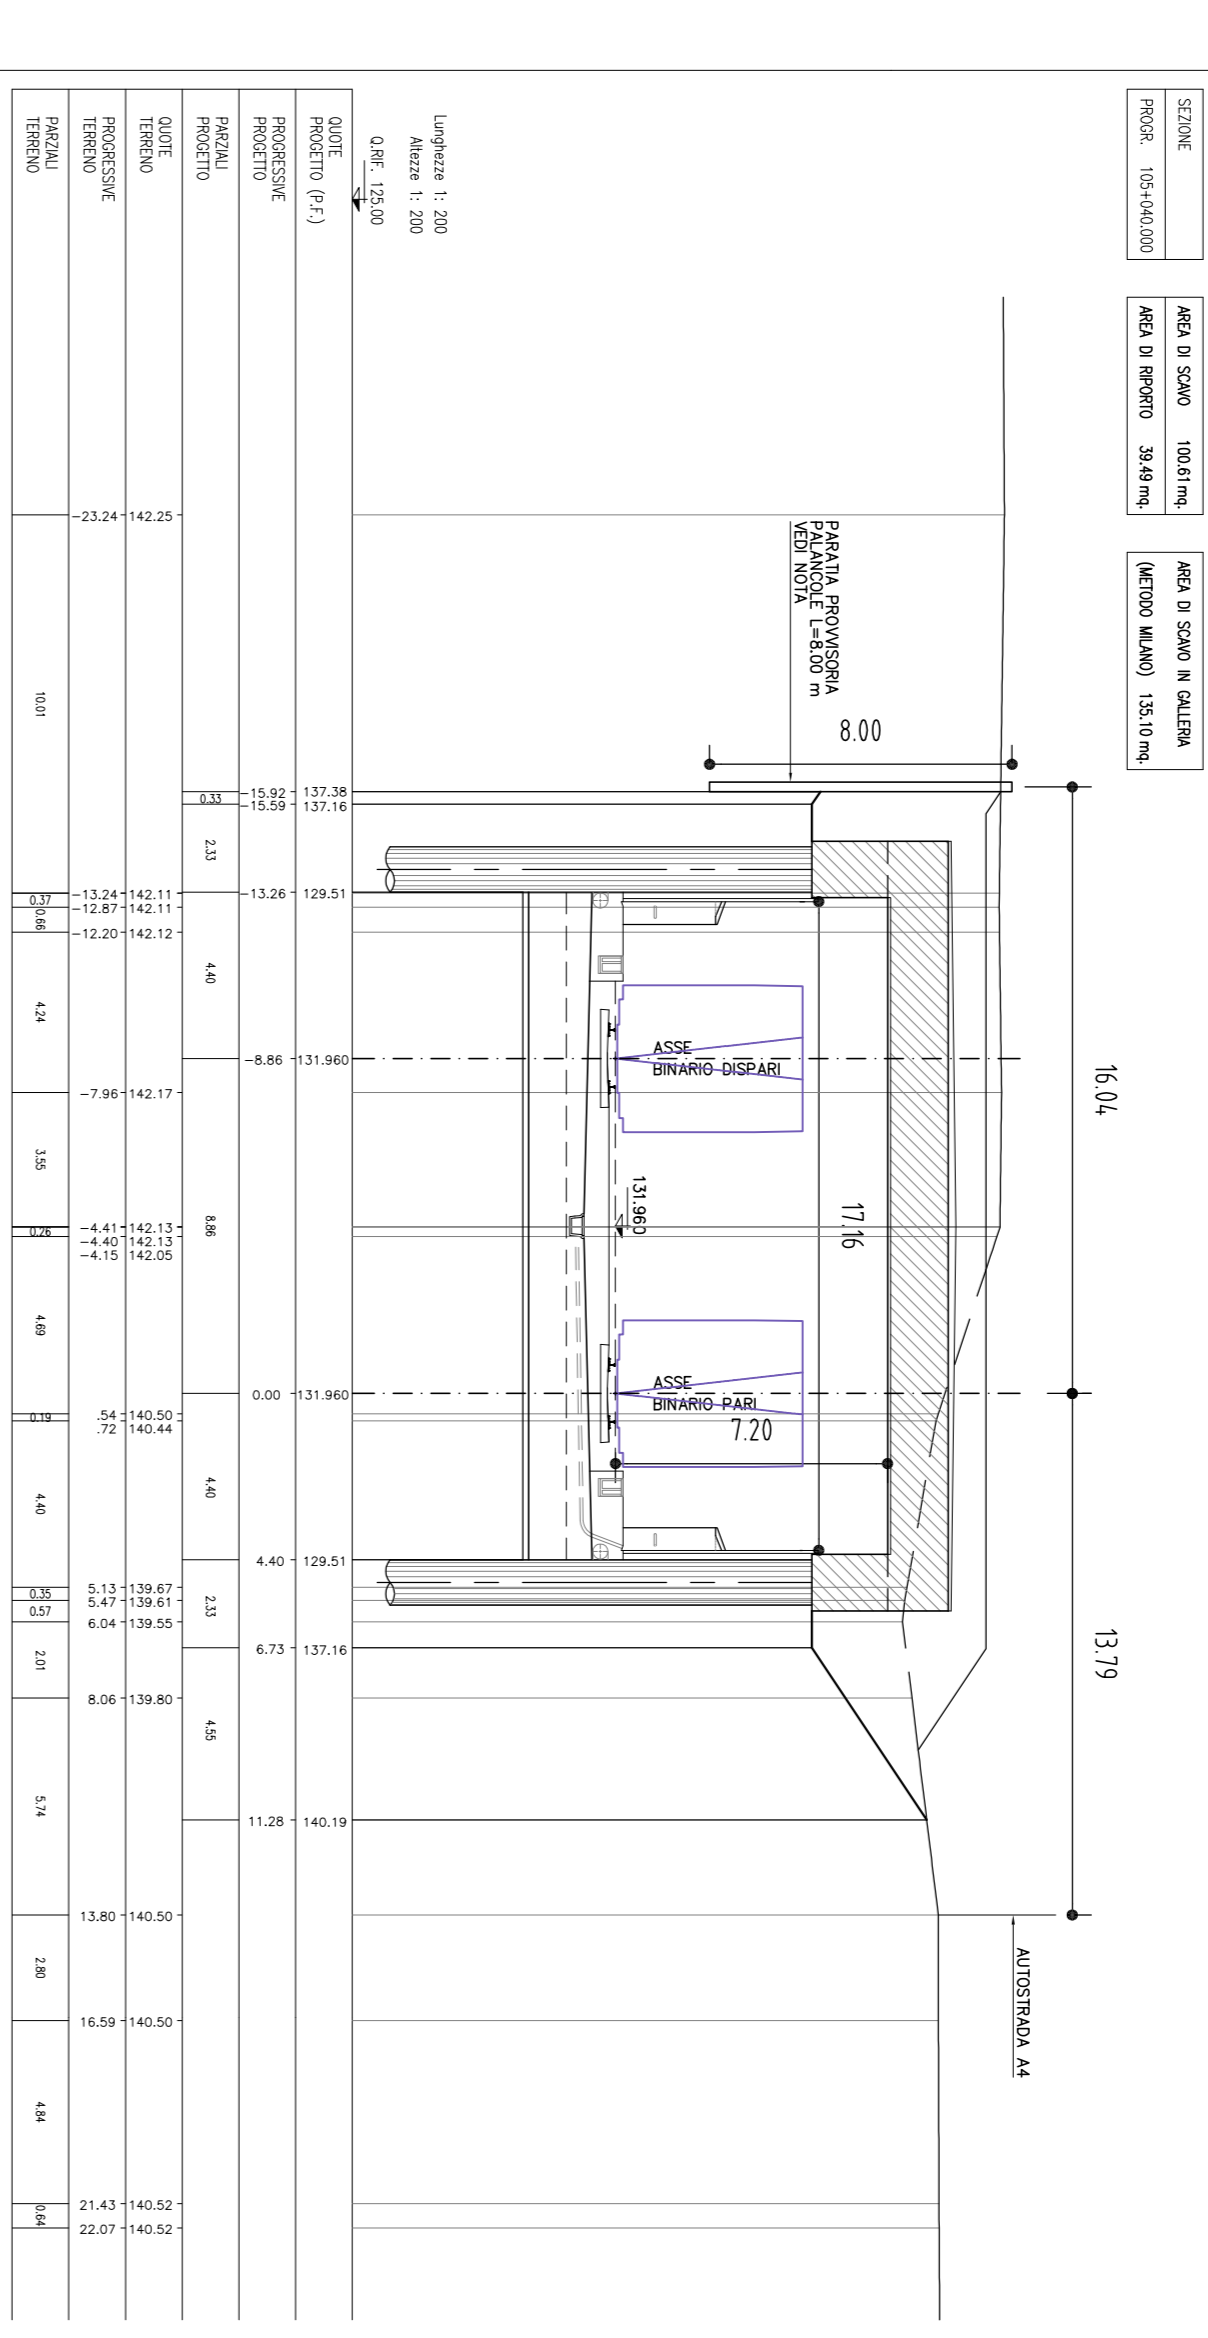



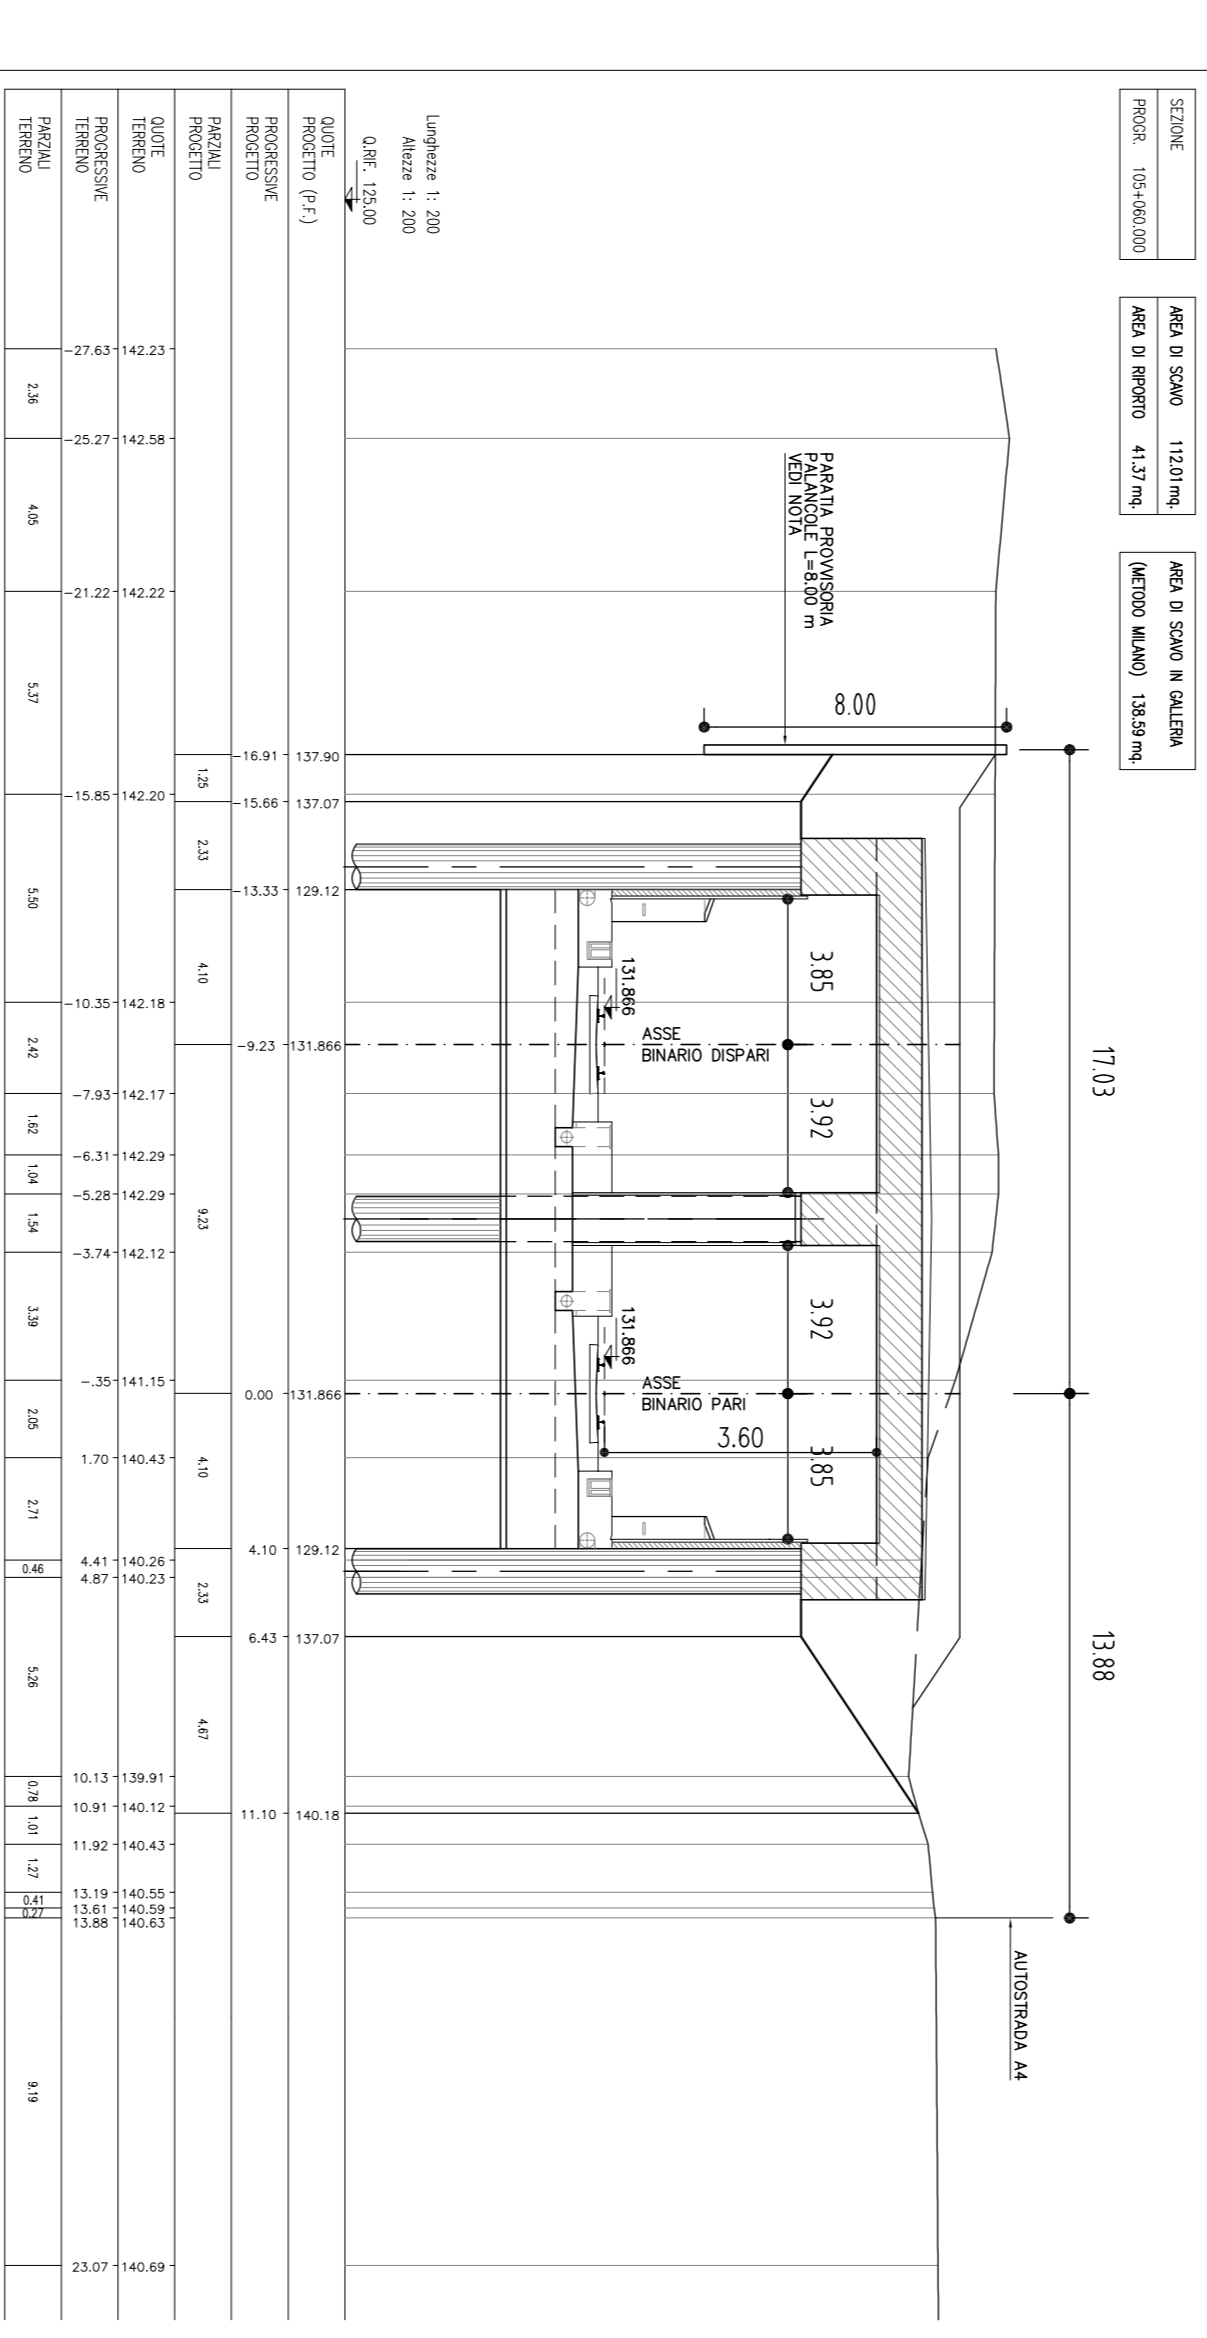


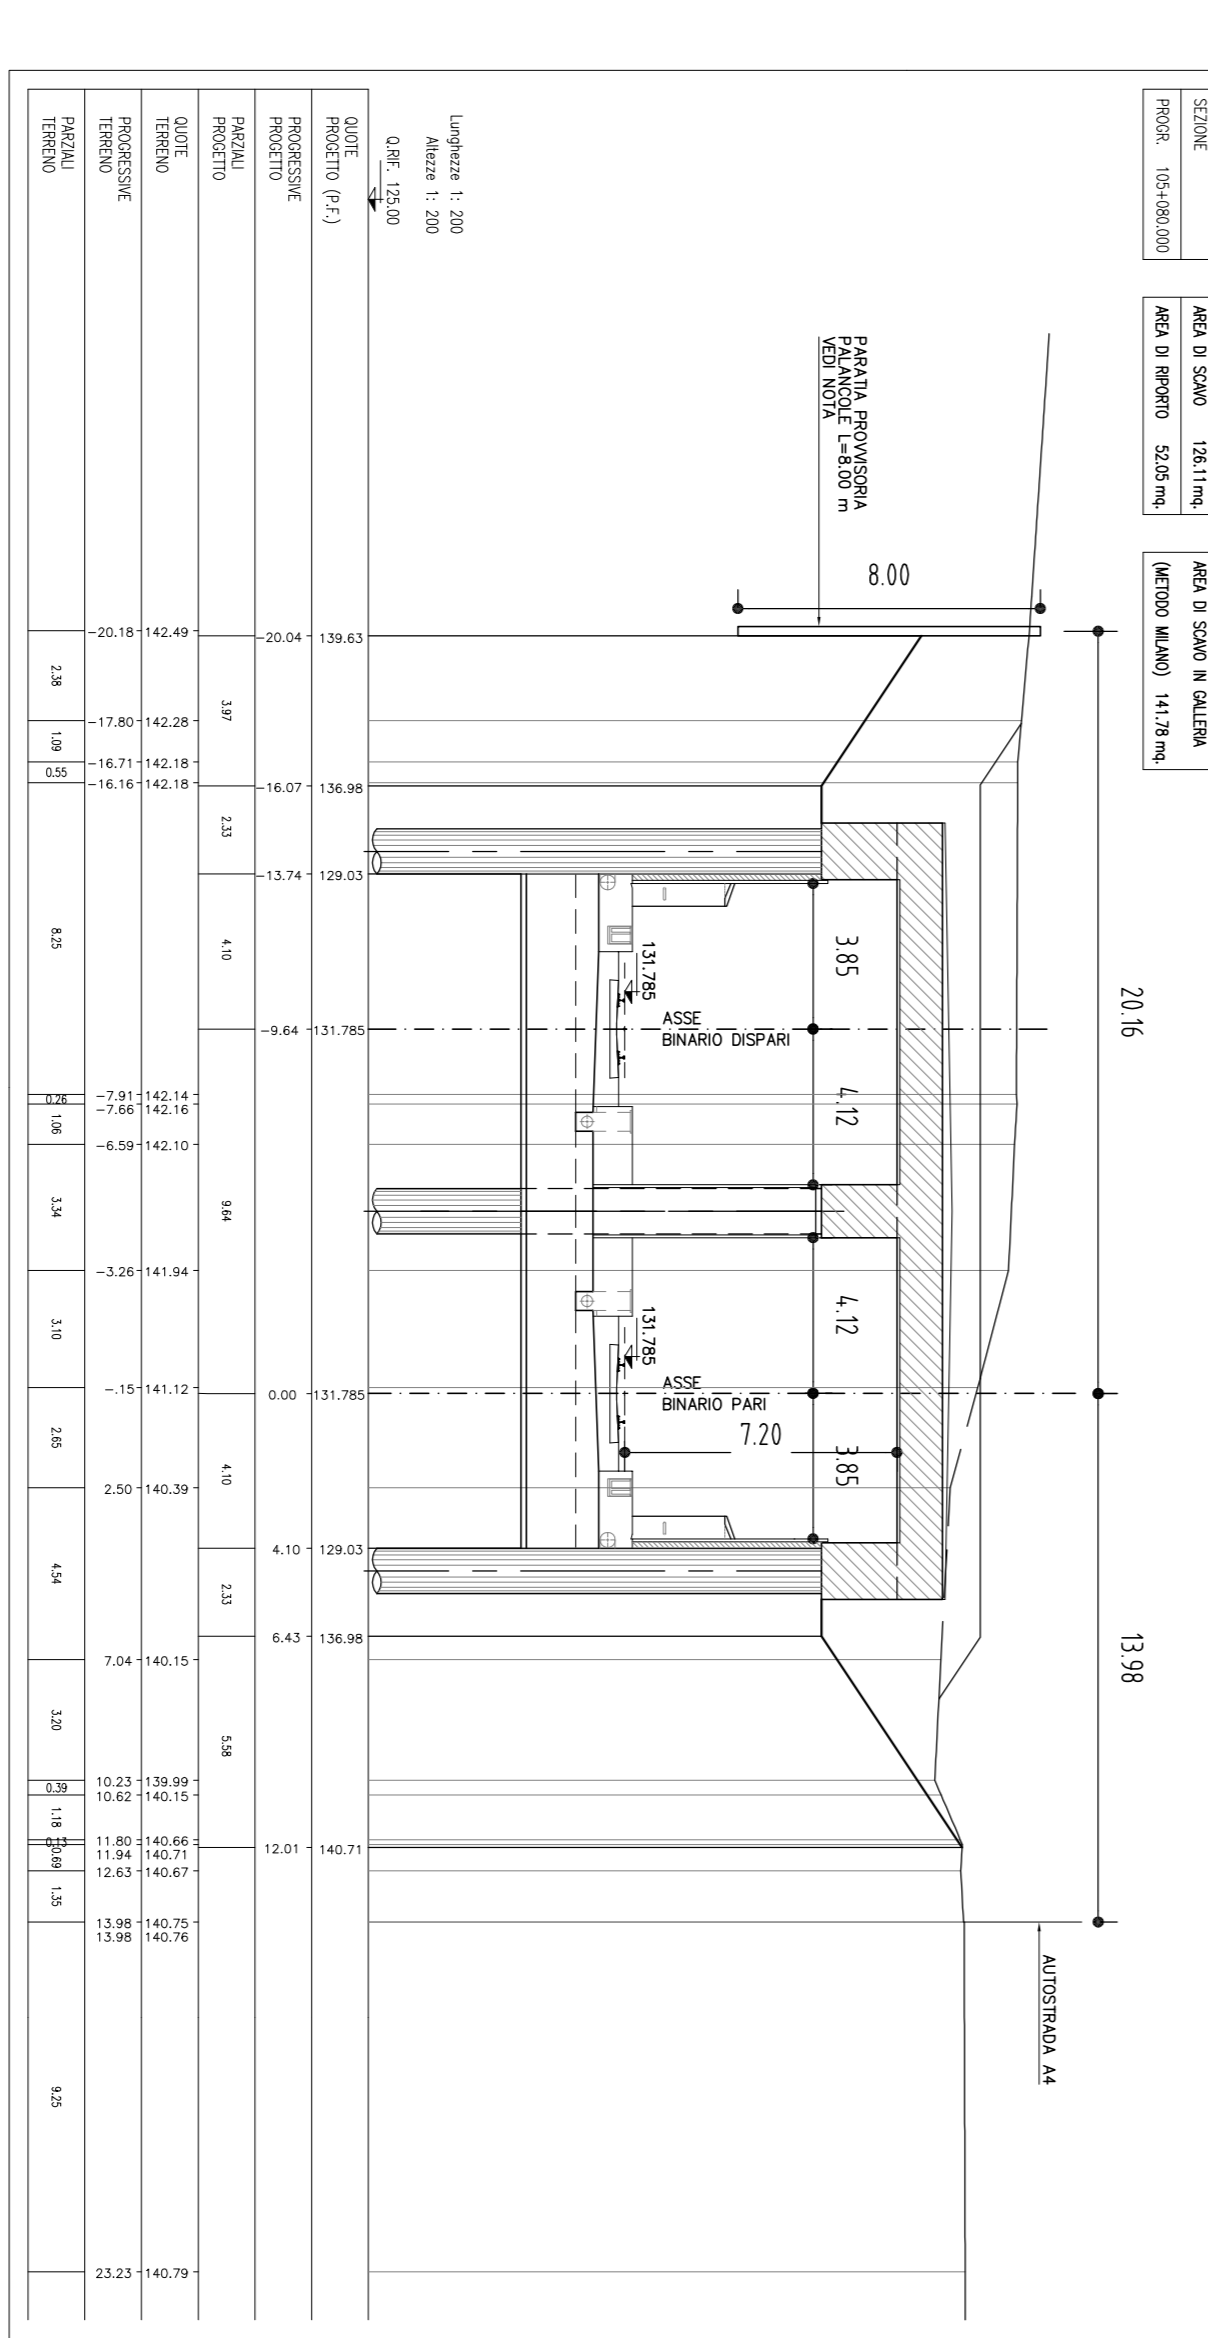


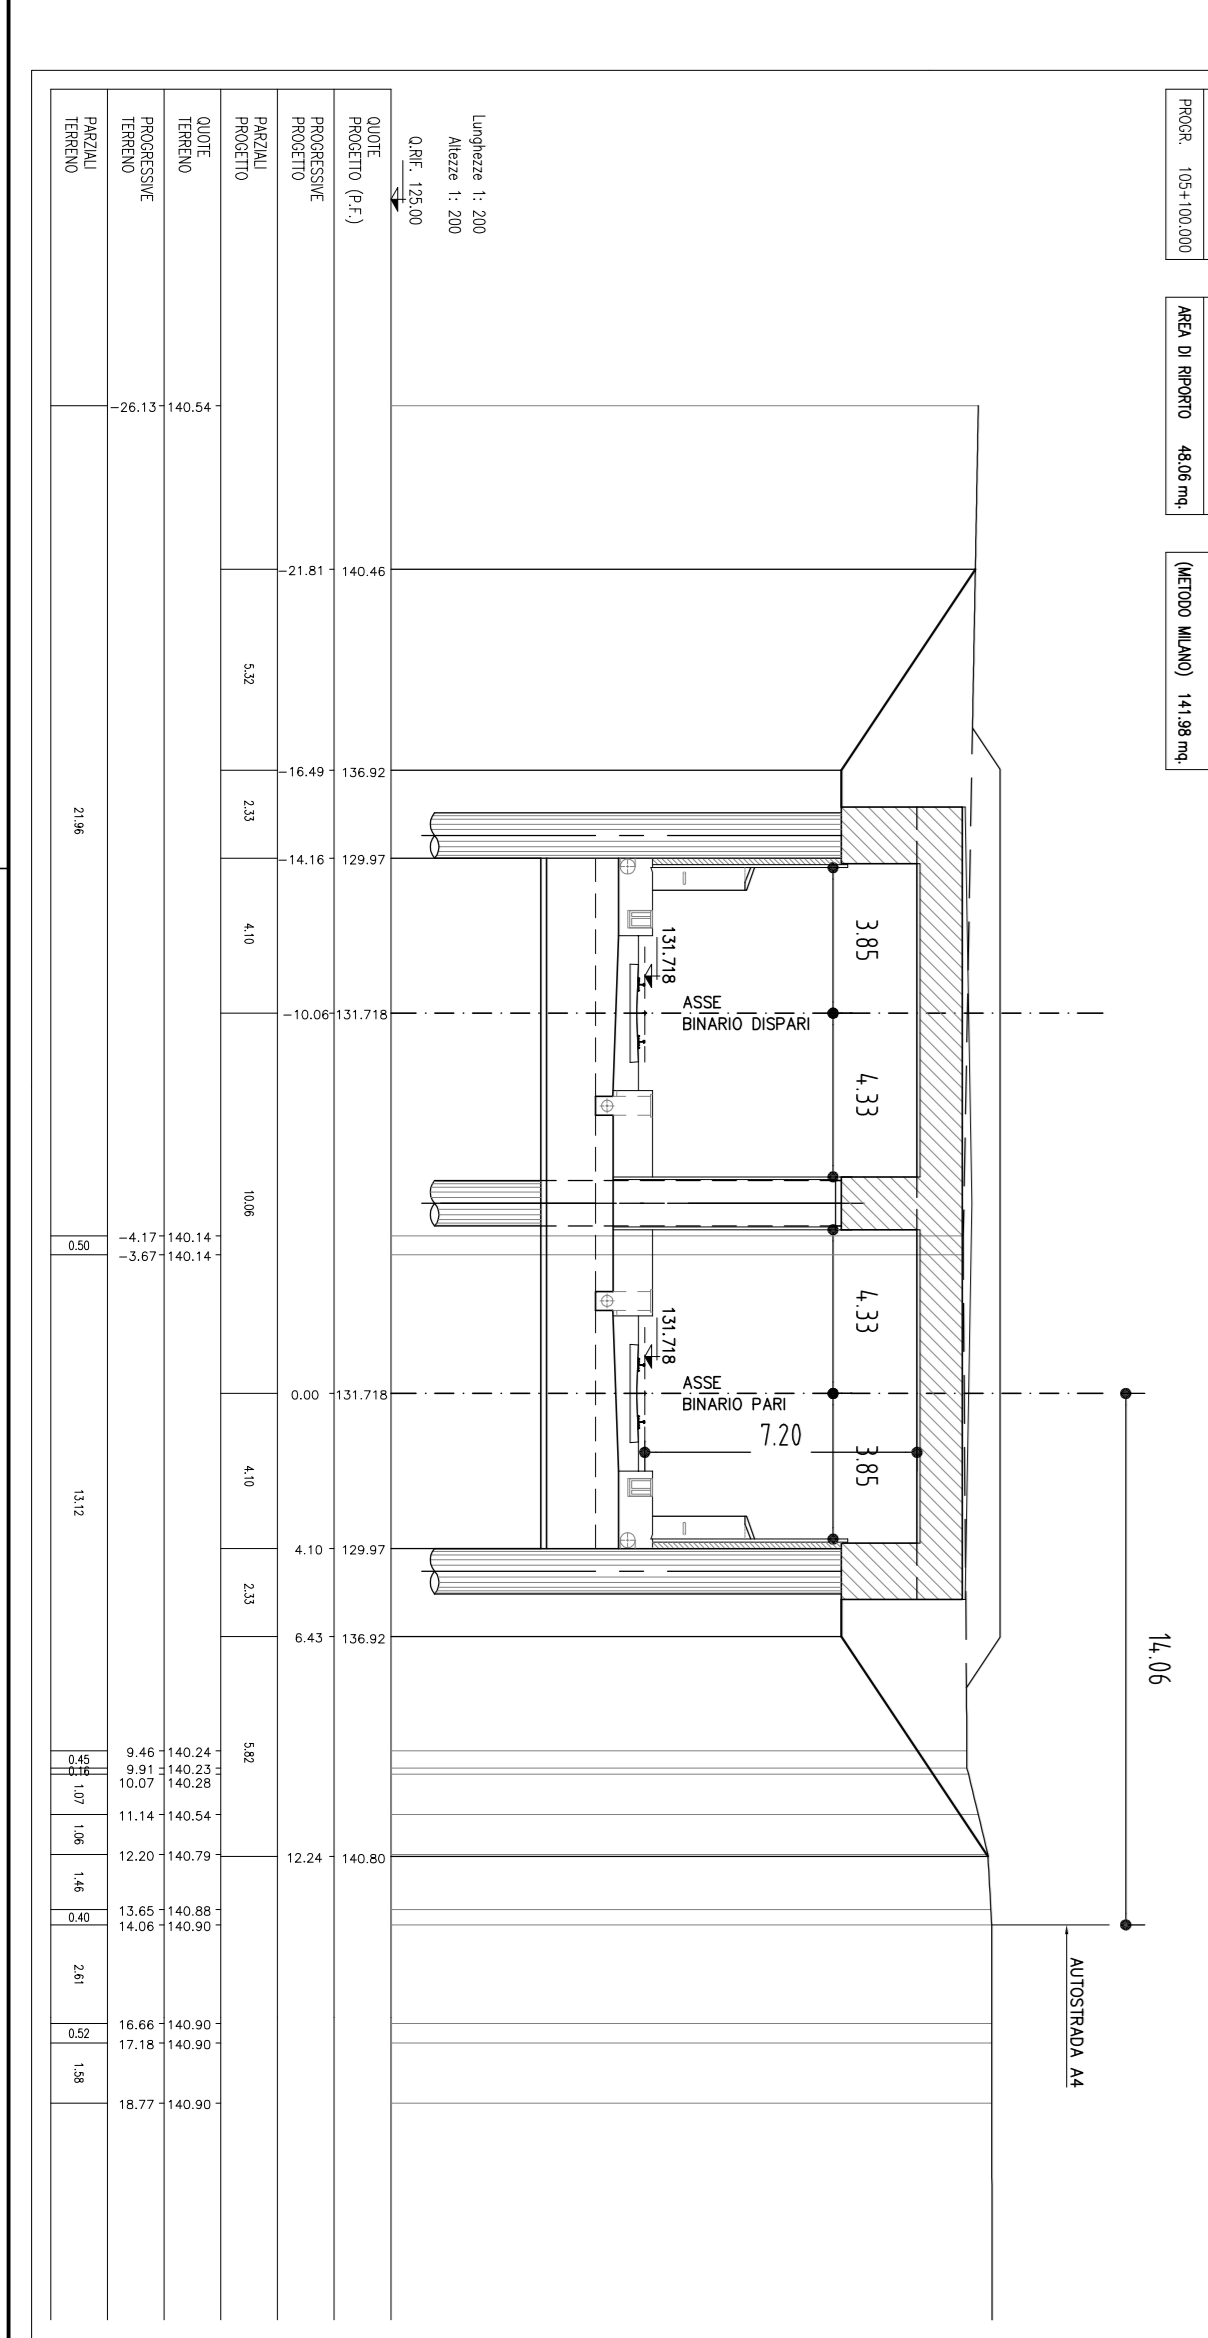


DISEGNI DI RIFERIMENTO

DESCRIZIONE	CODICE
PLANIMETRIA LINEA A.C. DA KM 104+274.970 A KM 104+294.470	N5050012970460001097
PLANIMETRIA LINEA A.C. DA KM 104+294.970 A KM 104+304.970	N5050012970460001098
PLANIMETRIA LINEA A.C. DA KM 104+304.970 A KM 104+314.970	N5050012970460001099
PROFILO LONGITUDINALE LINEA A.C. DA KM 104+800.000 AL KM 104+700.000	N5050012970460001085
PROFILO LONGITUDINALE LINEA A.C. DA KM 104+700.000 AL KM 104+600.000	N5050012970460001086
PROFILO LONGITUDINALE LINEA A.C. DA KM 104+600.000 AL KM 104+500.000	N5050012970460001087
LOVATO OVEST-Parmentre (TA/2/2)	N5050012970460001100
LOVATO OVEST-Profilo longitudinale (TA/2/2)	N5050012970460001101
LOVATO OVEST-Sezioni trasversali (TA/1/8)	N5050012970460001102
LOVATO OVEST-Sezioni trasversali (TA/1/9)	N5050012970460001103
LOVATO OVEST-Sezioni trasversali (TA/4/6)	N5050012970460001104
LOVATO OVEST-Sezioni trasversali (TA/5/6)	N5050012970460001105
LOVATO OVEST-Sezioni trasversali (TA/6/6)	N5050012970460001106
LOVATO OVEST-Fronto P.F. visto dall'alto e sez. longitudinale (TA/1/8)	N5050012970460001107
LOVATO OVEST-Sezioni caratteristiche (TA/1/2)	N5050012970460001115
LOVATO OVEST-Sezioni caratteristiche (TA/2/2)	N5050012970460001116
LOVATO OVEST-Fronto sezione (TA/1/2)	N5050012970460001117
LOVATO OVEST-Fronto sezione (TA/2/2)	N5050012970460001118

NOTE GENERALI

PALMOCOLE TIPO URSSSEN CON $J=18000 \text{ cm}^4/\text{m}$ $E=1200 \text{ cm}^2/\text{m}$

CARATTERISTICHE DEI MATERIALI


 E2 W9
 GA0600
 002 0
 1:200
 Sismotema SpA
 31031/4 Loc. 30834 S. GIUSEPPE