


DESCRIZIONE	CODICE
PLANIMETRIA LINEA A.C. DA KM 111+424.970 A KM 111+424.970	IN0500E2P7F0001105
PLANIMETRIA LINEA A.C. DA KM 111+424.970 A KM 112+224.970	IN0500E2P7F0001106
PROFLO LONGITUDINALE LINEA AC DAL KM 110+500.000 AL KM 111+400.000	IN0500E2P7F0001094
PROFLO LONGITUDINALE LINEA AC DAL KM 111+400.000 AL KM 112+300.000	IN0500E2P7F0001095
LONATO EST - Pianimetria (TAV2/2)	IN0500E2P7G07000020
LONATO EST - Profilo longitudinale (TAV1/2)	IN0500E2P7G07000010
LONATO EST - Profilo longitudinale (TAV2/2)	IN0500E2P7G07000020
LONATO EST - Sezioni trasversali (TAV1/7)	IN0500E2W9G07000010
LONATO EST - Sezioni trasversali (TAV2/7)	IN0500E2W9G07000020
LONATO EST - Sezioni trasversali (TAV3/7)	IN0500E2W9G07000030
LONATO EST - Sezioni trasversali (TAV4/7)	IN0500E2W9G07000040
LONATO EST - Sezioni trasversali (TAV5/7)	IN0500E2W9G07000050
LONATO EST - Sezioni trasversali (TAV6/7)	IN0500E2W9G07000060
LONATO EST - Sezioni trasversali (TAV7/7)	IN0500E2W9G07000070
LONATO EST - Pianta P.F. visto dall'alto e sez. long. (TAV1/8)	IN0500E2P9G07000010
LONATO EST - Pianta P.F. visto dall'alto e sez. long. (TAV2/8)	IN0500E2P9G07000020
LONATO EST - Pianta P.F. visto dall'alto e sez. long. (TAV3/8)	IN0500E2P9G07000030
LONATO EST - Pianta P.F. visto dall'alto e sez. long. (TAV4/8)	IN0500E2P9G07000040
LONATO EST - Pianta P.F. visto dall'alto e sez. long. (TAV5/8)	IN0500E2P9G07000050
LONATO EST - Pianta P.F. visto dall'alto e sez. long. (TAV6/8)	IN0500E2P9G07000060
LONATO EST - Pianta P.F. visto dall'alto e sez. long. (TAV7/8)	IN0500E2P9G07000070
LONATO EST - Pianta P.F. visto dall'alto e sez. long. (TAV8/8)	IN0500E2P9G07000080
LONATO EST - Sezioni tipo - Carpentaria e particolari	IN0500E2E2G07000010
LONATO EST - Sezioni caratteristiche	IN0500E2E2G07000010
LONATO EST - Pianta scavi (TAV1/2)	IN0500E2P7G07020010
LONATO EST - Pianta scavi (TAV2/2)	IN0500E2P7G07020020
LONATO EST - Fasi costruttive (TAV1/2)	IN0500E2P7G07000030
LONATO EST - Fasi costruttive (TAV2/2)	IN0500E2P7G07000040
LONATO EST - Doppio Sifone "Rio Lavagnone" - Carpentaria (TAV1/2)	IN0500E2WAG07000010
LONATO EST - Doppio Sifone "Rio Lavagnone" - Carpentaria (TAV2/2)	IN0500E2WAG07000020
LONATO EST - Relazione Generale	A20200E2R0G07000010
LONATO EST - Relazione di calcolo galleria	A20200E2C0G07000010
LONATO EST - Relazione geotecnica	A20200E2R0G07000010
LONATO EST - Relazione sul monitoraggio	A20200E2C0G07000020

NOTE GENERALI

CARATTERISTICHE DEI MATERIALI

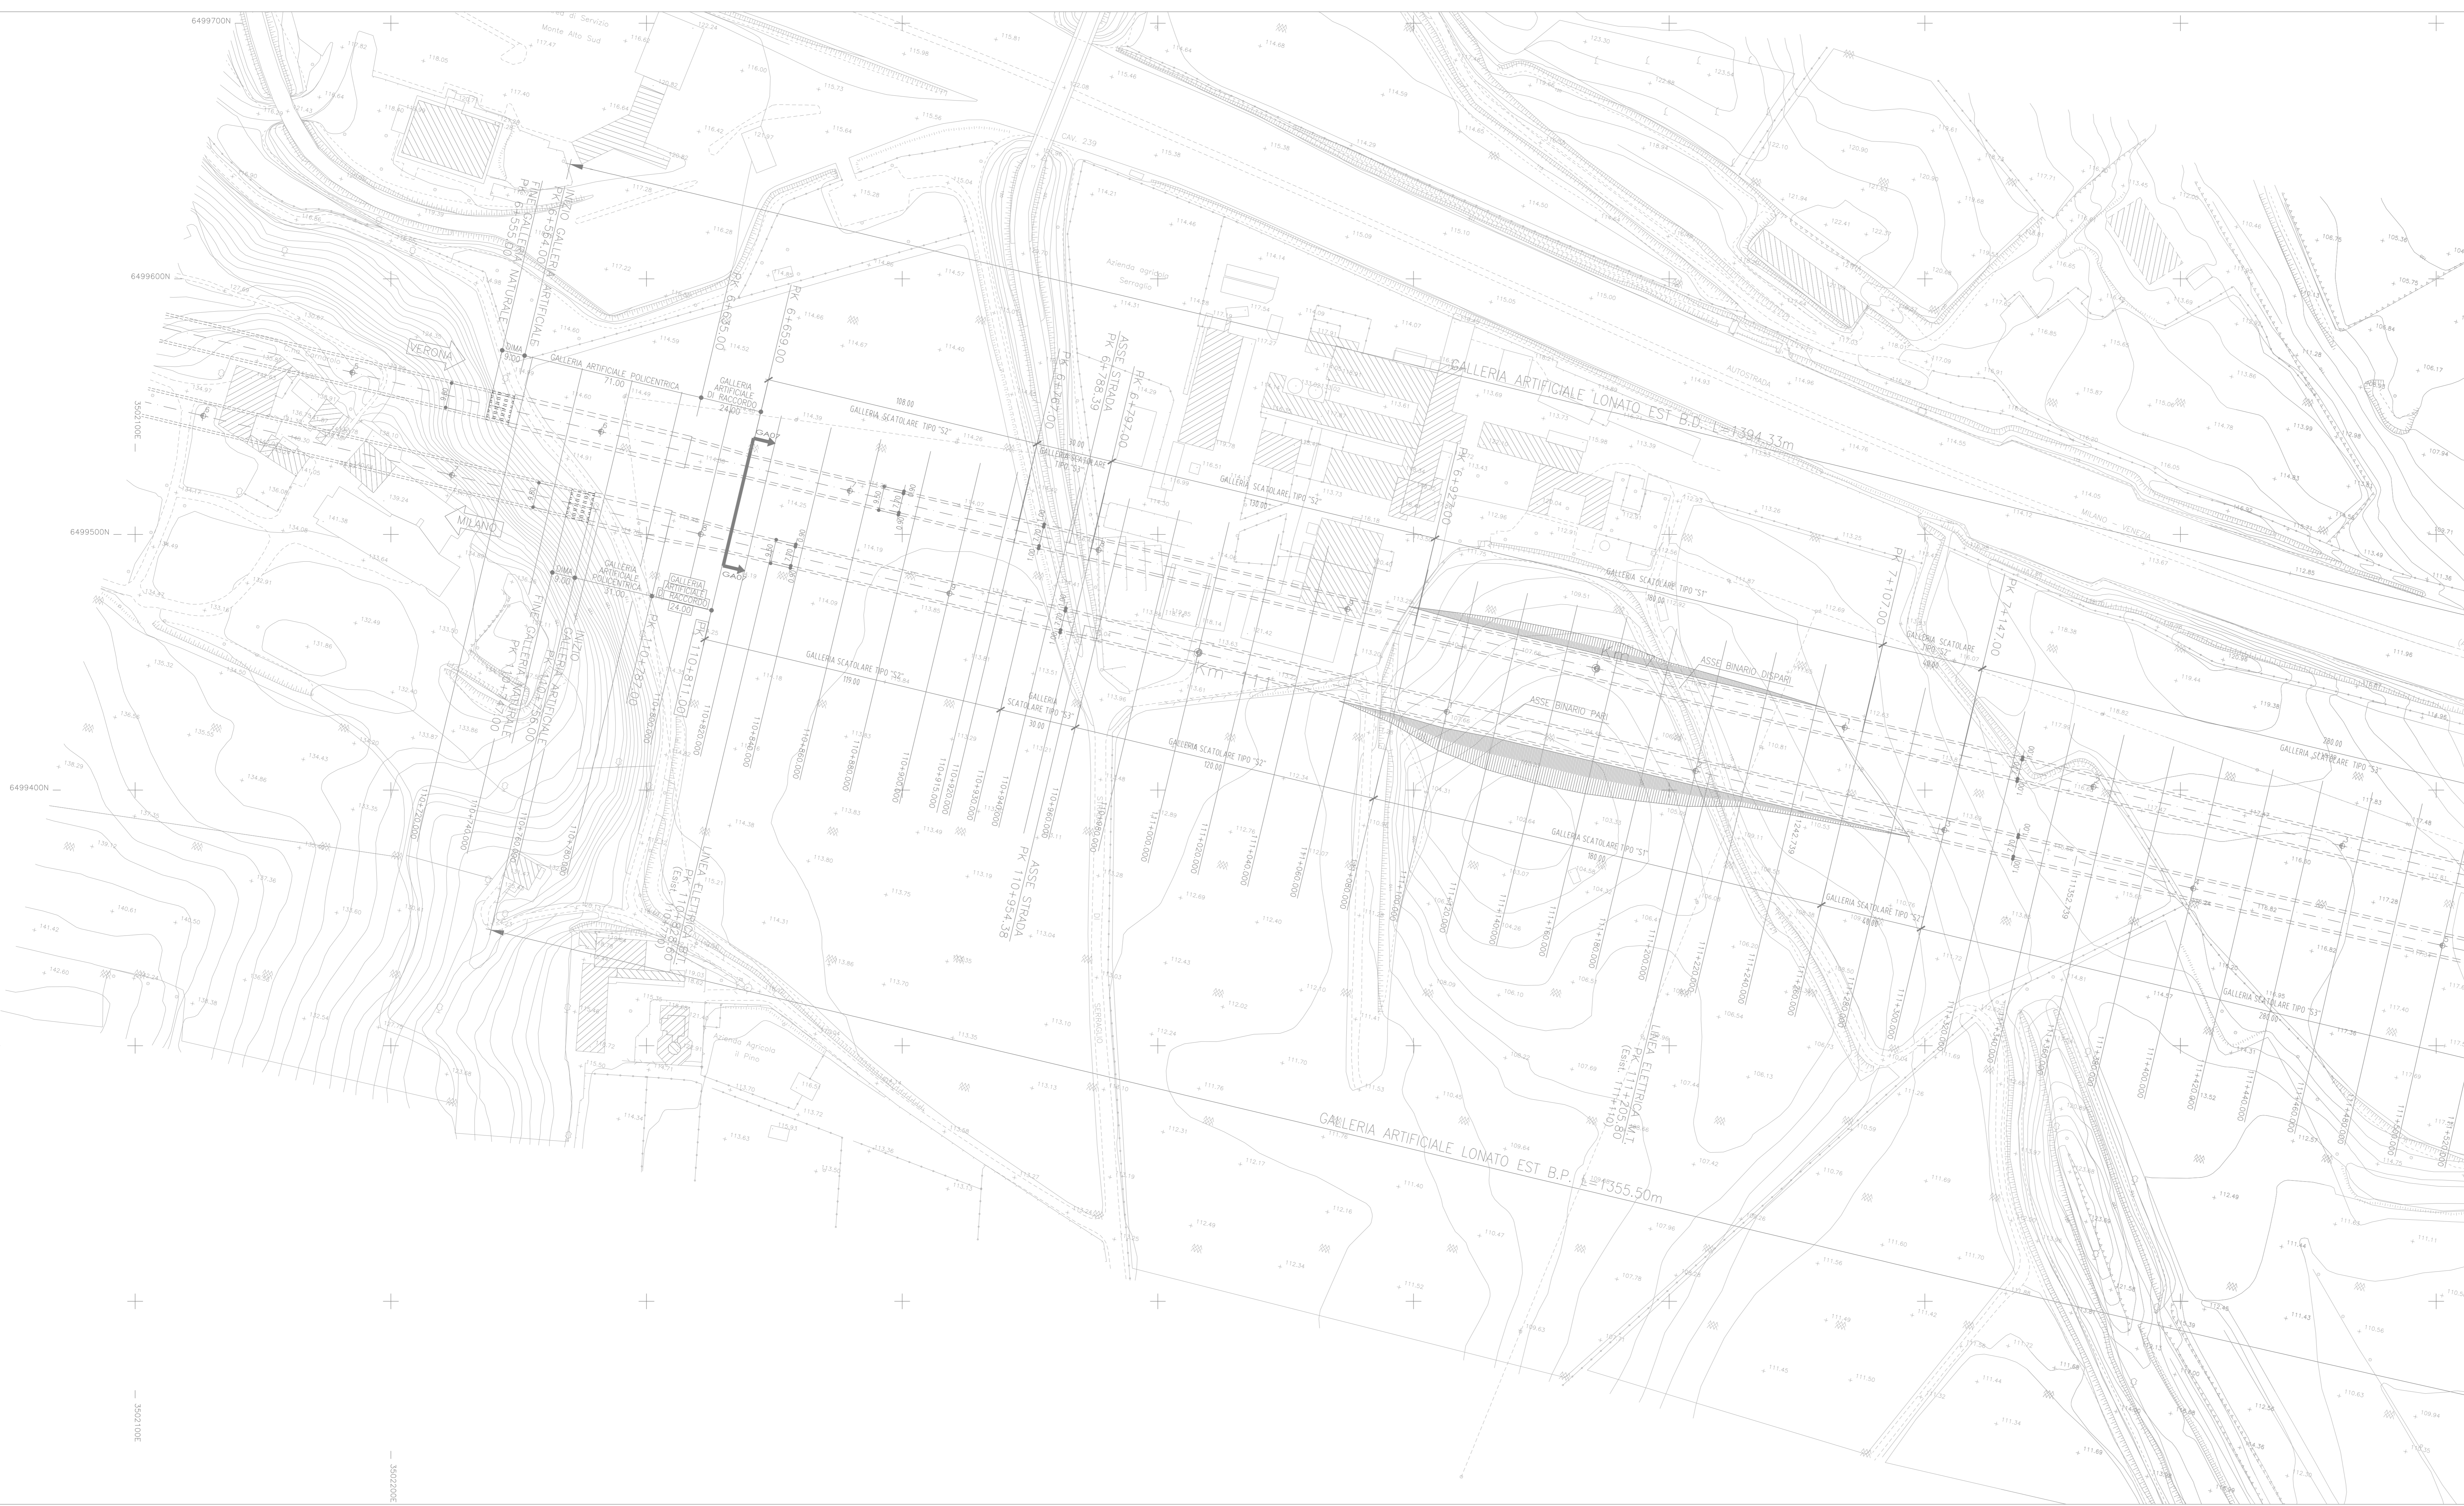

COMMITTENTE:



ALTA SORVEGLIANZA:



GENERAL CONTRACTOR:



INFRASTRUTTURE FERROVIARIE STRATEGICHE DEFINITE DALLA LEGGE OBIETTIVO N. 443/01

LINEA A.V./A.C. TORINO - VENEZIA Tratta MILANO - VERONA
Lotto funzionale Brescia-Verona
PROGETTO DEFINITIVO

GALLERIE ARTIFICIALI
G. A. LONATO EST - PK.110+787.00
PK.112+444.50
PLANIMETRIA Tav. 1 di 2

IL PROGETTISTA
LINO CONZATTI S.p.A.
Il direttore tecnico


IL PROGETTISTA INTEGRATORE
Cepav due
Il direttore tecnico


ALTA SORVEGLIANZA



Verificato	Data	Approvato	Data
------------	------	-----------	------

COMMESSA	LOTTO	FASE	ENTE	TIPO DOC.	OPERA/DISCIPLINA	PROGR.	REV.	SCALA
IN05	00	D	E2	P7	GA0700	001	1	1:1000

PROGETTAZIONE GENERAL CONTRACTOR						Autorizzate/Data	
Rev.	Data	Descrizione	Redatto	Verificato	Approvato	Data	Consorzio
0	31/03/14	EMMISSIONE PER CDS	TOBIANI	31/03/14	GALLO	31/03/14	Cepav due
1	01/07/14	REVISIONE PER CDS	TOBIANI	01/07/14	GALLO	01/07/14	Cepav due
2							
3							

Sapem S.p.a. COMM. 032121 [Data: 01/07/14] [File: IN0500E2P7G07000011.DWG]

progetto cofinanziato dalla Unione Europea

Scala di plot: 1:1