

DISEGNI DI RIFERIMENTO

Table with 2 columns: DESCRIZIONE and CODICE. Lists various technical drawings and their corresponding codes.

NOTE GENERALI

PARAMETRI LINEA A.C. DA KM 110+424.970 A KM 111+424.970...
PROFILO LONGITUDINALE LINEA A.C. DAL KM 110+500.000 AL KM 111+400.000...

CARATTERISTICHE DEI MATERIALI

LOMN01 EST-Planimetria (TM/1/2)
LOMN02 EST-Planimetria (TM/2/2)
LOMN03 EST-Planimetria (TM/1/2)

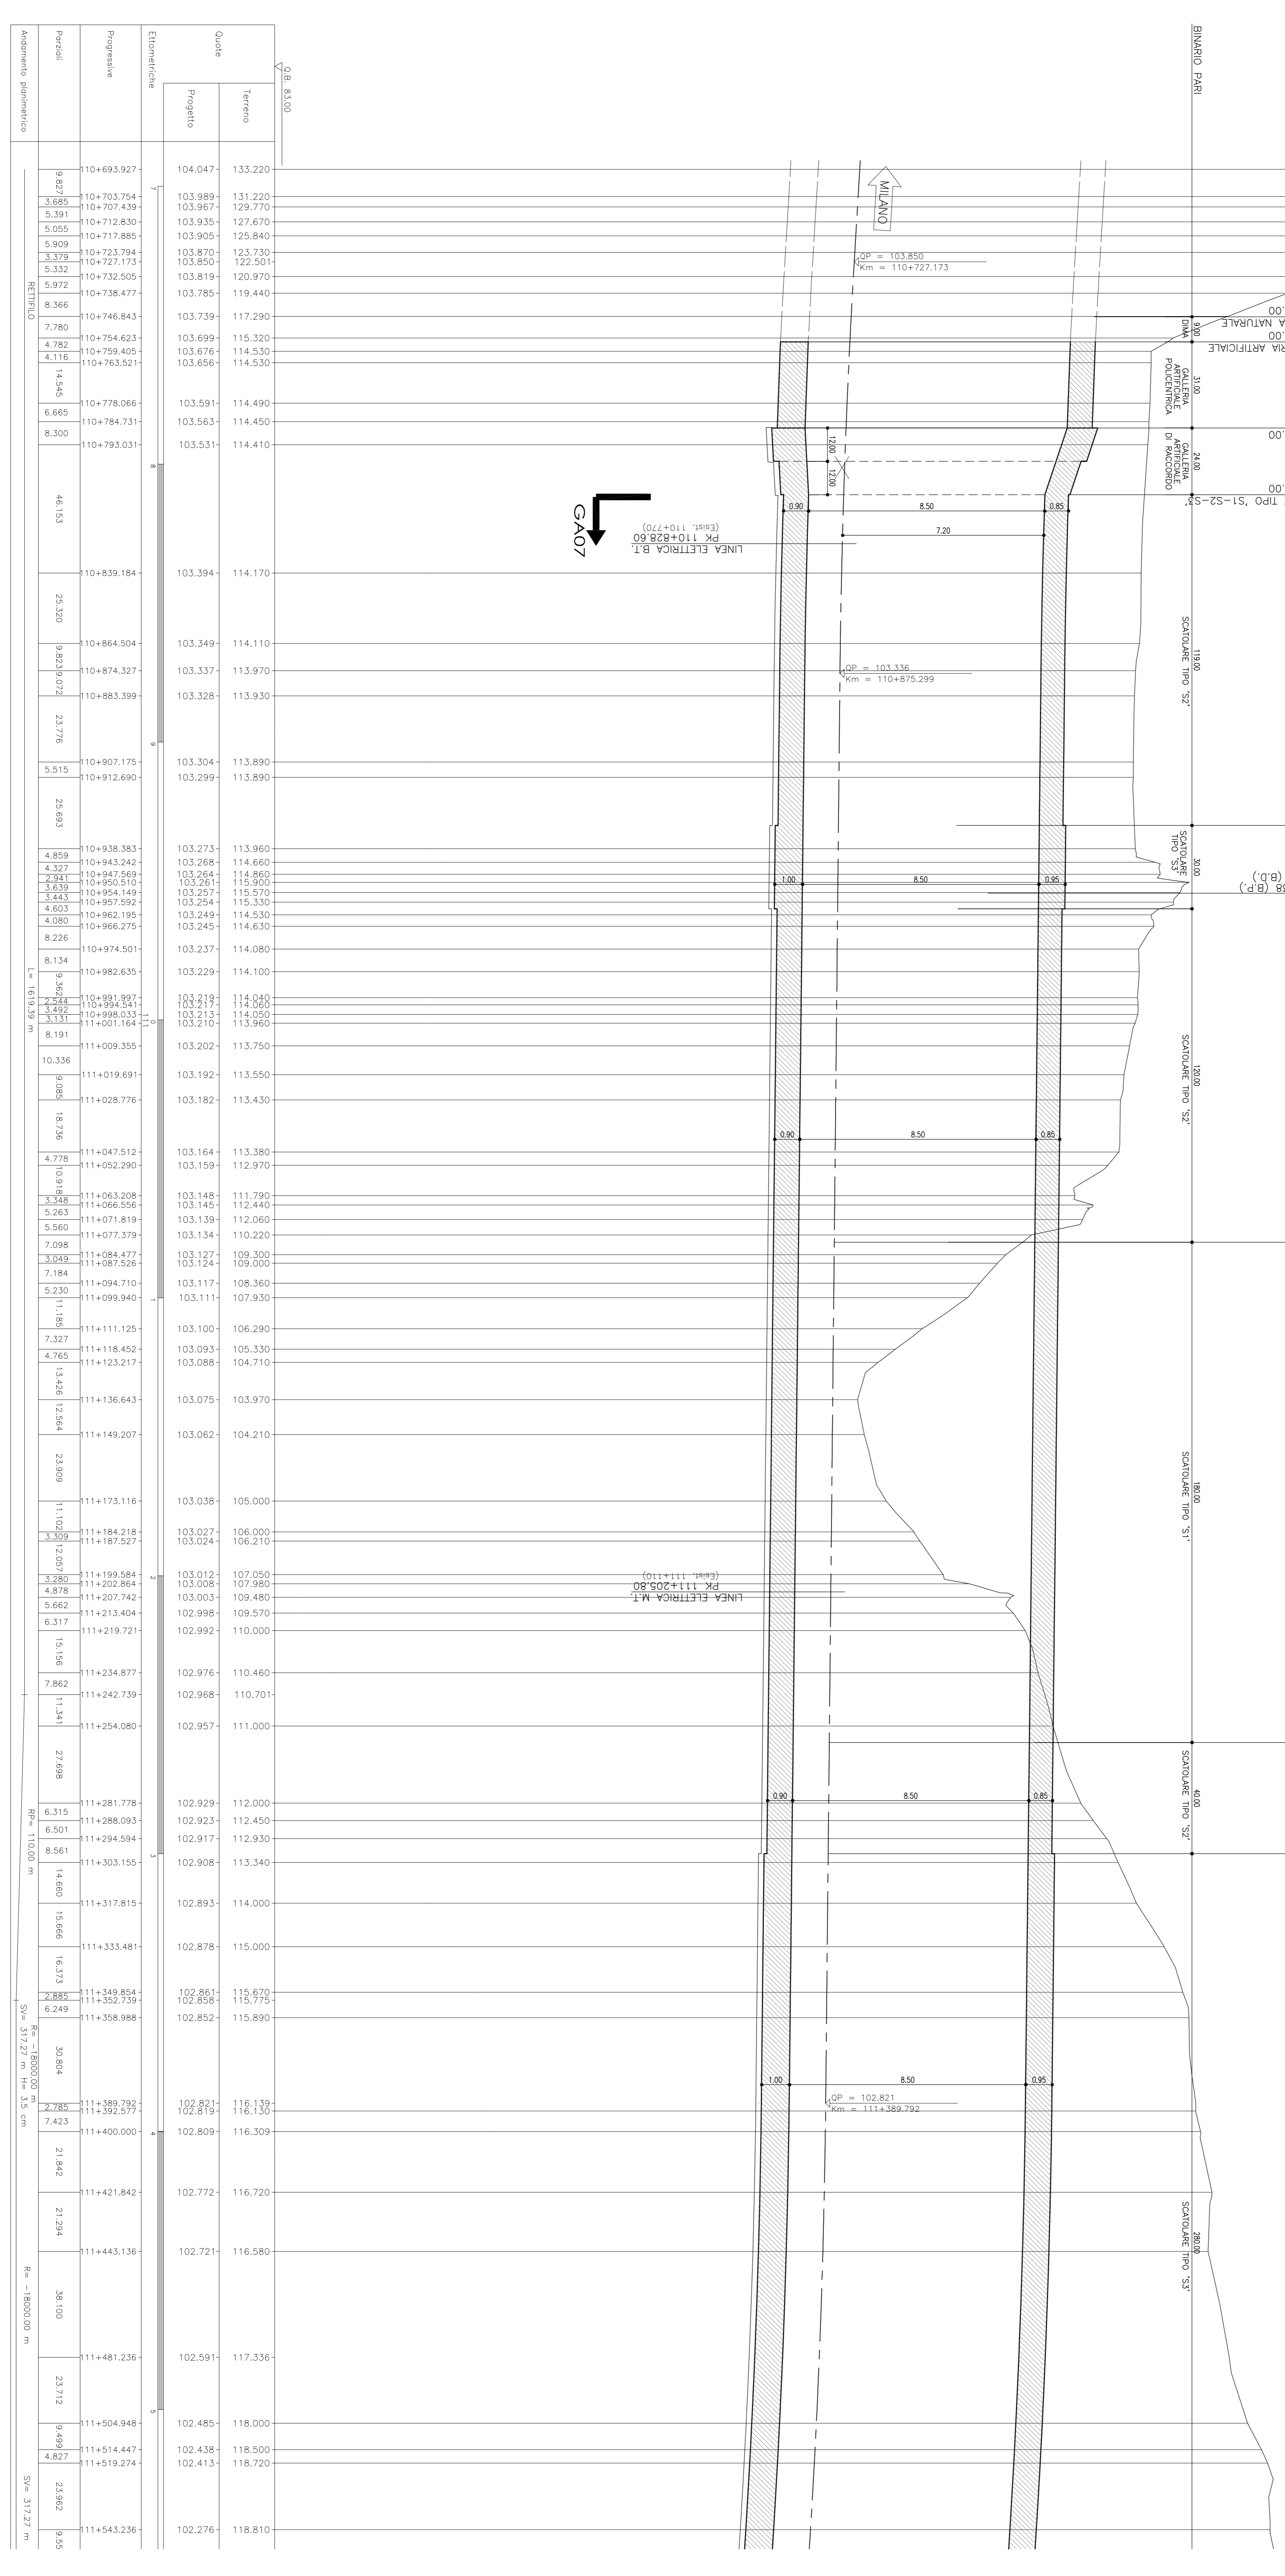


Table with 3 columns: Etichetta, Tronco, and Progetto. Lists track segments and their corresponding project identifiers.

Table with 3 columns: Pendenza, RITRIBUTO, and other values. Lists track segments and their corresponding project identifiers.

Administrative and technical information including logos for ITALFERRA, Capraw die, and various project details like 'ALTA SORVEGLIANZA' and 'COMMITTENTE'.