SEZIONE
PROGR. 110+720.000

AREA DI SCAVO 85.17 mq
AREA DI RIPORTO 183.58 mq

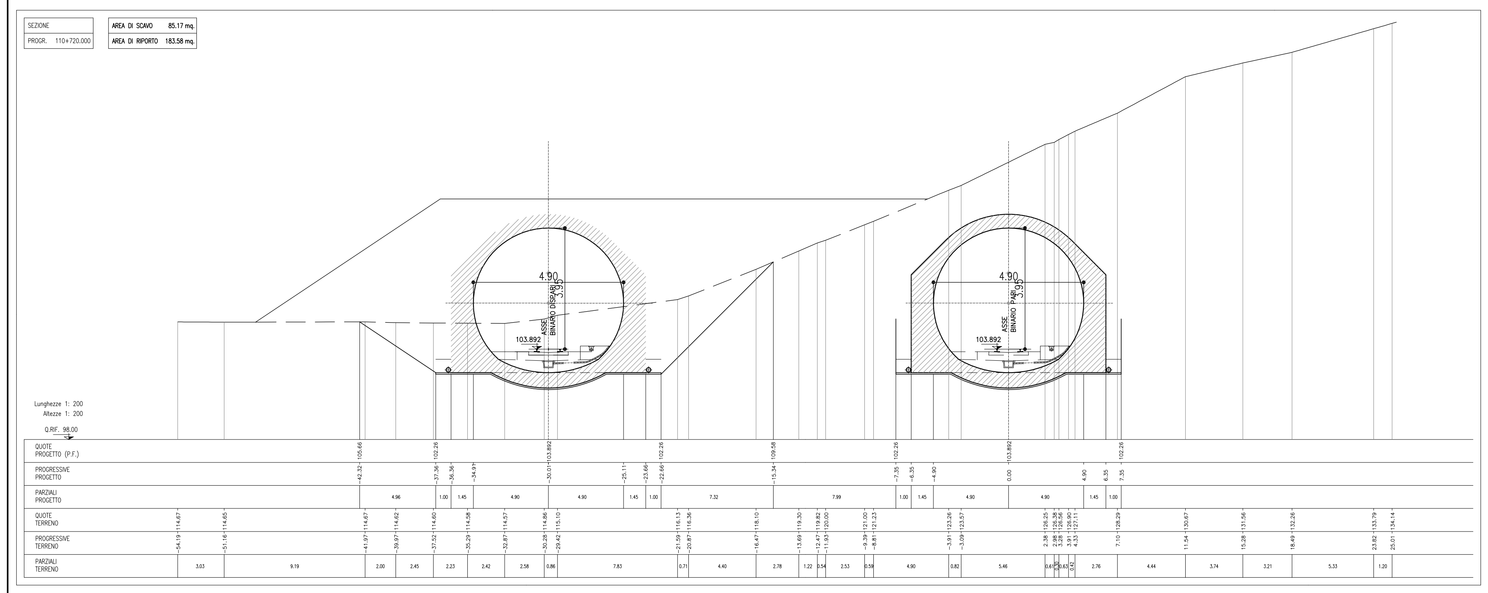

Lunghezze 1: 200
Altezze 1: 200

Q.RIF. 98.00

| | | |