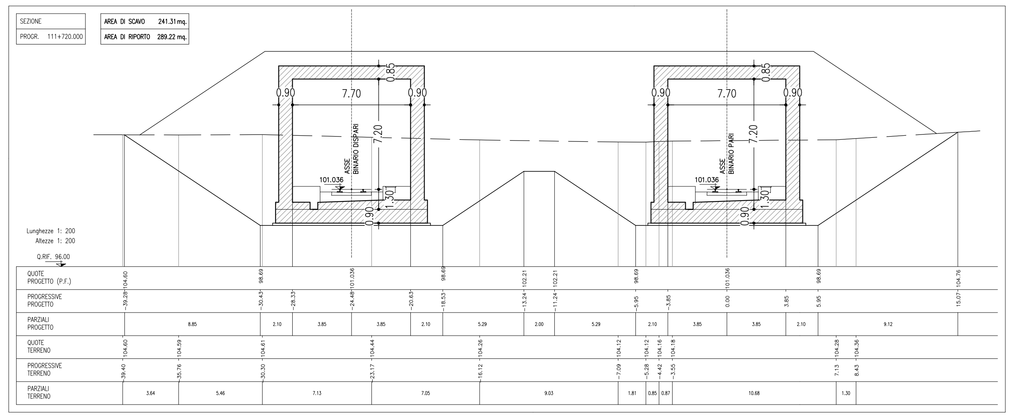

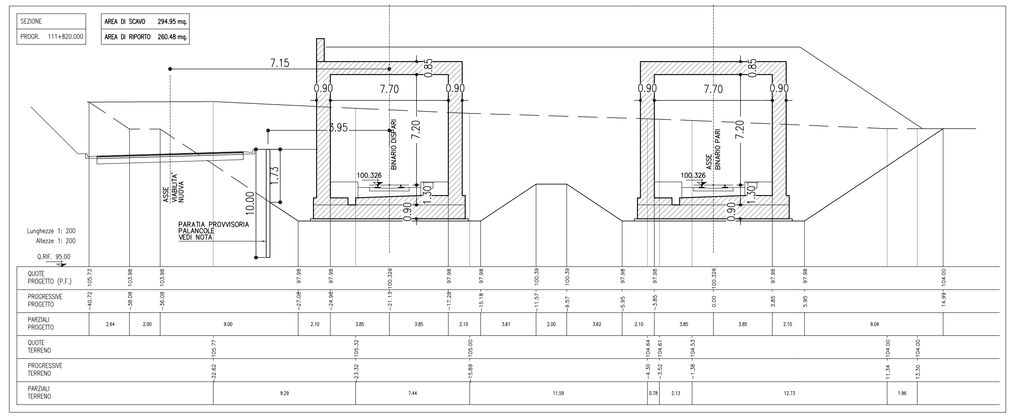

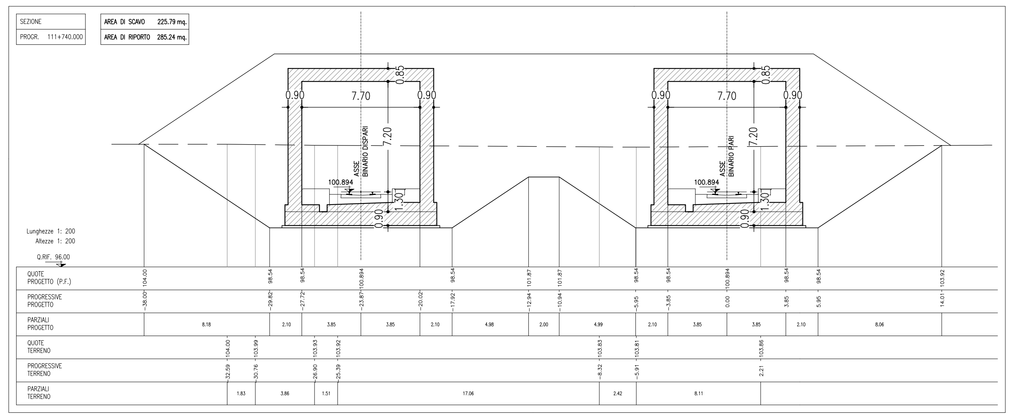

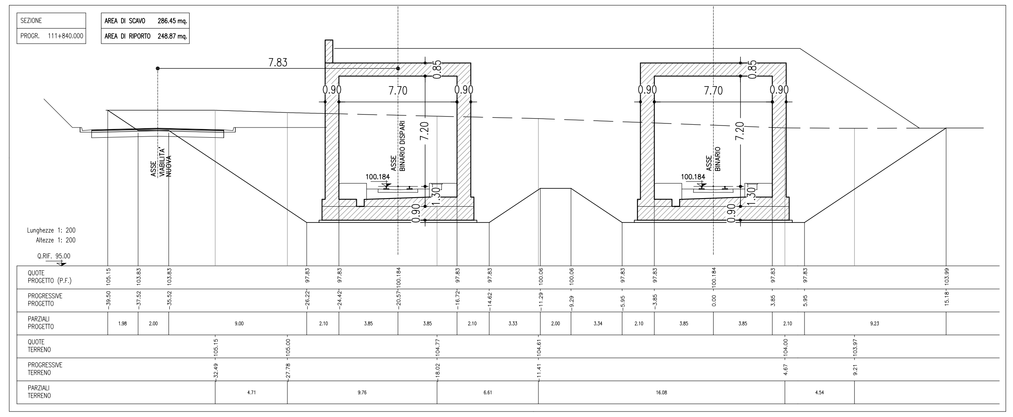

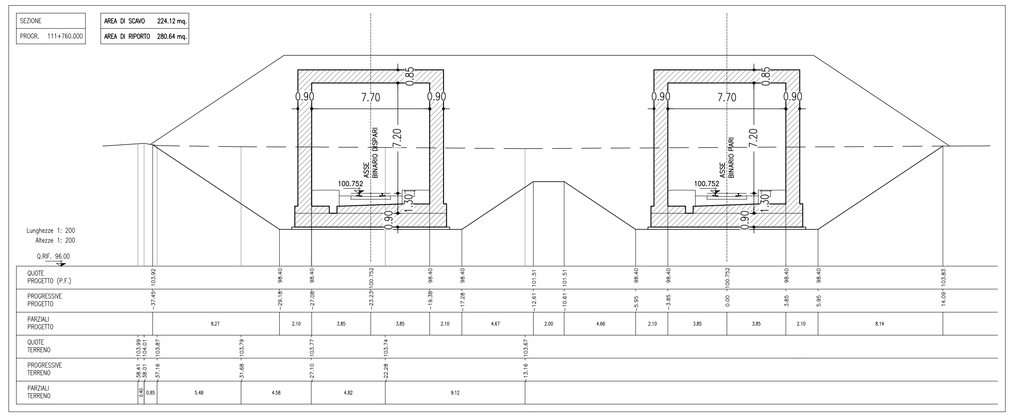

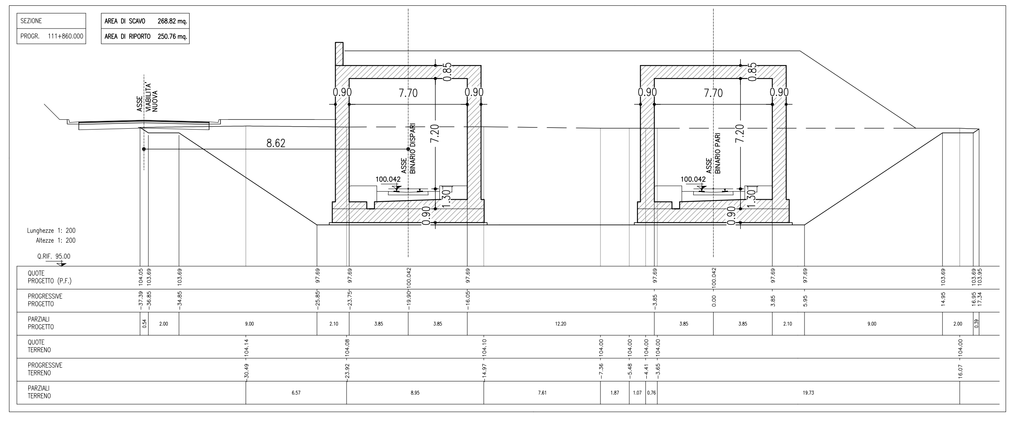

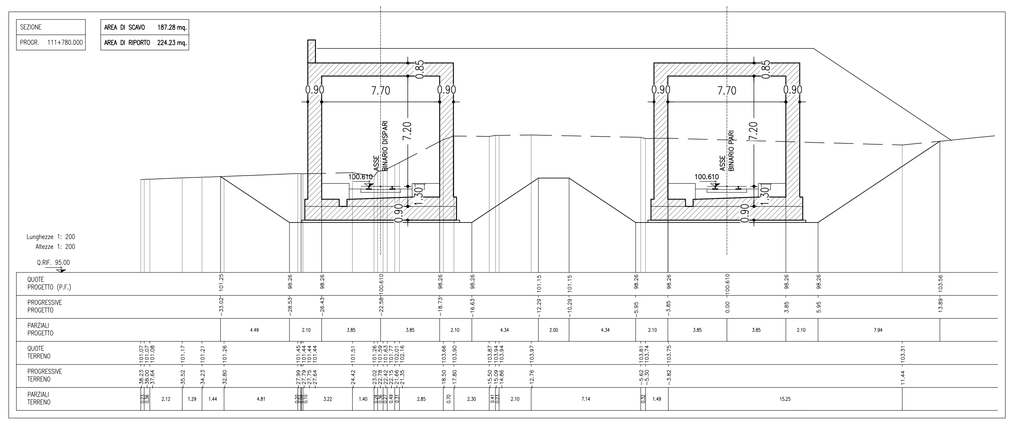

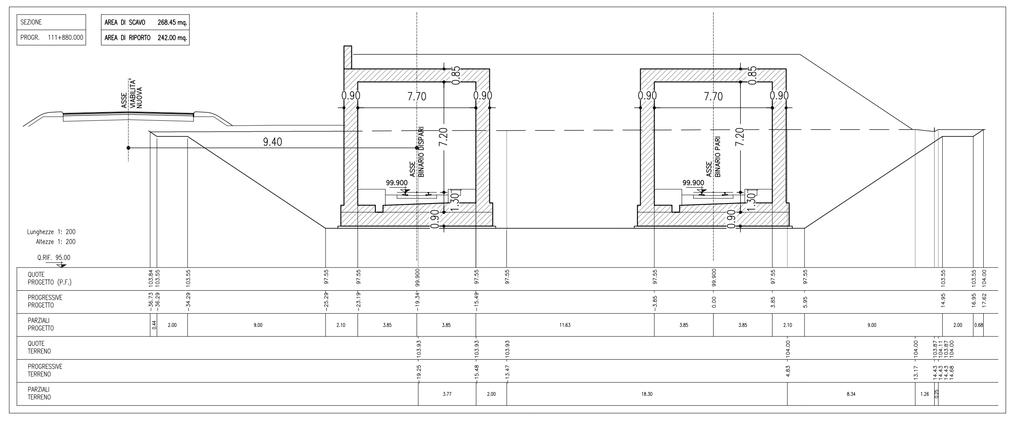

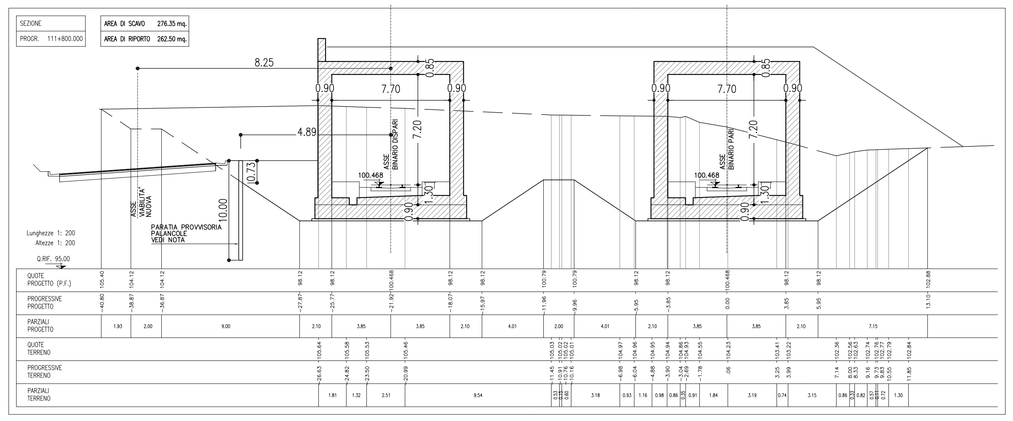

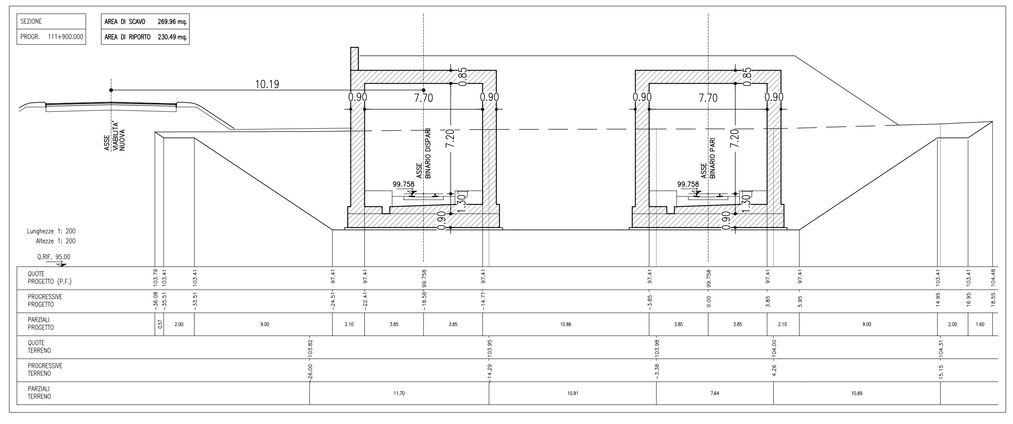

DISEGNI DI RIFERIMENTO

DESCRIZIONE	CODICE
PLANIMETRIA LINEA A.C. DA KM 110+624.970 A KM 111+424.970	IN0500DE2P7IF0001105
PLANIMETRIA LINEA A.C. DA KM 111+424.970 A KM 112+224.970	IN0500DE2P7IF0001106
PROFILO LONGITUDINALE LINEA AC DAL KM 110+500.000 AL KM 111+400.000	IN0500DE2F7IF0001094
PROFILO LONGITUDINALE LINEA AC DAL KM 111+400.000 AL KM 112+300.000	IN0500DE2F7IF0001095
LONATO EST–Planimetria (TAV1/2)	IN0500DE2P7GA0700010
LONATO EST–Planimetria (TAV2/2)	IN0500DE2P7GA0700020
LONATO EST–Profilo longitudinale (TAV1/2)	IN0500DE2F7GA0700010
LONATO EST–Profilo longitudinale (TAV2/2)	IN0500DE2F7GA0700020
LONATO EST–Sezioni trasversali (TAV1/7)	IN0500DE2W9GA0700010
LONATO EST–Sezioni trasversali (TAV2/7)	IN0500DE2W9GA0700020
LONATO EST–Sezioni trasversali (TAV3/7)	IN0500DE2W9GA0700030
LONATO EST–Sezioni trasversali (TAV4/7)	IN0500DE2W9GA0700040
LONATO EST–Sezioni trasversali (TAV5/7)	IN0500DE2W9GA0700050
LONATO EST–Sezioni trasversali (TAV7/7)	IN0500DE2W9GA0700070
LONATO EST–Pianta P.F. vista dall'alto e sez. long.(TAV1/8)	IN0500DE2P9GA0700010
LONATO EST–Pianta P.F. vista dall'alto e sez. long.(TAV2/8)	IN0500DE2P9GA0700020
LONATO EST–Pianta P.F. vista dall'alto e sez. long.(TAV3/8)	IN0500DE2P9GA0700030
LONATO EST–Pianta P.F. vista dall'alto e sez. long.(TAV4/8)	IN0500DE2P9GA0700040
LONATO EST–Pianta P.F. vista dall'alto e sez. long.(TAV5/8)	IN0500DE2P9GA0700050
LONATO EST–Pianta P.F. vista dall'alto e sez. long.(TAV6/8)	IN0500DE2P9GA0700060
LONATO EST–Pianta P.F. vista dall'alto e sez. long.(TAV7/8)	IN0500DE2P9GA0700070
LONATO EST–Pianta P.F. vista dall'alto e sez. long.(TAV8/8)	IN0500DE2P9GA0700080
LONATO EST–Sezioni tipo – Carpenteria e particolari	IN0500DE2BZGA0700010
LONATO EST–Sezioni caratteristiche	IN0500DE2BBGA0700010
LONATO EST–Pianta scavi (TAV1/2)	IN0500DE2P7GA0702010
LONATO EST–Pianta scavi (TAV2/2)	IN0500DE2P7GA0702020
LONATO EST–Fasi costruttive (TAV1/2)	IN0500DE2P7GA0700030
LONATO EST–Fasi costruttive (TAV2/2)	IN0500DE2P7GA0700040
LONATO EST–Doppio Sifone "Rio Lavagnone"–Carpenteria (TAV1/2)	IN0500DE2WAGA0700010
LONATO EST–Doppio Sifone "Rio Lavagnone"–Carpenteria (TAV2/2)	IN0500DE2WAGA0700020
LONATO EST–Relazione Generale	IN0500DE2ROGA0700010
LONATO EST–Relazione di calcolo galleria	IN0500DE2CLGA0700010
LONATO EST–Relazione geotecnica	IN0500DE2RBGA0700010
LONATO EST–Relazione sul monitoraggio	IN0500DE2CLGA0700020

NOTE GENERALI

PALANCOLE TIPO LARSSEN CON J=18600 cm4/m E W=1200 cm3/m

CARATTERISTICHE DEI MATERIALI

COMMITTENTE:

RFI RETE FERROVIARIA ITALIANA
GRUPPO FERROVIE DELLO STATO ITALIANE

ALTA SORVEGLIANZA:

ITALFERR
GRUPPO FERROVIE DELLO STATO ITALIANE

GENERAL CONTRACTOR:

Cepav due

INFRASTRUTTURE FERROVIARIE STRATEGICHE DEFINITE DALLA LEGGE OBIETTIVO N. 443/01

LINEA A.V. /A.C. TORINO - VENEZIA Tratta MILANO - VERONA
Lotto funzionale Brescia-Verona
PROGETTO DEFINITIVO

GALLERIE ARTIFICIALI
G. A. LONATO EST - PK.110+787.00
A PK.112+444.50
SEZIONI TRASVERSALI TAV. 6 di 7

IL PROGETTISTA
LAND CONSULTING S.r.l.
Il direttore tecnico
Dott. Ing. Antonio Stefano Gallo
Ordine degli Ingegneri della Provincia di Milano n. 19.679

IL PROGETTISTA INTEGRATORE
Salpem spa
Tommaso Varetto
Direttore di Progetto per conto della società affidataria
Consorzio Cepav due, Project Director
(Ing. P. Lombardi)
ai sensi di quanto disposto dall'art. 26 del D.M. 50/2016
e come evidenziato nella lettera di nomina prot. n. 2016/0000
Tel. 02 3000 1
Cf. e P.IVA 0

ALTA SORVEGLIANZA: ITALFERR

	Verificato	Data	Approvato	Data

COMMESSA	LOTTO	FASE	ENTE	TIPO DOC.	OPERA/DISCIPLINA	PROGR.	REV.	SCALA
IN05	00	D	E2	W9	GA0700	0006	0	1:200

PROGETTAZIONE GENERAL CONTRACTOR

Autorizzato/Data

Rev.	Data	Descrizione	Redatto	Data	Verificato	Data	Approvato	Data
0	31/03/14	EMISSIONE PER CDS	TOSIANI	31/03/14	GALLO	31/03/14	FAZZARI	31/03/14
1								
2								
3								

Consorzio Cepav due
Project Director
(Ing. P. Lombardi)
Data:

Salpem S.p.a, COMM. 032121 | Data: 31/03/14 | Doc.N. 30988_05.DWG

Progetto cofinanziato dalla Unione Europea

CUP: F81H91000000008

Scala di plot: 1:1