


DESEIINI DI RIFERIMENTO

DESCRIZIONE	CODICE
PLANIMETRIA LINEA A.C. DA KM 116+224.970 A KM 117+024.970	A202000E2P7F0001112
PROFILO LONGITUDINALE LINEA AC DA KM 116+800.000 AL KM 117+700.000	A202000E2P7F0001101
MURI AD "U" e G.A. - TRATTAMENTO CON PALI AD ELICA	A202000E2P7F0002001
COLLI STORICI-Planimetria	A202000E2P7GA0800010
COLLI STORICI-Profilo longitudinale	A202000E2P7GA0800010
COLLI STORICI-Sezioni trasversali	A202000E2P7GA0800010
COLLI STORICI-Pianta P.F. vista dall'alto e sez. long.	A202000E2P7GA0800010
COLLI STORICI-Sezioni tipo - Carpenteria e particolari	A202000E2P7GA0800010
COLLI STORICI-Sezioni caratteristiche	A202000E2P7GA0800010
COLLI STORICI-Pianta scavi	A202000E2P7GA0800010
COLLI STORICI-Fasi costruttive	A202000E2P7GA0800010
COLLI STORICI-Relazione Generale	A202000E2P7GA0800010
COLLI STORICI-Relazione di calcolo galleria	A202000E2P7GA0800010
COLLI STORICI-Relazione sul monitoraggio	A202000E2P7GA0800010

IL CODICE COMMESSA "A202" E' STATO SOSTITUITO CON "IN05"

NOTE GENERALI

CARATTERISTICHE DEI MATERIALI

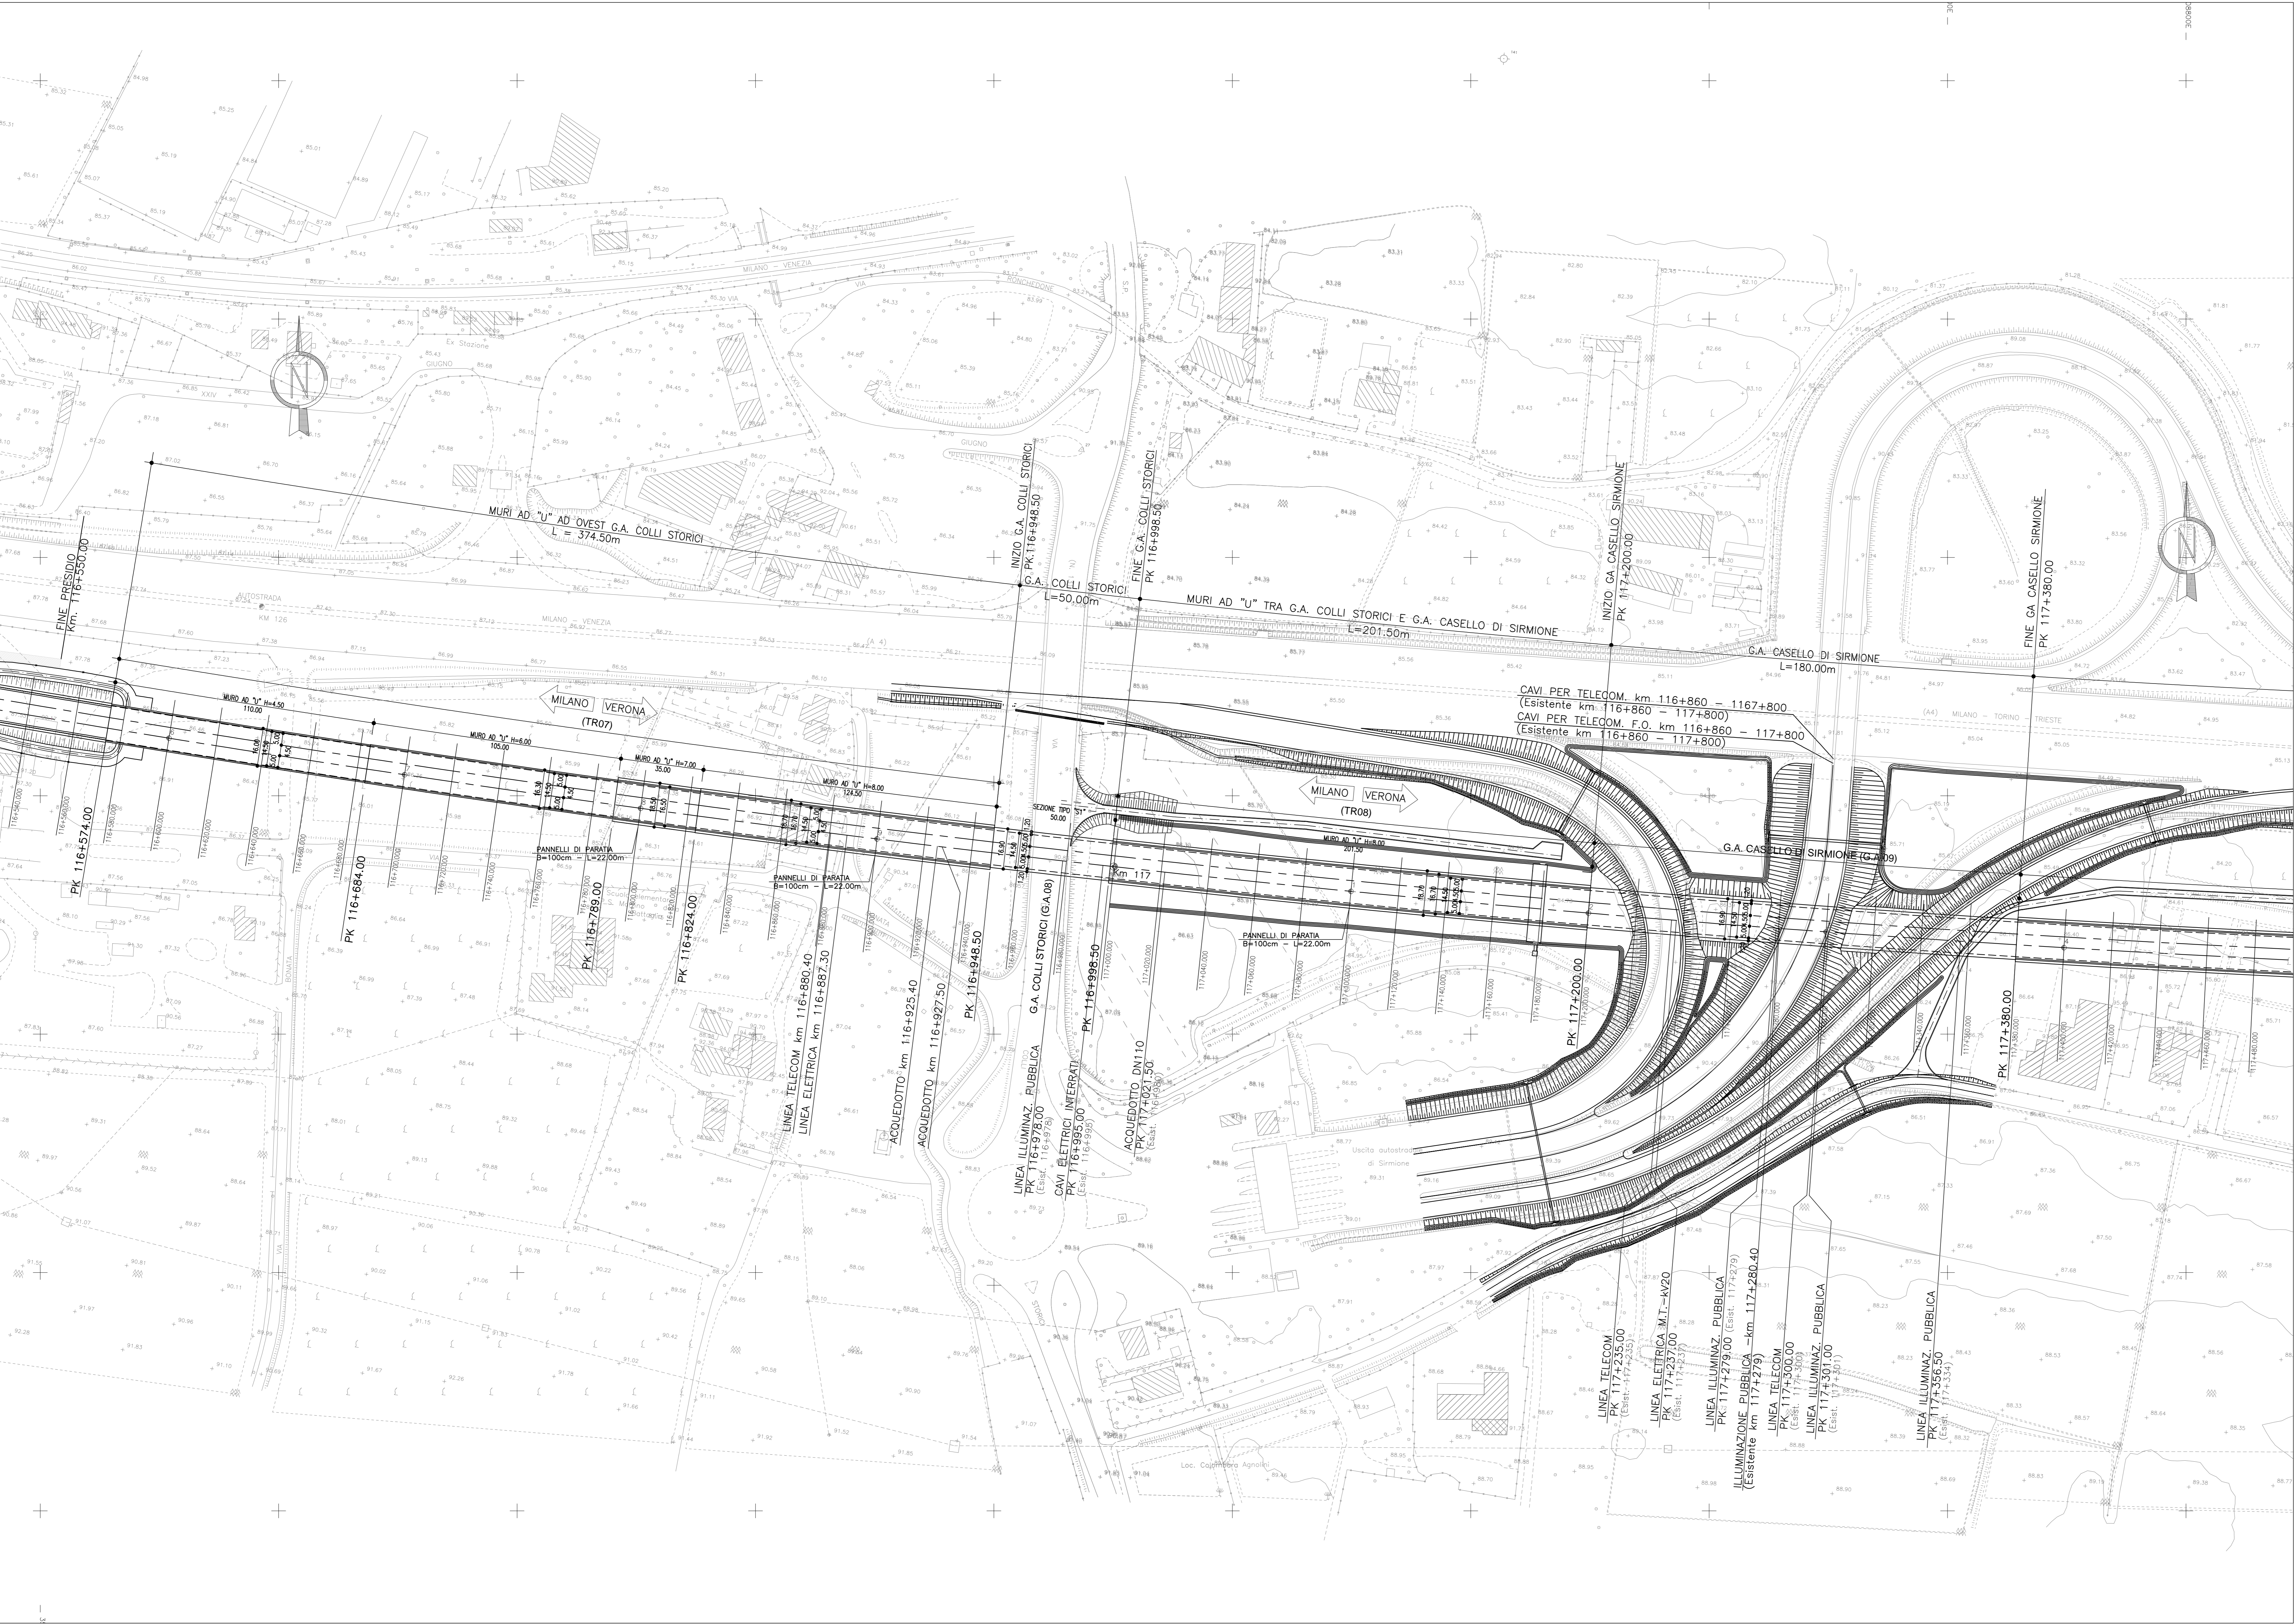

COMMITTENTE:  **GRUPPO FERROVIE DELLO STATO**

ALTA SOVRIGLIANZA: 

GENERAL CONTRACTOR: 

INFRASTRUTTURE FERROVIARIE STRATEGICHE DEFINITE DALLA LEGGE OBIETTIVO N. 443/01
LINEA A.V./A.C. TORINO - VENEZIA Tratta MILANO - VERONA
Lotto funzionale Brescia-Verona
PROGETTO DEFINITIVO

GALLERIE ARTIFICIALI
GALLERIA ARTIFICIALE COLLI STORICI
PLANIMETRIA

ALTA SOVRIGLIANZA: 

COMMESSA	LOTTO	FASE	ENTE	TIPO DOC.	OPERAZIONE	PROGR.	REV.	SCALA
IN05	00	D	E2	P7	GA0800	001	0	1:1000

PROGETTAZIONE GENERAL CONTRACTOR								Autorizzato/Data
Rev.	Data	Descrizione	Redatto	Data	Verificato	Data	Approvato	Data
0	31/03/14	EMMISSIONE PER CDS	ICP/ALC/14	31/03/14	ICP/ALC/14	31/03/14	ICP/ALC/14	31/03/14
1								
2								
3								

Saipem S.p.a. COMM. 032121 Data: 31/03/14 Doc.N. 30880_06_DWG

Scalo di pila: 1