DISEGNI DI RIFERIMENTO

DESCRIZIONE	CODICE
PLANIMETRIA LINEA A.C. DA KM 116+224.970 A KM 117+024.970	A202000DE2P7IF0001112
PLANIMETRIA LINEA A.C. DA KM 117+024.970 A KM 117+824.970	A202000DE2P7IF0001113
PROFILO LONGITUDINALE LINEA AC DAL KM 116+800.000 AL KM 117+700.000	A202000DE2F7IF0001101
CASELLO SIRMIONE-Muri ad U-Planimetria e profili	A202000DE2P7TR08000010
CASELLO SIRMIONE-Muri ad U-Carpenteria e particolari	A202000DE2BZTR08000010
CASELLO SIRMIONE-Muri ad U-Sezioni trasversali (TAV.1/2)	A202000DE2W9TR08000010
CASELLO SIRMIONE-Pianta P.F. vista dall'alto e sez. long.(TAV.1/2)	A202000DE2P9TR08000010
CASELLO SIRMIONE-Pianta P.F. vista dall'alto e sez. long.(TAV.2/2)	A202000DE2P9TR08000020

IL CODICE COMMESSA "A202"
E' STATO SOSTITUITO CON "IN05"

NOTE GENERALI

CARATTERISTICHE DEI MATERIALI

SEZIONE PROGR. 117+100.000 — AREA DI SCAVO 118.08 mq. — AREA DI RIPORTO 00.00 mq.

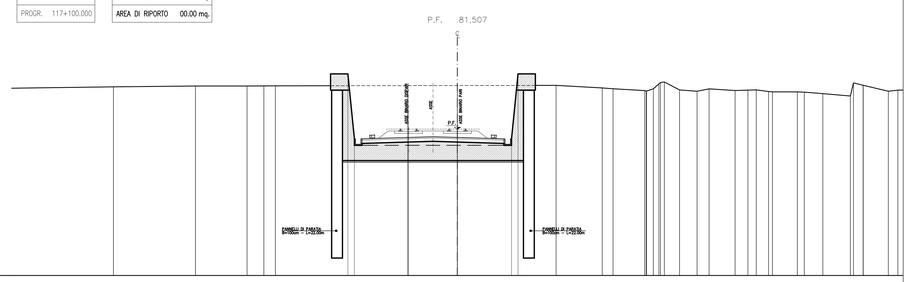

QUOTE TERRENO	85,41 · 85,48 · 85,48 · 85,50 · 85,50 · 85,53 · 85,53 · 85,54 · 85,31 · 85,23 · 85,16 · 85,15 · 85,15 · 85,15