


DESCRIZIONE	CODICE
S. GIORGIO IN SALICI OVEST-PLANIMETRIA	IN05000E2P7GA1600001
S. GIORGIO IN SALICI OVEST-PROFILO LONGITUDINALE	IN05000E2F7GA1600001
S. GIORGIO IN SALICI OVEST-SEZIONI TRASVERSALI TAV. 1/3	IN05000E2W9GA1600001
S. GIORGIO IN SALICI OVEST-SEZIONI TRASVERSALI TAV. 2/3	IN05000E2W9GA1600002
S. GIORGIO IN SALICI OVEST-SEZIONI TRASVERSALI TAV. 3/3	IN05000E2W9GA1600003
S. GIORGIO IN SALICI OVEST-PIANTA P.F. E SEZ. LONG. TAV. 1/3	IN05000E2P9GA1600001
S. GIORGIO IN SALICI OVEST-PIANTA P.F. E SEZ. LONG. TAV. 2/3	IN05000E2P9GA1600002
S. GIORGIO IN SALICI OVEST-SEZIONE TIPO CARP. E PARTICOLARI	IN05000E2R0GA1600001
S. GIORGIO IN SALICI OVEST-PIANTA SCAVI	IN05000E2P2GA1602001
S. GIORGIO IN SALICI OVEST-OPERE PROV. PROSPETTI E SEZ. TIPO	IN05000E2P2GA1600001
S. GIORGIO IN SALICI OVEST-RELAZIONE GENERALE	IN05000E2R0GA1600001
S. GIORGIO IN SALICI OVEST-RELAZIONE GEOTECNICA	IN05000E2R0GA1600001
S. GIORGIO IN SALICI OVEST-RELAZIONE SUL MONITORAGGIO	IN05000E2C2GA1600002
S. GIORGIO IN SALICI OVEST-RELAZIONE DI CALCOLO GALLERIA	IN05000E2C2GA1600001

NOTE GENERALI

CARATTERISTICHE DEI MATERIALI

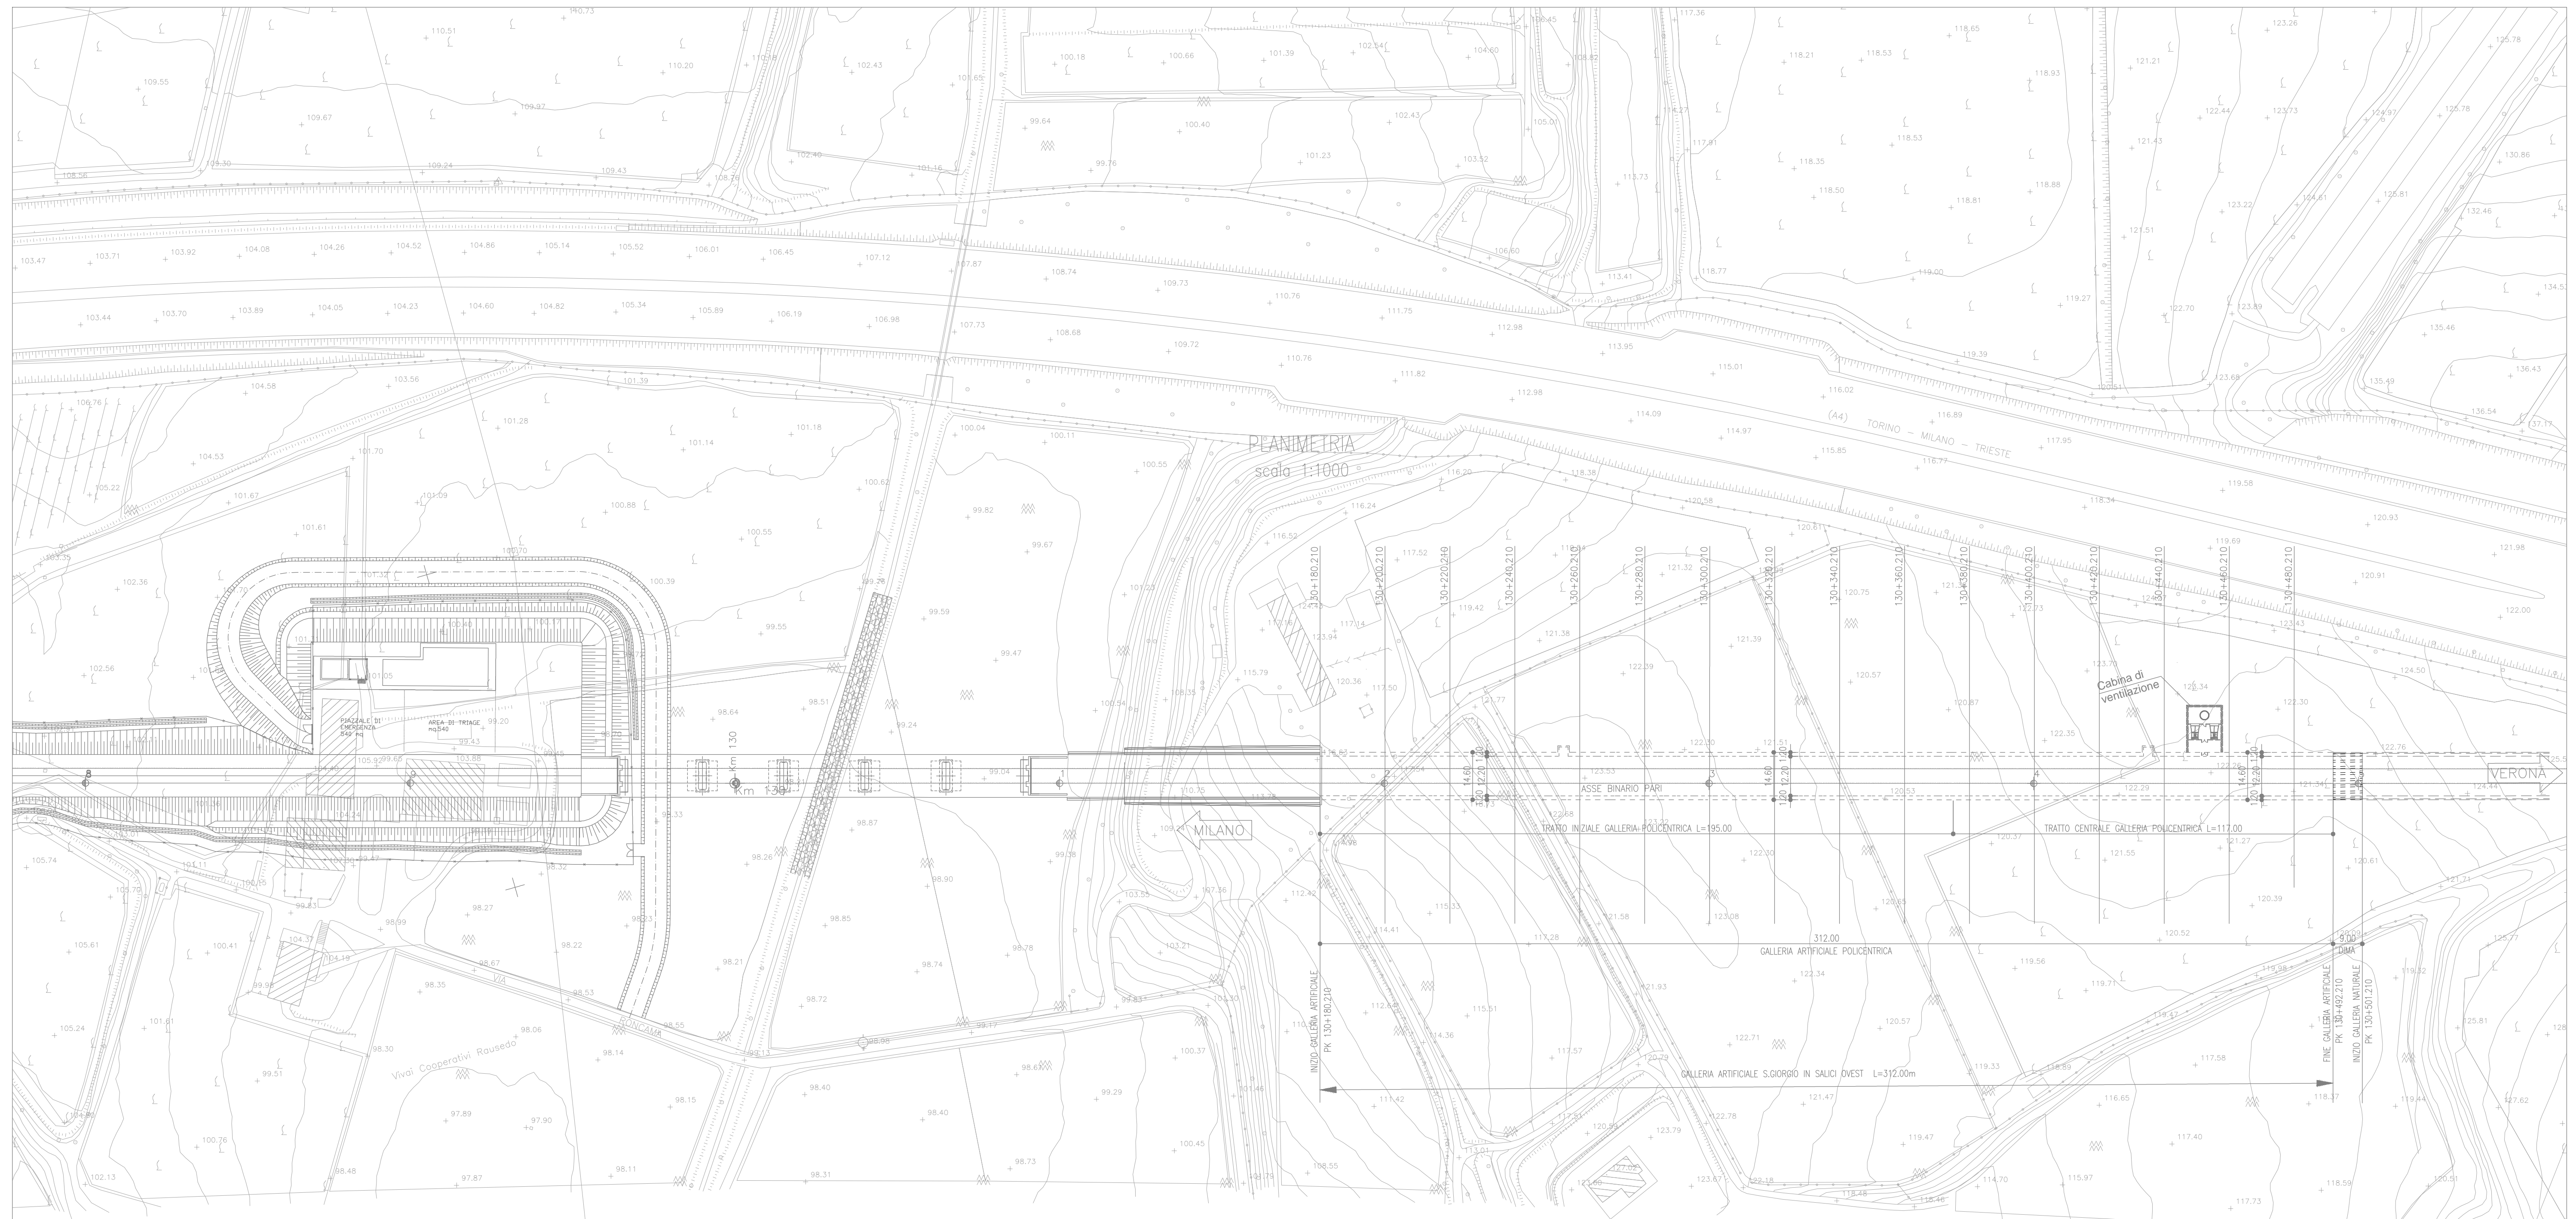


COMMITTENTE:  **RFI**  
**GRUPPO FERROVIARIO ITALIANO**


ALTA SORVEGLIANZA:  **ITALFERR**  
**GRUPPO FERROVIARIO ITALIANO**

GENERAL CONTRACTOR:  **Cepav due**

INFRASTRUTTURE FERROVIARIE STRATEGICHE DEFINITE DALLA LEGGE OBIETTIVO N. 443/01  
 LINEA A.V. /A.C. TORINO - VENEZIA Tratta MILANO - VERONA  
 Lotto funzionale Brescia-Verona  
 PROGETTO DEFINITIVO

GALLERIE ARTIFICIALI  
 G. A. S. GIORGIO IN SALICI OVEST  
 PLANIMETRIA

Autentica/Date: 

ALTA SORVEGLIANZA	Verificato	Data	Approvato	Data
				

COMMESSA	LOTTO	FASE	ENTE	TIPO DOC.	OPERA/DISCIPLINA	PROGR.	REV.	SCALA
IN05	00	D	E2	P7	GA1600	001	1	1:1000

PROGETTAZIONE	GENERAL CONTRACTOR	Autentica/Date						
Rev. Data	Descrizione	Redatto	Data	Verificato	Data	Approvato	Data	Consortio
0	EMMISSIONE PER CDS	TOGIANI	31/03/14	GALLO	31/03/14	LOZZI	31/03/14	Cepav due
1	REVISIONE PER CDS	...	...	...	...	...	...	...
2								
3								