PROGRESSIVA: 130+180.210

AREA DI SCAVO 390.64 mq.
AREA DI RIPORTO 271.91 mq.

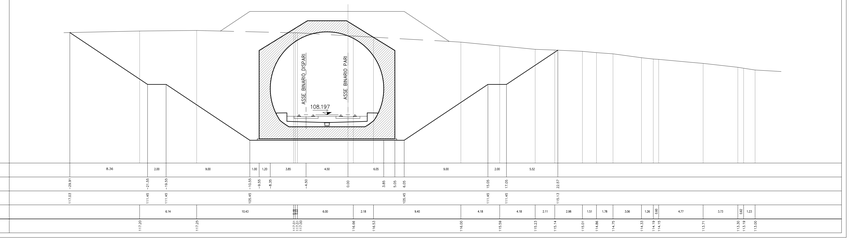

PROGRESSIVA: 130+240.210

AREA DI SCAVO 691.79 mq.
AREA DI RIPORTO 422.57 mq.

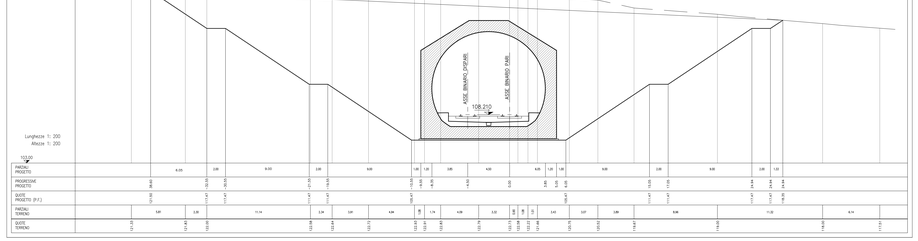

PROGRESSIVA: 130+200.210

AREA DI SCAVO 418.67 mq.
AREA DI RIPORTO 288.83 mq.

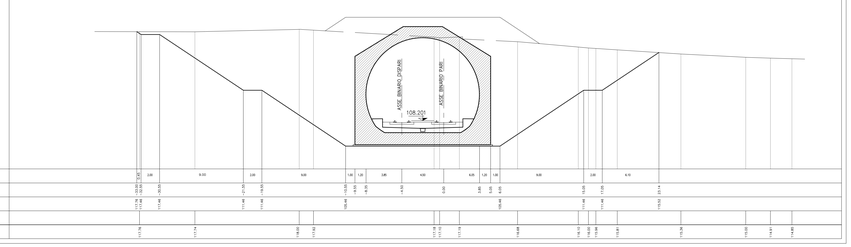

PROGRESSIVA: 130+260.210

AREA DI SCAVO 822.81 mq.
AREA DI RIPORTO 501.87 mq.

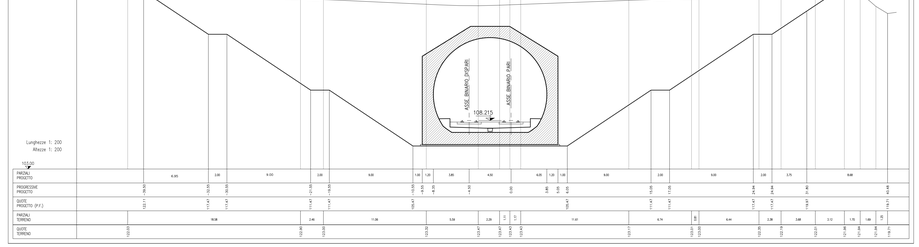

PROGRESSIVA: 130+220.210

AREA DI SCAVO 542.34 mq.
AREA DI RIPORTO 371.37 mq.

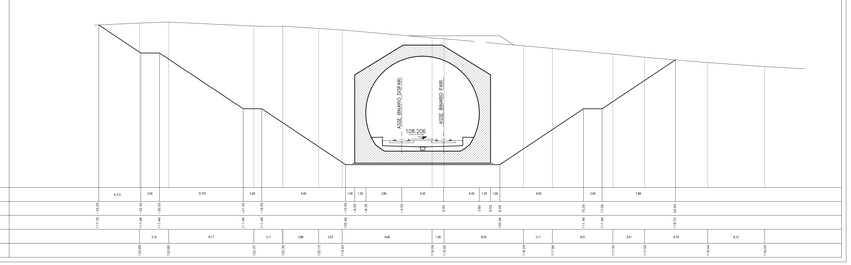

DISEGNI DI RIFERIMENTO

DESCRIZIONE	CODICE
S. GIORGIO IN SALICI OVEST–PLANIMETRIA	IN0500DE2P7GA1600001
S. GIORGIO IN SALICI OVEST–PROFILO LONGITUDINALE	IN0500DE2P7GA1600001
S. GIORGIO IN SALICI OVEST–SEZIONI TRASVERSALI TAV. 1/3	IN0500DE2W9GA1600001
S. GIORGIO IN SALICI OVEST–SEZIONI TRASVERSALI TAV. 2/3	IN0500DE2W9GA1600002
S. GIORGIO IN SALICI OVEST–SEZIONI TRASVERSALI TAV. 3/3	IN0500DE2W9GA1600003
S. GIORGIO IN SALICI OVEST–PIANTA P.F. E SEZ. LONG. TAV. 1/3	IN0500DE2P9GA1600001
S. GIORGIO IN SALICI OVEST–PIANTA P.F. E SEZ. LONG. TAV. 2/3	IN0500DE2P9GA1600002
S. GIORGIO IN SALICI OVEST–PIANTA P.F. E SEZ. LONG. TAV. 3/3	IN0500DE2P9GA1600003
S. GIORGIO IN SALICI OVEST–SEZIONE TIPO CARP. E PARTICOLARI	IN0500DE2BZGA1600001
S. GIORGIO IN SALICI OVEST–PIANTA SCAVI	IN0500DE2P7GA1602001
S. GIORGIO IN SALICI OVEST–OPERE PROVV. PROSPETTI E SEZ. TIPO	IN0500DE2P2GA1600001
S. GIORGIO IN SALICI OVEST–RELAZIONE GENERALE	IN0500DE2ROGA1600001
S. GIORGIO IN SALICI OVEST–RELAZIONE GEOTECNICA	IN0500DE2RHGA1600001
S. GIORGIO IN SALICI OVEST–RELAZIONE SUL MONITORAGGIO	IN0500DE2CLGA1600002
S. GIORGIO IN SALICI OVEST–RELAZIONE DI CALCOLO GALLERIA	IN0500DE2CLGA1600001

NOTE GENERALI

CARATTERISTICHE DEI MATERIALI

COMMITTENTE:

RFI RETE FERROVIARIA ITALIANA
GRUPPO FERROVIE DELLO STATO ITALIANE

ALTA SORVEGLIANZA:

ITALFERR
GRUPPO FERROVIE DELLO STATO ITALIANE

GENERAL CONTRACTOR:

Cepav due

INFRASTRUTTURE FERROVIARIE STRATEGICHE DEFINITE DALLA LEGGE OBIETTIVO N. 443/01

LINEA A.V. /A.C. TORINO - VENEZIA Tratta MILANO - VERONA
Lotto funzionale Brescia-Verona
PROGETTO DEFINITIVO

GALLERIE ARTIFICIALI
G. A. S.GIORGIO IN SALICI OVEST
SEZIONI TRASVERSALI TAV. 1 di 3

IL PROGETTISTA:
LAND CONSULTING S.r.l.
Il direttore tecnico
Geom. Giovanni Battista Sgobbo
ORDINE DEI GEOMETRI DELLA PROVINCIA DI TORINO
SEZIONE A
N. 5748

IL PROGETTISTA INTEGRATORE
SADIPI SCB
Consorzio Stabile
Direttore Integrazione Prestazioni Specialistiche
Dott. Ing. Giovanni Battaglia
ORDINE DEGLI INGEGNERI DELLA PROVINCIA DI MILANO
N. 20845
Via G. Ripamonti 89 - 20141 Milano
Tel. 02 - 57605.1 - Fax 02 - 57605.200

ALTA SORVEGLIANZA: ITALFERR

Verificato	Data	Approvato	Data

COMMESSA	LOTTO	FASE	ENTE	TIPO DOC.	OPERA/DISCIPLINA	PROGR.	REV.	SCALA
IN05	00	D	E2	W9	GA1600	001	0	1:200

PROGETTAZIONE GENERAL CONTRACTOR

Rev.	Data	Descrizione	Redatto	Data	Verificato	Data	Approvato	Data
0	31/03/14	EMISSIONE PER CDS		31/03/14		31/03/14		31/03/14
1								
2								
3								

Autorizzato/Data
Consorzio Cepav due
Project Director
Ing. P. Lombardi
Data:

Saipem S.p.a. COMM. 032121 | Data: 31/03/14 | Doc. N. 31010_05.DWG

Progetto cofinanziato dalla Unione Europea

CUP. F81H91000000008

Scala di plot: 1:1