PROGRESSIVA: 130+280.210

AREA DI SCAVO 847.75 mq.
AREA DI RIPORTO 544.05 mq.

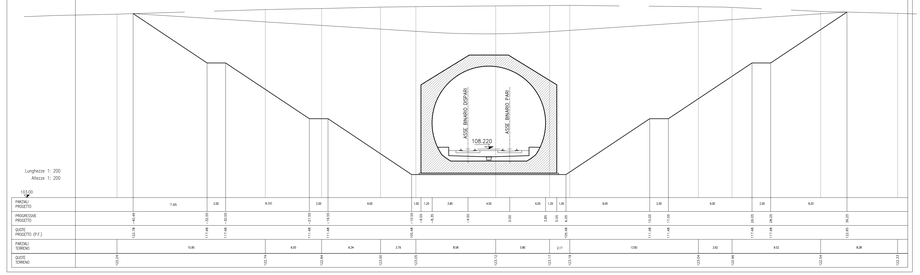

PROGRESSIVA: 130+300.210

AREA DI SCAVO 760.94 mq.
AREA DI RIPORTO 530.43 mq.

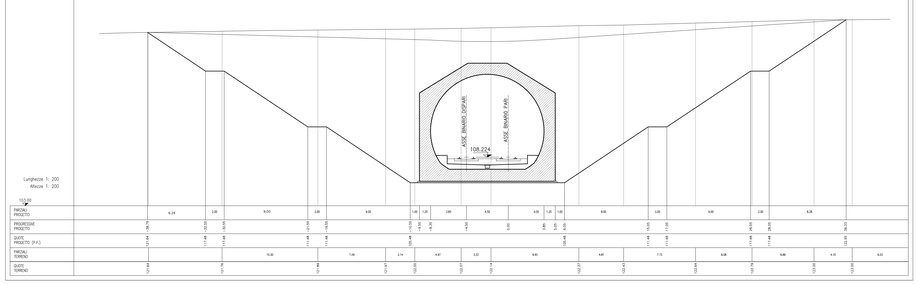

PROGRESSIVA: 130+320.210

AREA DI SCAVO 707.98 mq.
AREA DI RIPORTO 511.63 mq.

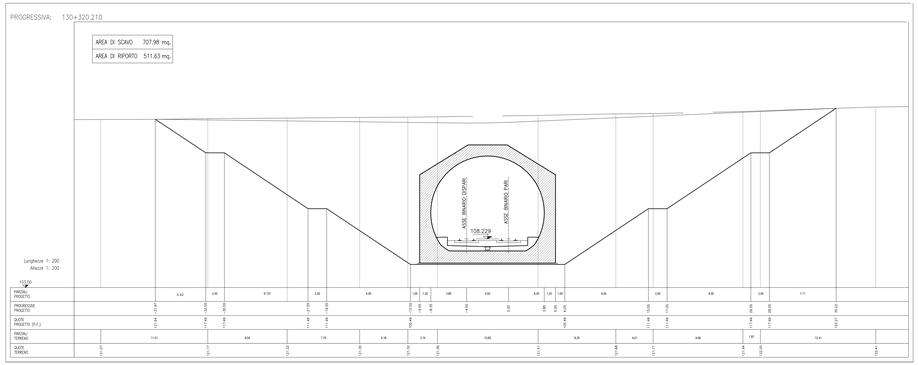

PROGRESSIVA: 130+340.210

AREA DI SCAVO 659.11 mq.
AREA DI RIPORTO 488.14 mq.

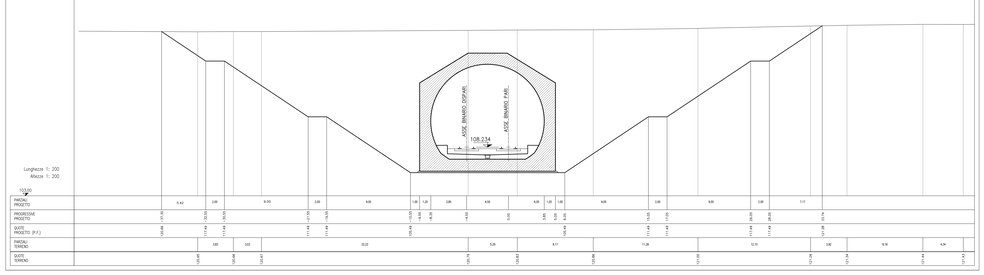

PROGRESSIVA: 130+360.210

AREA DI SCAVO 639.80 mq.
AREA DI RIPORTO 480.67 mq.

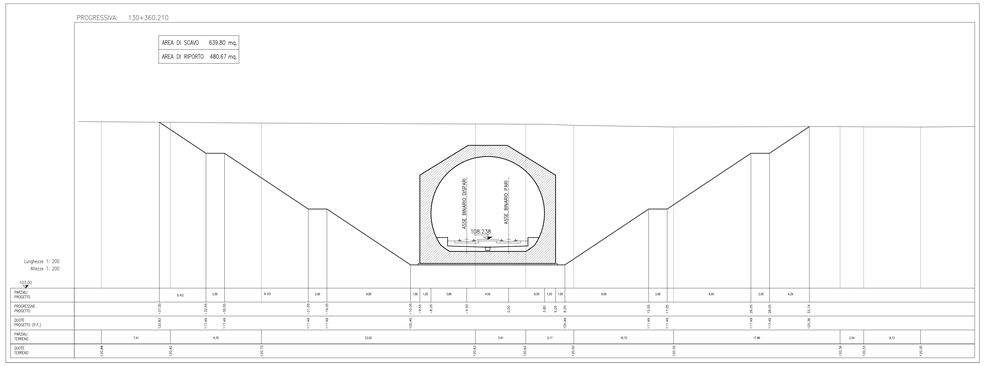

DISEGNI DI RIFERIMENTO

DESCRIZIONE	CODICE
S. GIORGIO IN SALICI OVEST–PLANIMETRIA	IN0500E2P7GA1600001
S. GIORGIO IN SALICI OVEST–PROFILO LONGITUDINALE	IN0500E2P7GA1600001
S. GIORGIO IN SALICI OVEST–SEZIONI TRASVERSALI TAV. 1/3	IN0500E2W9GA1600001
S. GIORGIO IN SALICI OVEST–SEZIONI TRASVERSALI TAV. 2/3	IN0500E2W9GA1600002
S. GIORGIO IN SALICI OVEST–SEZIONI TRASVERSALI TAV. 3/3	IN0500E2W9GA1600003
S. GIORGIO IN SALICI OVEST–PIANTA P.F. E SEZ. LONG. TAV. 1/3	IN0500E2P9GA1600001
S. GIORGIO IN SALICI OVEST–PIANTA P.F. E SEZ. LONG. TAV. 2/3	IN0500E2P9GA1600002
S. GIORGIO IN SALICI OVEST–PIANTA P.F. E SEZ. LONG. TAV. 3/3	IN0500E2P9GA1600003
S. GIORGIO IN SALICI OVEST–SEZIONE TIPO CARP. E PARTICOLARI	IN0500E2BZGA1600001
S. GIORGIO IN SALICI OVEST–PIANTA SCAVI	IN0500E2P7GA1602001
S. GIORGIO IN SALICI OVEST–OPERE PROVV. PROSPETTI E SEZ. TIPO	IN0500E2PZGA1600001
S. GIORGIO IN SALICI OVEST–RELAZIONE GENERALE	IN0500E2R0GA1600001
S. GIORGIO IN SALICI OVEST–RELAZIONE GEOTECNICA	IN0500E2RHGA1600001
S. GIORGIO IN SALICI OVEST–RELAZIONE SUL MONITORAGGIO	IN0500E2CLGA1600002
S. GIORGIO IN SALICI OVEST–RELAZIONE DI CALCOLO GALLERIA	IN0500E2CLGA1600001

NOTE GENERALI

CARATTERISTICHE DEI MATERIALI

COMMITTENTE:

RFI RETE FERROVIARIA ITALIANA
GRUPPO FERROVIE DELLO STATO ITALIANE

ALTA SORVEGLIANZA:

ITALFERR
GRUPPO FERROVIE DELLO STATO ITALIANE

GENERAL CONTRACTOR:

Cepav due

INFRASTRUTTURE FERROVIARIE STRATEGICHE DEFINITE DALLA LEGGE OBIETTIVO N. 443/01

LINEA A.V. /A.C. TORINO - VENEZIA Tratta MILANO - VERONA
Lotto funzionale Brescia-Verona
PROGETTO DEFINITIVO

GALLERIE ARTIFICIALI
G. A. S.GIORGIO IN SALICI OVEST
SEZIONI TRASVERSALI TAV. 2 di 3

IL PROGETTISTA
LINEA CONSULTING S.r.l.
Il direttore tecnico
Ing. Giovanni Pelle
ORDINE DEGLI INGEGNERI DELLA PROVINCIA DI MILANO
Ing. Giovanni Pelle
n. 23.000 - Sez. A

IL PROGETTISTA INTEGRATORE
saipem SpA
Engineering Division
Direttore di Ingegneria
Ing. Pietro Zucchetti
Ordine degli Ingegneri della Provincia di Milano
n. 21.000 - Sez. A
Responsabile Integrazione Prestazioni Specialistiche
Ing. Giovanni Lo Monaco
Ordine degli Ingegneri della Provincia di Catania
n. 2.000 - Sez. A

ALTA SORVEGLIANZA	Verificato	Data	Approvato	Data
ITALFERR				

COMMESSA	LOTTO	FASE	ENTE	TIPO DOC.	OPERA/DISCIPLINA	PROGR.	REV.	SCALA
IN05	00	D	E2	W9	GA1600	002	0	1:200

PROGETTAZIONE GENERAL CONTRACTOR

Rev.	Data	Descrizione	Redatto	Data	Verificato	Data	Approvato	Data
0	31/03/14	EMISSIONE PER CDS		31/03/14		31/03/14		31/03/14
1								
2								
3								

Autorizzato/Data
Consorzio Cepav due
Project Director
Data:

Saipem S.p.a. COMM. 032121 | Data: 31/03/14 | Doc.N. 31011_04.DWG

Progetto cofinanziato dalla Unione Europea

CUP: F81H91000000008

Scala di plot: 1:1