


S. GIORGIO IN SALICI EST - Pianta scavi TAV 1/2	IN0500E2P7GA1700002
S. GIORGIO IN SALICI EST - Pianta scavi TAV 2/2	IN0500E2P7GA1700001
S. GIORGIO IN SALICI EST - Planimetria TAV 1/2	IN0500E2P7GA1700001
S. GIORGIO IN SALICI EST - Planimetria TAV 2/2	IN0500E2P7GA1700003
S. GIORGIO IN SALICI EST - SEZIONI TRASVERSALI TAV. 1/9	IN0500E2W9GA1700001
S. GIORGIO IN SALICI EST - SEZIONI TRASVERSALI TAV. 2/9	IN0500E2W9GA1700002
S. GIORGIO IN SALICI EST - SEZIONI TRASVERSALI TAV. 3/9	IN0500E2W9GA1700003
S. GIORGIO IN SALICI EST - SEZIONI TRASVERSALI TAV. 4/9	IN0500E2W9GA1700004
S. GIORGIO IN SALICI EST - SEZIONI TRASVERSALI TAV. 5/9	IN0500E2W9GA1700005
S. GIORGIO IN SALICI EST - SEZIONI TRASVERSALI TAV. 6/9	IN0500E2W9GA1700006
S. GIORGIO IN SALICI EST - SEZIONI TRASVERSALI TAV. 7/9	IN0500E2W9GA1700007
S. GIORGIO IN SALICI EST - SEZIONI TRASVERSALI TAV. 8/9	IN0500E2W9GA1700008
S. GIORGIO IN SALICI EST - SEZIONI TRASVERSALI TAV. 9/9	IN0500E2W9GA1700009
S. GIORGIO IN SALICI EST - PIANTA P.F. E SEZ. LONG. TAV. 1/9	IN0500E2P9GA1700001
S. GIORGIO IN SALICI EST - PIANTA P.F. E SEZ. LONG. TAV. 2/9	IN0500E2P9GA1700002
S. GIORGIO IN SALICI EST - PIANTA P.F. E SEZ. LONG. TAV. 3/9	IN0500E2P9GA1700003
S. GIORGIO IN SALICI EST - PIANTA P.F. E SEZ. LONG. TAV. 4/9	IN0500E2P9GA1700004
S. GIORGIO IN SALICI EST - PIANTA P.F. E SEZ. LONG. TAV. 5/9	IN0500E2P9GA1700005
S. GIORGIO IN SALICI EST - PIANTA P.F. E SEZ. LONG. TAV. 6/9	IN0500E2P9GA1700006
S. GIORGIO IN SALICI EST - PIANTA P.F. E SEZ. LONG. TAV. 7/9	IN0500E2P9GA1700007
S. GIORGIO IN SALICI EST - PIANTA P.F. E SEZ. LONG. TAV. 8/9	IN0500E2P9GA1700008
S. GIORGIO IN SALICI EST - PIANTA P.F. E SEZ. LONG. TAV. 9/9	IN0500E2P9GA1700009
S. GIORGIO IN SALICI EST - PROFILO LONGITUDINALE TAV. 1/2	IN0500E2F7GA1700001
S. GIORGIO IN SALICI EST - PROFILO LONGITUDINALE TAV. 2/2	IN0500E2F7GA1700002
S. GIORGIO IN SALICI EST - RELAZIONE GENERALE	IN0500E2RGA1700001
S. GIORGIO IN SALICI EST - RELAZIONE GEOTECNICA	IN0500E2RGA1700001
S. GIORGIO IN SALICI EST - RELAZIONE DI CALCOLO GALLERIA	IN0500E2CLGA1700001
S. GIORGIO IN SALICI EST - RELAZIONE DI CALCOLO OPERE PROV.	IN0500E2CLGA1700002

NOTE GENERALI

CARATTERISTICHE DEI MATERIALI

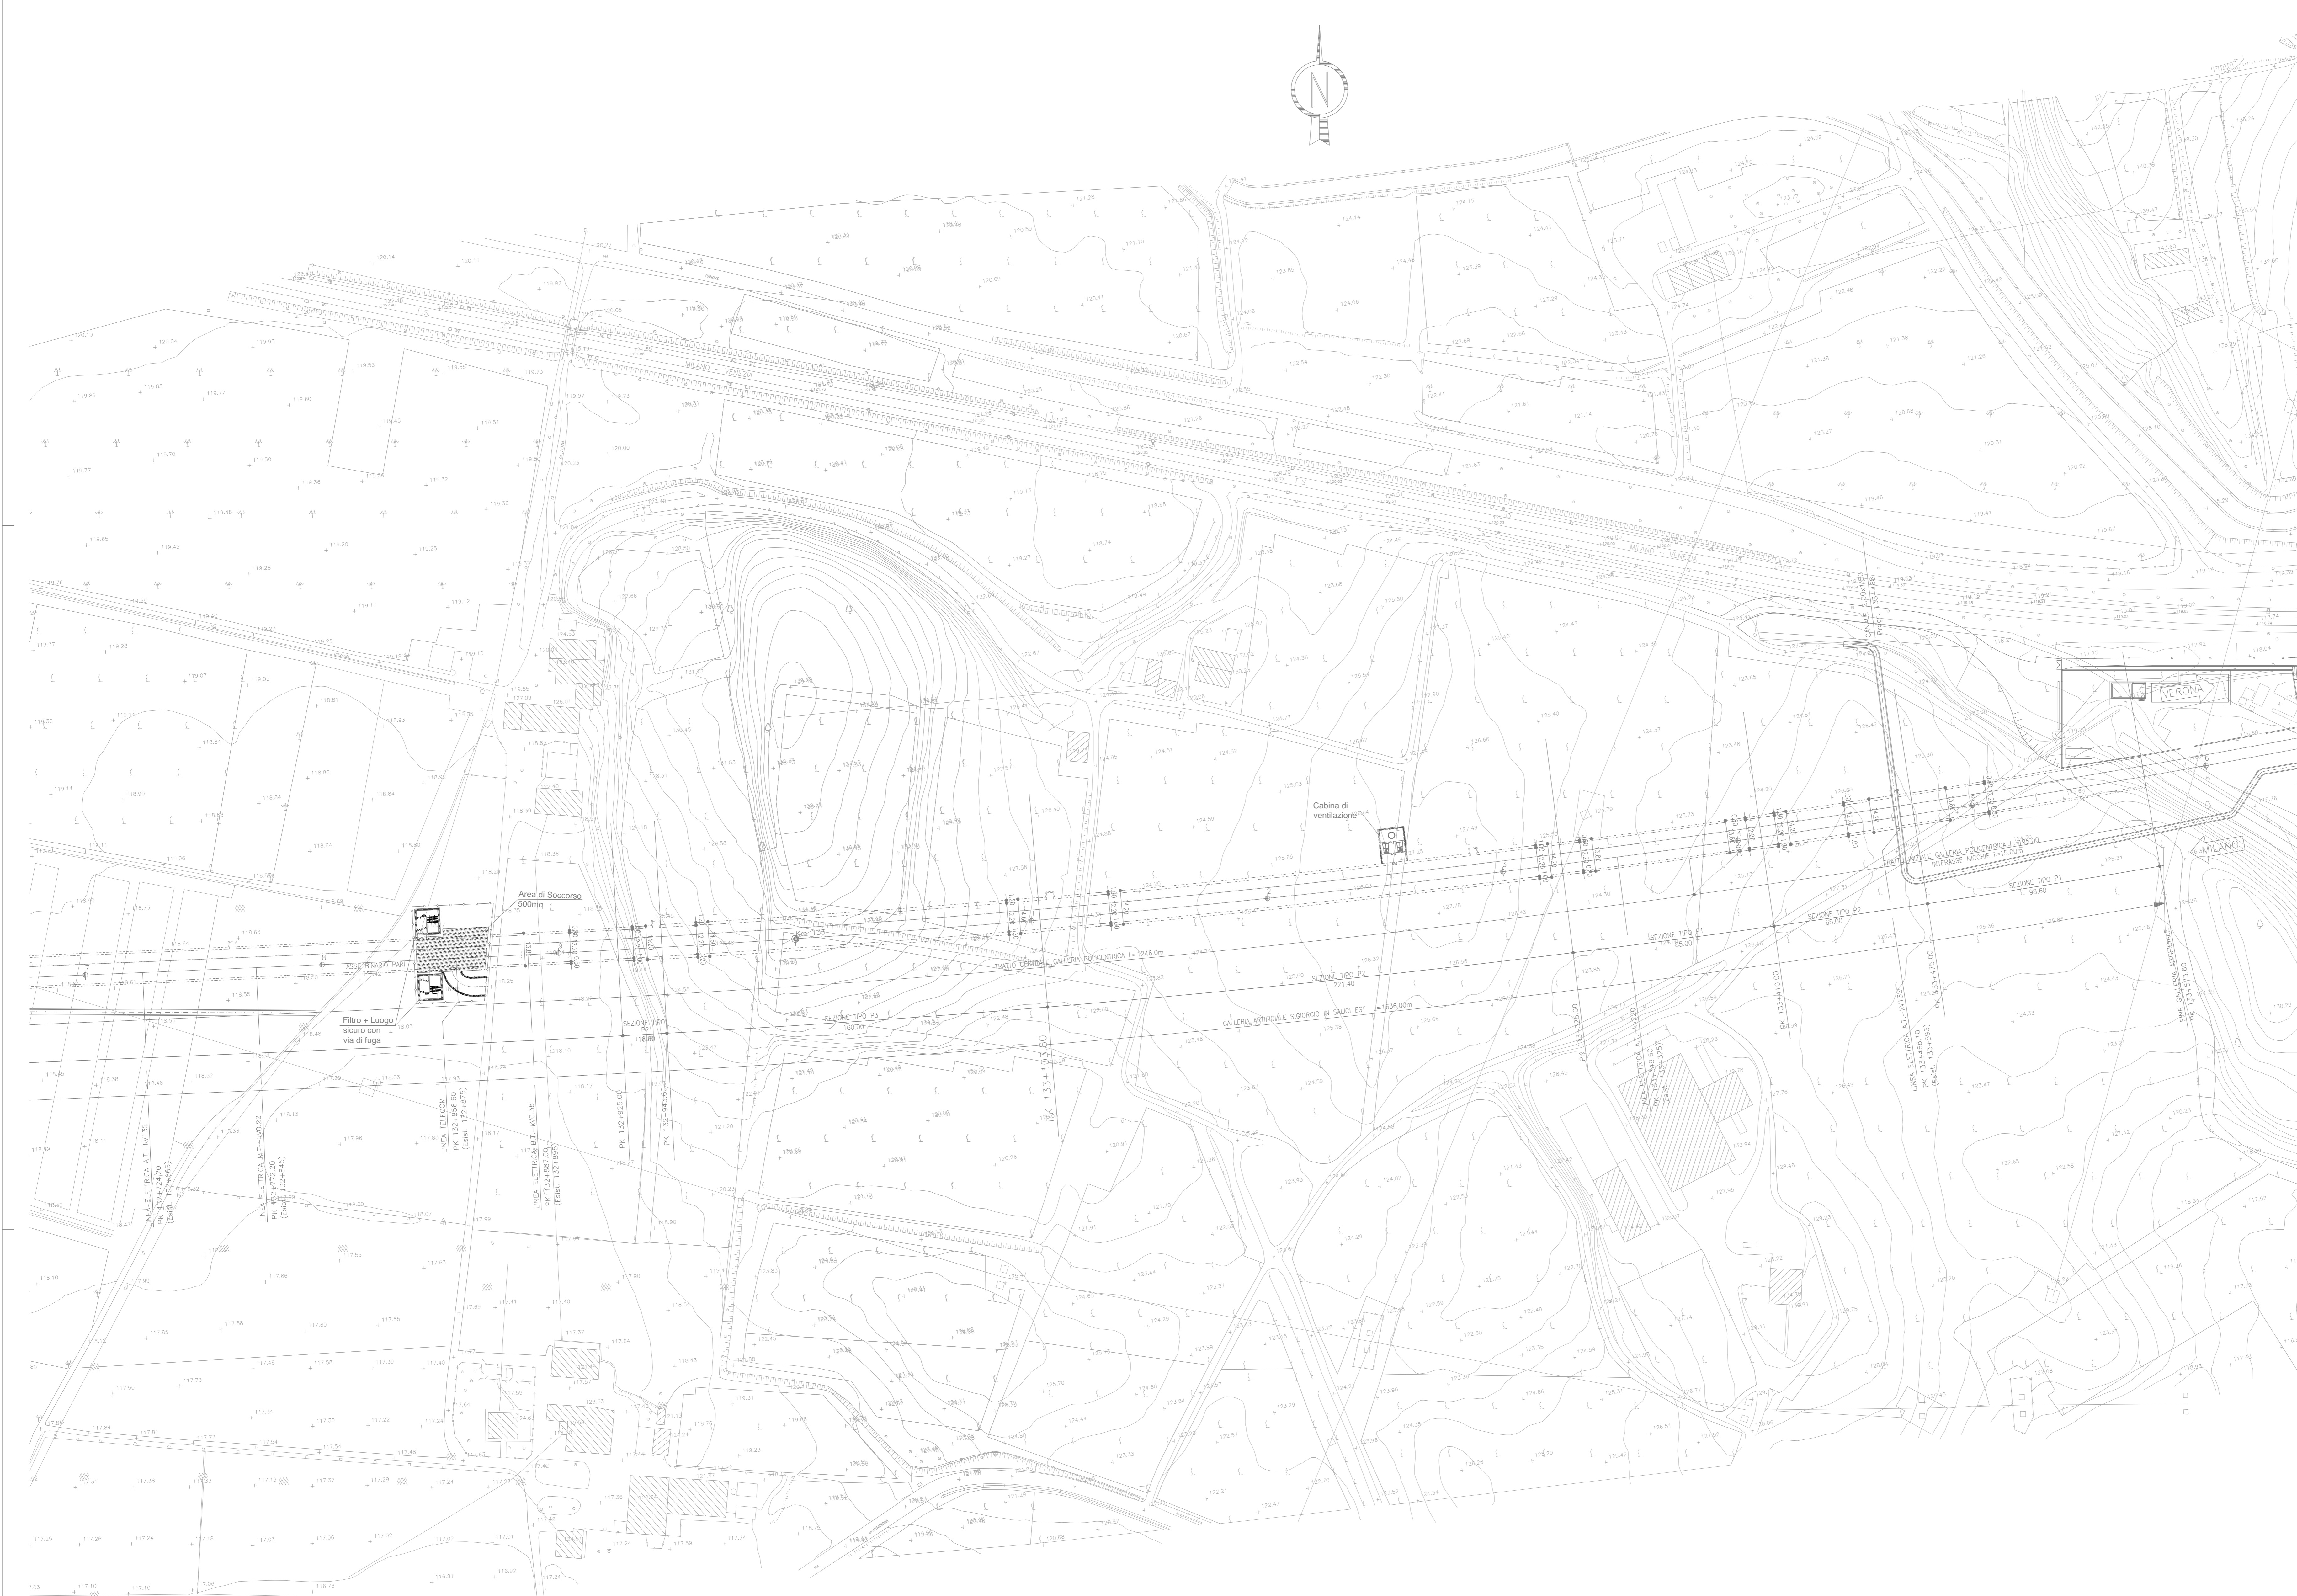

COMITENTE:



ALTA SORVEGLIANZA:



GENERAL CONTRACTOR:



INFRASTRUTTURE FERROVIARIE STRATEGICHE DEFINITE DALLA LEGGE OBIETTIVO N. 443/01  
 LINEA A.V./A.C. TORINO - VENEZIA Tratta MILANO - VERONA  
 Lotto funzionale Brescia-Verona  
 PROGETTO DEFINITIVO

GALLERIE ARTIFICIALI  
 G. A. S. GIORGIO IN SALICI EST  
 PLANIMETRIA TAV. 2 di 2

IL PROGETTISTA  
 G. A. S. GIORGIO IN SALICI EST

IL PROGETTISTA INTEGRATORE  
 Cepav due

Verificato	Data	Approvato	Data
------------	------	-----------	------

COMMESSA LOTTO FASE ENTE TIPO DOC. OPERA/DISCIPLINA PROG. REV. SCALA

IN05 00 D E2 P7 GA1700 003 1 1:1000

Rev.	Data	Descrizione	Redatto	Data	Verificato	Data	Approvato	Data	Auterizzate/Data
0	31/03/14	EMISSIONE PER CDS	TROIANI	31/03/14	GALLO	31/03/14	LAZZARI	31/03/14	Cepav due
1	01/07/14	REVISIONE PER CDS	...	01/07/14	...	01/07/14	...	01/07/14	...
2									
3									

Sapem S.p.a. COMM. 032121 [Data: 01/07/14] [File: IN0500E2P7GA17000031.DWG]

Scala di plot: 1:1