PROGRESSIVA: 132+138.58

AREA DI SCAVO 619.25 mq.
AREA DI RIPORTO 459.12 mq.

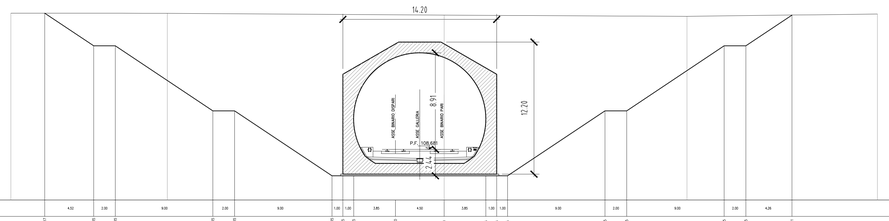

PROGRESSIVA: 132+158.58

AREA DI SCAVO 655.13 mq.
AREA DI RIPORTO 495.00 mq.

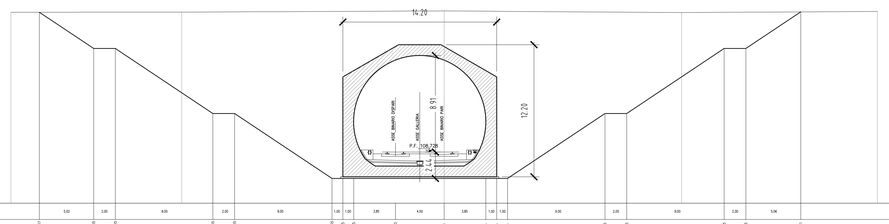

PROGRESSIVA: 132+178.58

AREA DI SCAVO 772.13 mq.
AREA DI RIPORTO 612.01 mq.

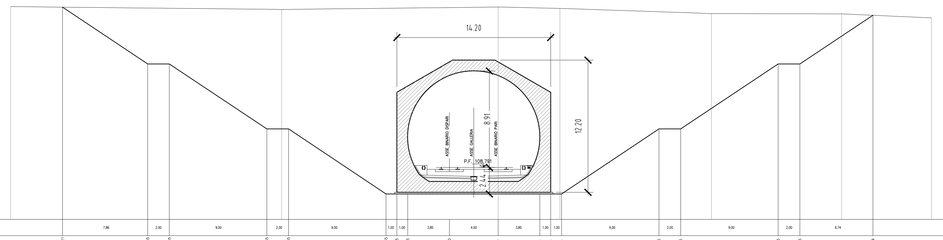

PROGRESSIVA: 132+198.58

AREA DI SCAVO 803.52 mq.
AREA DI RIPORTO 643.40 mq.

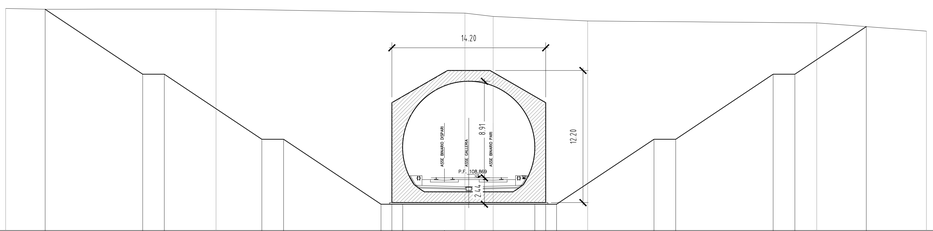

PROGRESSIVA: 132+218.58

AREA DI SCAVO 736.09 mq.
AREA DI RIPORTO 575.96 mq.

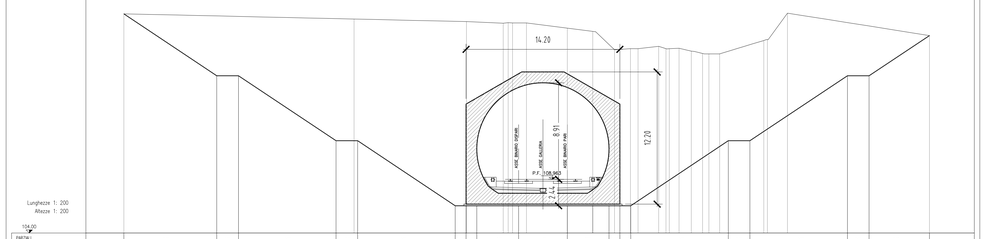

PROGRESSIVA: 132+238.58

AREA DI SCAVO 513.37 mq.
AREA DI RIPORTO 362.77 mq.

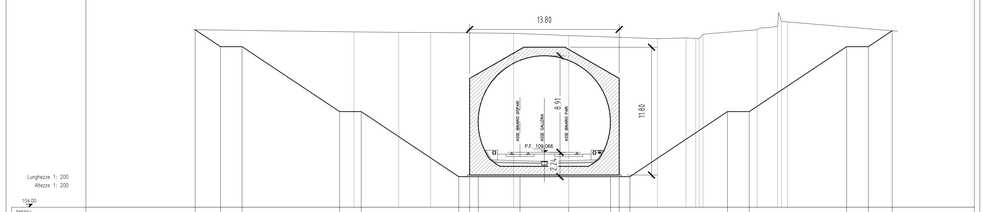

PROGRESSIVA: 132+258.58

AREA DI SCAVO 414.29 mq.
AREA DI RIPORTO 286.86 mq.

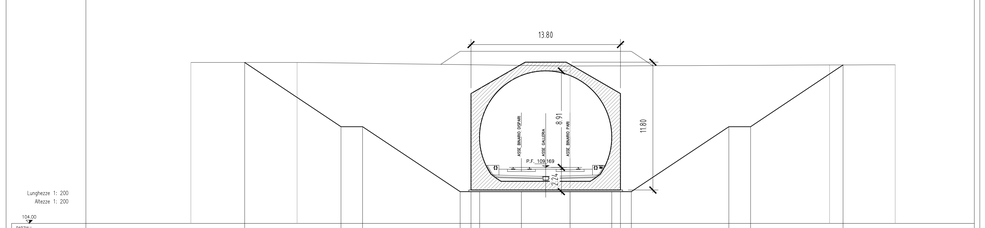

PROGRESSIVA: 132+278.58

AREA DI SCAVO 391.75 mq.
AREA DI RIPORTO 273.11 mq.

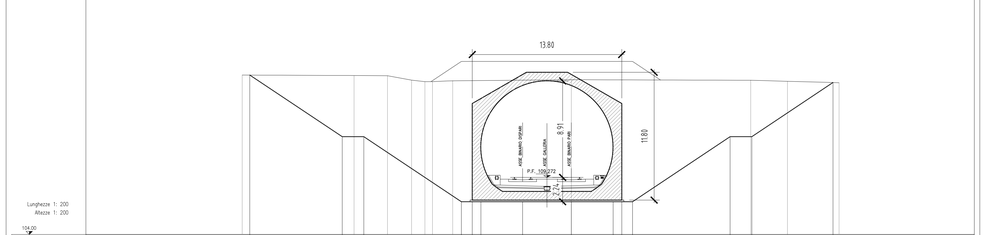

DISEGNI DI RIFERIMENTO

DESCRIZIONE	CODICE
S. GIORGIO IN SALICI EST–Pianta scavi TAV 1/2	IN0500DE2P7GA1702002
S. GIORGIO IN SALICI EST–Pianta scavi TAV 2/2	IN0500DE2P7GA1702001
S. GIORGIO IN SALICI EST–Planimetria TAV 1/2	IN0500DE2P7GA1700001
S. GIORGIO IN SALICI EST–Planimetria TAV 2/2	IN0500DE2P7GA1700003
S. GIORGIO IN SALICI EST–SEZIONI TRASVERSALI TAV. 1/9	IN0500DE2W9GA1700001
S. GIORGIO IN SALICI EST–SEZIONI TRASVERSALI TAV. 2/9	IN0500DE2W9GA1700002
S. GIORGIO IN SALICI EST–SEZIONI TRASVERSALI TAV. 3/9	IN0500DE2W9GA1700003
S. GIORGIO IN SALICI EST–SEZIONI TRASVERSALI TAV. 4/9	IN0500DE2W9GA1700004
S. GIORGIO IN SALICI EST–SEZIONI TRASVERSALI TAV. 5/9	IN0500DE2W9GA1700005
S. GIORGIO IN SALICI EST–SEZIONI TRASVERSALI TAV. 6/9	IN0500DE2W9GA1700006
S. GIORGIO IN SALICI EST–SEZIONI TRASVERSALI TAV. 7/9	IN0500DE2W9GA1700007
S. GIORGIO IN SALICI EST–SEZIONI TRASVERSALI TAV. 8/9	IN0500DE2W9GA1700008
S. GIORGIO IN SALICI EST–SEZIONI TRASVERSALI TAV. 9/9	IN0500DE2W9GA1700009
S. GIORGIO IN SALICI EST–PIANTA P.F. E SEZ. LONG. TAV. 1/9	IN0500DE2P9GA1700001
S. GIORGIO IN SALICI EST–PIANTA P.F. E SEZ. LONG. TAV. 2/9	IN0500DE2P9GA1700002
S. GIORGIO IN SALICI EST–PIANTA P.F. E SEZ. LONG. TAV. 3/9	IN0500DE2P9GA1700003
S. GIORGIO IN SALICI EST–PIANTA P.F. E SEZ. LONG. TAV. 4/9	IN0500DE2P9GA1700004
S. GIORGIO IN SALICI EST–PIANTA P.F. E SEZ. LONG. TAV. 5/9	IN0500DE2P9GA1700005
S. GIORGIO IN SALICI EST–PIANTA P.F. E SEZ. LONG. TAV. 6/9	IN0500DE2P9GA1700006
S. GIORGIO IN SALICI EST–PIANTA P.F. E SEZ. LONG. TAV. 7/9	IN0500DE2P9GA1700007
S. GIORGIO IN SALICI EST–PIANTA P.F. E SEZ. LONG. TAV. 8/9	IN0500DE2P9GA1700008
S. GIORGIO IN SALICI EST–PIANTA P.F. E SEZ. LONG. TAV. 9/9	IN0500DE2P9GA1700009
S. GIORGIO IN SALICI EST–PROFILO LONGITUDINALE TAV. 1/2	IN0500DE2F7GA1700001
S. GIORGIO IN SALICI EST–PROFILO LONGITUDINALE TAV. 2/2	IN0500DE2F7GA1700002
S. GIORGIO IN SALICI EST–RELAZIONE GENERALE	IN0500DE2R0GA1700001
S. GIORGIO IN SALICI EST–RELAZIONE GEOTECNICA	IN0500DE2RHGA1700001
S. GIORGIO IN SALICI EST–RELAZIONE DI CALCOLO GALLERIA	IN0500DE2CLGA1700001
S. GIORGIO IN SALICI EST–RELAZIONE DI CALCOLO OPERE PROVV.	IN0500DE2CLGA1700002

NOTE GENERALI

CARATTERISTICHE DEI MATERIALI

COMMITTENTE:

RFI RETE FERROVIARIA ITALIANA
GRUPPO FERROVIE DELLO STATO ITALIANE

ALTA SORVEGLIANZA:

ITALFERR
GRUPPO FERROVIE DELLO STATO ITALIANE

GENERAL CONTRACTOR:

Cepav due

INFRASTRUTTURE FERROVIARIE STRATEGICHE DEFINITE DALLA LEGGE OBIETTIVO N. 443/01

LINEA A.V. /A.C. TORINO - VENEZIA Tratta MILANO - VERONA
Lotto funzionale Brescia-Verona
PROGETTO DEFINITIVO

GALLERIE ARTIFICIALI
G. A. S.GIORGIO IN SALICI EST
SEZIONI TRASVERSALI TAV. 2 di 9

IL PROGETTISTA
LAND CONSULTING S.r.l.
Il direttore tecnico
STEFANO ANTONI
Ordine degli Ingegneri della Provincia di Milano n° 20966

IL PROGETTISTA INTEGRATORE
saipem spa
Tommaso Tarantino
Dottore in ingegneria civile iscritto all'ordine degli ingegneri della Provincia di Milano n° 21.707 Sez. A Settori: a) civile e ambientale b) industriale c) dell'informazione
Tel. 02.520[illegible] Fax 02.520[illegible]
CF. e P.IVA 00825[illegible]

ALTA SORVEGLIANZA ITALFERR

Verificato	Data	Approvato	Data

COMMESSA	LOTTO	FASE	ENTE	TIPO DOC.	OPERA/DISCIPLINA	PROGR.	REV.	SCALA
IN05	00	D	E2	W9	GA1700	002	0	1:1000

PROGETTAZIONE GENERAL CONTRACTOR — Autorizzato/Data

Rev.	Data	Descrizione	Redatto	Data	Verificato	Data	Approvato	Data
0	31/03/14	EMISSIONE PER CDS	[illegible]	31/03/14	[illegible]	31/03/14	[illegible]	31/03/14
1								
2								
3								

Consorzio Cepav due
Project Director
[illegible] Cogliandro
Data: _____

Saipem S.p.a. COMM. 032121 — Data: 31/03/14 — Doc.N.: 31037_04.DWG

Progetto cofinanziato dalla Unione Europea

CUP: F81H91000000008

Scala di plot: 1:1