PROGRESSIVA: 132+298.58

AREA DI SCAVO 421.86 mq.

AREA DI RIPORTO 291.14 mq.

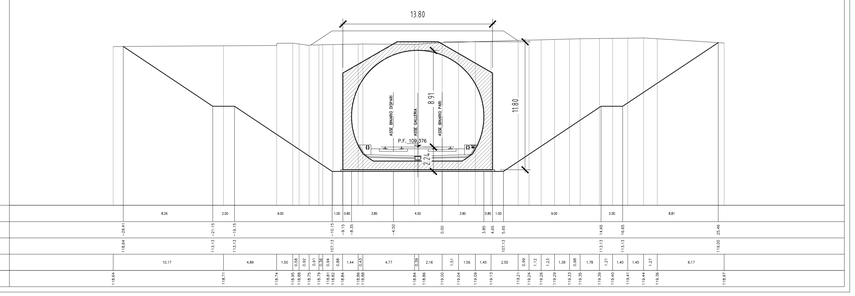

PROGRESSIVA: 132+318.58

AREA DI SCAVO 471.16 mq.

AREA DI RIPORTO 320.51 mq.

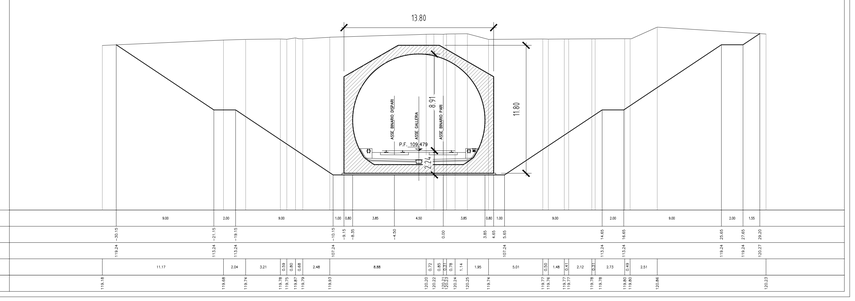

PROGRESSIVA: 132+338.58

AREA DI SCAVO 562.88 mq.

AREA DI RIPORTO 402.75 mq.

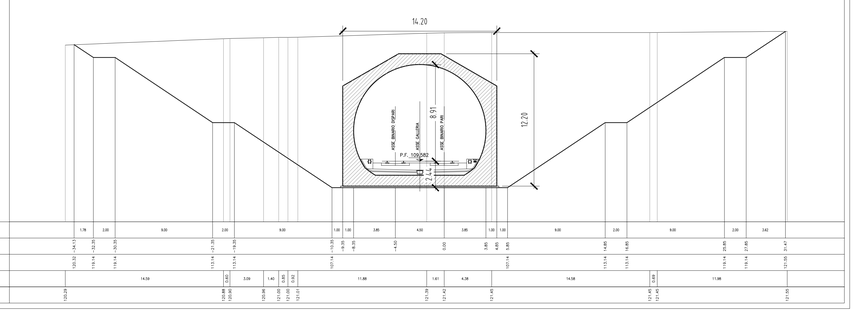

PROGRESSIVA: 132+358.58

AREA DI SCAVO 560.88 mq.

AREA DI RIPORTO 400.75 mq.

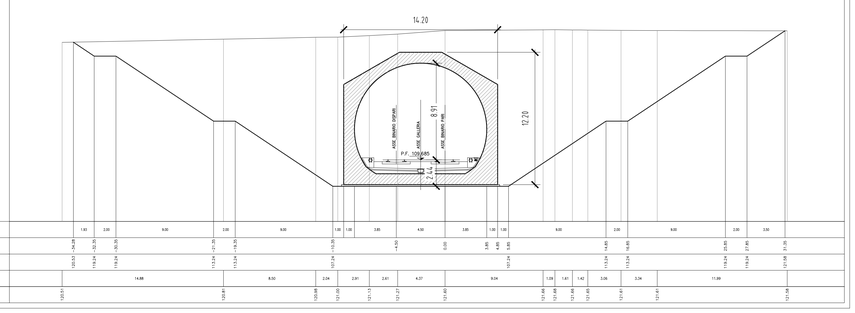

PROGRESSIVA: 132+378.58

AREA DI SCAVO 529.22 mq.

AREA DI RIPORTO 369.12 mq.

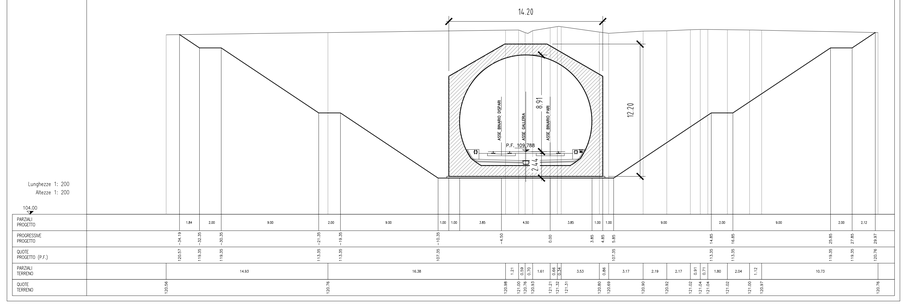

PROGRESSIVA: 132+398.58

AREA DI SCAVO 481.71 mq.

AREA DI RIPORTO 331.18 mq.

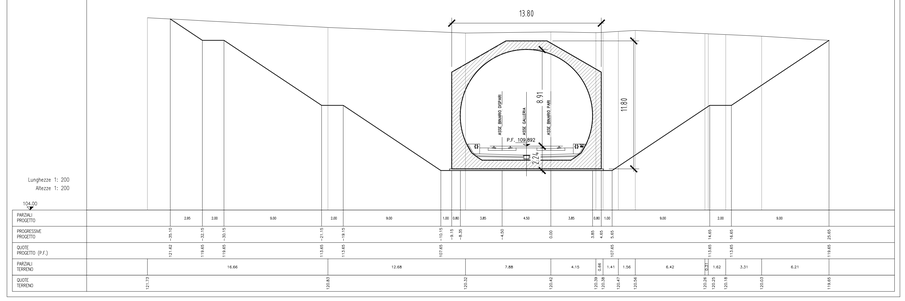

PROGRESSIVA: 132+418.58

AREA DI SCAVO 433.97 mq.

AREA DI RIPORTO 298.85 mq.

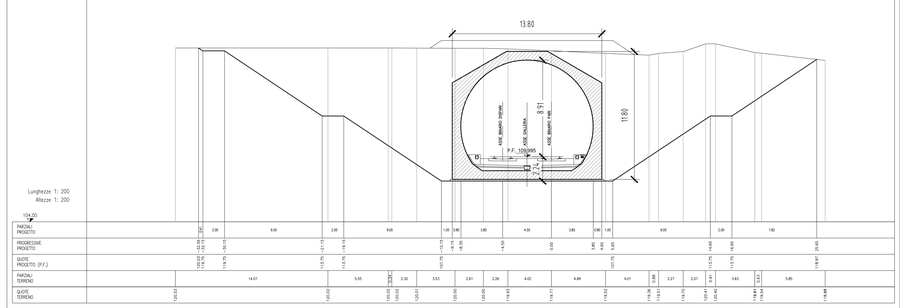

PROGRESSIVA: 132+438.58

AREA DI SCAVO 405.50 mq.

AREA DI RIPORTO 279.69 mq.

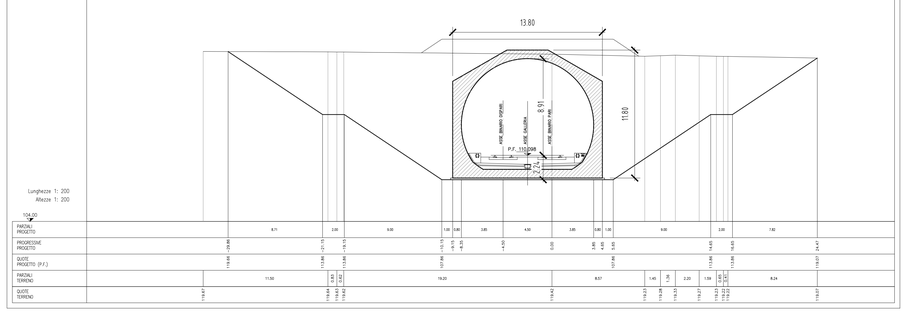

DISEGNI DI RIFERIMENTO

DESCRIZIONE	CODICE
S. GIORGIO IN SALICI EST–Pianta scavi TAV 1/2	IN0500DE2P7GA1702002
S. GIORGIO IN SALICI EST–Pianta scavi TAV 2/2	IN0500DE2P7GA1702001
S. GIORGIO IN SALICI EST–Planimetria TAV 1/2	IN0500DE2P7GA1700001
S. GIORGIO IN SALICI EST–Planimetria TAV 2/2	IN0500DE2P7GA1700003
S. GIORGIO IN SALICI EST–SEZIONI TRASVERSALI TAV. 1/9	IN0500DE2W9GA1700001
S. GIORGIO IN SALICI EST–SEZIONI TRASVERSALI TAV. 2/9	IN0500DE2W9GA1700002
S. GIORGIO IN SALICI EST–SEZIONI TRASVERSALI TAV. 3/9	IN0500DE2W9GA1700003
S. GIORGIO IN SALICI EST–SEZIONI TRASVERSALI TAV. 4/9	IN0500DE2W9GA1700004
S. GIORGIO IN SALICI EST–SEZIONI TRASVERSALI TAV. 5/9	IN0500DE2W9GA1700005
S. GIORGIO IN SALICI EST–SEZIONI TRASVERSALI TAV. 6/9	IN0500DE2W9GA1700006
S. GIORGIO IN SALICI EST–SEZIONI TRASVERSALI TAV. 7/9	IN0500DE2W9GA1700007
S. GIORGIO IN SALICI EST–SEZIONI TRASVERSALI TAV. 8/9	IN0500DE2W9GA1700008
S. GIORGIO IN SALICI EST–SEZIONI TRASVERSALI TAV. 9/9	IN0500DE2W9GA1700009
S. GIORGIO IN SALICI EST–PIANTA P.F. E SEZ. LONG. TAV. 1/9	IN0500DE2P9GA1700001
S. GIORGIO IN SALICI EST–PIANTA P.F. E SEZ. LONG. TAV. 2/9	IN0500DE2P9GA1700002
S. GIORGIO IN SALICI EST–PIANTA P.F. E SEZ. LONG. TAV. 3/9	IN0500DE2P9GA1700003
S. GIORGIO IN SALICI EST–PIANTA P.F. E SEZ. LONG. TAV. 4/9	IN0500DE2P9GA1700004
S. GIORGIO IN SALICI EST–PIANTA P.F. E SEZ. LONG. TAV. 5/9	IN0500DE2P9GA1700005
S. GIORGIO IN SALICI EST–PIANTA P.F. E SEZ. LONG. TAV. 6/9	IN0500DE2P9GA1700006
S. GIORGIO IN SALICI EST–PIANTA P.F. E SEZ. LONG. TAV. 7/9	IN0500DE2P9GA1700007
S. GIORGIO IN SALICI EST–PIANTA P.F. E SEZ. LONG. TAV. 8/9	IN0500DE2P9GA1700008
S. GIORGIO IN SALICI EST–PIANTA P.F. E SEZ. LONG. TAV. 9/9	IN0500DE2P9GA1700009
S. GIORGIO IN SALICI EST–PROFILO LONGITUDINALE TAV. 1/2	IN0500DE2F7GA1700001
S. GIORGIO IN SALICI EST–PROFILO LONGITUDINALE TAV. 2/2	IN0500DE2F7GA1700002
S. GIORGIO IN SALICI EST–RELAZIONE GENERALE	IN0500DE2R0GA1700001
S. GIORGIO IN SALICI EST–RELAZIONE GEOTECNICA	IN0500DE2RHGA1700001
S. GIORGIO IN SALICI EST–RELAZIONE DI CALCOLO GALLERIA	IN0500DE2CLGA1700001
S. GIORGIO IN SALICI EST–RELAZIONE DI CALCOLO OPERE PROVV.	IN0500DE2CLGA1700002

NOTE GENERALI

CARATTERISTICHE DEI MATERIALI

COMMITTENTE:

RFI RETE FERROVIARIA ITALIANA
GRUPPO FERROVIE DELLO STATO ITALIANE

ALTA SORVEGLIANZA:

ITALFERR
GRUPPO FERROVIE DELLO STATO ITALIANE

GENERAL CONTRACTOR:

Cepav due

INFRASTRUTTURE FERROVIARIE STRATEGICHE DEFINITE DALLA LEGGE OBIETTIVO N. 443/01

LINEA A.V. /A.C. TORINO - VENEZIA Tratta MILANO - VERONA
Lotto funzionale Brescia-Verona
PROGETTO DEFINITIVO

GALLERIE ARTIFICIALI
G. A. S.GIORGIO IN SALICI EST
SEZIONI TRASVERSALI TAV. 3 di 9

IL PROGETTISTA
I.AND CONSULTING S.r.l.
Il direttore tecnico
STEFANO ANTONI
ORDINE DEGLI INGEGNERI DI MILANO N. 23.845

IL PROGETTISTA INTEGRATORE
saipem spa
Tommaso Tedeschi
Dottore in Ingegneria Civile Iscritto all'Albo degli Ingegneri della Provincia di Milano al n. 23.845 Sez. A
Ai sensi e nella qualità di Direttore Tecnico di Saipem S.p.A.
TAEL ID 2020 0100 0000 0000 0000 0000
CF 01489830361

ALTA SORVEGLIANZA ITALFERR

Verificato	Data	Approvato	Data

COMMESSA	LOTTO	FASE	ENTE	TIPO DOC.	OPERA/DISCIPLINA	PROGR.	REV.	SCALA
IN05	00	D	E2	W9	GA1700	003	0	VARIE

PROGETTAZIONE GENERAL CONTRACTOR — Autorizzato/Data

Rev.	Data	Descrizione	Redatto	Data	Verificato	Data	Approvato	Data
0	31/03/14	EMISSIONE PER CDS	Rossini	31/03/14	[illegible]	31/03/14	[illegible]	31/03/14
1								
2								
3								

Consorzio Cepav due
Project Director
Ing. P. Lombardi
Data: _____

Saipem S.p.a. COMM. 032121 — Data: 31/03/14 — Doc.N. 31044_05.DWG

Progetto cofinanziato dalla Unione Europea

CUP: F81H91000000008

Scala di plot: 1:1