PROGRESSIVA: 1,32+618.58

AREA DI SCAVO 350.74 mq.
AREA DI RIPORTO 249.44 mq.

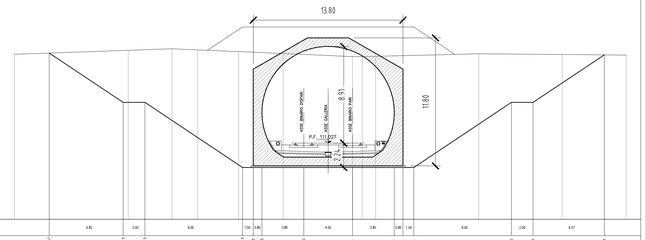

Lunghezze 1: 200
Altezze 1: 200

PROGRESSIVA: 1,32+638.58

AREA DI SCAVO 335.16 mq.
AREA DI RIPORTO 239.25 mq.

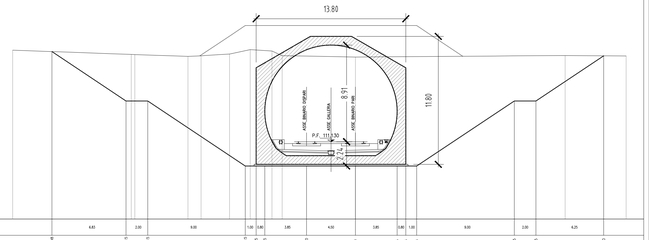

Lunghezze 1: 200
Altezze 1: 200

PROGRESSIVA: 1,32+658.58

AREA DI SCAVO 316.53 mq.
AREA DI RIPORTO 229.69 mq.

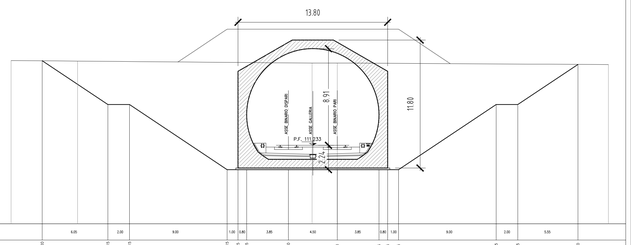

Lunghezze 1: 200
Altezze 1: 200

PROGRESSIVA: 1,32+678.58

AREA DI SCAVO 307.48 mq.
AREA DI RIPORTO 225.47 mq.

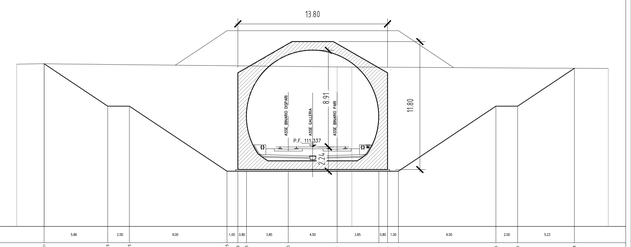

Lunghezze 1: 200
Altezze 1: 200

PROGRESSIVA: 1,32+698.58

AREA DI SCAVO 301.10 mq.
AREA DI RIPORTO 222.37 mq.

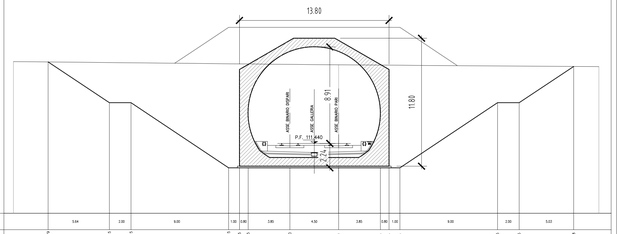

Lunghezze 1: 200
Altezze 1: 200

PROGRESSIVA: 1,32+718.58

AREA DI SCAVO 291.55 mq.
AREA DI RIPORTO 217.89 mq.

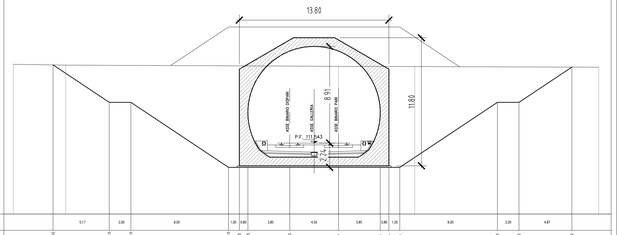

Lunghezze 1: 200
Altezze 1: 200

PROGRESSIVA: 1,32+738.58

AREA DI SCAVO 286.30 mq.
AREA DI RIPORTO 215.66 mq.

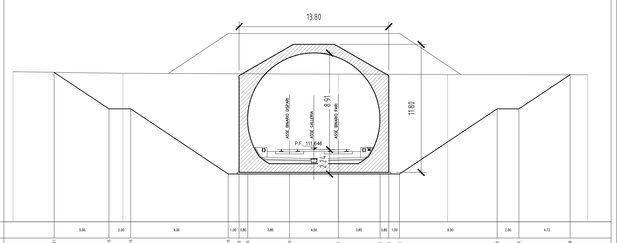

Lunghezze 1: 200
Altezze 1: 200

PROGRESSIVA: 1,32+758.58

AREA DI SCAVO 286.92 mq.
AREA DI RIPORTO 217.02 mq.

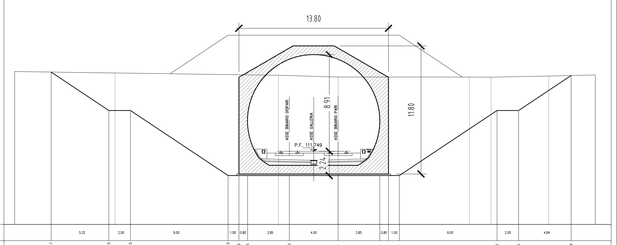

Lunghezze 1: 200
Altezze 1: 200

PROGRESSIVA: 1,32+778.58

AREA DI SCAVO 277.43 mq.
AREA DI RIPORTO 213.85 mq.

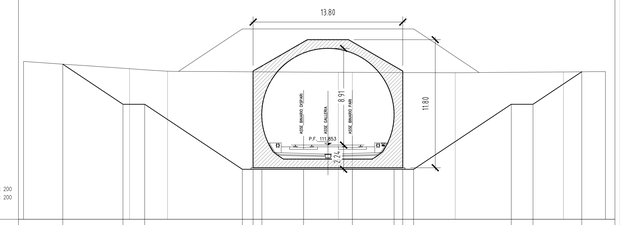

Lunghezze 1: 200
Altezze 1: 200

PROGRESSIVA: 1,32+798.58

AREA DI SCAVO 271.60 mq.
AREA DI RIPORTO 210.53 mq.

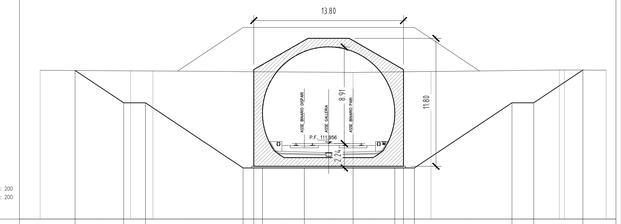

Lunghezze 1: 200
Altezze 1: 200

PROGRESSIVA: 1,32+818.58

AREA DI SCAVO 275.86 mq.
AREA DI RIPORTO 211.07 mq.

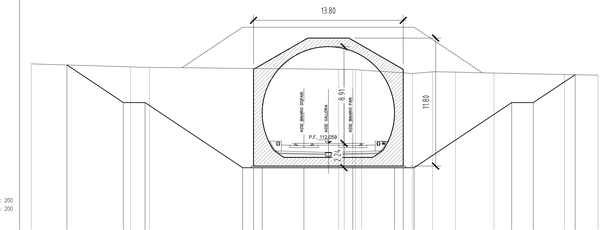

Lunghezze 1: 200
Altezze 1: 200

PROGRESSIVA: 1,32+838.58

AREA DI SCAVO 254.23 mq.
AREA DI RIPORTO 203.76 mq.

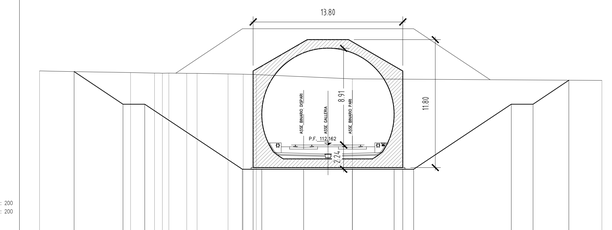

Lunghezze 1: 200
Altezze 1: 200

DISEGNI DI RIFERIMENTO

DESCRIZIONE	CODICE
S. GIORGIO IN SALICI EST-Pianta scavi TAV 1/2	IN0500DE2P7GA1702002
S. GIORGIO IN SALICI EST-Pianta scavi TAV 2/2	IN0500DE2P7GA1702001
S. GIORGIO IN SALICI EST-Planimetria TAV 1/2	IN0500DE2P7GA1700001
S. GIORGIO IN SALICI EST-Planimetria TAV 2/2	IN0500DE2P7GA1700003
S. GIORGIO IN SALICI EST-SEZIONI TRASVERSALI TAV. 1/9	IN0500DE2W9GA1700001
S. GIORGIO IN SALICI EST-SEZIONI TRASVERSALI TAV. 2/9	IN0500DE2W9GA1700002
S. GIORGIO IN SALICI EST-SEZIONI TRASVERSALI TAV. 3/9	IN0500DE2W9GA1700003
S. GIORGIO IN SALICI EST-SEZIONI TRASVERSALI TAV. 4/9	IN0500DE2W9GA1700004
S. GIORGIO IN SALICI EST-SEZIONI TRASVERSALI TAV. 5/9	IN0500DE2W9GA1700005
S. GIORGIO IN SALICI EST-SEZIONI TRASVERSALI TAV. 6/9	IN0500DE2W9GA1700006
S. GIORGIO IN SALICI EST-SEZIONI TRASVERSALI TAV. 7/9	IN0500DE2W9GA1700007
S. GIORGIO IN SALICI EST-SEZIONI TRASVERSALI TAV. 8/9	IN0500DE2W9GA1700008
S. GIORGIO IN SALICI EST-SEZIONI TRASVERSALI TAV. 9/9	IN0500DE2W9GA1700009
S. GIORGIO IN SALICI EST-PIANTA P.F. E SEZ. LONG. TAV. 1/9	IN0500DE2P9GA1700001
S. GIORGIO IN SALICI EST-PIANTA P.F. E SEZ. LONG. TAV. 2/9	IN0500DE2P9GA1700002
S. GIORGIO IN SALICI EST-PIANTA P.F. E SEZ. LONG. TAV. 3/9	IN0500DE2P9GA1700003
S. GIORGIO IN SALICI EST-PIANTA P.F. E SEZ. LONG. TAV. 4/9	IN0500DE2P9GA1700004
S. GIORGIO IN SALICI EST-PIANTA P.F. E SEZ. LONG. TAV. 5/9	IN0500DE2P9GA1700005
S. GIORGIO IN SALICI EST-PIANTA P.F. E SEZ. LONG. TAV. 6/9	IN0500DE2P9GA1700006
S. GIORGIO IN SALICI EST-PIANTA P.F. E SEZ. LONG. TAV. 7/9	IN0500DE2P9GA1700007
S. GIORGIO IN SALICI EST-PIANTA P.F. E SEZ. LONG. TAV. 8/9	IN0500DE2P9GA1700008
S. GIORGIO IN SALICI EST-PIANTA P.F. E SEZ. LONG. TAV. 9/9	IN0500DE2P9GA1700009
S. GIORGIO IN SALICI EST-PROFILO LONGITUDINALE TAV. 1/2	IN0500DE2F7GA1700001
S. GIORGIO IN SALICI EST-PROFILO LONGITUDINALE TAV. 2/2	IN0500DE2F7GA1700002
S. GIORGIO IN SALICI EST-RELAZIONE GENERALE	IN0500DE2R0GA1700001
S. GIORGIO IN SALICI EST-RELAZIONE GEOTECNICA	IN0500DE2RHGA1700001
S. GIORGIO IN SALICI EST-RELAZIONE DI CALCOLO GALLERIA	IN0500DE2CLGA1700001
S. GIORGIO IN SALICI EST-RELAZIONE DI CALCOLO OPERE PROVV.	IN0500DE2CLGA1700002

NOTE GENERALI

CARATTERISTICHE DEI MATERIALI

COMMITTENTE:

RFI RETE FERROVIARIA ITALIANA
GRUPPO FERROVIE DELLO STATO ITALIANE

ALTA SORVEGLIANZA:

ITALFERR
GRUPPO FERROVIE DELLO STATO ITALIANE

GENERAL CONTRACTOR:

Cepav due

INFRASTRUTTURE FERROVIARIE STRATEGICHE DEFINITE DALLA LEGGE OBIETTIVO N. 443/01

LINEA A.V. /A.C. TORINO - VENEZIA Tratta MILANO - VERONA
Lotto funzionale Brescia-Verona
PROGETTO DEFINITIVO

GALLERIE ARTIFICIALI
G. A. S.GIORGIO IN SALICI EST
SEZIONI TRASVERSALI TAV. 5 di 9

IL PROGETTISTA
I.AND CONSULTING S.r.l.
Il direttore tecnico
STEFANO ANTONI
Ordine degli Ingegneri della Provincia di Torino n. 9589J

IL PROGETTISTA INTEGRATORE
saipem spa
Tommaso Tolentino
Direttore tecnico Ingegneria Civile iscritto all'Albo degli Ingegneri della Provincia di Milano n. 20126 Sez. A
in virtù di delega di firma rilasciata da Luca Bernardoni
TEL. 02.520.31.923 FAX 02.520.31.923
CF e P.IVA 00825790157

ALTA SORVEGLIANZA	Verificato	Data	Approvato	Data
ITALFERR				

COMMESSA	LOTTO	FASE	ENTE	TIPO DOC.	OPERA/DISCIPLINA	PROGR.	REV.	SCALA
IN05	00	D	E2	W9	GA1700	005	0	1:200

PROGETTAZIONE GENERAL CONTRACTOR — Autorizzato/Data

Rev.	Data	Descrizione	Redatto	Data	Verificato	Data	Approvato	Data
0	31/03/14	EMISSIONE PER CDS	Rossini	31/03/14	Valle	31/03/14	Bassani	31/03/14
1								
2								
3								

Consorzio Cepav due
Project Director
Ing. P. Lognardo
Data: _____

Saipem S.p.a. COMM. 032121 — Data: 31/03/14 — Doc.N. 31047_05.DWG

Progetto cofinanziato dalla Unione Europea

CUP: F81H91000000008

Scala di plot: 1:1