PROGRESSIVA: 1.32+858.58

AREA DI SCAVO 242.29 mq.
AREA DI RIPORTO 198.76 mq.

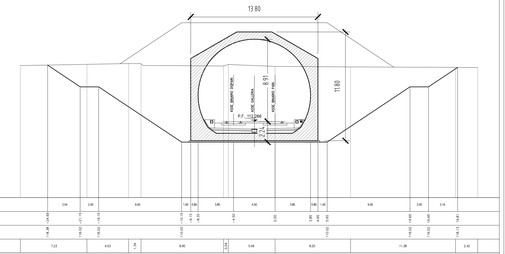

PROGRESSIVA: 1.32+878.58

AREA DI SCAVO 244.68 mq.
AREA DI RIPORTO 200.93 mq.

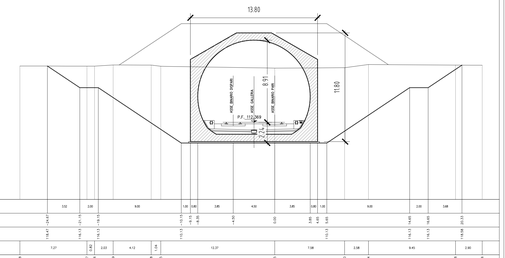

PROGRESSIVA: 1.32+898.58

AREA DI SCAVO 239.84 mq.
AREA DI RIPORTO 198.68 mq.

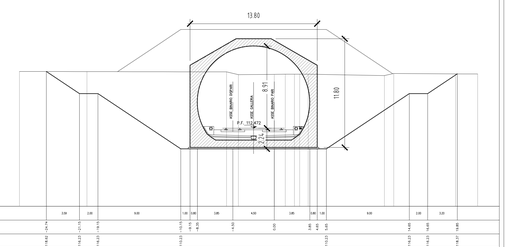

PROGRESSIVA: 1.32+918.58

AREA DI SCAVO 263.66 mq.
AREA DI RIPORTO 206.86 mq.

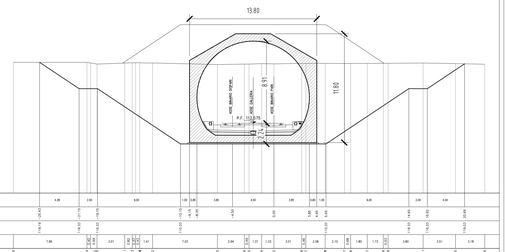

PROGRESSIVA: 1.32+938.58

AREA DI SCAVO 608.27 mq.
AREA DI RIPORTO 448.15 mq.

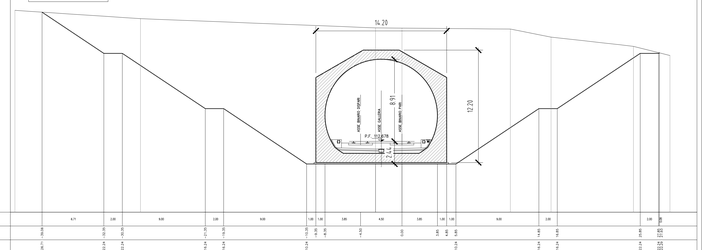

PROGRESSIVA: 1.32+958.58

AREA DI SCAVO 78.54 mq.
AREA DI RIPORTO 122.91 mq.

AREA DI SCAVO IN GALLERIA (METODO MILANO) 225.00 mq.

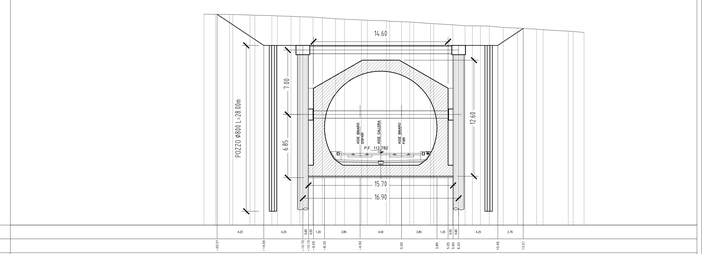

PROGRESSIVA: 1.32+978.58

AREA DI SCAVO 137.21 mq.
AREA DI RIPORTO 181.59 mq.

AREA DI SCAVO IN GALLERIA (METODO MILANO) 225.00 mq.

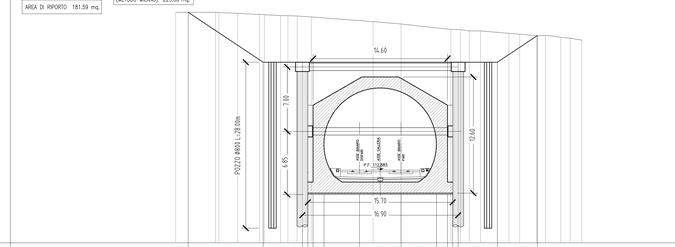

PROGRESSIVA: 1.32+998.58

AREA DI SCAVO 287.03 mq.
AREA DI RIPORTO 318.54 mq.

AREA DI SCAVO IN GALLERIA (METODO MILANO) 240.70 mq.

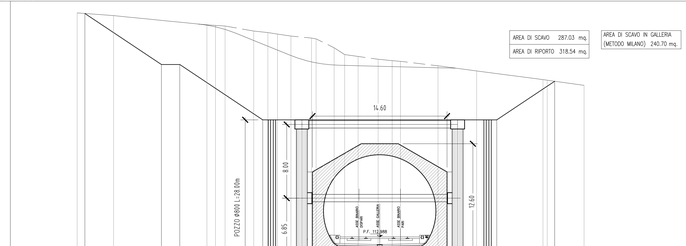

PROGRESSIVA: 1.33+018.58

AREA DI SCAVO 269.73 mq.
AREA DI RIPORTO 302.31 mq.

AREA DI SCAVO IN GALLERIA (METODO MILANO) 240.70 mq.

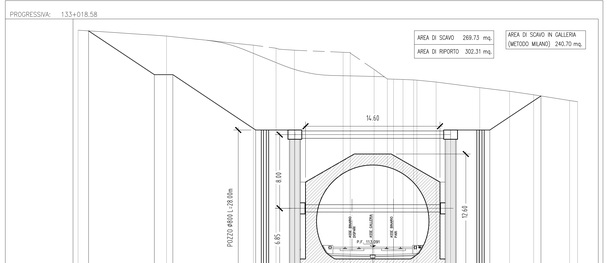

PROGRESSIVA: 1.33+038.58

AREA DI SCAVO 213.68 mq.
AREA DI RIPORTO 260.08 mq.

AREA DI SCAVO IN GALLERIA (METODO MILANO) 240.70 mq.

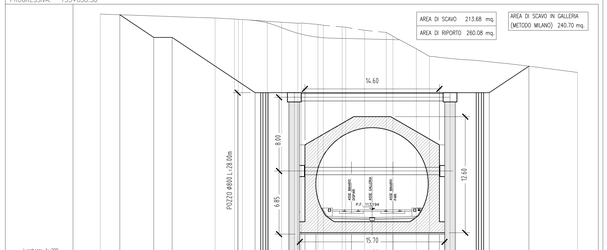

PROGRESSIVA: 1.33+058.58

AREA DI SCAVO 158.45 mq.
AREA DI RIPORTO 202.82 mq.

AREA DI SCAVO IN GALLERIA (METODO MILANO) 225.00 mq.

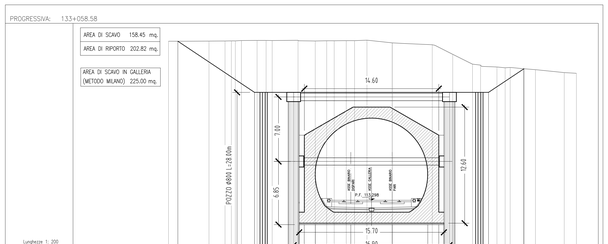

PROGRESSIVA: 1.33+078.58

AREA DI SCAVO 92.64 mq.
AREA DI RIPORTO 137.01 mq.

AREA DI SCAVO IN GALLERIA (METODO MILANO) 225.00 mq.

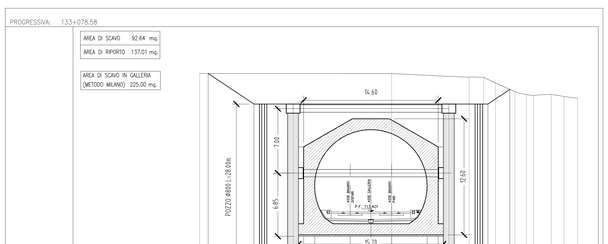

DISEGNI DI RIFERIMENTO

DESCRIZIONE	CODICE
S. GIORGIO IN SALICI EST–Pianta scavi TAV 1/2	IN05000E2P7GA1702002
S. GIORGIO IN SALICI EST–Pianta scavi TAV 2/2	IN05000E2P7GA1702001
S. GIORGIO IN SALICI EST–Planimetria TAV 1/2	IN05000E2P7GA1700001
S. GIORGIO IN SALICI EST–Planimetria TAV 2/2	IN05000E2P7GA1700003
S. GIORGIO IN SALICI EST–SEZIONI TRASVERSALI TAV. 1/9	IN05000E2W9GA1700001
S. GIORGIO IN SALICI EST–SEZIONI TRASVERSALI TAV. 2/9	IN05000E2W9GA1700002
S. GIORGIO IN SALICI EST–SEZIONI TRASVERSALI TAV. 3/9	IN05000E2W9GA1700003
S. GIORGIO IN SALICI EST–SEZIONI TRASVERSALI TAV. 4/9	IN05000E2W9GA1700004
S. GIORGIO IN SALICI EST–SEZIONI TRASVERSALI TAV. 5/9	IN05000E2W9GA1700005
S. GIORGIO IN SALICI EST–SEZIONI TRASVERSALI TAV. 6/9	IN05000E2W9GA1700006
S. GIORGIO IN SALICI EST–SEZIONI TRASVERSALI TAV. 7/9	IN05000E2W9GA1700007
S. GIORGIO IN SALICI EST–SEZIONI TRASVERSALI TAV. 8/9	IN05000E2W9GA1700008
S. GIORGIO IN SALICI EST–SEZIONI TRASVERSALI TAV. 9/9	IN05000E2W9GA1700009
S. GIORGIO IN SALICI EST–PIANTA P.F. E SEZ. LONG. TAV. 1/9	IN05000E2P9GA1700001
S. GIORGIO IN SALICI EST–PIANTA P.F. E SEZ. LONG. TAV. 2/9	IN05000E2P9GA1700002
S. GIORGIO IN SALICI EST–PIANTA P.F. E SEZ. LONG. TAV. 3/9	IN05000E2P9GA1700003
S. GIORGIO IN SALICI EST–PIANTA P.F. E SEZ. LONG. TAV. 4/9	IN05000E2P9GA1700004
S. GIORGIO IN SALICI EST–PIANTA P.F. E SEZ. LONG. TAV. 5/9	IN05000E2P9GA1700005
S. GIORGIO IN SALICI EST–PIANTA P.F. E SEZ. LONG. TAV. 6/9	IN05000E2P9GA1700006
S. GIORGIO IN SALICI EST–PIANTA P.F. E SEZ. LONG. TAV. 7/9	IN05000E2P9GA1700007
S. GIORGIO IN SALICI EST–PIANTA P.F. E SEZ. LONG. TAV. 8/9	IN05000E2P9GA1700008
S. GIORGIO IN SALICI EST–PIANTA P.F. E SEZ. LONG. TAV. 9/9	IN05000E2P9GA1700009
S. GIORGIO IN SALICI EST–PROFILO LONGITUDINALE TAV. 1/2	IN05000E2F7GA1700001
S. GIORGIO IN SALICI EST–PROFILO LONGITUDINALE TAV. 2/2	IN05000E2F7GA1700002
S. GIORGIO IN SALICI EST–RELAZIONE GENERALE	IN05000E2ROGA1700001
S. GIORGIO IN SALICI EST–RELAZIONE GEOTECNICA	IN05000E2RHGA1700001
S. GIORGIO IN SALICI EST–RELAZIONE DI CALCOLO GALLERIA	IN05000E2CLGA1700001
S. GIORGIO IN SALICI EST–RELAZIONE DI CALCOLO OPERE PROVV.	IN05000E2CLGA1700002

NOTE GENERALI

CARATTERISTICHE DEI MATERIALI

COMMITTENTE:

RFI RETE FERROVIARIA ITALIANA
GRUPPO FERROVIE DELLO STATO ITALIANE

ALTA SORVEGLIANZA:

ITALFERR
GRUPPO FERROVIE DELLO STATO ITALIANE

GENERAL CONTRACTOR:

Cepav due

INFRASTRUTTURE FERROVIARIE STRATEGICHE DEFINITE DALLA LEGGE OBIETTIVO N. 443/01

LINEA A.V. /A.C. TORINO - VENEZIA Tratta MILANO - VERONA
Lotto funzionale Brescia-Verona
PROGETTO DEFINITIVO

GALLERIE ARTIFICIALI
G. A. S.GIORGIO IN SALICI EST
SEZIONI TRASVERSALI TAV. 6 di 9

IL PROGETTISTA:
LAND CONSULTING S.r.l.
Il direttore tecnico
Ing. Giovanni Lo Cicero
Ordine degli Ingegneri della Provincia di Milano n. A19883
IL PROGETTISTA INTEGRATORE
BASSETTI SpA
Francesco Sciarrillo
Ordine degli Ingegneri della Provincia di Milano n. A19883
in virtù di delega di firma del Consorzio Cooperativo Costruzioni n. prot. 1/2011
Tel. 02 26141514 Fax 02 26141501
Dr. Ing. Francesco Sciarrillo

ALTA SORVEGLIANZA: ITALFERR

Verificato	Data	Approvato	Data

COMMESSA	LOTTO	FASE	ENTE	TIPO DOC.	OPERA/DISCIPLINA	PROGR.	REV.	SCALA
IN05	00	D	E2	W9	GA1700	006	0	1:200

PROGETTAZIONE GENERAL CONTRACTOR

Rev.	Data	Descrizione	Redatto	Data	Verificato	Data	Approvato	Data
0	31/03/14	EMISSIONE PER CDS	Rossini	31/03/14	Valle	31/03/14	Cassano	31/03/14
1								
2								
3								

Autorizzato/Data
Consorzio Cepav due
Project director
Ing. F. Cantamessa
Data:

Saipem S.p.a. COMM. 032121 | Data: 31/03/14 | Doc.N. 31049_05.DWG

Progetto cofinanziato dalla Unione Europea

CUP: F81H91000000008

Scala di plot: 1:1