PROGRESSIVA: 133+098.58

AREA DI SCAVO 48.82 mq.
AREA DI RIPORTO 93.20 mq.

AREA DI SCAVO IN GALLERIA (METODO MILANO) 225.00 mq.

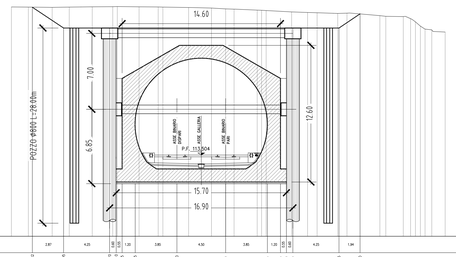

Lunghezze 1: 200
Altezze 1: 200

PROGRESSIVA: 133+118.58

AREA DI SCAVO 557.68 mq.
AREA DI RIPORTO 397.55 mq.

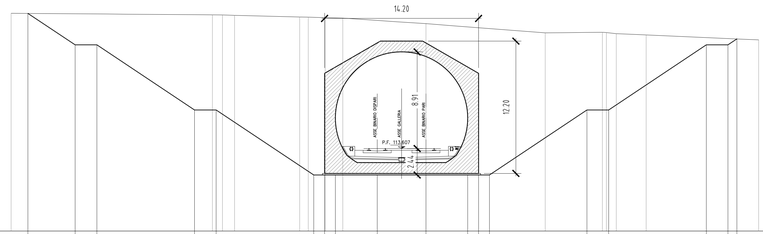

Lunghezze 1: 200
Altezze 1: 200

PROGRESSIVA: 133+138.58

AREA DI SCAVO 513.05 mq.
AREA DI RIPORTO 352.92 mq.

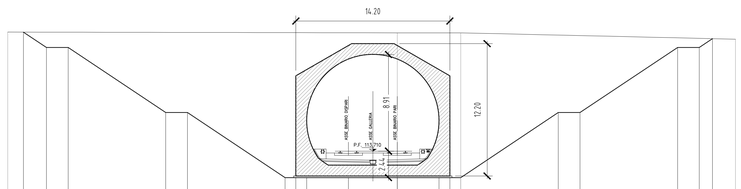

Lunghezze 1: 200
Altezze 1: 200

PROGRESSIVA: 133+158.58

AREA DI SCAVO 508.88 mq.
AREA DI RIPORTO 348.75 mq.

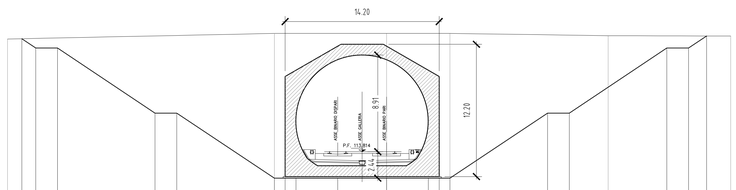

Lunghezze 1: 200
Altezze 1: 200

PROGRESSIVA: 133+178.58

AREA DI SCAVO 531.19 mq.
AREA DI RIPORTO 371.06 mq.

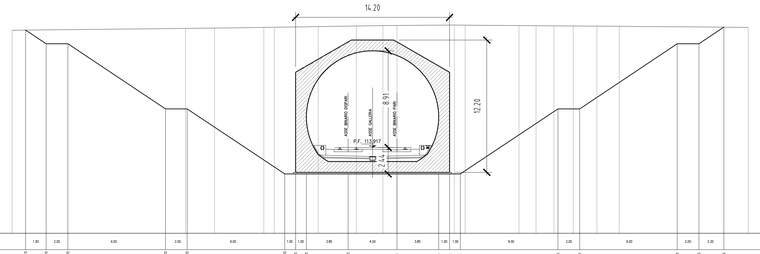

Lunghezze 1: 200
Altezze 1: 200

PROGRESSIVA: 133+198.58

AREA DI SCAVO 557.32 mq.
AREA DI RIPORTO 397.17 mq.

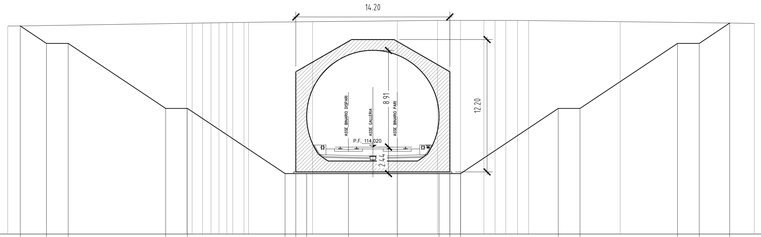

Lunghezze 1: 200
Altezze 1: 200

PROGRESSIVA: 133+218.58

AREA DI SCAVO 588.10 mq.
AREA DI RIPORTO 427.65 mq.

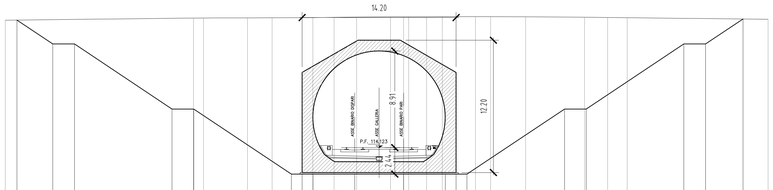

Lunghezze 1: 200
Altezze 1: 200

PROGRESSIVA: 133+238.58

AREA DI SCAVO 619.87 mq.
AREA DI RIPORTO 459.70 mq.

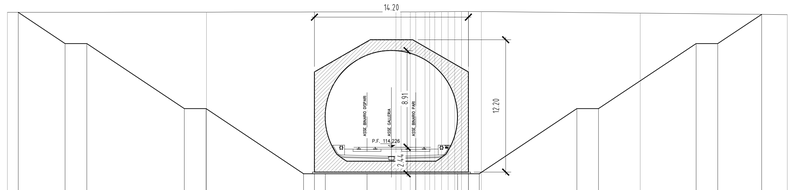

Lunghezze 1: 200
Altezze 1: 200

DISEGNI DI RIFERIMENTO

DESCRIZIONE	CODICE
S. GIORGIO IN SALICI EST-Pianta scavi TAV 1/2	IN0500DE2P7GA1702002
S. GIORGIO IN SALICI EST-Pianta scavi TAV 2/2	IN0500DE2P7GA1702001
S. GIORGIO IN SALICI EST-Planimetria TAV 1/2	IN0500DE2P7GA1700001
S. GIORGIO IN SALICI EST-Planimetria TAV 2/2	IN0500DE2P7GA1700003
S. GIORGIO IN SALICI EST-SEZIONI TRASVERSALI TAV. 1/9	IN0500DE2W9GA1700001
S. GIORGIO IN SALICI EST-SEZIONI TRASVERSALI TAV. 2/9	IN0500DE2W9GA1700002
S. GIORGIO IN SALICI EST-SEZIONI TRASVERSALI TAV. 3/9	IN0500DE2W9GA1700003
S. GIORGIO IN SALICI EST-SEZIONI TRASVERSALI TAV. 4/9	IN0500DE2W9GA1700004
S. GIORGIO IN SALICI EST-SEZIONI TRASVERSALI TAV. 5/9	IN0500DE2W9GA1700005
S. GIORGIO IN SALICI EST-SEZIONI TRASVERSALI TAV. 6/9	IN0500DE2W9GA1700006
S. GIORGIO IN SALICI EST-SEZIONI TRASVERSALI TAV. 7/9	IN0500DE2W9GA1700007
S. GIORGIO IN SALICI EST-SEZIONI TRASVERSALI TAV. 8/9	IN0500DE2W9GA1700008
S. GIORGIO IN SALICI EST-SEZIONI TRASVERSALI TAV. 9/9	IN0500DE2W9GA1700009
S. GIORGIO IN SALICI EST-PIANTA P.F. E SEZ. LONG. TAV. 1/9	IN0500DE2P9GA1700001
S. GIORGIO IN SALICI EST-PIANTA P.F. E SEZ. LONG. TAV. 2/9	IN0500DE2P9GA1700002
S. GIORGIO IN SALICI EST-PIANTA P.F. E SEZ. LONG. TAV. 3/9	IN0500DE2P9GA1700003
S. GIORGIO IN SALICI EST-PIANTA P.F. E SEZ. LONG. TAV. 4/9	IN0500DE2P9GA1700004
S. GIORGIO IN SALICI EST-PIANTA P.F. E SEZ. LONG. TAV. 5/9	IN0500DE2P9GA1700005
S. GIORGIO IN SALICI EST-PIANTA P.F. E SEZ. LONG. TAV. 6/9	IN0500DE2P9GA1700006
S. GIORGIO IN SALICI EST-PIANTA P.F. E SEZ. LONG. TAV. 7/9	IN0500DE2P9GA1700007
S. GIORGIO IN SALICI EST-PIANTA P.F. E SEZ. LONG. TAV. 8/9	IN0500DE2P9GA1700008
S. GIORGIO IN SALICI EST-PIANTA P.F. E SEZ. LONG. TAV. 9/9	IN0500DE2P9GA1700009
S. GIORGIO IN SALICI EST-PROFILO LONGITUDINALE TAV. 1/2	IN0500DE2F7GA1700001
S. GIORGIO IN SALICI EST-PROFILO LONGITUDINALE TAV. 2/2	IN0500DE2F7GA1700002
S. GIORGIO IN SALICI EST-RELAZIONE GENERALE	IN0500DE2R0GA1700001
S. GIORGIO IN SALICI EST-RELAZIONE GEOTECNICA	IN0500DE2RHGA1700001
S. GIORGIO IN SALICI EST-RELAZIONE DI CALCOLO GALLERIA	IN0500DE2CLGA1700001
S. GIORGIO IN SALICI EST-RELAZIONE DI CALCOLO OPERE PROVV.	IN0500DE2CLGA1700002

NOTE GENERALI

CARATTERISTICHE DEI MATERIALI

COMMITTENTE:

RFI RETE FERROVIARIA ITALIANA
GRUPPO FERROVIE DELLO STATO ITALIANE

ALTA SORVEGLIANZA:

ITALFERR
GRUPPO FERROVIE DELLO STATO ITALIANE

GENERAL CONTRACTOR:

Cepav due

INFRASTRUTTURE FERROVIARIE STRATEGICHE DEFINITE DALLA LEGGE OBIETTIVO N. 443/01

LINEA A.V. /A.C. TORINO - VENEZIA Tratta MILANO - VERONA
Lotto funzionale Brescia-Verona
PROGETTO DEFINITIVO

GALLERIE ARTIFICIALI
G. A. S.GIORGIO IN SALICI EST
SEZIONI TRASVERSALI TAV. 7 di 9

IL PROGETTISTA
I.AND CONSULTING S.r.l.
Il direttore tecnico
STEFANO ANTONI
ORDINE DEGLI ATTUARI DI MILANO
N. 1061

IL PROGETTISTA INTEGRATORE
saipem spa
Tommaso Tedeschi
Dottore in Ingegneria Civile iscritto all'Albo degli Ingegneri della Provincia di Milano al n. 24577 sez. A
Ai sensi e nella qualità di Direttore Integrazione Prestazioni Specialistiche
Tel. 02 20253 [illegible] Fax 02 20253 [illegible]
CF. e P.IVA 00825790257

ALTA SORVEGLIANZA	Verificato	Data	Approvato	Data
ITALFERR				

COMMESSA	LOTTO	FASE	ENTE	TIPO DOC.	OPERA/DISCIPLINA	PROGR.	REV.	SCALA
IN05	00	D	E2	W9	GA1700	007	0	1:200

PROGETTAZIONE GENERAL CONTRACTOR — Autorizzato/Data

Rev.	Data	Descrizione	Redatto	Data	Verificato	Data	Approvato	Data
0	31/03/14	EMISSIONE PER CDS	Rossini	31/03/14	[illegible]	31/03/14	[illegible]	31/03/14
1								
2								
3								

Consorzio Cepav due
Project Director
Ing. P. Lombardi
Data:

Saipem S.p.a. COMM. 032121 — Data: 31/03/14 — Doc.N. 31050_04.DWG

Progetto cofinanziato dalla Unione Europea

CUP: F81H91000000008

Scala di plot: 1:1