PROGRESSIVA: 133+258.58

AREA DI SCAVO 650.67 mq.
AREA DI RIPORTO 490.32 mq.

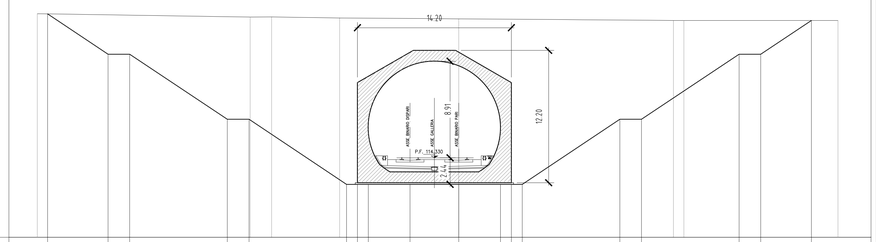

PROGRESSIVA: 133+278.58

AREA DI SCAVO 643.80 mq.
AREA DI RIPORTO 483.68 mq.

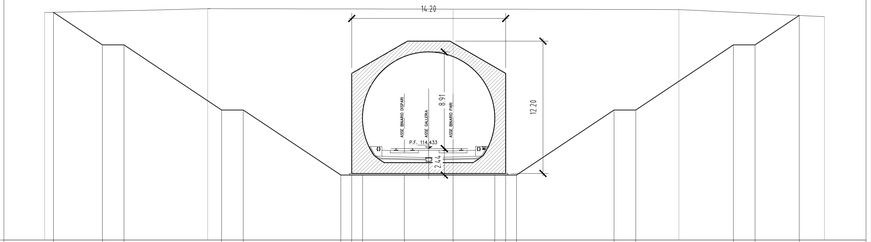

PROGRESSIVA: 133+298.58

AREA DI SCAVO 594.13 mq.
AREA DI RIPORTO 434.01 mq.

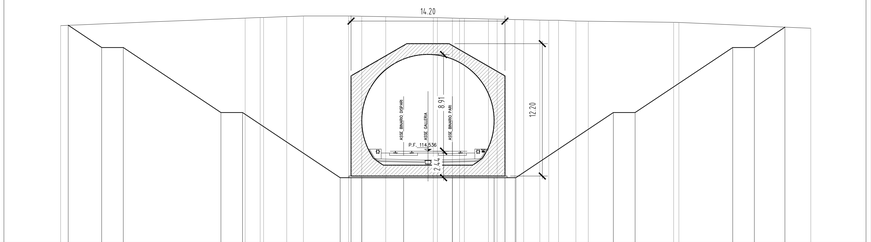

PROGRESSIVA: 133+318.58

AREA DI SCAVO 529.70 mq.
AREA DI RIPORTO 369.57 mq.

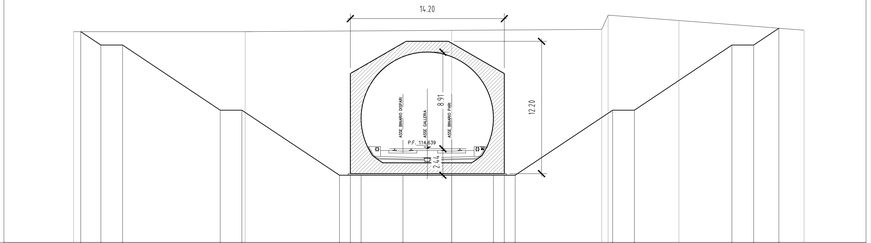

PROGRESSIVA: 133+338.58

AREA DI SCAVO 462.76 mq.
AREA DI RIPORTO 322.40 mq.

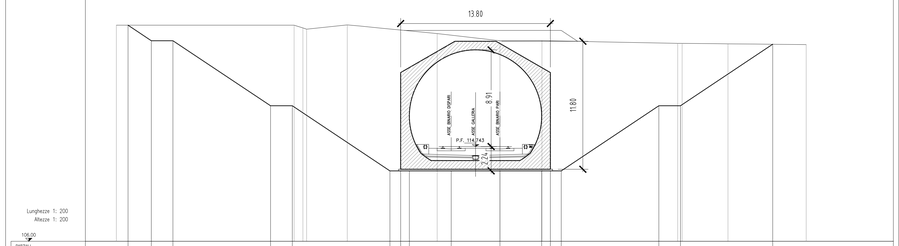

PROGRESSIVA: 133+358.58

AREA DI SCAVO 398.60 mq.
AREA DI RIPORTO 275.86 mq.

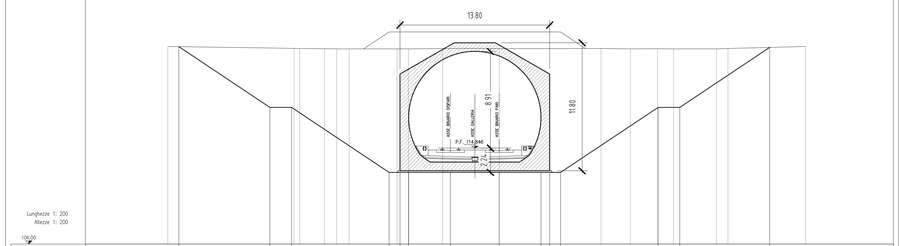

PROGRESSIVA: 133+378.58

AREA DI SCAVO 404.61 mq.
AREA DI RIPORTO 284.64 mq.

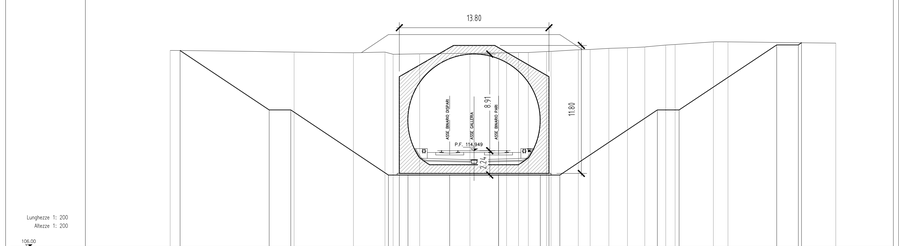

PROGRESSIVA: 133+398.58

AREA DI SCAVO 434.94 mq.
AREA DI RIPORTO 302.99 mq.

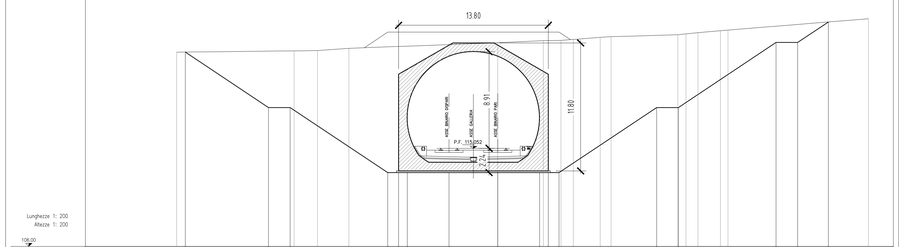

DISEGNI DI RIFERIMENTO

DESCRIZIONE	CODICE
S. GIORGIO IN SALICI EST-Pianta scavi TAV 1/2	IN0500DE2P7GA1702002
S. GIORGIO IN SALICI EST-Pianta scavi TAV 2/2	IN0500DE2P7GA1702001
S. GIORGIO IN SALICI EST-Planimetria TAV 1/2	IN0500DE2P7GA1700001
S. GIORGIO IN SALICI EST-Planimetria TAV 2/2	IN0500DE2P7GA1700003
S. GIORGIO IN SALICI EST-SEZIONI TRASVERSALI TAV. 1/9	IN0500DE2W9GA1700001
S. GIORGIO IN SALICI EST-SEZIONI TRASVERSALI TAV. 2/9	IN0500DE2W9GA1700002
S. GIORGIO IN SALICI EST-SEZIONI TRASVERSALI TAV. 3/9	IN0500DE2W9GA1700003
S. GIORGIO IN SALICI EST-SEZIONI TRASVERSALI TAV. 4/9	IN0500DE2W9GA1700004
S. GIORGIO IN SALICI EST-SEZIONI TRASVERSALI TAV. 5/9	IN0500DE2W9GA1700005
S. GIORGIO IN SALICI EST-SEZIONI TRASVERSALI TAV. 6/9	IN0500DE2W9GA1700006
S. GIORGIO IN SALICI EST-SEZIONI TRASVERSALI TAV. 7/9	IN0500DE2W9GA1700007
S. GIORGIO IN SALICI EST-SEZIONI TRASVERSALI TAV. 8/9	IN0500DE2W9GA1700008
S. GIORGIO IN SALICI EST-SEZIONI TRASVERSALI TAV. 9/9	IN0500DE2W9GA1700009
S. GIORGIO IN SALICI EST-PIANTA P.F. E SEZ. LONG. TAV. 1/9	IN0500DE2P9GA1700001
S. GIORGIO IN SALICI EST-PIANTA P.F. E SEZ. LONG. TAV. 2/9	IN0500DE2P9GA1700002
S. GIORGIO IN SALICI EST-PIANTA P.F. E SEZ. LONG. TAV. 3/9	IN0500DE2P9GA1700003
S. GIORGIO IN SALICI EST-PIANTA P.F. E SEZ. LONG. TAV. 4/9	IN0500DE2P9GA1700004
S. GIORGIO IN SALICI EST-PIANTA P.F. E SEZ. LONG. TAV. 5/9	IN0500DE2P9GA1700005
S. GIORGIO IN SALICI EST-PIANTA P.F. E SEZ. LONG. TAV. 6/9	IN0500DE2P9GA1700006
S. GIORGIO IN SALICI EST-PIANTA P.F. E SEZ. LONG. TAV. 7/9	IN0500DE2P9GA1700007
S. GIORGIO IN SALICI EST-PIANTA P.F. E SEZ. LONG. TAV. 8/9	IN0500DE2P9GA1700008
S. GIORGIO IN SALICI EST-PIANTA P.F. E SEZ. LONG. TAV. 9/9	IN0500DE2P9GA1700009
S. GIORGIO IN SALICI EST-PROFILO LONGITUDINALE TAV. 1/2	IN0500DE2F7GA1700001
S. GIORGIO IN SALICI EST-PROFILO LONGITUDINALE TAV. 2/2	IN0500DE2F7GA1700002
S. GIORGIO IN SALICI EST-RELAZIONE GENERALE	IN0500DE2R0GA1700001
S. GIORGIO IN SALICI EST-RELAZIONE GEOTECNICA	IN0500DE2RHGA1700001
S. GIORGIO IN SALICI EST-RELAZIONE DI CALCOLO GALLERIA	IN0500DE2CLGA1700001
S. GIORGIO IN SALICI EST-RELAZIONE DI CALCOLO OPERE PROVV.	IN0500DE2CLGA1700002

NOTE GENERALI

CARATTERISTICHE DEI MATERIALI

COMMITTENTE:

RFI RETE FERROVIARIA ITALIANA
GRUPPO FERROVIE DELLO STATO ITALIANE

ALTA SORVEGLIANZA:

ITALFERR
GRUPPO FERROVIE DELLO STATO ITALIANE

GENERAL CONTRACTOR:

Cepav due

INFRASTRUTTURE FERROVIARIE STRATEGICHE DEFINITE DALLA LEGGE OBIETTIVO N. 443/01

LINEA A.V. /A.C. TORINO - VENEZIA Tratta MILANO - VERONA
Lotto funzionale Brescia-Verona
PROGETTO DEFINITIVO

GALLERIE ARTIFICIALI
G. A. S.GIORGIO IN SALICI EST
SEZIONI TRASVERSALI TAV. 8 di 9

IL PROGETTISTA
I.AND CONSULTING S.r.l.
Il direttore tecnico
STEFANO ANTONI
Ordine degli Ingegneri della Provincia di Milano n. A 22.681

IL PROGETTISTA INTEGRATORE
saipem spa
Tommaso Tolentino
Dottore in Ingegneria Civile iscritto all'albo degli Ingegneri della Provincia di Milano n. A 22.681
Via Martiri di Cefalonia, 67 - 20097 San Donato M.se (MI)
TEL. 02.5202.1 - FAX 02.5202.3703
CF-P.IVA 00825790157

ALTA SORVEGLIANZA	Verificato	Data	Approvato	Data
ITALFERR				

COMMESSA	LOTTO	FASE	ENTE	TIPO DOC.	OPERA/DISCIPLINA	PROGR.	REV.	SCALA
IN05	00	D	E2	W9	GA1700	008	0	1:200

PROGETTAZIONE GENERAL CONTRACTOR										Autorizzato/Data
Rev.	Data	Descrizione	Redatto	Data	Verificato	Data	Approvato	Data		Consorzio Cepav due Project Director Ing. P. Lombardi
0	31/03/14	EMISSIONE PER CDS	Rossini	31/03/14	Valle	31/03/14	Lazzari	31/03/14		
1										
2										
3										Data:

Saipem S.p.a. COMM. 032121 | Data: 31/03/14 | Doc.N. 31053_04.DWG

Progetto cofinanziato dalla Unione Europea

CUP: F81H91000000008

Scala di plot: 1:1