


DESCRIZIONE	CODICE
S. GIORGIO IN SALICI EST - Pianta scavi TAV 1/2	IN0500E2P7GA1700002
S. GIORGIO IN SALICI EST - Pianta scavi TAV 2/2	IN0500E2P7GA1700001
S. GIORGIO IN SALICI EST - Planimetria TAV 1/2	IN0500E2P7GA1700001
S. GIORGIO IN SALICI EST - Planimetria TAV 2/2	IN0500E2P7GA1700003
S. GIORGIO IN SALICI EST - SEZIONI TRASVERSALI TAV. 1/9	IN0500E2W9GA1700001
S. GIORGIO IN SALICI EST - SEZIONI TRASVERSALI TAV. 2/9	IN0500E2W9GA1700002
S. GIORGIO IN SALICI EST - SEZIONI TRASVERSALI TAV. 3/9	IN0500E2W9GA1700003
S. GIORGIO IN SALICI EST - SEZIONI TRASVERSALI TAV. 4/9	IN0500E2W9GA1700004
S. GIORGIO IN SALICI EST - SEZIONI TRASVERSALI TAV. 5/9	IN0500E2W9GA1700005
S. GIORGIO IN SALICI EST - SEZIONI TRASVERSALI TAV. 6/9	IN0500E2W9GA1700006
S. GIORGIO IN SALICI EST - SEZIONI TRASVERSALI TAV. 7/9	IN0500E2W9GA1700007
S. GIORGIO IN SALICI EST - SEZIONI TRASVERSALI TAV. 8/9	IN0500E2W9GA1700008
S. GIORGIO IN SALICI EST - SEZIONI TRASVERSALI TAV. 9/9	IN0500E2W9GA1700009
S. GIORGIO IN SALICI EST - Pianta P.F. E SEZ. LONG. TAV. 1/9	IN0500E2P9GA1700001
S. GIORGIO IN SALICI EST - Pianta P.F. E SEZ. LONG. TAV. 2/9	IN0500E2P9GA1700002
S. GIORGIO IN SALICI EST - Pianta P.F. E SEZ. LONG. TAV. 3/9	IN0500E2P9GA1700003
S. GIORGIO IN SALICI EST - Pianta P.F. E SEZ. LONG. TAV. 4/9	IN0500E2P9GA1700004
S. GIORGIO IN SALICI EST - Pianta P.F. E SEZ. LONG. TAV. 5/9	IN0500E2P9GA1700005
S. GIORGIO IN SALICI EST - Pianta P.F. E SEZ. LONG. TAV. 6/9	IN0500E2P9GA1700006
S. GIORGIO IN SALICI EST - Pianta P.F. E SEZ. LONG. TAV. 7/9	IN0500E2P9GA1700007
S. GIORGIO IN SALICI EST - Pianta P.F. E SEZ. LONG. TAV. 8/9	IN0500E2P9GA1700008
S. GIORGIO IN SALICI EST - Pianta P.F. E SEZ. LONG. TAV. 9/9	IN0500E2P9GA1700009
S. GIORGIO IN SALICI EST - PROFILO LONGITUDINALE TAV. 1/2	IN0500E2F7GA1700001
S. GIORGIO IN SALICI EST - PROFILO LONGITUDINALE TAV. 2/2	IN0500E2F7GA1700002
S. GIORGIO IN SALICI EST - RELAZIONE GENERALE	IN0500E2R9GA1700001
S. GIORGIO IN SALICI EST - RELAZIONE GEOTECNICA	IN0500E2R9GA1700001
S. GIORGIO IN SALICI EST - RELAZIONE DI CALCOLO GALLERIA	IN0500E2CLGA1700001
S. GIORGIO IN SALICI EST - RELAZIONE DI CALCOLO OPERE PROV.	IN0500E2CLGA1700002

NOTE GENERALI

CARATTERISTICHE DEI MATERIALI

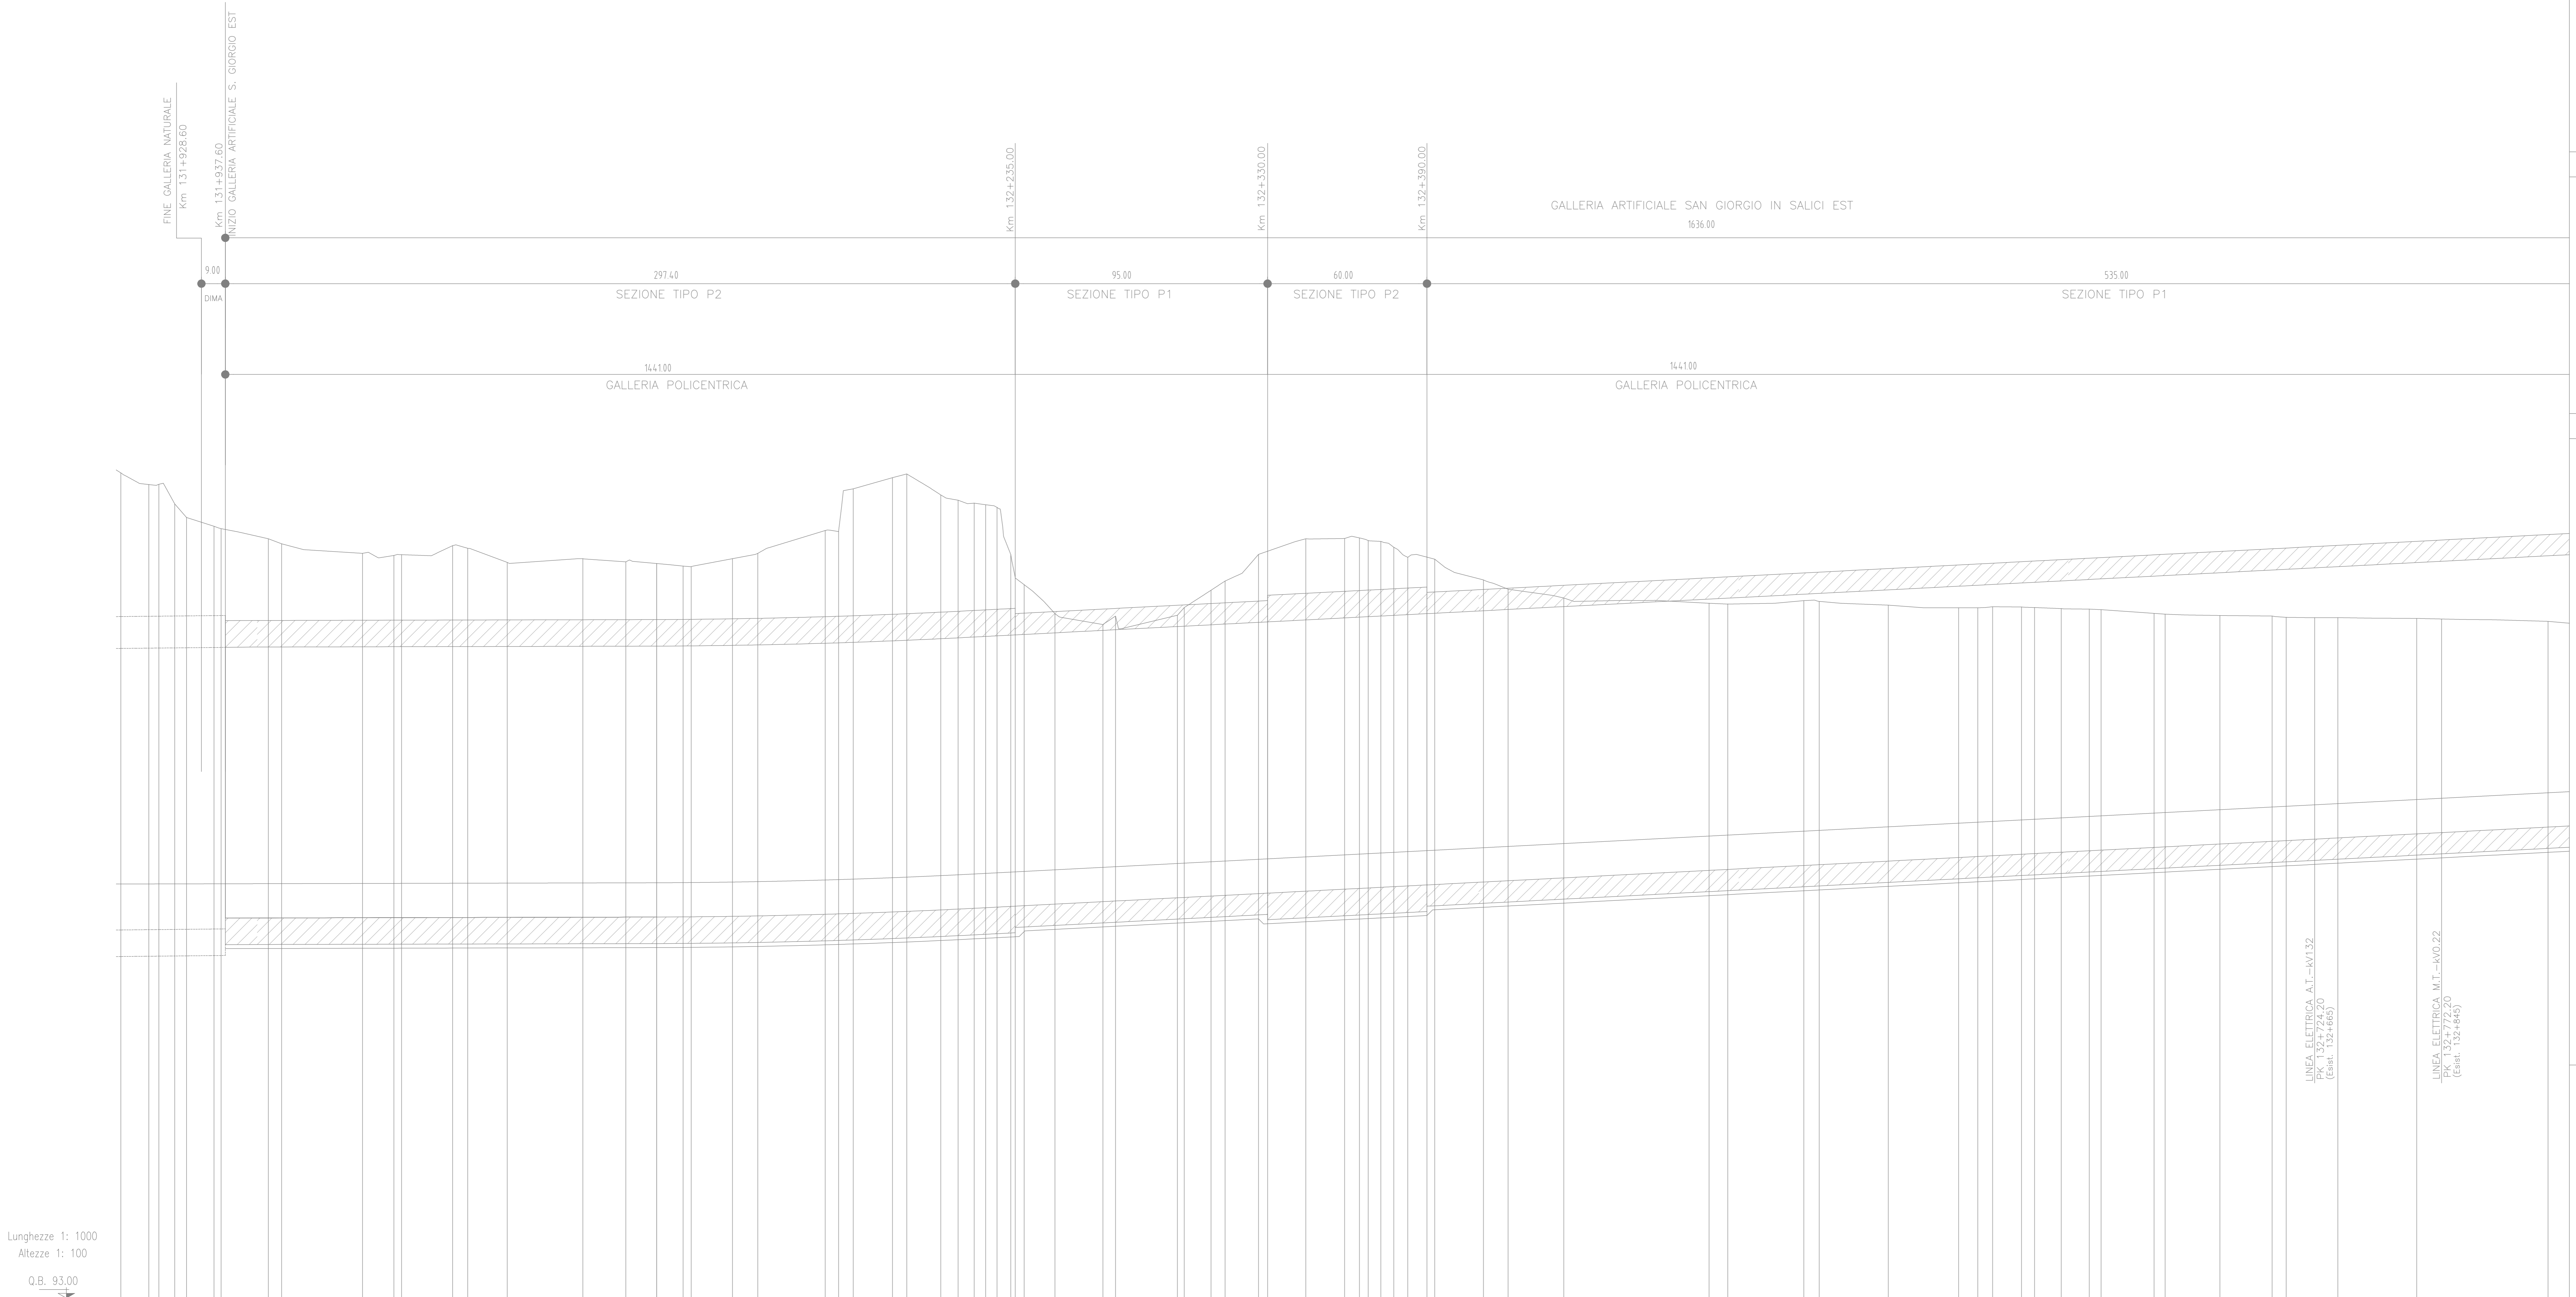

Sezioni	Quote	Elettriche	Progressive	Parziali	Andamento planimetrico
131+928.60	124.076	108.591	31+888.807	0.520	
131+930.00	123.630	108.593	31+890.000	0.520	
131+932.00	123.640	108.594	31+892.000	0.520	
131+934.00	122.390	108.596	31+894.000	0.520	
131+936.00	121.950	108.598	31+896.000	0.520	
131+938.00	121.330	108.600	31+898.000	0.520	
131+940.00	121.200	108.602	31+900.000	0.520	
131+942.00	120.700	108.604	31+902.000	0.520	
131+944.00	120.840	108.606	31+904.000	0.520	
131+946.00	121.040	108.608	31+906.000	0.520	
131+948.00	121.732	108.610	31+908.000	0.520	
131+950.00	121.900	108.612	31+910.000	0.520	
131+952.00	121.980	108.614	31+912.000	0.520	
131+954.00	121.470	108.616	31+914.000	0.520	
131+956.00	120.720	108.618	31+916.000	0.520	
131+958.00	120.657	108.620	31+918.000	0.520	
131+960.00	120.540	108.622	31+920.000	0.520	
131+962.00	120.840	108.624	31+922.000	0.520	
131+964.00	121.040	108.626	31+924.000	0.520	
131+966.00	121.240	108.628	31+926.000	0.520	
131+968.00	121.040	108.630	31+928.000	0.520	
131+970.00	120.840	108.632	31+930.000	0.520	
131+972.00	120.640	108.634	31+932.000	0.520	
131+974.00	120.440	108.636	31+934.000	0.520	
131+976.00	120.240	108.638	31+936.000	0.520	
131+978.00	120.040	108.640	31+938.000	0.520	
131+980.00	119.840	108.642	31+940.000	0.520	
131+982.00	119.640	108.644	31+942.000	0.520	
131+984.00	119.440	108.646	31+944.000	0.520	
131+986.00	119.240	108.648	31+946.000	0.520	
131+988.00	119.040	108.650	31+948.000	0.520	
131+990.00	118.840	108.652	31+950.000	0.520	
131+992.00	118.640	108.654	31+952.000	0.520	
131+994.00	118.440	108.656	31+954.000	0.520	
131+996.00	118.240	108.658	31+956.000	0.520	
131+998.00	118.040	108.660	31+958.000	0.520	
132+000.00	117.840	108.662	31+960.000	0.520	
132+002.00	117.640	108.664	31+962.000	0.520	
132+004.00	117.440	108.666	31+964.000	0.520	
132+006.00	117.240	108.668	31+966.000	0.520	
132+008.00	117.040	108.670	31+968.000	0.520	
132+010.00	116.840	108.672	31+970.000	0.520	
132+012.00	116.640	108.674	31+972.000	0.520	
132+014.00	116.440	108.676	31+974.000	0.520	
132+016.00	116.240	108.678	31+976.000	0.520	
132+018.00	116.040	108.680	31+978.000	0.520	
132+020.00	115.840	108.682	31+980.000	0.520	
132+022.00	115.640	108.684	31+982.000	0.520	
132+024.00	115.440	108.686	31+984.000	0.520	
132+026.00	115.240	108.688	31+986.000	0.520	
132+028.00	115.040	108.690	31+988.000	0.520	
132+030.00	114.840	108.692	31+990.000	0.520	
132+032.00	114.640	108.694	31+992.000	0.520	
132+034.00	114.440	108.696	31+994.000	0.520	
132+036.00	114.240	108.698	31+996.000	0.520	
132+038.00	114.040	108.700	31+998.000	0.520	
132+040.00	113.840	108.702	32+000.000	0.520	
132+042.00	113.640	108.704	32+002.000	0.520	
132+044.00	113.440	108.706	32+004.000	0.520	
132+046.00	113.240	108.708	32+006.000	0.520	
132+048.00	113.040	108.710	32+008.000	0.520	
132+050.00	112.840	108.712	32+010.000	0.520	
132+052.00	112.640	108.714	32+012.000	0.520	
132+054.00	112.440	108.716	32+014.000	0.520	
132+056.00	112.240	108.718	32+016.000	0.520	
132+058.00	112.040	108.720	32+018.000	0.520	
132+060.00	111.840	108.722	32+020.000	0.520	
132+062.00	111.640	108.724	32+022.000	0.520	
132+064.00	111.440	108.726	32+024.000	0.520	
132+066.00	111.240	108.728	32+026.000	0.520	
132+068.00	111.040	108.730	32+028.000	0.520	
132+070.00	110.840	108.732	32+030.000	0.520	
132+072.00	110.640	108.734	32+032.000	0.520	
132+074.00	110.440	108.736	32+034.000	0.520	
132+076.00	110.240	108.738	32+036.000	0.520	
132+078.00	110.040	108.740	32+038.000	0.520	
132+080.00	109.840	108.742	32+040.000	0.520	
132+082.00	109.640	108.744	32+042.000	0.520	
132+084.00	109.440	108.746	32+044.000	0.520	
132+086.00	109.240	108.748	32+046.000	0.520	
132+088.00	109.040	108.750	32+048.000	0.520	
132+090.00	108.840	108.752	32+050.000	0.520	
132+092.00	108.640	108.754	32+052.000	0.520	
132+094.00	108.440	108.756	32+054.000	0.520	
132+096.00	108.240	108.758	32+056.000	0.520	
132+098.00	108.040	108.760	32+058.000	0.520	
132+100.00	107.840	108.762	32+060.000	0.520	
132+102.00	107.640	108.764	32+062.000	0.520	
132+104.00	107.440	108.766	32+064.000	0.520	
132+106.00	107.240	108.768	32+066.000	0.520	
132+108.00	107.040	108.770	32+068.000	0.520	
132+110.00	106.840	108.772	32+070.000	0.520	
132+112.00	106.640	108.774	32+072.000	0.520	
132+114.00	106.440	108.776	32+074.000	0.520	
132+116.00	106.240	108.778	32+076.000	0.520	
132+118.00	106.040	108.780	32+078.000	0.520	
132+120.00	105.840	108.782	32+080.000	0.520	
132+122.00	105.640	108.784	32+082.000	0.520	
132+124.00	105.440	108.786	32+084.000	0.520	
132+126.00	105.240	108.788	32+086.000	0.520	
132+128.00	105.040	108.790	32+088.000	0.520	
132+130.00	104.840	108.792	32+090.000	0.520	
132+132.00	104.640	108.794	32+092.000	0.520	
132+134.00	104.440	108.796	32+094.000	0.520	
132+136.00	104.240	108.798	32+096.000	0.520	
132+138.00	104.040	108.800	32+098.000	0.520	
132+140.00	103.840	108.802	32+100.000	0.520	
132+142.00	103.640	108.804	32+102.000	0.520	
132+144.00	103.440	108.806	32+104.000	0.520	
132+146.00	103.240	108.808	32+106.000	0.520	
132+148.00	103.040	108.810	32+108.000	0.520	
132+150.00	102.840	108.812	32+110.000	0.520	
132+152.00	102.640	108.814	32+112.000	0.520	
132+154.00	102.440	108.816	32+114.000	0.520	
132+156.00	102.240	108.818	32+116.000	0.520	
132+158.00	102.040	108.820	32+118.000	0.520	
132+160.00	101.840	108.822	32+120.000	0.520	
132+162.00	101.640	108.824	32+122.000	0.520	
132+164.00	101.440	108.826	32+124.000	0.520	
132+166.00	101.240	108.828	32+126.000	0.520	
132+168.00	101.040	108.830	32+128.000	0.520	
132+170.00	100.840	108.832	32+130.000	0.520	
132+172.00	100.640	108.834	32+132.000	0.520	
132+174.00	100.440	108.836	32+134.000	0.520	
132+176.00	100.240	108.838	32+136.000	0.520	
132+178.00	100.040	108.840	32+138.000	0.520	
132+180.00	99.840	108.842	32+140.000	0.520	
132+182.00	99.640	108.844	32+142.000	0.520	
132+184.00	99.440	108.846	32+144.000	0.520	