


DESCRIZIONE	CODICE
GIORGIO IN SALICI EST - Pianta scavi TAV 1/2	IN0500E2P7GA1702002
GIORGIO IN SALICI EST - Pianta scavi TAV 2/2	IN0500E2P7GA1702001
GIORGIO IN SALICI EST - Planimetria TAV 1/2	IN0500E2P7GA1700001
GIORGIO IN SALICI EST - Planimetria TAV 2/2	IN0500E2P7GA1700003
GIORGIO IN SALICI EST - SEZIONI TRASVERSALI TAV. 1/9	IN0500E2W9GA1700001
GIORGIO IN SALICI EST - SEZIONI TRASVERSALI TAV. 2/9	IN0500E2W9GA1700002
GIORGIO IN SALICI EST - SEZIONI TRASVERSALI TAV. 3/9	IN0500E2W9GA1700003
GIORGIO IN SALICI EST - SEZIONI TRASVERSALI TAV. 4/9	IN0500E2W9GA1700004
GIORGIO IN SALICI EST - SEZIONI TRASVERSALI TAV. 5/9	IN0500E2W9GA1700005
GIORGIO IN SALICI EST - SEZIONI TRASVERSALI TAV. 6/9	IN0500E2W9GA1700006
GIORGIO IN SALICI EST - SEZIONI TRASVERSALI TAV. 7/9	IN0500E2W9GA1700007
GIORGIO IN SALICI EST - SEZIONI TRASVERSALI TAV. 8/9	IN0500E2W9GA1700008
GIORGIO IN SALICI EST - SEZIONI TRASVERSALI TAV. 9/9	IN0500E2W9GA1700009
GIORGIO IN SALICI EST - PIANTA P.F. E SEZ. LONG. TAV. 1/9	IN0500E2P9GA1700001
GIORGIO IN SALICI EST - PIANTA P.F. E SEZ. LONG. TAV. 2/9	IN0500E2P9GA1700002
GIORGIO IN SALICI EST - PIANTA P.F. E SEZ. LONG. TAV. 3/9	IN0500E2P9GA1700003
GIORGIO IN SALICI EST - PIANTA P.F. E SEZ. LONG. TAV. 4/9	IN0500E2P9GA1700004
GIORGIO IN SALICI EST - PIANTA P.F. E SEZ. LONG. TAV. 5/9	IN0500E2P9GA1700005
GIORGIO IN SALICI EST - PIANTA P.F. E SEZ. LONG. TAV. 6/9	IN0500E2P9GA1700006
GIORGIO IN SALICI EST - PIANTA P.F. E SEZ. LONG. TAV. 7/9	IN0500E2P9GA1700007
GIORGIO IN SALICI EST - PIANTA P.F. E SEZ. LONG. TAV. 8/9	IN0500E2P9GA1700008
GIORGIO IN SALICI EST - PIANTA P.F. E SEZ. LONG. TAV. 9/9	IN0500E2P9GA1700009
GIORGIO IN SALICI EST - PROFILO LONGITUDINALE TAV. 1/2	IN0500E2F7GA1700001
GIORGIO IN SALICI EST - PROFILO LONGITUDINALE TAV. 2/2	IN0500E2F7GA1700002
GIORGIO IN SALICI EST - RELAZIONE GENERALE	IN0500E2R0GA1700001
GIORGIO IN SALICI EST - RELAZIONE GEOTECNICA	IN0500E2R0GA1700001
GIORGIO IN SALICI EST - RELAZIONE DI CALCOLO GALLERIA	IN0500E2CLGA1700001
GIORGIO IN SALICI EST - RELAZIONE DI CALCOLO OPERE PROV.	IN0500E2CLGA1700002

NOTE GENERALI

CARATTERISTICHE DEI MATERIALI

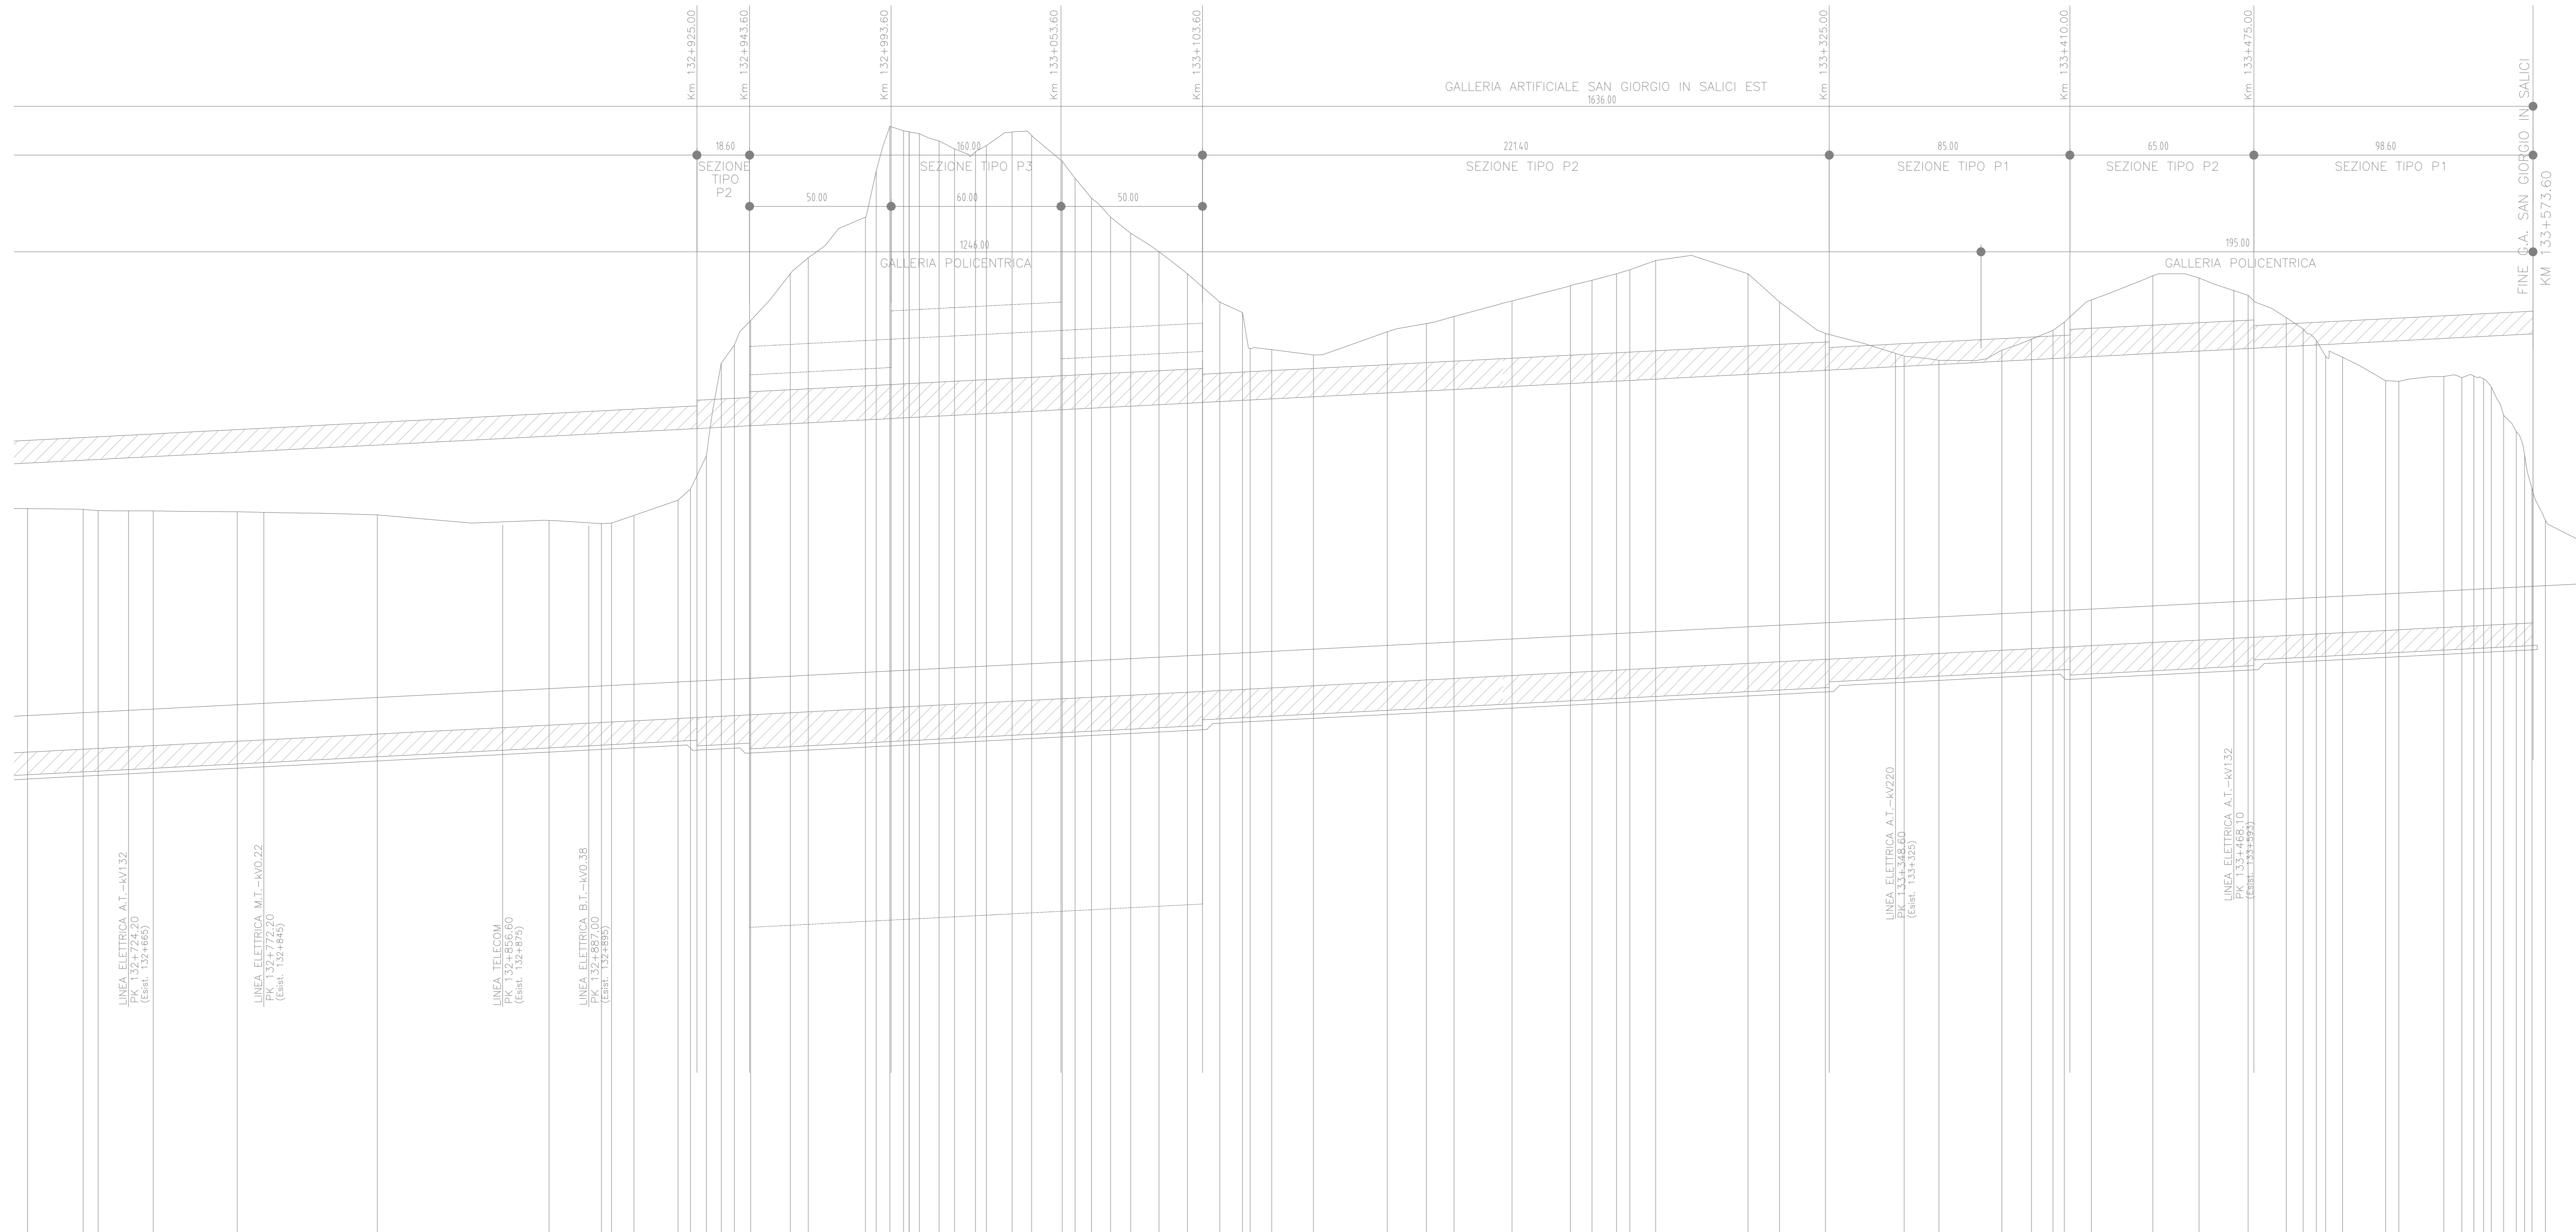

Lunghezze 1: 1000
Altezze 1: 100
O.B. 93.00

Sezioni	Terreno	Progetto
111.588	118.700	111.588
111.459	118.686	111.459
111.489	118.680	111.489
111.517	118.630	111.517
111.617	118.620	111.617
111.770	118.590	111.770
112.025	118.480	112.025
112.339	118.280	112.339
112.434	118.170	112.434
112.453	118.190	112.453
112.493	118.480	112.493
112.574	119.000	112.574
112.596	119.390	112.596
112.626	120.570	112.626
112.677	124.480	112.677
112.706	125.300	112.706
112.778	127.000	112.778
112.811	127.570	112.811
112.815	128.020	112.815
112.835	130.630	112.835
112.860	132.210	112.860
112.882	133.074	112.882
113.014	131.950	113.014
113.050	131.690	113.050
113.076	131.410	113.076
113.136	131.520	113.136
113.162	131.890	113.162
113.183	132.000	113.183
113.218	131.890	113.218
113.274	130.980	113.274
113.298	130.370	113.298
113.328	129.670	113.328
113.362	129.000	113.362
113.399	128.430	113.399
113.451	127.790	113.451
113.502	127.000	113.502
113.561	126.000	113.561
113.603	125.630	113.603
113.677	124.320	113.677
113.686	124.320	113.686
113.732	124.130	113.732
113.867	124.950	113.867
113.935	125.210	113.935
113.988	125.490	113.988
114.094	126.040	114.094
114.201	126.580	114.201
114.240	126.770	114.240
114.285	127.000	114.285
114.309	127.140	114.309
114.356	127.470	114.356
114.524	127.000	114.524
114.582	126.000	114.582
114.665	124.890	114.665
114.809	124.090	114.809
114.872	123.940	114.872
114.987	124.300	114.987
115.041	124.690	115.041
115.080	125.000	115.080
115.101	125.290	115.101
115.150	126.080	115.150
115.262	126.930	115.262
115.347	126.800	115.347
115.436	126.240	115.436
115.505	125.400	115.505
115.536	125.090	115.536
115.571	124.690	115.571
115.608	124.050	115.608
115.733	123.370	115.733
115.826	122.330	115.826
115.852	122.000	115.852
115.885	121.670	115.885
115.902	122.000	115.902
115.947	122.540	115.947
116.054	123.200	116.054
116.064	123.200	116.064

Ettometriche	Progressive	Porzati	Andamento planimetrico
32+488.025	13.859	19.453	RP= 330.00 m
32+488.025	5.800	29.687	RP= 530.00 m
32+502.984	5.229	49.431	RP= 5450.00 m
32+502.984	4.837	60.776	SV= 1002.64 m
32+517.484	5.277	18.475	
32+517.484	13.942	18.475	
32+532.037	6.375	20.200	
32+532.037	3.600	18.475	
32+547.624	7.891	15.568	
32+547.624	5.846	4.6	
32+562.253	5.229	5.229	
32+562.253	4.837	5.229	
32+577.819	5.277	13.942	
32+577.819	6.375	6.375	
32+592.451	3.600	20.200	
32+592.451	4.834	15.568	
32+607.082	5.277	4.6	
32+607.082	7.420	5.229	
32+621.713	3.841	5.229	
32+621.713	3.302	5.277	
32+636.344	6.919	13.942	
32+636.344	10.777	6.375	
32+650.975	4.566	4.6	
32+650.975	6.759	5.229	
32+665.606	7.115	9.968	
32+665.606	10.039	10.039	
32+680.237	11.443	11.443	
32+680.237	8.032	7.420	
32+694.868	7.420	14.745	
32+694.868	26.096	26.096	
32+709.499	13.794	13.794	
32+709.499	9.775	20.500	
32+724.130	20.500	20.500	
32+724.130	7.622	7.622	
32+738.761	8.633	8.633	
32+738.761	4.668	4.668	
32+753.392	9.178	9.178	
32+753.392	32.577	32.577	
32+768.023	11.157	11.157	
32+768.023	16.203	16.203	
32+782.654	27.801	27.801	
32+782.654	12.294	12.294	
32+797.285	22.185	22.185	
32+797.285	10.534	10.534	
32+811.916	3.295	3.295	
32+811.916	9.547	9.547	
32+826.547	21.687	21.687	
32+826.547	16.385	16.385	
32+841.178	15.222	15.222	
32+841.178	4.680	4.680	
32+855.809	15.849	15.849	
32+855.809	6.382	6.382	
32+870.440	4.222	4.222	
32+870.440	3.282	3.282	
32+885.071	4.202	4.202	
32+885.071	2.802	2.802	
32+899.702	2.802	2.802	
32+899.702	2.802	2.802	
32+914.333	14.155	14.155	
32+914.333	2.802	2.802	
32+928.964	116.064	116.064	

COMMITTENTE:

ALTA SORVEGLIANZA:

GENERAL CONTRACTOR:

INFRASTRUTTURE FERROVIARIE STRATEGICHE DEFINITE DALLA LEGGE OBIETTIVO N. 443/01

LINEA A.V. /A.C. TORINO - VENEZIA Tratta MILANO - VERONA Lotto funzionale Brescia-Verona

PROFILO DEFINITIVO

GALLERIE ARTIFICIALI

G. A. S.GIORGIO IN SALICI EST

PROFILO LONGITUDINALE TAV. 2 di 2

ALTA SORVEGLIANZA

COMMESSA LOTTO FASE ENTE TIPO DOC. OPERA/DISCIPLINA PROGR. REV. SCALA

IN05 010 D E2 F7 GA1700 002 1 1:1000/100

PROGETTAZIONE GENERAL CONTRACTOR

Rev. Data Descrizione Redatto Verificato Data Approvato Data Consorzio

0 31/03/14 EMISSIONE PER CDS TOBIANI 31/03/14 GALLO 31/03/14 LIZZI 31/03/14 Cepav due

1 01/07/14 REVISIONE PER CDS 01/07/14 01/07/14 01/07/14 Cepav due

2

3

Sapem S.p.a. COMM. 032121 [Data: 01/07/14] [File: IN0500E2F7GA1700021.DWG]

Scala di plot: 1:1