

DISEGNI DI RIFERIMENTO

DESCRIZIONE	CODICE
PLANIMETRIA LINEA A.C. DA PK 07+425,970 AL PK 98+624,970	A2020006E2F70002089
PROFILO LONGITUDINALE LINEA A.C. DA PK 07+425,970 AL PK 100+200,000	A2020006E2F70002090
RELAZIONE GEOTECNICA	A2020006E2F70002091
SEZIONE TIPO F2	A2020006E2F70002092
TOMBINI STRADALI - SEZIONE SCADOLARE	A2020006E2F70002093
G05- Studi di stato di fatto e di progetto 1:1000	A2020006E2F70002094
G05-Profilo allometrico longitudinale e pianta scati	A2020006E2F70002095
G05-Sezioni tra e parziali	A2020006E2F70002096
G05-Reazione di calcolo	A2020006E2F70002097
G05-Profilo allometrico longitudinale	A2020006E2F70002098
G05-Sezioni trasversali (TM/1/2)	A2020006E2F70002099
G05-Sezioni trasversali (TM/3)	A2020006E2F70002100
G05-Sezioni trasversali (TM/4)	A2020006E2F70002101
G05-Programma di visuale (libera e veicoli)	A2020006E2F70002102
G05-Reazione descrittiva (stradale-idraulica)	A2020006E2F70002103


Il codice commessa 'A202' è stato sostituito con '1105'

NOTE GENERALI


- PREVEDERE GIUNTO STRUTTURALE OGNI 15 m

CARATTERISTICHE DEI MATERIALI


PIANTA 1:200

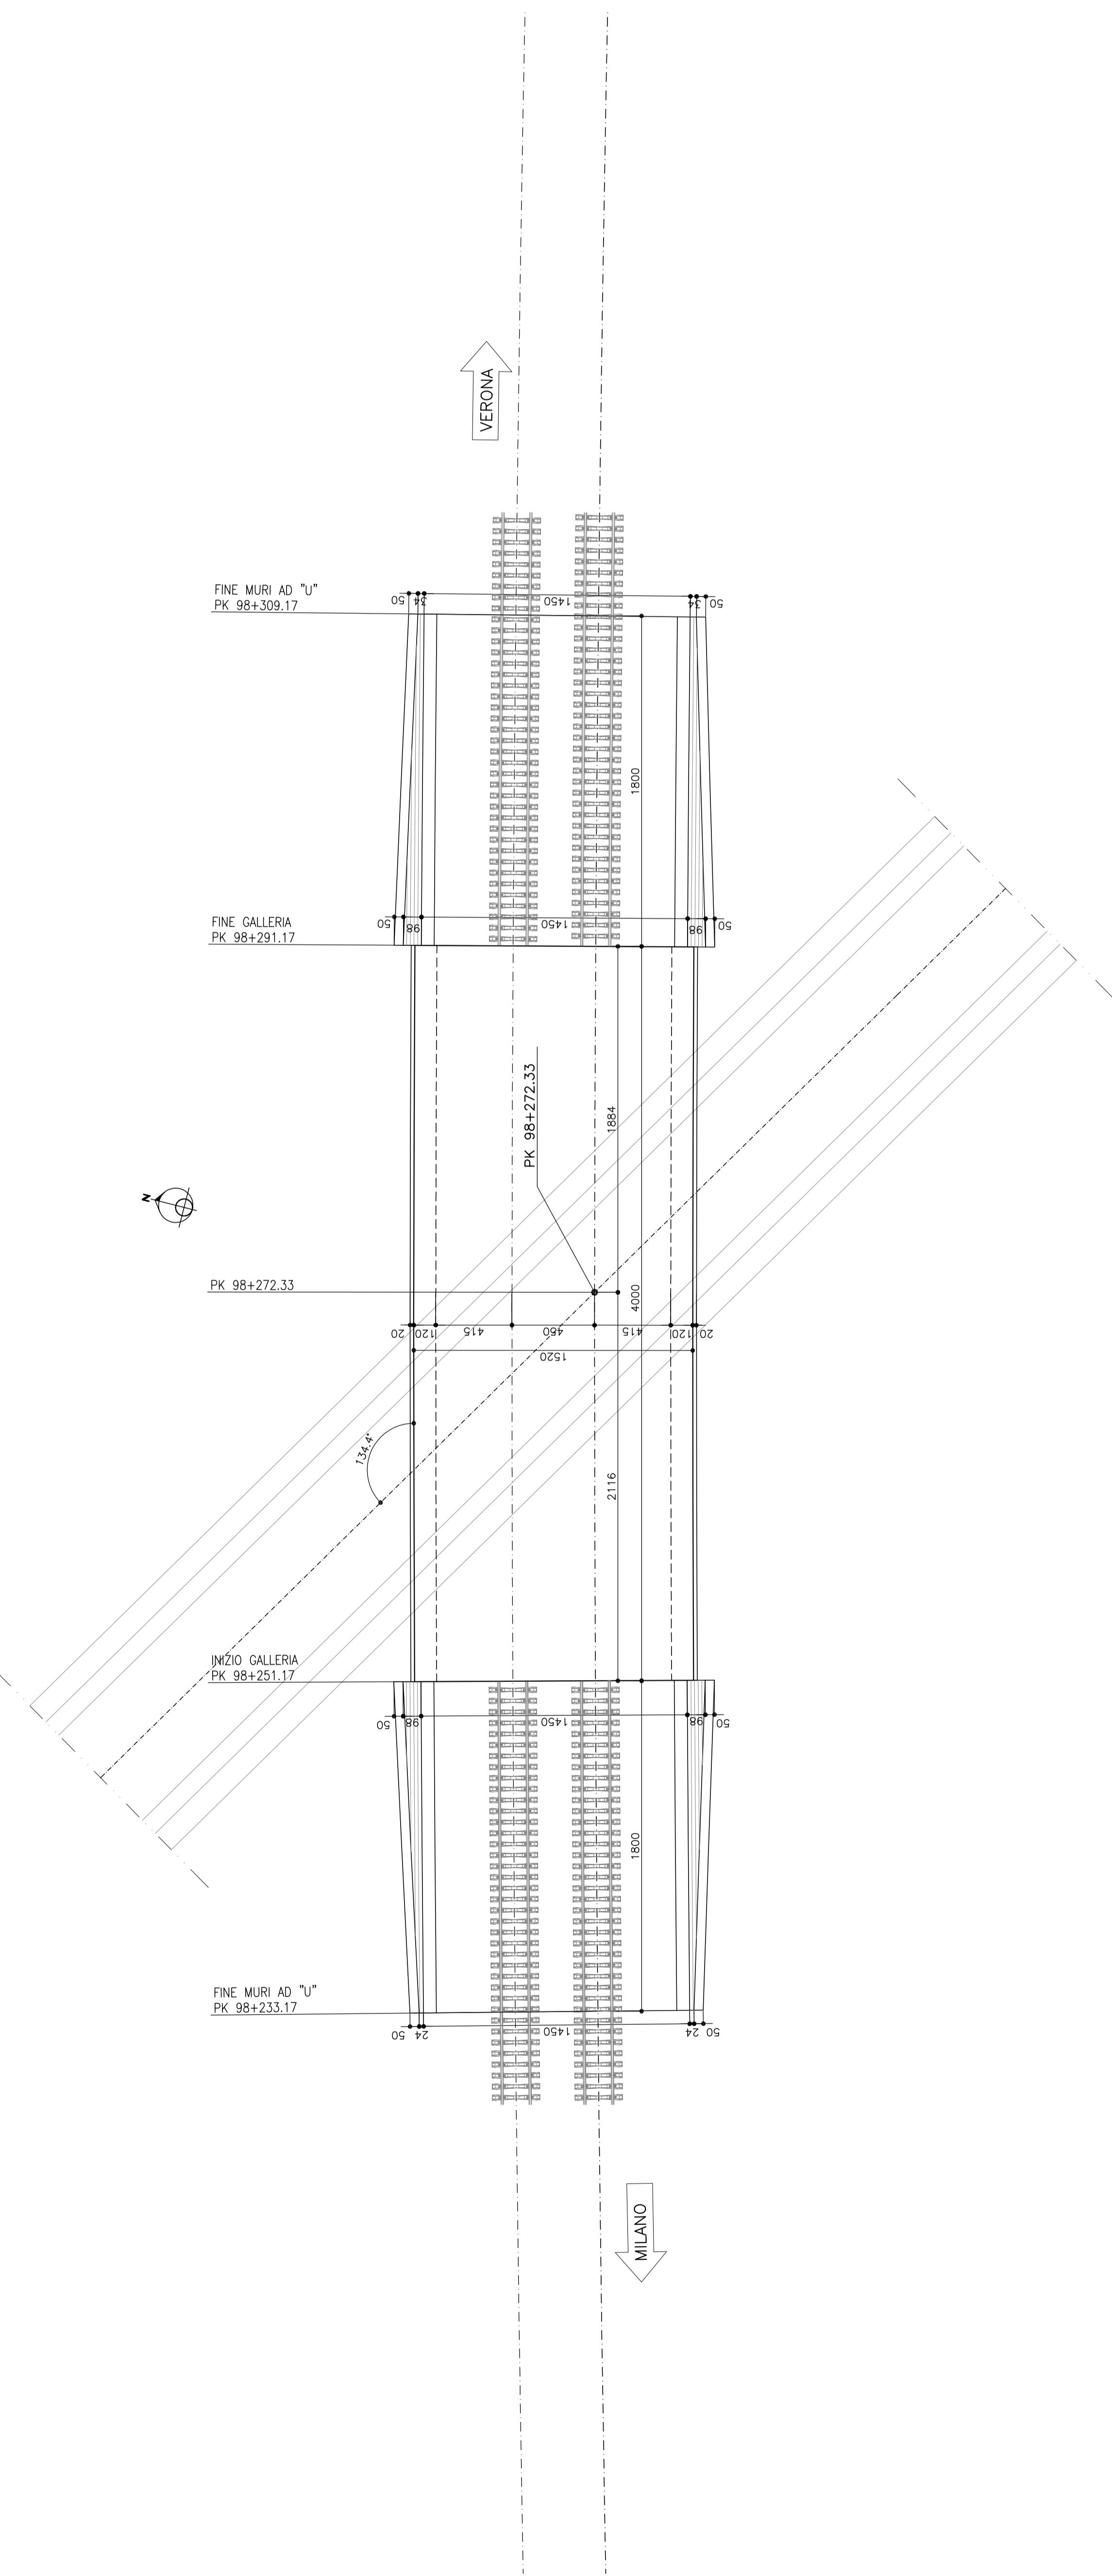

SEZIONE LONGITUDINALE 1:200

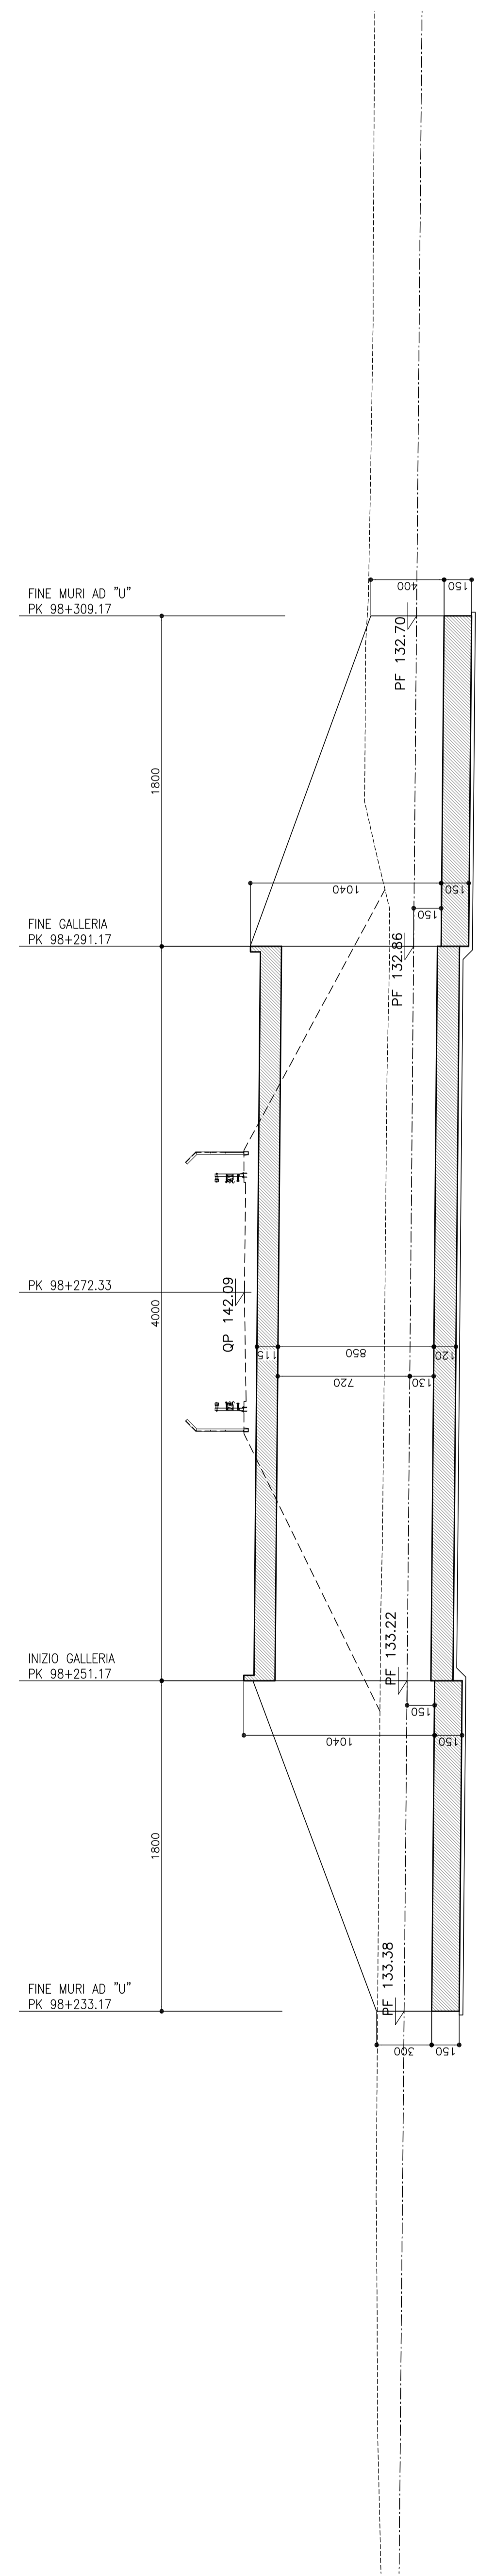

PARTICOLARE STRATI DI TRANSIZIONE 1:100

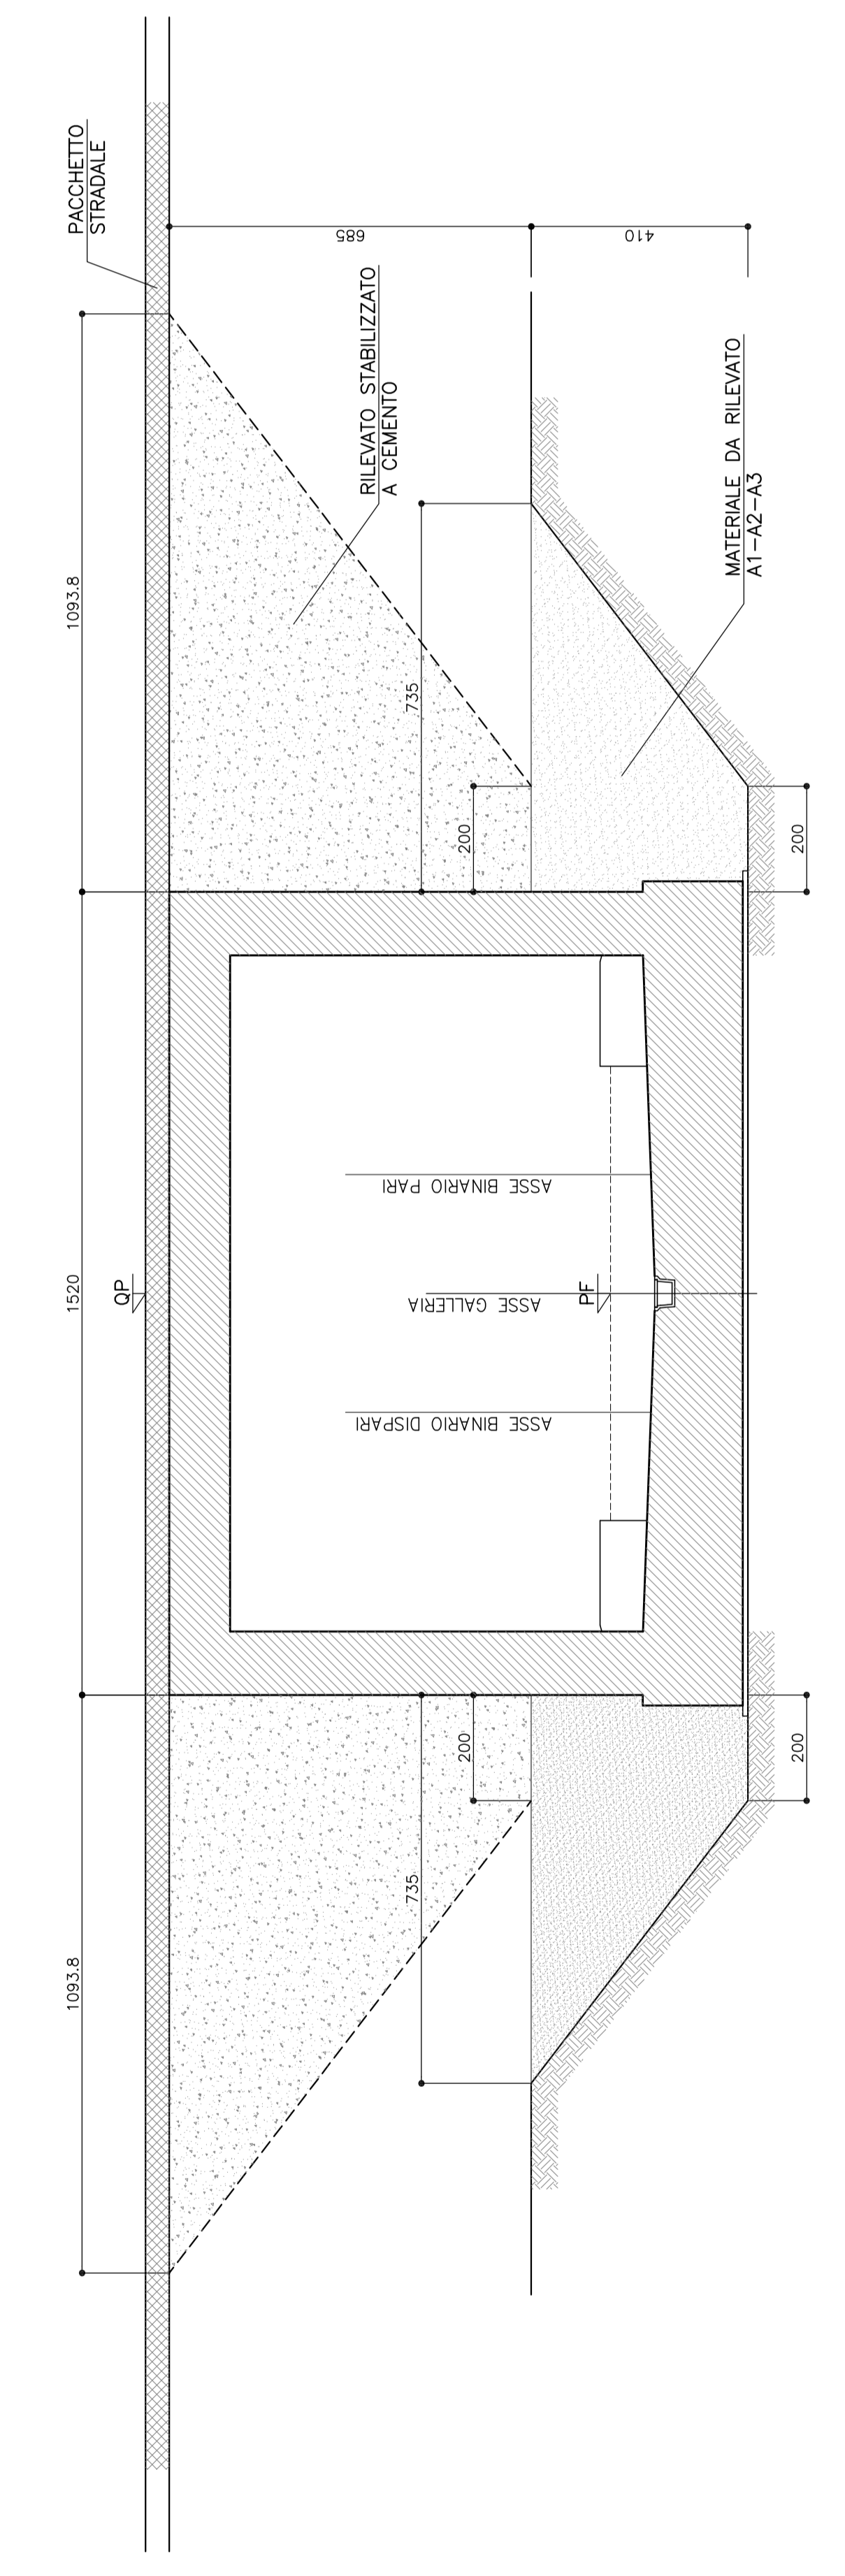

COMMITTENTE:



ALTA SORVEGLIANZA



GENERAL CONTRACTOR:



INFRASTRUTTURE FERROVIARIE STRATEGICHE DEFINITE DALLA LEGGE OBBIETTIVO N. 443/01
 LINEA A.V. A.C. TORINO - VENEZIA Tratta MILANO - VERONA
 Lotto funzionale Brescia-Verona
 PROGETTO DEFINITIVO

GALLERIE ARTIFICIALI
 Galleria Artificiale Via Rossa
 Sezione longitudinale e pianta

PROGETTISTA RESPONSABILE
 Ing. GIUSEPPE LONZI
 Via S. Maria 10, 37014 VERONA (VR)

PROGETTISTA
 Ing. GIUSEPPE LONZI
 Via S. Maria 10, 37014 VERONA (VR)

Verifica	Data	Approvato	Data
ALTA SORVEGLIANZA			
ITALFERR			

COMMESSA	LOTTO	FASE	ENTE TITOLAR	ORIGINARIA	PROGR.	REV.	SCALA
1105	00	D	E2	L9	GA2500	001	1:200

PROGETTAZIONE GENERAL CONTRACTOR

Rev.	Data	Descrizione	Modifica	Verificato	Data	Approvato	Data	Autore/Modificato/Disegnato
0	31/03/14	EMISSIONE PER CDR	M.T.	31/03/14	01/04/14	LAZZARI	31/03/14	Consorzio Cepav due
1	01/07/14	REVISIONE PER CDR	/	01/07/14	01/07/14	LAZZARI	01/07/14	Project Director (Cepav due)
2								
3								

Salitem S.p.A. COMM. 03/21
 Progetto autorizzato
 01/07/14 Doc. N. 005002626GA0500011
 01/07/14