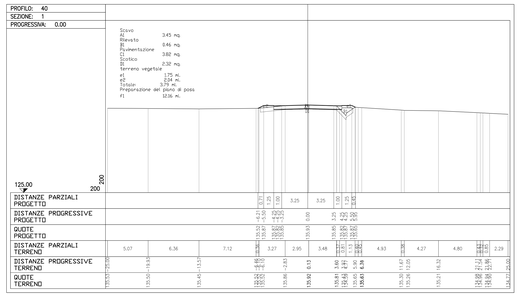

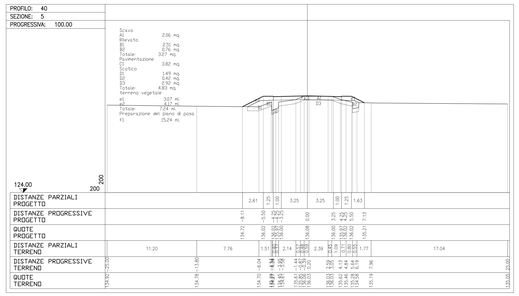

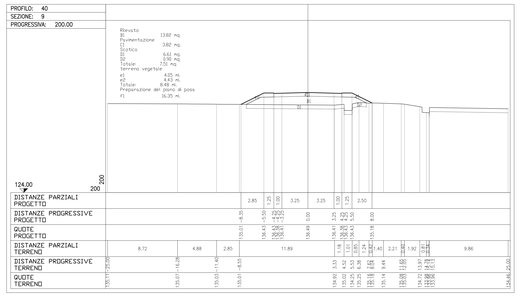

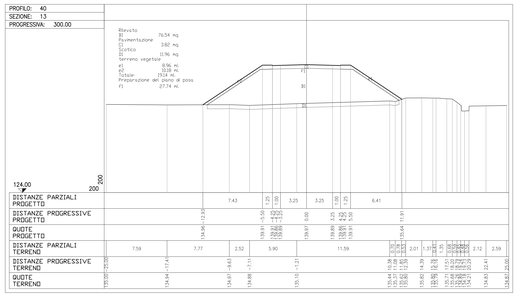

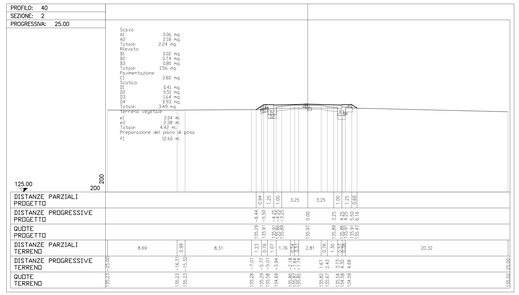

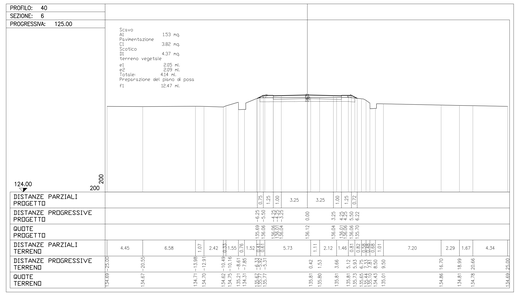

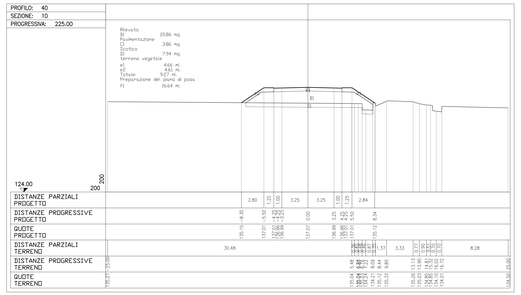

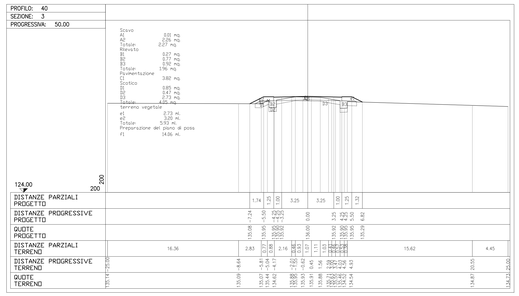

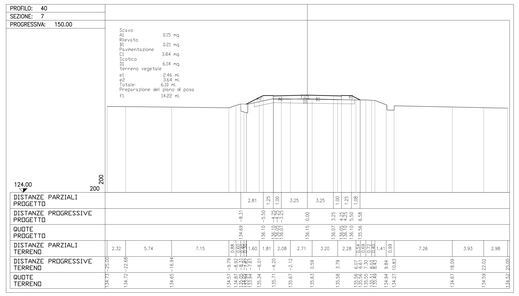

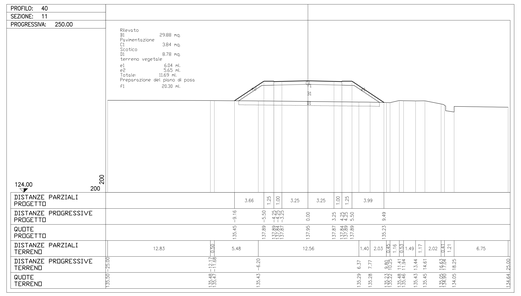

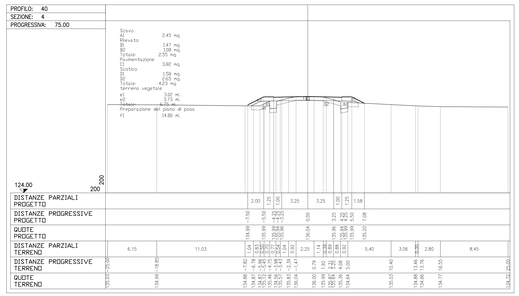

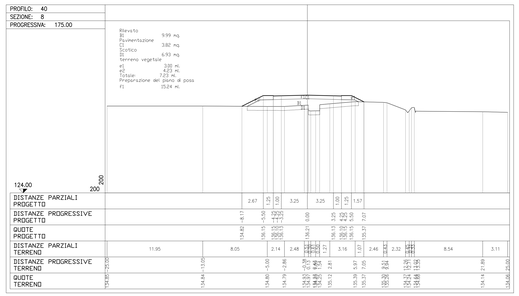

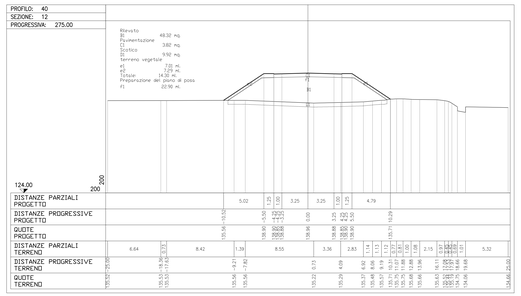

DISEGNI DI RIFERIMENTO

DESCRIZIONE	CODICE
PLANIMETRIA LINEA A.C. DA KM 97+824.970 A KM 98+624.970	A202000DE2P7ID0002089
PROFILO LONGITUDINALE LINEA A.C. DA KM 99+300.000 AL KM 100+200.000	A202000DE2P7IF0001080
RELAZIONE GEOTECNICA	A202000DE2RBGA250V001
SEZIONE TIPO F2	A202000DE2WBR0004007
TOMBINI STRADALI – SEZIONE SCATOLARE	A202000DE2BBNV0000002
GA25–Planimetria stato di fatto e di progetto 1:1000	A202000DE2P7GA250000010
GA25–Planimetria fasi costruttive e piante scavi	A202000DE2P6GA250000010
GA25–Sezione longitudinale e pianta	A202000DE2L9GA250000010
GA25–Sezioni tipo e particolari	A202000DE2BZGA250000010
GA25–Relazione di calcolo	A202000DE2CLGA250000010
GA25–Profilo altimetrico longitudinale	A202000DE2F7GA250000010
GA25–Sezioni trasversali (TAV.1/3)	A202000DE2W9GA250000020
GA25–Sezioni trasversali (TAV.2/3)	A202000DE2W9GA250000030
GA25–Diagramma di visuale libera e velocità	A202000DE2I7GA250000010
GA25–Relazione descrittiva (idrodinamica/idraulica)	A202000DE2R0GA250000010

Il codice commessa "A202" è stato sostituito con "IN05"

NOTE GENERALI

CARATTERISTICHE DEI MATERIALI

COMMITTENTE:

RFI RETE FERROVIARIA ITALIANA
GRUPPO FERROVIE DELLO STATO ITALIANE

ALTA SORVEGLIANZA:

ITALFERR
GRUPPO FERROVIE DELLO STATO ITALIANE

GENERAL CONTRACTOR:

Cepav due

INFRASTRUTTURE FERROVIARIE STRATEGICHE DEFINITE DALLA LEGGE OBIETTIVO N. 443/01

LINEA A.V. /A.C. TORINO - VENEZIA Tratta MILANO - VERONA
Lotto funzionale Brescia-Verona
PROGETTO DEFINITIVO

GALLERIE ARTIFICIALI
Galleria Artificiale Via Rossa
Sezioni trasversali (TAV 1/3)

IL PROGETTISTA
SAIPEM SpA
Geom. Giovanni Taranto
Ordine degli Ingegneri della Provincia di Milano n. 20788
Ai sensi del D.P.R. 328/2001 e del D.P.R. 137/2012
Firma digitale valida secondo la normativa vigente
TIM CA Corporate Root CA
Data: 2014.03.31 12:00:00 +02'00'

IL PROGETTISTA INTEGRATORE
SAIPEM SpA
Geom. Giovanni Taranto
Ordine degli Ingegneri della Provincia di Milano n. 20788
Ai sensi del D.P.R. 328/2001 e del D.P.R. 137/2012
Firma digitale valida secondo la normativa vigente
TIM CA Corporate Root CA
Data: 2014.03.31 12:00:00 +02'00'

ALTA SORVEGLIANZA	Verificato	Data	Approvato	Data
ITALFERR				

COMMESSA	LOTTO	FASE	ENTE	TIPO DOC.	OPERA/DISCIPLINA	PROGR.	REV.	SCALA
IN05	00	D	E2	W9	GA2500	001	0	1:200

PROGETTAZIONE GENERAL CONTRACTOR

Rev.	Data	Descrizione	Redatto	Data	Verificato	Data	Approvato	Data
0	31/03/14	EMISSIONE PER CDS		31/03/14		31/03/14		31/03/14
1								
2								
3								

Autorizzato/Data
Commessa
Cepav due
Project Director
Ing. F. Cipriani

Data:

Saipem S.p.a. COMM. 032121 | Data: 31/03/14 | Doc.n.30431_04.dwg

Progetto cofinanziato dalla Unione Europea

CUP: F81H91000000008

Scala di plot: 1:1