

DISEGNI DI RIFERIMENTO

DESCRIZIONE

-PLANIMETRIA LINEA AC DA KM 121+624.970 A KM 121+624.970
 -PLANIMETRIA LINEA AC DA KM 121+624.970 A KM 122+624.970
 -PROFILO LONGITUDINALE - ASSE LINEA AC DA KM 117+624.970 A KM 124+414.970
 -PLANIMETRIA DI UBICAZIONE DELL'OPERA


CODICE
 IN550002P7F0001118
 IN550002P7F0001119
 IN550002P7F0001120
 IN550002P7F0001011
 IN550002P7F001100001

NOTE GENERALI

1 - TUTTE LE MISURE SONO ESPRESSE IN CM
 2 - LE QUOTE ALTIMETRICHE SONO ESPRESSE IN M s.l.m.

CARATTERISTICHE DEI MATERIALI

PROFILO GENERALE DELL'OPERA SCALA 1:2000/200

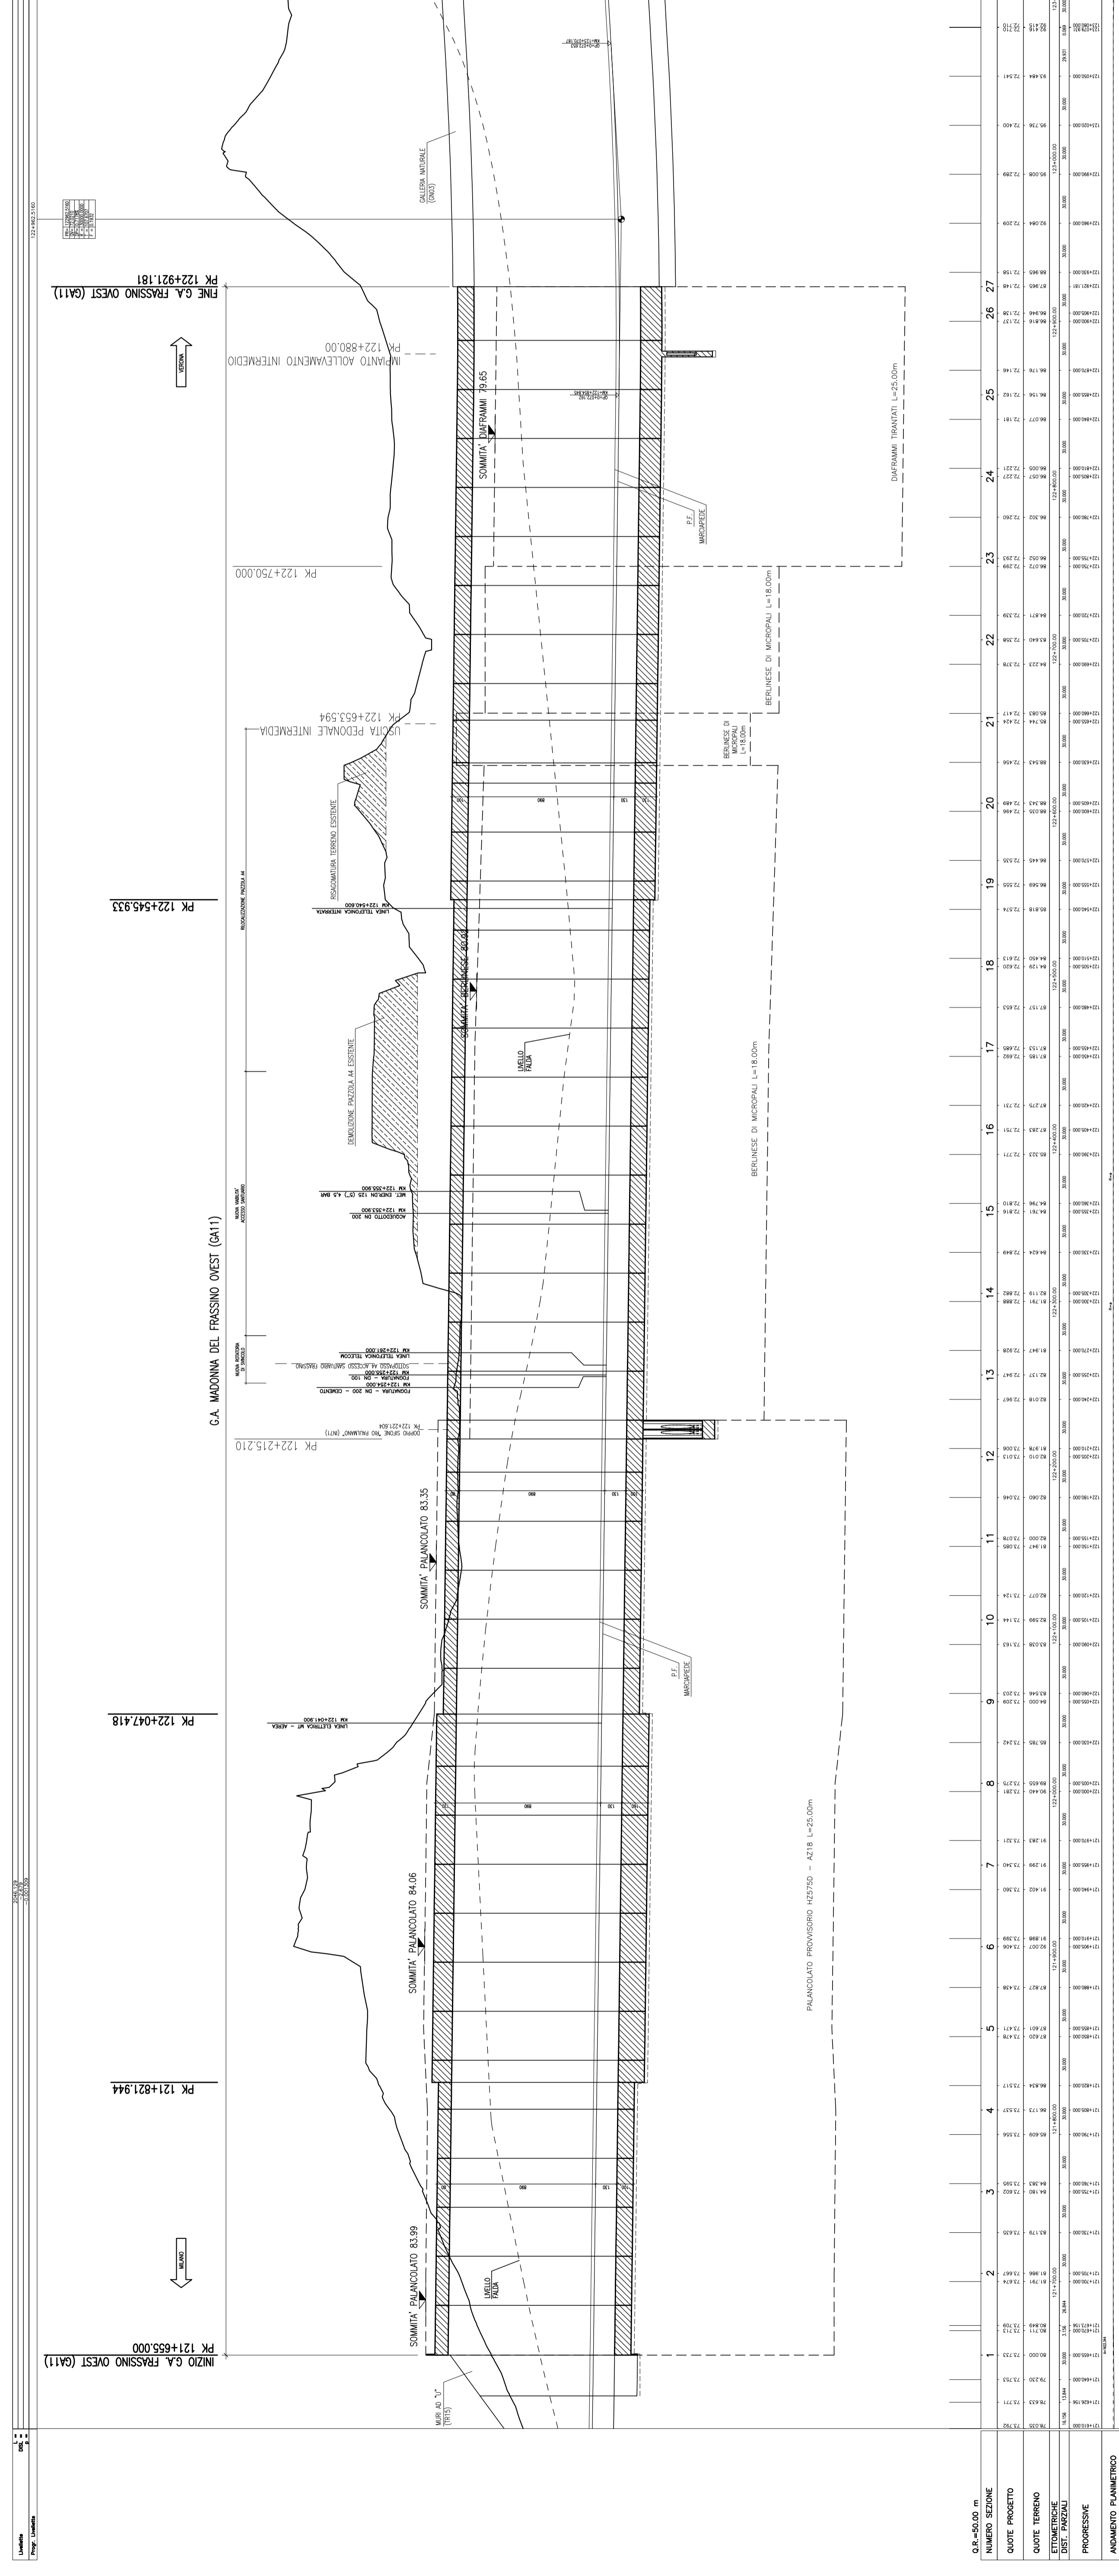

COMITENTE:



ATA SORREGGIANZA




GENERAL CONTRACTOR:



INFRASTRUTTURE FERROVIARIE STRATEGICHE DEFINITE DALLA LEGGE OBIETTIVO N. 443/01

LINEA A.V./A.C. TORINO - VENEZIA Tratta MILANO - VERONA
 Lotto funzionale Brescia-Verona
 PROGETTO DEFINITIVO

LINEA A.C. MILANO-VERONA
 GALLERIA ARTIFICIALE "MADONNA DEL FRASSINO OVEST"
 PROFILO GENERALE DELL'OPERA

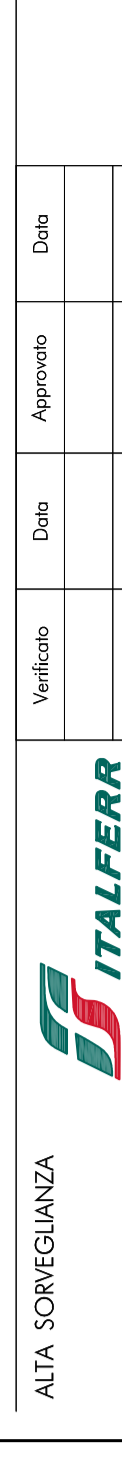

COMMESSA LOTTO FASE ENTE TIPO COD. OPERAZIONE PROG. REV. SCALA
 I N 0 5 0 0 D E 2 F 6 SA 1 1 0 0 0 0 1 1 2000/200

PROGETTAZIONE GENERAL CONTRACTOR

Rev.	Data	Descrizione	Autore	Data	Approvato	Consensato
0	21/03/14	EMMISSIONE PER CD	ARELLO	31/03/14	DI NUNDO	13/03/14
1	03/07/14	REVISIONE PER CD	ARELLO	03/07/14	LAZZARI	01/07/14
2						
3						