


DESCRIZIONE	CODICE
- PLANIMETRIA DI UBICAZIONE DELL'OPERA	IN0500DE2P7GA1100001
- PROFILO GENERALE DELL'OPERA	IN0500DE2P8GA1100001
- OPERE SOSTEGNO SCAVI - PLAN. DI PROGETTO E DI TRACCIAMENTO	IN0500DE2P8GA1102002
- OPERE SOSTEGNO SCAVI - SEZIONE E PIANI TIPO	IN0500DE2W8GA1102001
- OPERE SOSTEGNO SCAVI - PARTICOLARI COSTRUTTIVI	IN0500DE2P8GA1102001

NOTE GENERALI

- 1 - TUTTE LE MISURE SONO ESPRESSE IN CM
- 2 - LE QUOTE ALTIMETRICHE SONO ESPRESSE IN M S.L.M.
- 3 - PER CONSENTIRE LA REALIZZAZIONE DEL MANUFATTO CHE ALLOGGIA IL DOPPIO SIFONE "RID PAULMANO" (N71) MANTENENDO IN ESERCIZIO IL CANALE ESISTENTE, SI PREVEDE LA DEVIAZIONE PROVVISORIA DEL CANALE PER UN TRATTO DI 80M MEDIANTE LA POSA DI TUBI ARMO \varnothing 1800mm.

CARATTERISTICHE DEI MATERIALI

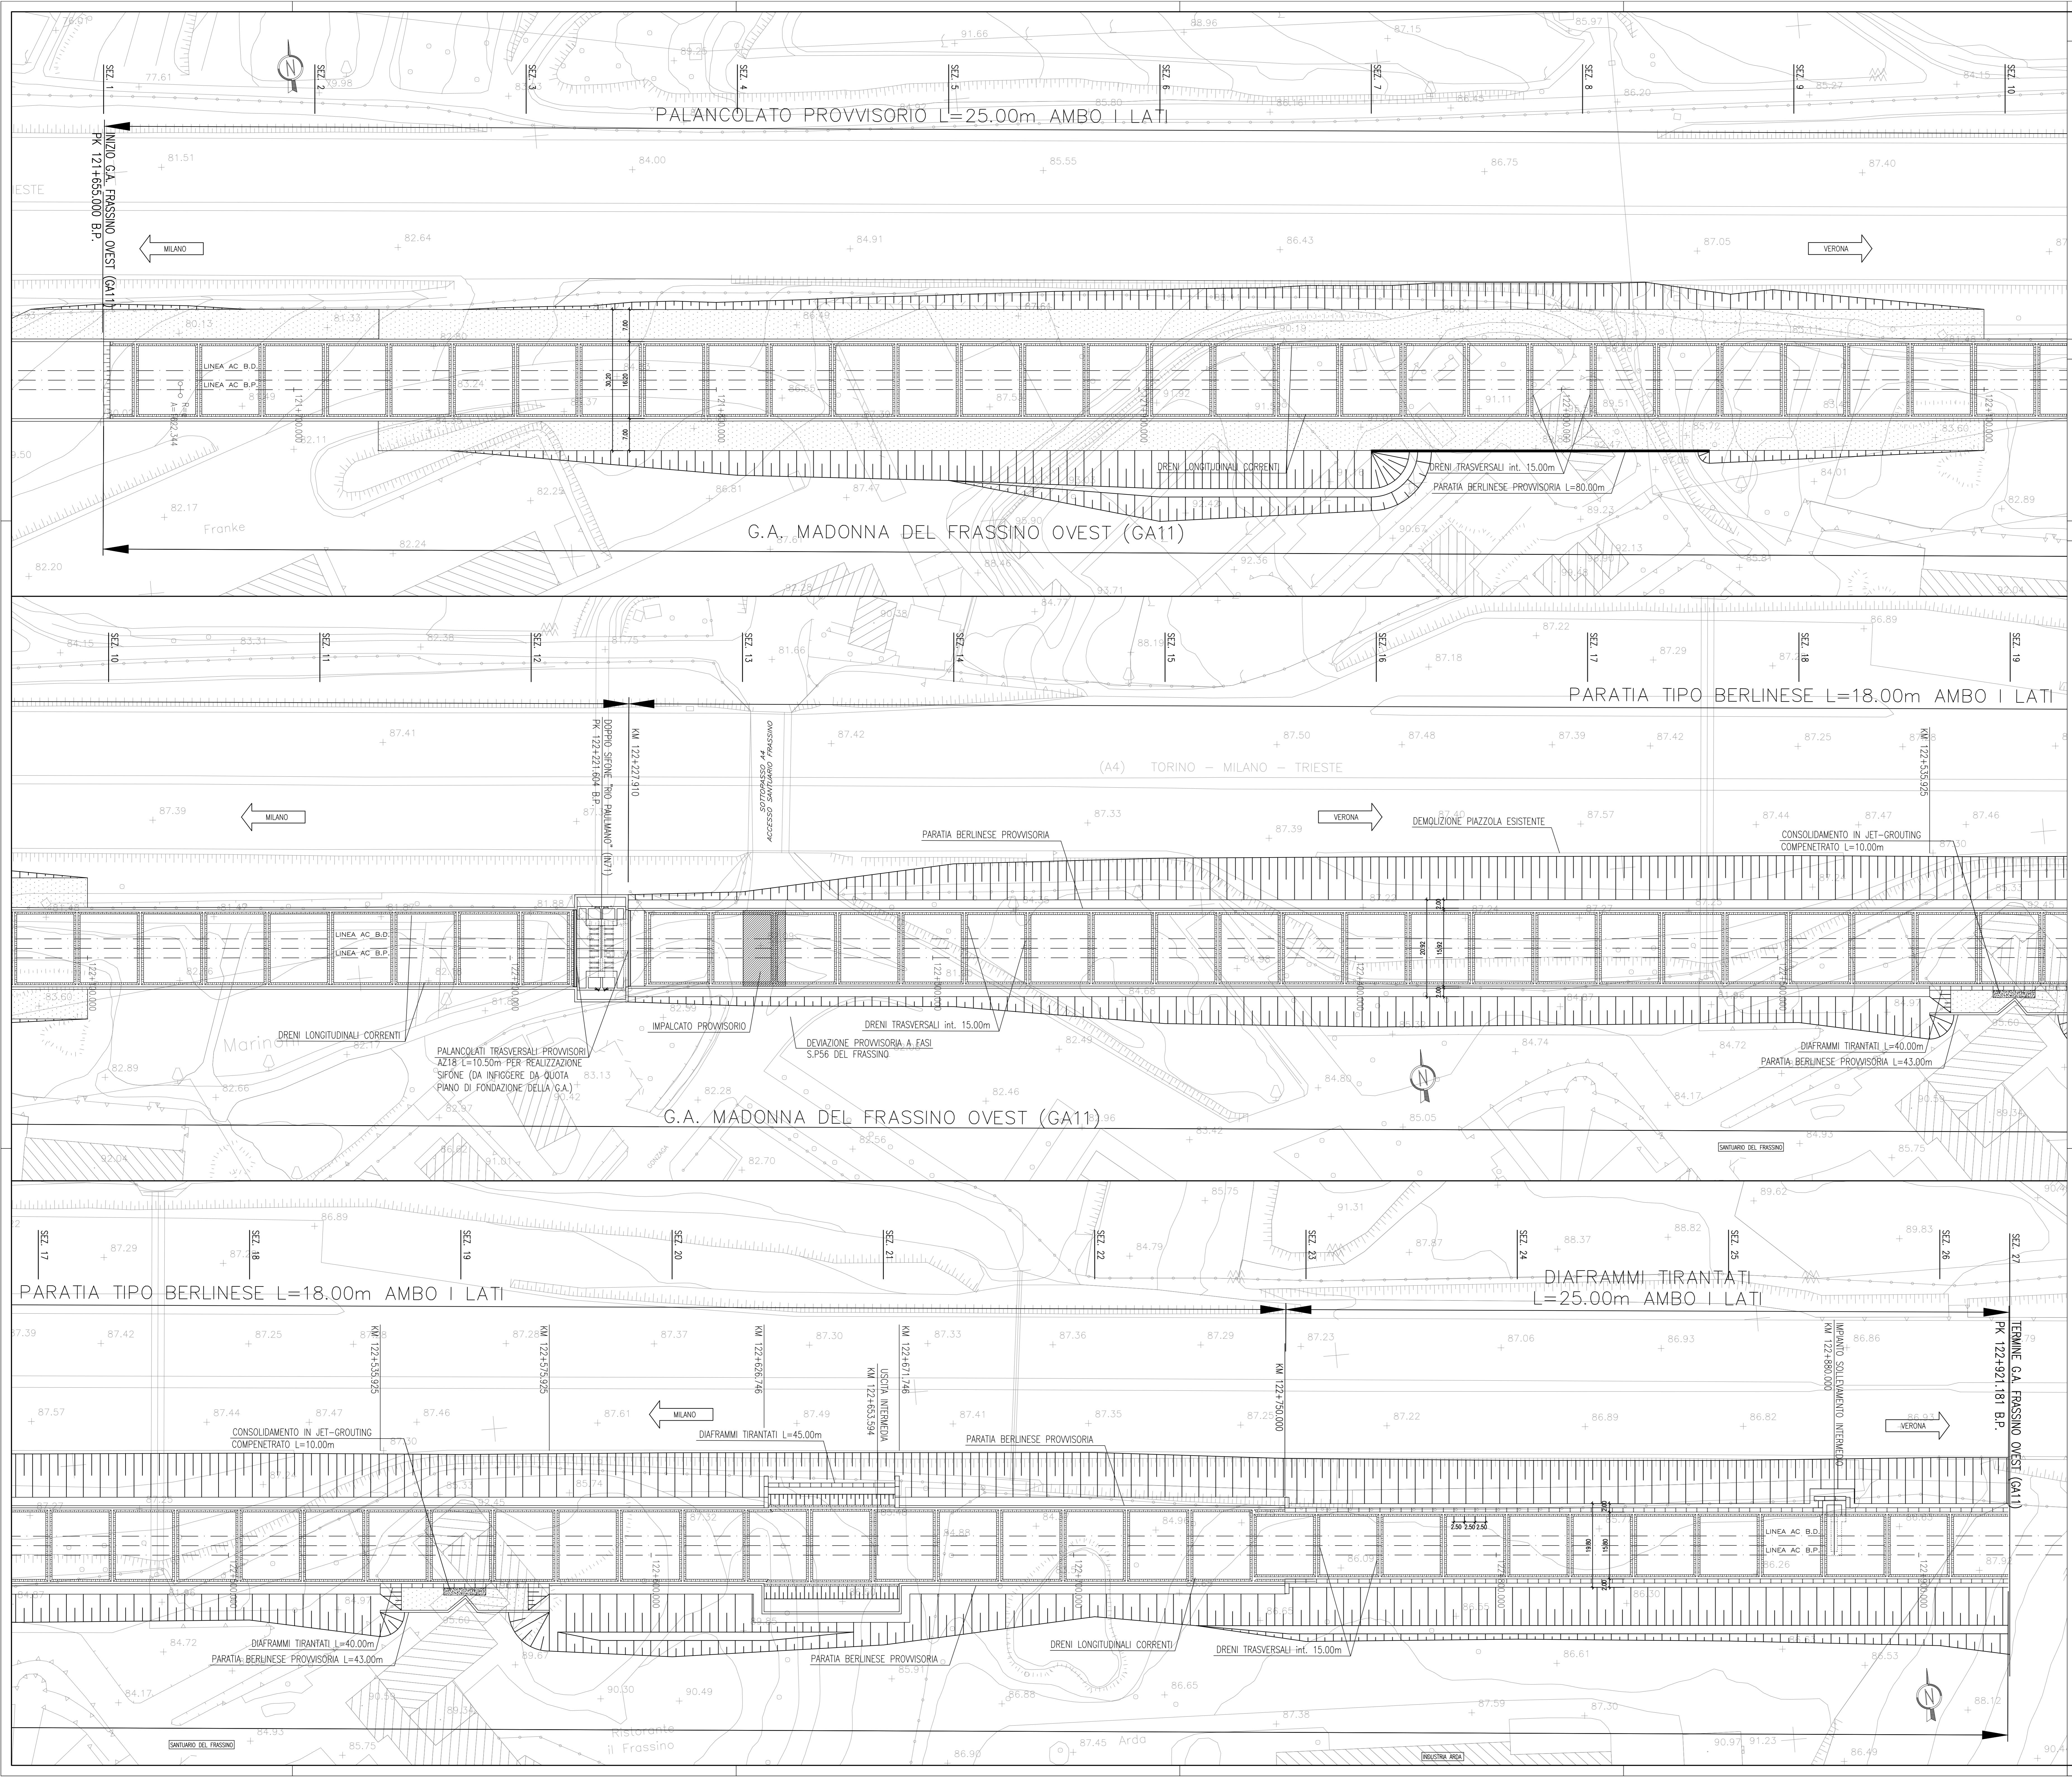

COMMITTENTE:

ALTA SOVRIGLIANZA:

GENERAL CONTRACTOR:

INFRASTRUTTURE FERROVIARIE STRATEGICHE DEFINITE DALLA LEGGE OBIETTIVO N. 443/01

LINEA A.V./A.C. TORINO - VENEZIA Tratta MILANO - VERONA
Lotto funzionale Brescia-Verona
PROGETTO DEFINITIVO

LINEA A.C. MILANO-VERONA
GALLERIA ARTIFICIALE "MADONNA DEL FRASSINO" OVEST
PIANTA SCAVI

ALTA SOVRIGLIANZA

Verificato	Data	Approvato	Data

COMMESSA LOTTO FASE ENTE TIPO DOC. OPERA/DESCRIZIONE PROG. REV. SCALA

IN05 010 D E2 P8 GA11/102 001 1 1:500

Rev.	Data	Descrizione	Redatto	Data	Verificato	Data	Approvato	Data	Consortio
0	31/03/14	EMISSIONE PER CDS	AVELLO	31/03/14	DI NARDO	31/03/14	LAZZARI	31/03/14	Cepav due
1	01/07/14	REVISIONE PER CDS	AVELLO	01/07/14	DI NARDO	01/07/14	LAZZARI	01/07/14	Cepav due
2									
3									

SAIPEM S.p.a. COMM. 032121

Progetto cofinanziato dalla Unione Europea

Scalo di pilot: 1

Autore/Contraente/Consortio

ITAFERR

Cepav due

Project Director

SAIPEM

Doc. N. IN0500DE2P8GA11020011

Date: 01/07/14

CUP: F81H910000008