



PIANTA SCALA 1:100

SVILUPPO TOTALE GALLERIA ARTIFICIALE 45110

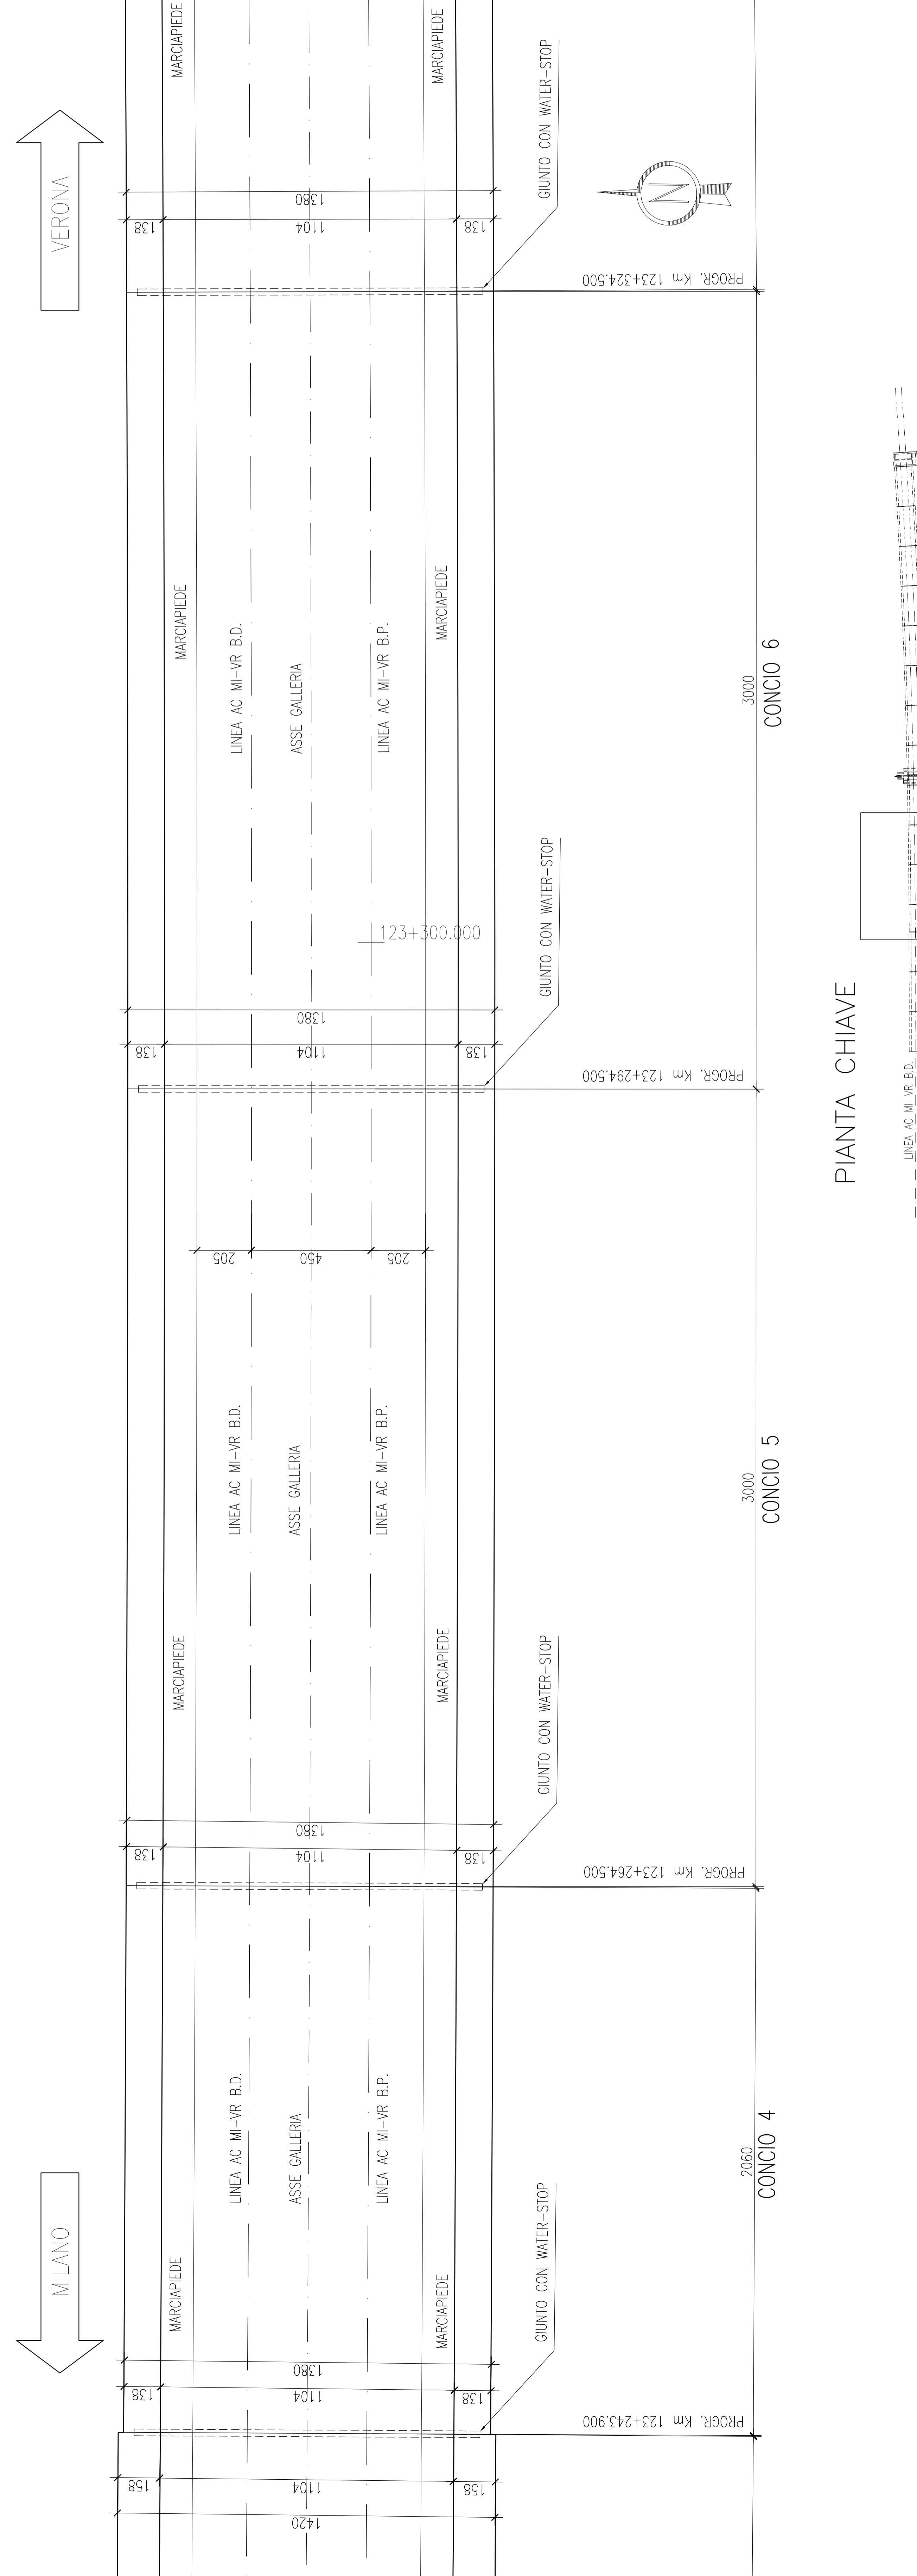

PROFILO LONGITUDINALE SCALA 1:100

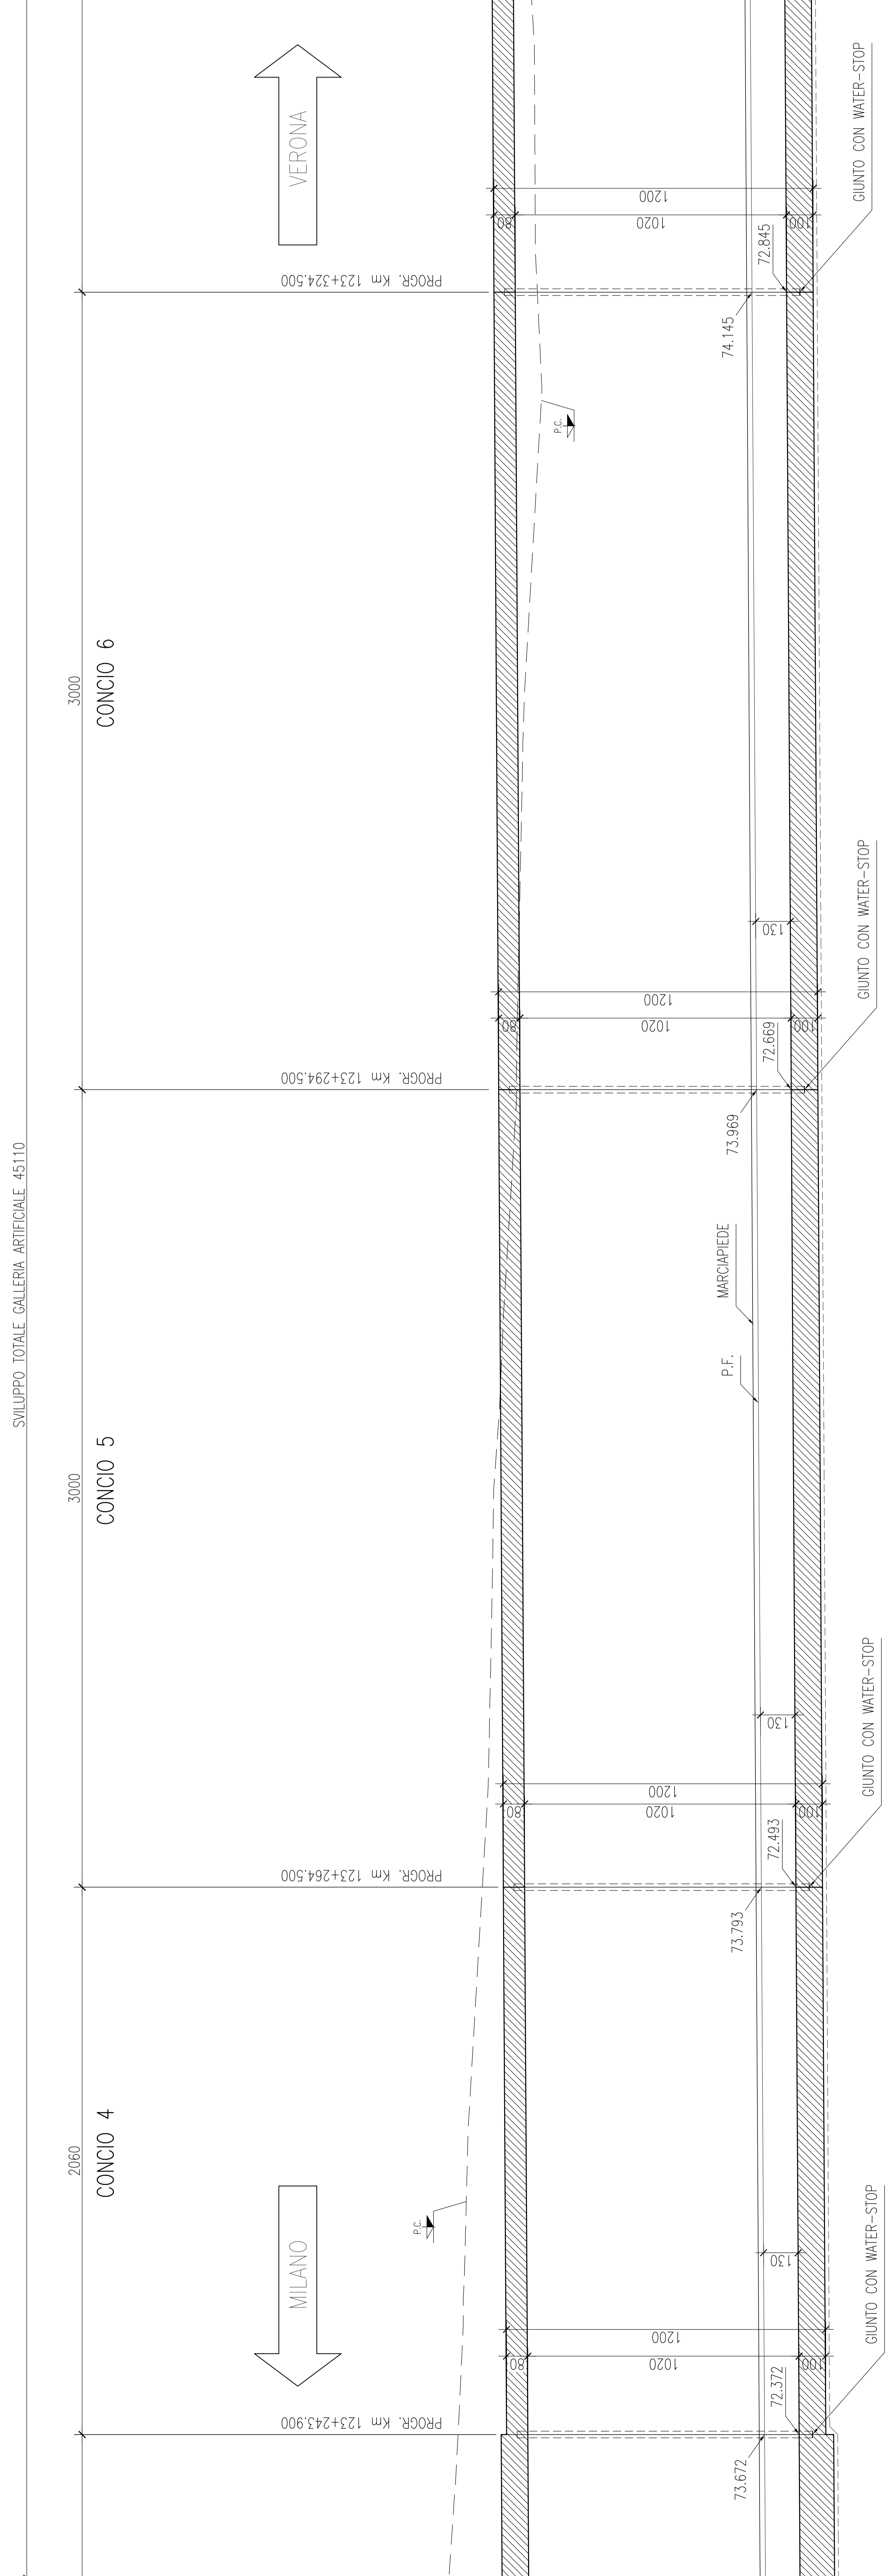

DISEGNI DI RIFERIMENTO

DESCRIZIONE	CODICE
-PIANIMETRA DI UBICAZIONE DELL'OPERA	INS50002P72GAI200001
-PROFILO GENERALE DELL'OPERA	INS50002P72GAI200001
-SEZIONI TIPO GALLERIA	INS50002P72GAI200001

NOTE GENERALI

- TUTTE LE MISURE SONO ESPRESSE IN CM
- LE QUOTE ALTIMETRICHE SONO ESPRESSE IN m s.l.m.

CARATTERISTICHE DEI MATERIALI

- CALCESTRUZZO MAGRO PER SOTTOFONDO**
- CONGLOMERATO CEMENTIZIO TIPO
 - TIPO DI CEMENTO
 - CLASSE DI RESISTENZA
- CALCESTRUZZO PER GETTO IN OPERA - GALLERIA ARTIFICIALE E MASSETTO PENDENZA**
- CONGLOMERATO CEMENTIZIO TIPO
 - TIPO DI CEMENTO
 - CLASSE DI RESISTENZA
 - CLASSE DI CONSISTENZA SLUMP
 - CLASSE DI ESPOSIZIONE
- CALCESTRUZZO PER GETTO IN OPERA - MASSETTI DI PROTEZIONE**
- CONGLOMERATO CEMENTIZIO TIPO
 - TIPO DI CEMENTO
 - CLASSE DI RESISTENZA
 - CLASSE DI CONSISTENZA SLUMP
 - CLASSE DI ESPOSIZIONE
- ACCIAIO D'ARMATURA**
- RAPPORTO A/C MAX
 - COPRIFERRO

COMMITENTE: **RAI** RAI RIFORMAZIONE ITALIANA GRUPPO FERROVIE DELLO STATO ITALIANE

ATA SOGREGIANZA: **ITALFERR** CONTRATTI E SERVIZI

GENERAL CONTRACTOR: **Cepav due**

INFRASTRUTTURE FERROVIARIE STRATEGICHE DEFINITE DALLA LEGGE OBIETTIVO N. 443/01

LINEA A.V./A.C. TORINO - VENEZIA Tratta MILANO - VERONA
 Lotto funzionale Brescia-Verona
 PROGETTO DEFINITIVO

LINEA A.C. MILANO-VERONA
 GALLERIA ARTIFICIALE "MADONNA DEL FRASSINO" EST
 PIANTA E SEZIONE LONGITUDINALE - TAVOLA 2

PROIEZIONE GENERALE CONTRACTOR

Rev.	Data	Descrizione	Verificato	Data	Approvato	Data
0	15/05/14	EMISSIONE PER CDR	ARLLO	15/05/14	ARLLO	15/05/14
1	15/05/14	REVISIONE PER CDR	ARLLO	15/05/14	ARLLO	15/05/14
2						
3						

COMMESSA: LOTO FASE ENTE TIPO/OC. OPERAZIONE. PROG. REV. SCALA

IN05 **00** **E2** **BA** **9A1200** **002** **1** **1:100**

PROGETTOREDATTO

Rev.	Data	Descrizione	Verificato	Data	Approvato	Data
0	15/05/14	EMISSIONE PER CDR	ARLLO	15/05/14	ARLLO	15/05/14
1	15/05/14	REVISIONE PER CDR	ARLLO	15/05/14	ARLLO	15/05/14
2						
3						

Scalpa S.p.A. COMM. 032/21 | Data: 01/07/14 | Doc. N. INS50002P72GAI2000021 | CUP: F51H100000008