



PLANIMETRIA

SCALA 1:100

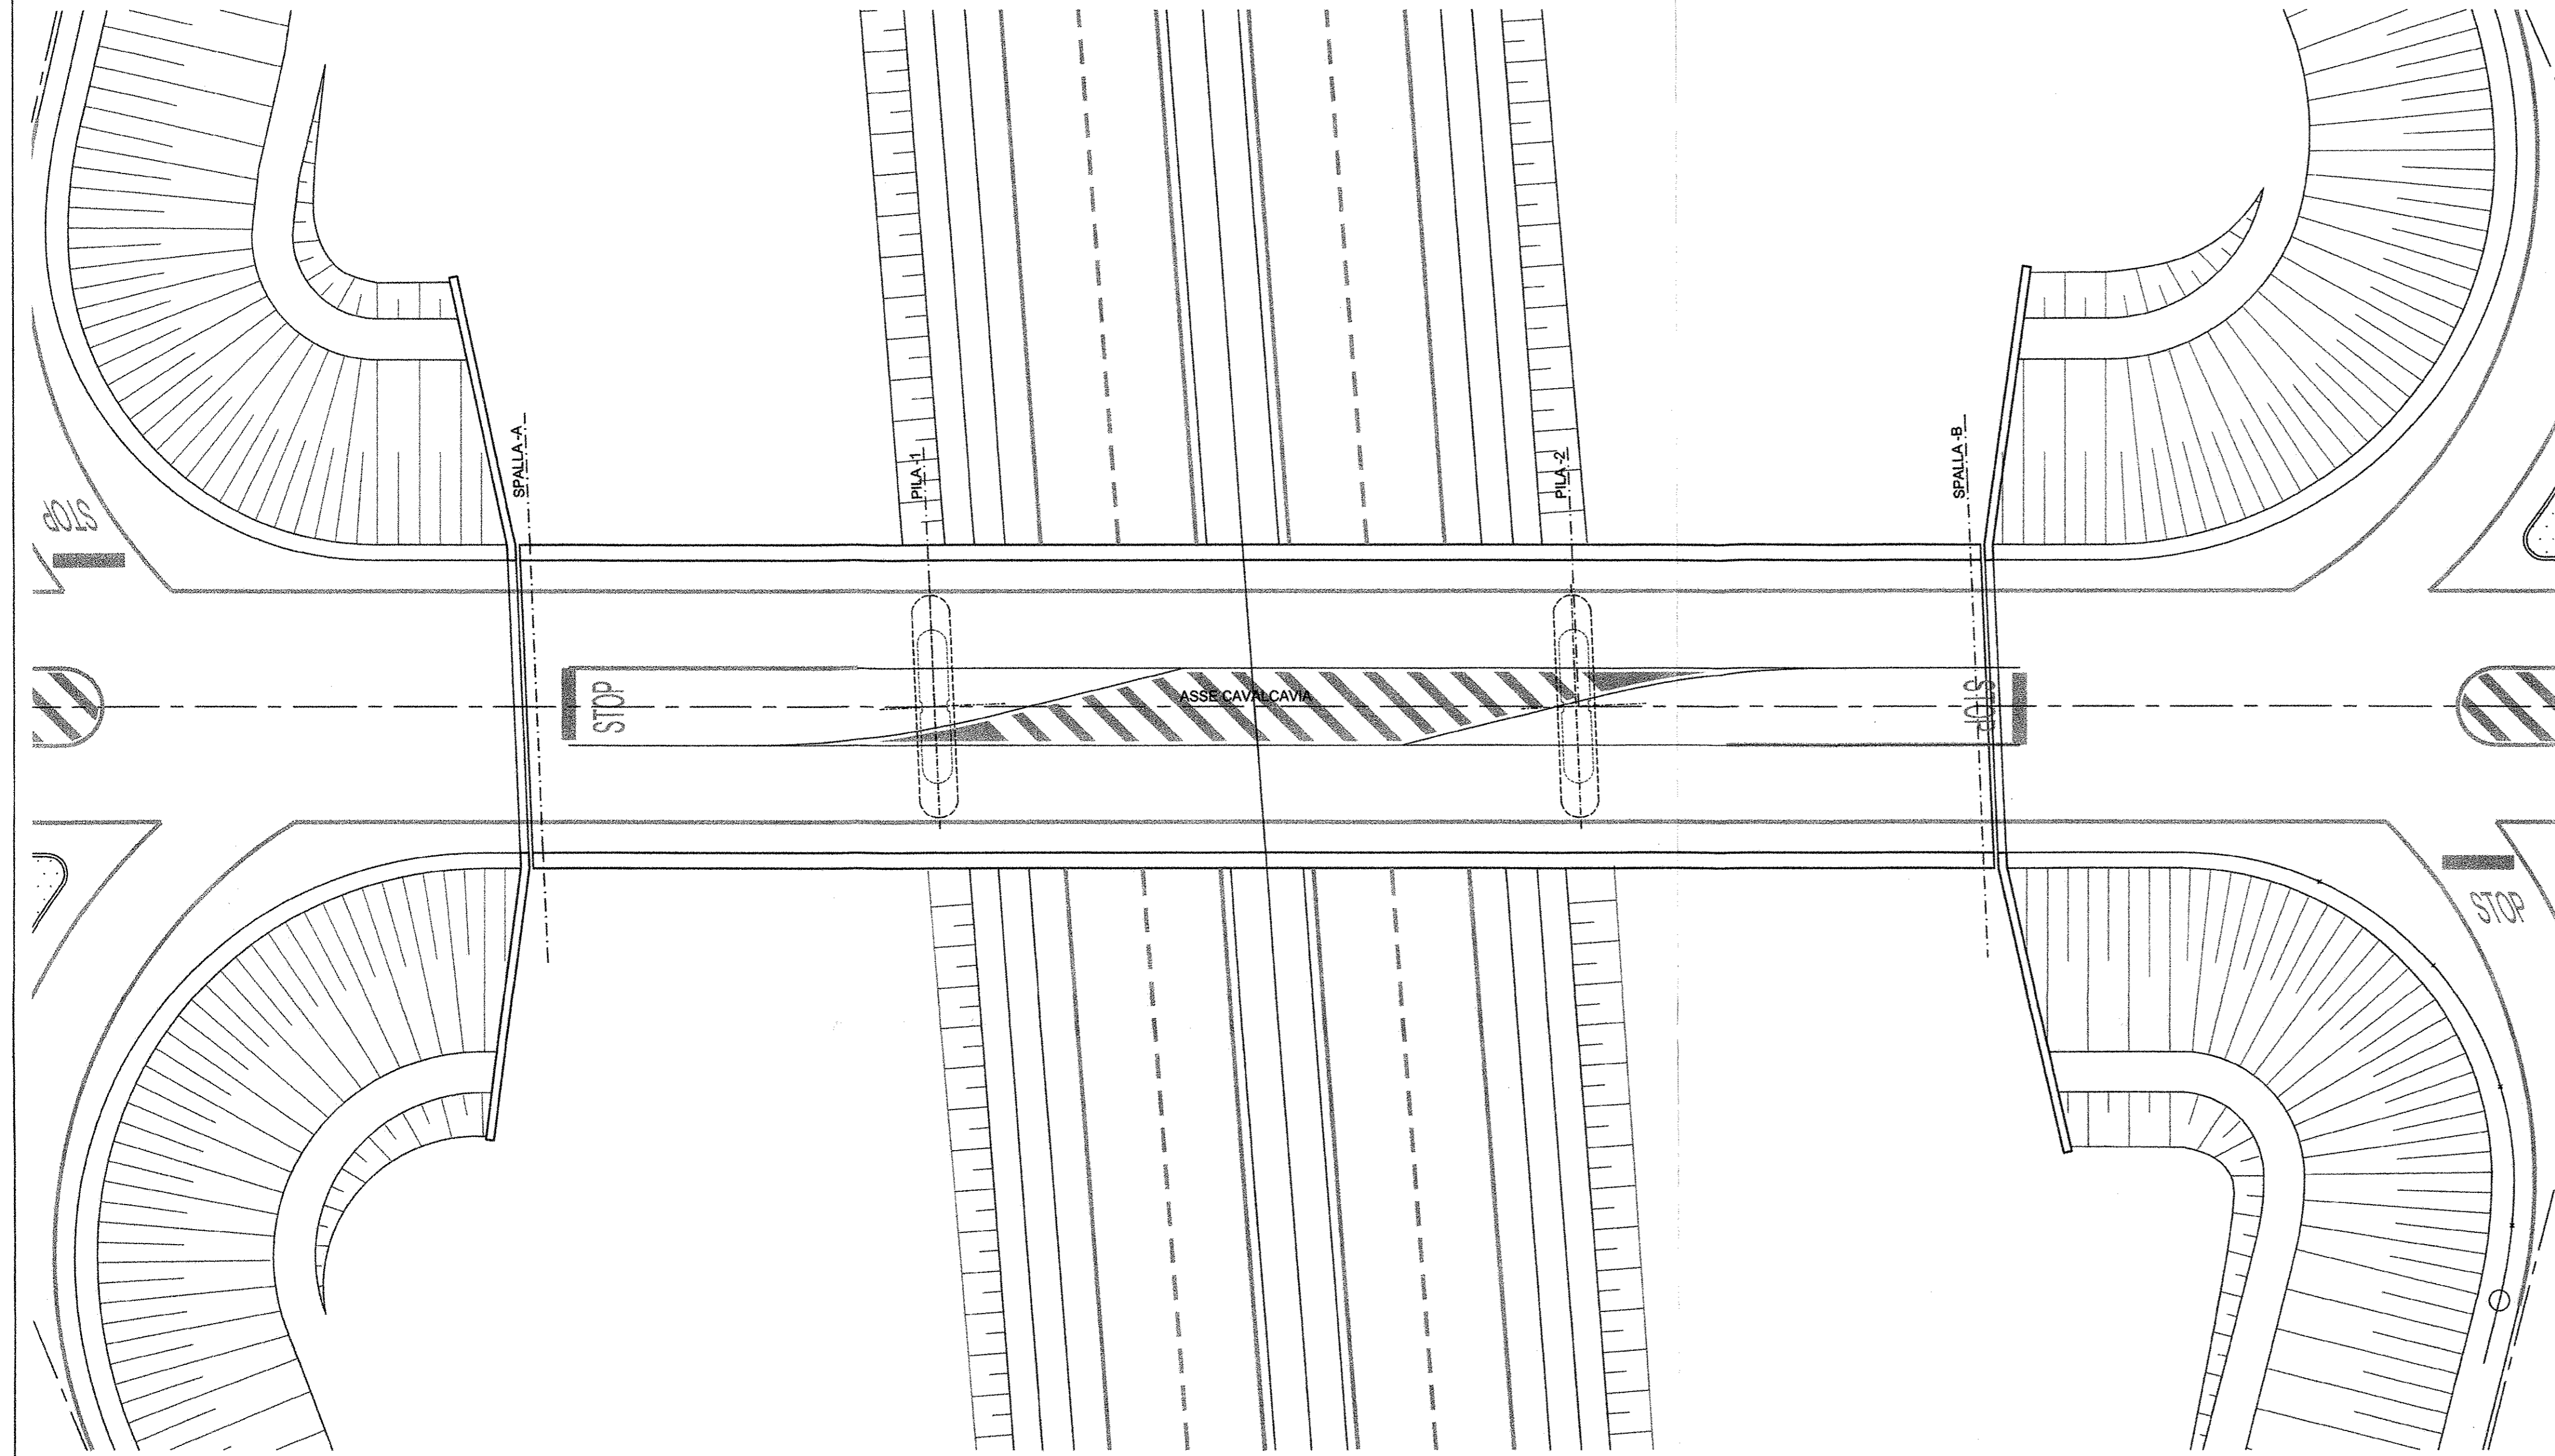


SEZIONE TIPO

SCALA 1:100

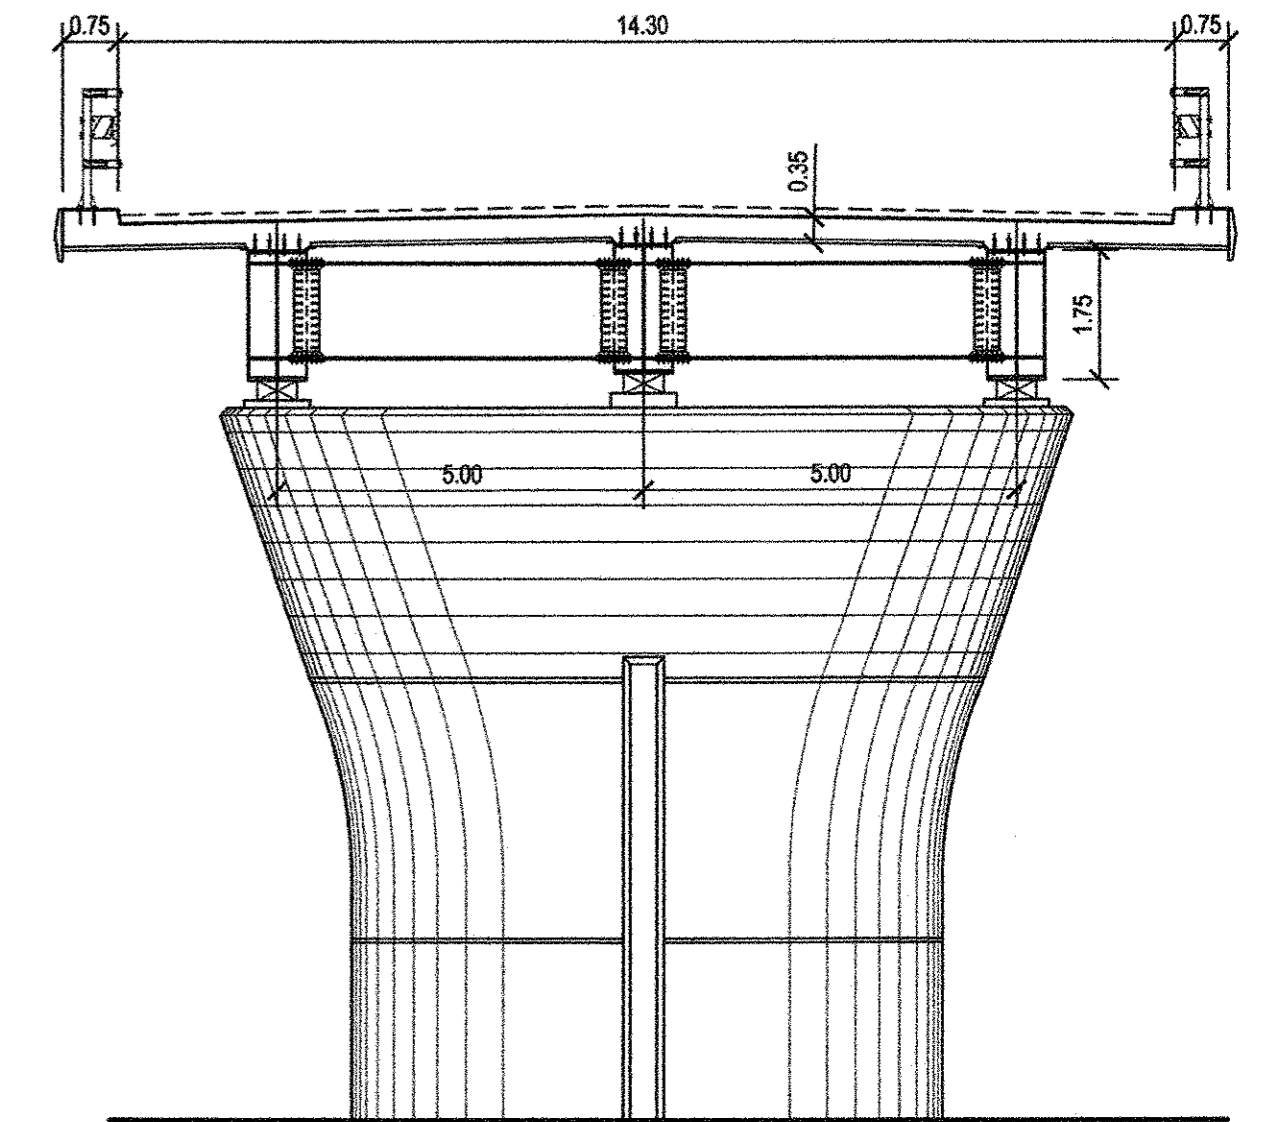

PROSPETTO

SCALA 1:100

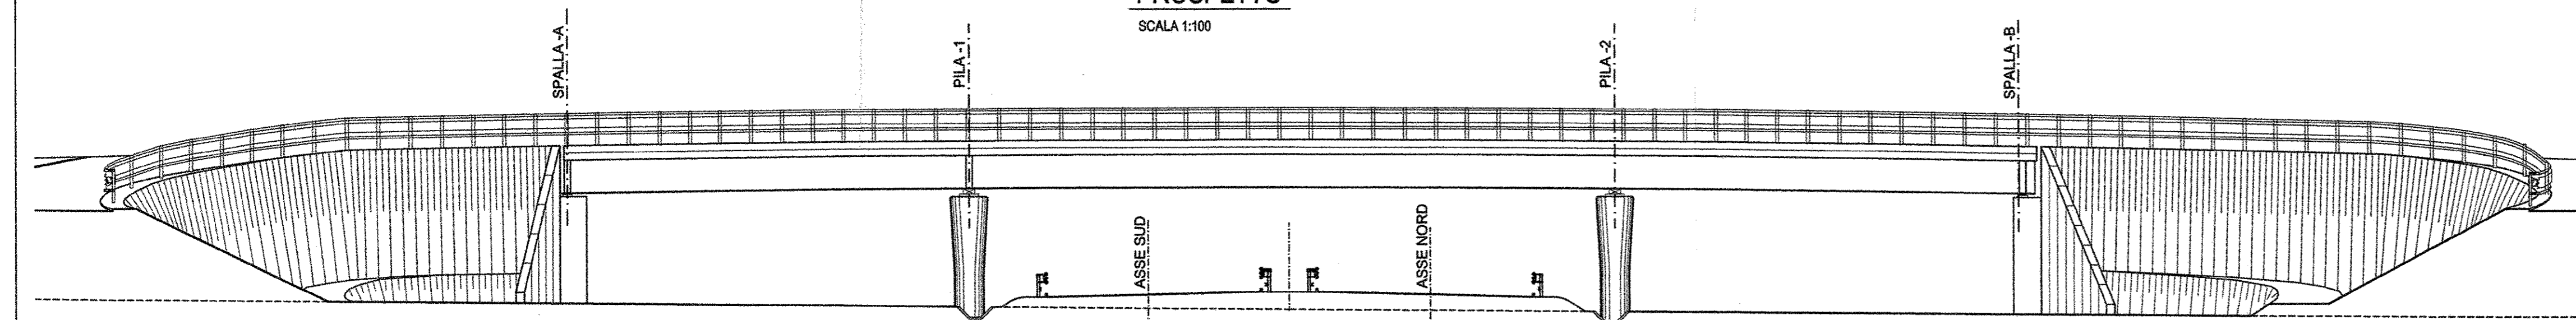

ANAS S.p.A.
Direzione Centrale Programmazione Progettazione

LAVORI DI COSTRUZIONE DELLA
S.S.106 JONICA (E90) - CAT. B -
MEGALOTTO 9
 DALLO SVINCOLO AEROPORTO S.ANNA (KM 235+800)
 A MANDATORICCIO (KM 306+000)

PROGETTO PRELIMINARE - STUDIO DI IMPATTO AMBIENTALE

<p>GRUPPO DI PROGETTAZIONE ANAS</p> <p><i>RESPONSABILE DI SETTORE</i> Dott. Arch. Giuseppe Barilà</p> <p><i>RESPONSABILE DI ITINERARIO</i> Dott. Ing. Giulio Petrizzelli</p> <p><i>RESPONSABILI TECNICI</i> Dott. Ing. Domenico Cirino Tracciati Dott. Ing. Marco Mancina Geotecnica Dott. Ing. Fulvio M. Soccodato Idraulica Dott. Ing. Davide Di Pietro Strutture Dott. Geol. Stefano Serangeti Geologia Dott. Arch. Barbara Bianchini Ambiente Dott. Ing. Francesco Bezzi Impianti Geom. Andrea F. Furlan Computi</p>	<p>PROGETTISTA: Dott. Ing. ANTONIO VALENTE <i>Ordine degli Ingegneri di Roma n° 20739</i></p> <p>ASSISTENZA ALLA PROGETTAZIONE</p> <p>RTI: PROGER SpA VIA Ingegneria Srl D'APPOLONIA SpA DE.MA.CO Srl</p>
---	--

22 LUG 2005 0 0 4 0 4 3

<small>Il Responsabile dello Studio di Impatto Ambientale</small> Dott. Arch. Barbara Bianchini Ord. Arch. Roma e Prov. N. 14321	VISTO: IL RESP. DEL PROCEDIMENTO Dott. Arch. GIUSEPPE BARILÀ	DATA PROTOCOLLO
--	--	---------------------------

PROGETTO PRELIMINARE
OPERE D'ARTE MINORI TIPO: CAVALCAVIA
PIANTA SEZIONE E PROSPETTO

CODICE PROGETTO	CODICE FILE	REVISIONE	FOGLIO	SCALA:
L07161	T00_OM02_STR_DT01B.DWG	B	01 di 01	1:100
C	-	-	-	-
B	Modificato secondo controllo ANAS	Meg-2005	Ing. Franchin	Ing. Di Pietro Ing. Petrizzelli
A	Emissione	Giù-2004	Ing. Franchin	Ing. Di Pietro Ing. Petrizzelli
REV.	DESCRIZIONE	DATA	VERIFICATO	CONTROLLATO APPROVATO