


### GALLERIA ARTIFICIALE SEZIONE TIPO CORRENTE

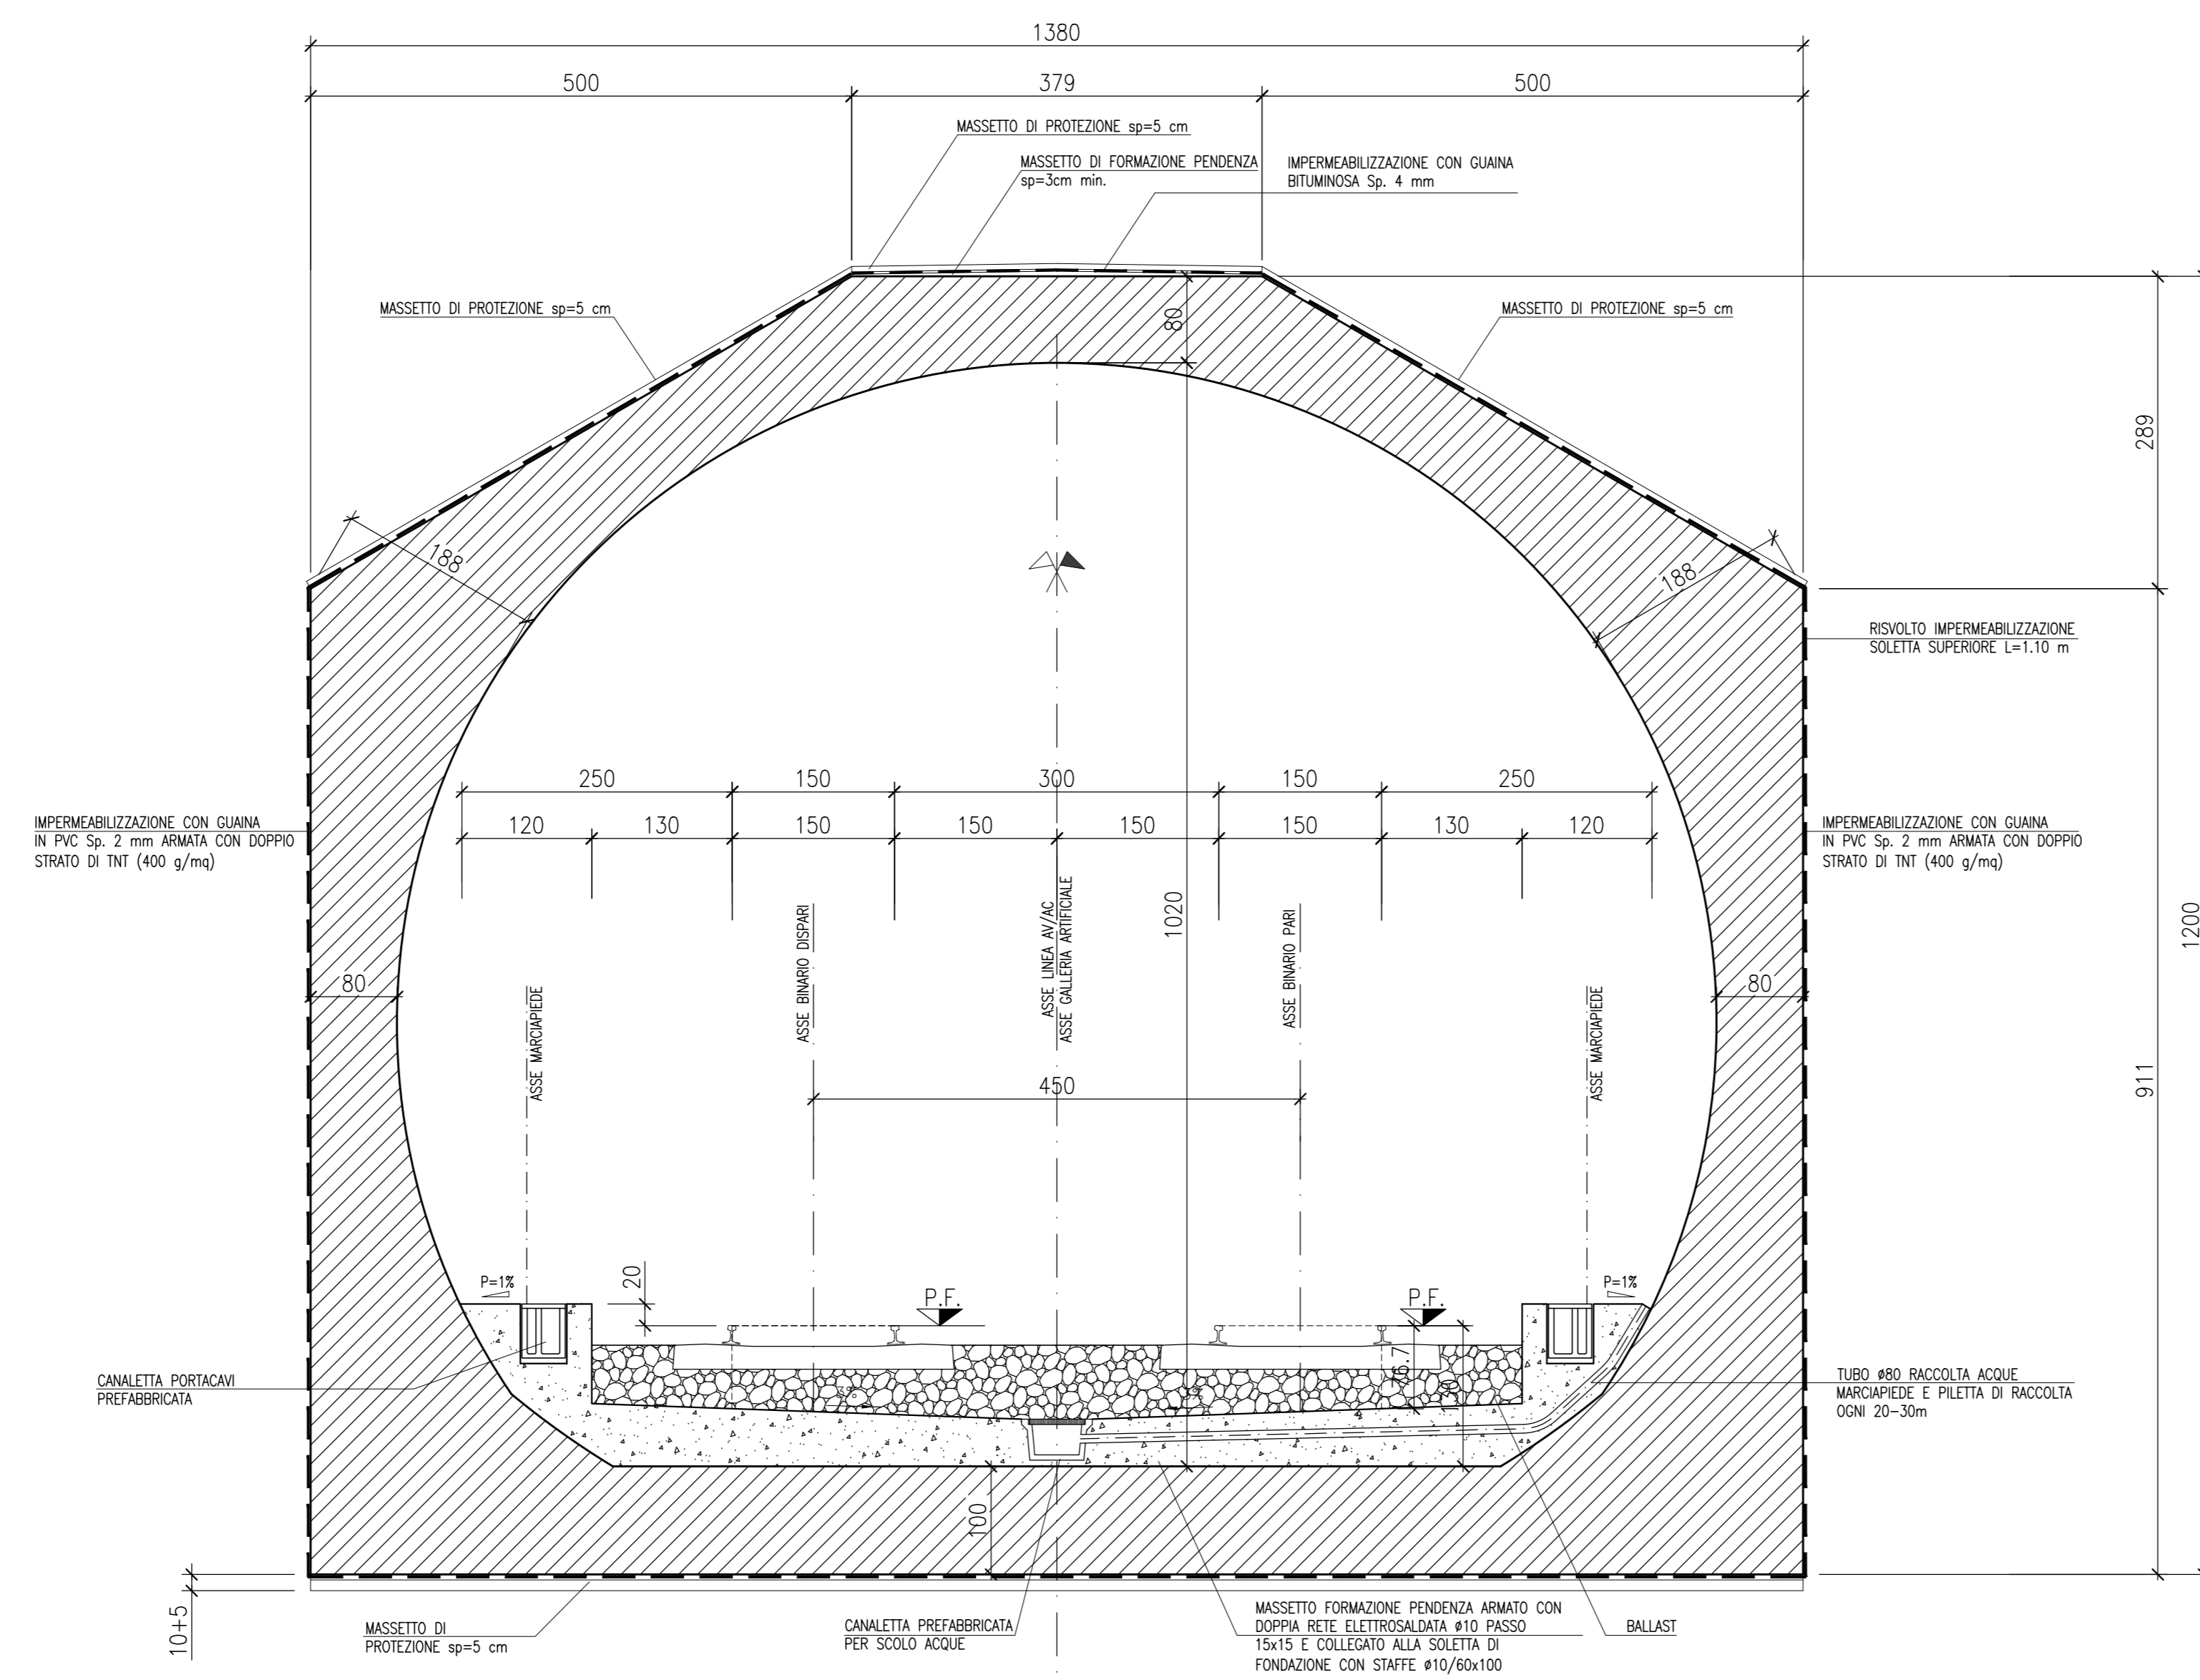

DISEGNI DI RIFERIMENTO	
DESCRIZIONE	CODICE
- GALLERIE ARTIFICIALI POLICENTRICHE - SEZIONI TIPO	IN0500DE2WBGA000005
- GALLERIE ARTIFICIALI - TROLOSCIO GALLERIA ARTIFICIALE POLICENTRICHE	IN0500DE2WBGA000006
- GALLERIE ARTIFICIALI - PARTICOLARI GALLERIA ARTIFICIALE POLICENTRICHE	IN0500DE2WBGA000007

#### NOTE GENERALI

- 1 - TUTTE LE MISURE SONO ESPRESSE IN CM
- 2 - LE QUOTE ALTIMETRICHE SONO ESPRESSE IN M S.L.M.

#### CARATTERISTICHE DEI MATERIALI

CALCESTRUZZO MAGRO PER SOTTOFONDO	
- CONGLOMERATO CEMENTIZIO TIPO	I
- TIPO DI CEMENTO	CEM I-V
- CLASSE DI RESISTENZA	Rm ≥ 15 MPa
CALCESTRUZZO PER GETTO IN OPERA - GALLERIA ARTIFICIALE E MASSETTO PENDENZA	
- CONGLOMERATO CEMENTIZIO TIPO	C2
- TIPO DI CEMENTO	CEM I-V
- CLASSE DI RESISTENZA	Rck ≥ 37 MPa
- CLASSE DI CONSISTENZA SLUMP	S3 + S4
- CLASSE DI ESPOSIZIONE	XC2 - (il calcestruzzo non è esposto ad attacco significativo dovuto a cicli di gelo e disgelo)
- RAPPORTO A/C MAX	0.50
- COPRIFERRO	40 mm
CALCESTRUZZO PER GETTO IN OPERA - MASSETTI DI PROTEZIONE	
- CONGLOMERATO CEMENTIZIO TIPO	G4
- TIPO DI CEMENTO	CEM III-IV
- CLASSE DI RESISTENZA	Rck ≥ 25 MPa
- CLASSE DI CONSISTENZA SLUMP	S3 + S4
- CLASSE DI ESPOSIZIONE	XC2 - (il calcestruzzo non è esposto ad attacco significativo dovuto a cicli di gelo e disgelo)
- RAPPORTO A/C MAX	0.55
ACCIAIO D'ARMATURA	
: Fe B 44 K SALDABILE PER DIAMETRI Ø ≤ 26	
: Fe B 38 K SALDABILE PER DIAMETRI Ø ≥ 26	
: fy/fyk ≤ 1.35 ; (ft/fy) MEDIO ≥ 1.13 COME DA D.M. GEN. 96	
: fy = SINGOLO VALORE DI SNERVAMENTO	
: fyk = VALORE NOMINALE DI RIFERIMENTO	
: ft = SINGOLO VALORE DI TENSIONE ROTTURA	
INCIDENZE ARMATURA (kg/mc)	
Fondazione	Elevazione
230	90

COMMITENTE: 

ALTA Sorveglianza: 

GENERAL CONTRACTOR: 

INFRASTRUTTURE FERROVIARIE STRATEGICHE DEFINITE DALLA LEGGE OBIETTIVO N. 443/01

LINEA A.V. /A.C. TORINO - VENEZIA Tratta MILANO - VERONA  
Lotto funzionale Brescia-Verona  
PROGETTO DEFINITIVO

LINEA A.C. MILANO-VERONA  
GALLERIA ARTIFICIALE "MANO DI FERRO"  
SEZIONI TIPO GALLERIA ARTIFICIALE

IL PROGETTISTA/INTORATORE: 

ALTA Sorveglianza: 

Verificato	Data	Approvato	Data

COMMESSA LOTTO FASE ENTE TIPO DOC. OPERA/DESCRIZIONE PROG. REV. SCALA

IN05 00 D E2 BB GA1300 001 1 1:50

Rev.	Data	Descrizione	Redatto	Verificato	Data	Approvato	Data	Autorizzato/Data
0	31/03/14	EMISSIONE PER CDS	AIELLO	31/03/14	DI NARDO	31/03/14	LAZZARI	31/03/14
1	01/07/14	REVISIONE PER CDS	AIELLO	01/07/14	DI NARDO	01/07/14	LAZZARI	01/07/14
2								
3								

Salpem S.p.a. COMM. 032121 | Data: 01/07/14 | Doc. N. IN0500DE2WBGA1300011

Scalo di pilot: 1