


DESCRIZIONE	CODICE
- PLANIMETRIA DI UBICAZIONE DELL'OPERA	IN0500DE2P8GA1300001
- PROFILO GENERALE DELL'OPERA	IN0500DE2P8GA1300001
- OPERE SOSTEGNO SCAVI - PIANTE SCAVI	IN0500DE2P8GA1302001
- OPERE SOSTEGNO SCAVI - SEZIONE E PIANTE TIPO	IN0500DE2P8GA1302001
- OPERE SOSTEGNO SCAVI - PARTICOLARI COSTRUTTI	IN0500DE2P8GA1302001

NOTE GENERALI

- 1 - TUTTE LE MISURE SONO ESPRESSE IN cm
- 2 - LE QUOTE ALTIMETRICHE SONO ESPRESSE IN m s.l.m.

CARATTERISTICHE DEI MATERIALI

PLANIMETRIA SCALA 1:500

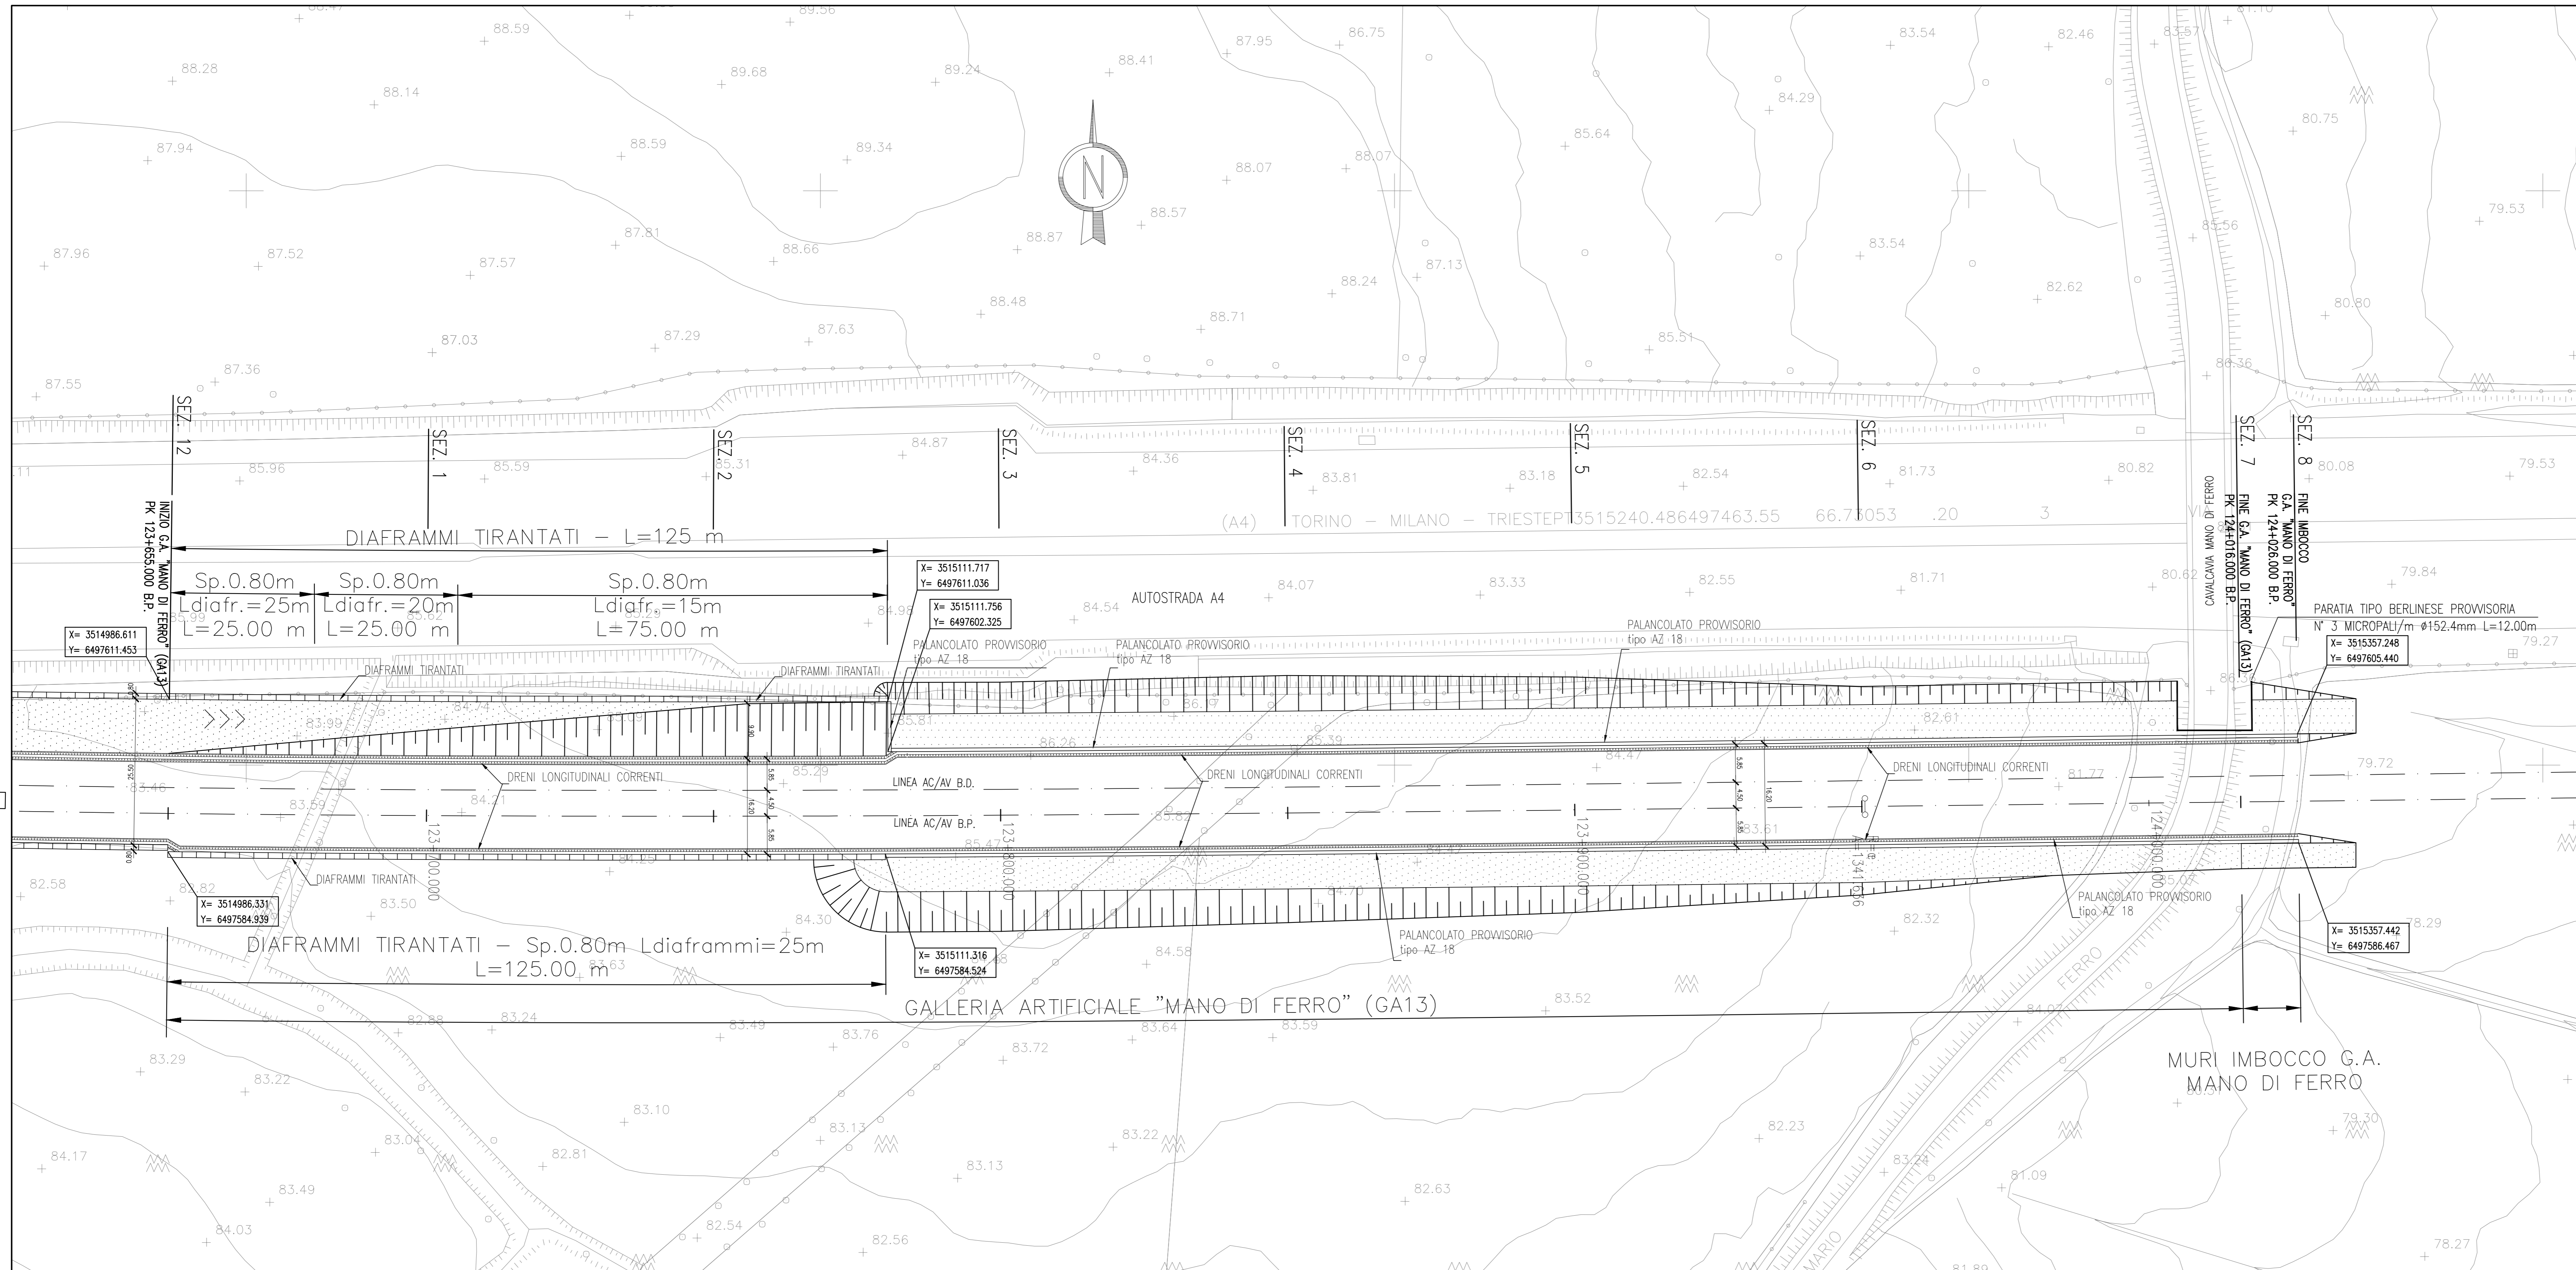

ALTA SUPERVISION:

GENERAL CONTRACTOR:

INFRASTRUTTURE FERROVIARIE STRATEGICHE DEFINITE DALLA LEGGE OBIETTIVO N. 443/01  
 LINEA A.V. /A.C. TORINO - VENEZIA Tratta MILANO - VERONA  
 Lotto funzionale Brescia-Verona  
 PROGETTO DEFINITIVO

LINEA A.C. MILANO-VERONA  
 GALLERIA ARTIFICIALE "MANO DI FERRO"  
 OPERE DI SOSTEGNO DEGLI SCAVI - PLAN. TRACCIAMENTO E PROGETTO

ALTA SUPERVISION	Verificato	Data	Approvato	Data

COMMESSA	LOTTO	FASE	ENTE	TIPO DOC.	OPERAZIONE	PROGR.	REV.	SCALA
IN05	010	D	E2	P8	GA13/02	002	1	1:500

PROGETTAZIONE GENERAL CONTRACTOR										Autorizzato/Date	
Rev.	Data	Descrizione	Redatto	Data	Verificato	Data	Approvato	Data	Consortio		
0	31/03/14	EMMISSIONE PER CDS	AIELLO	31/03/14	DI NARDO	31/03/14	LAZZARI	31/03/14	Cepav due		
1	01/07/14	REVISIONE PER CDS	AIELLO	01/07/14	DI NARDO	01/07/14	LAZZARI	01/07/14	Project Director		
2											
3											