


LUNGHEZZA TOTALE GALLERIA ARTIFICIALE POLICENTRICA 130000

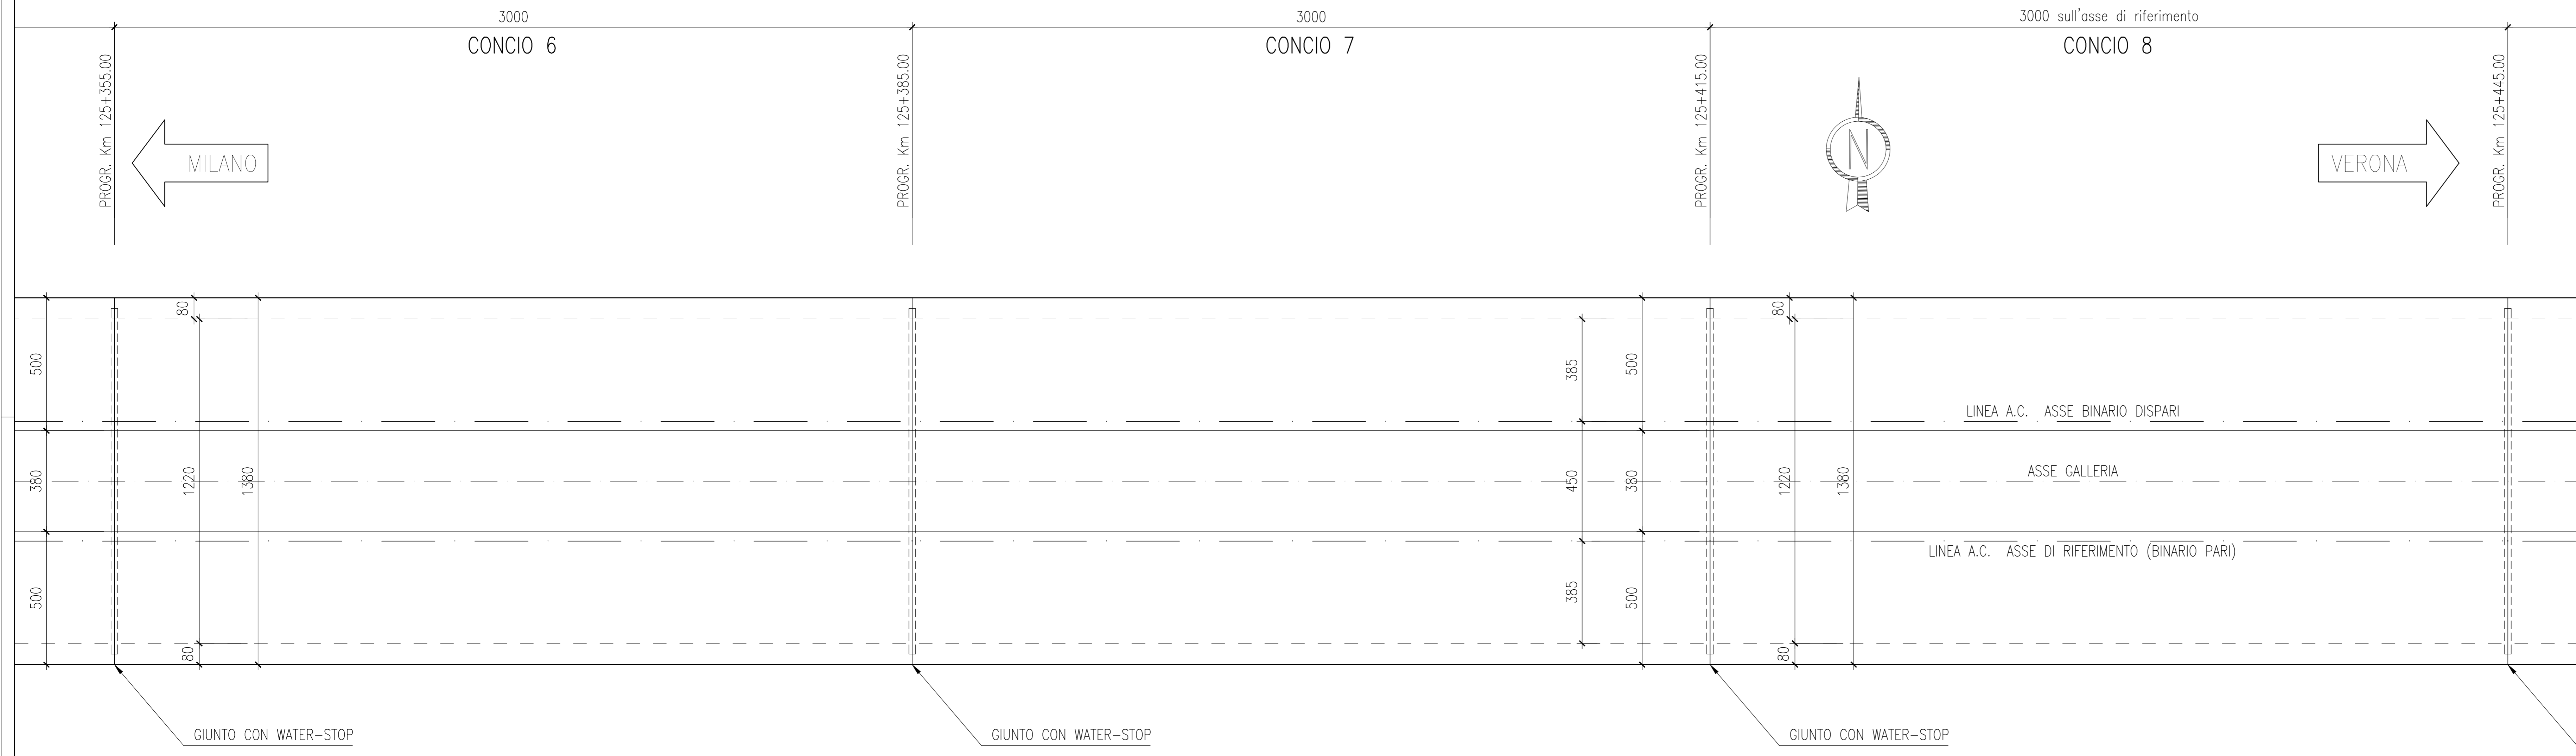


PIANTA CHIAVE

LINEA AC MI-VR B.D.
LINEA AC MI-VR B.R.

PROFILO LONGITUDINALE SCALA 1:100

LUNGHEZZA TOTALE GALLERIA ARTIFICIALE POLICENTRICA 130000

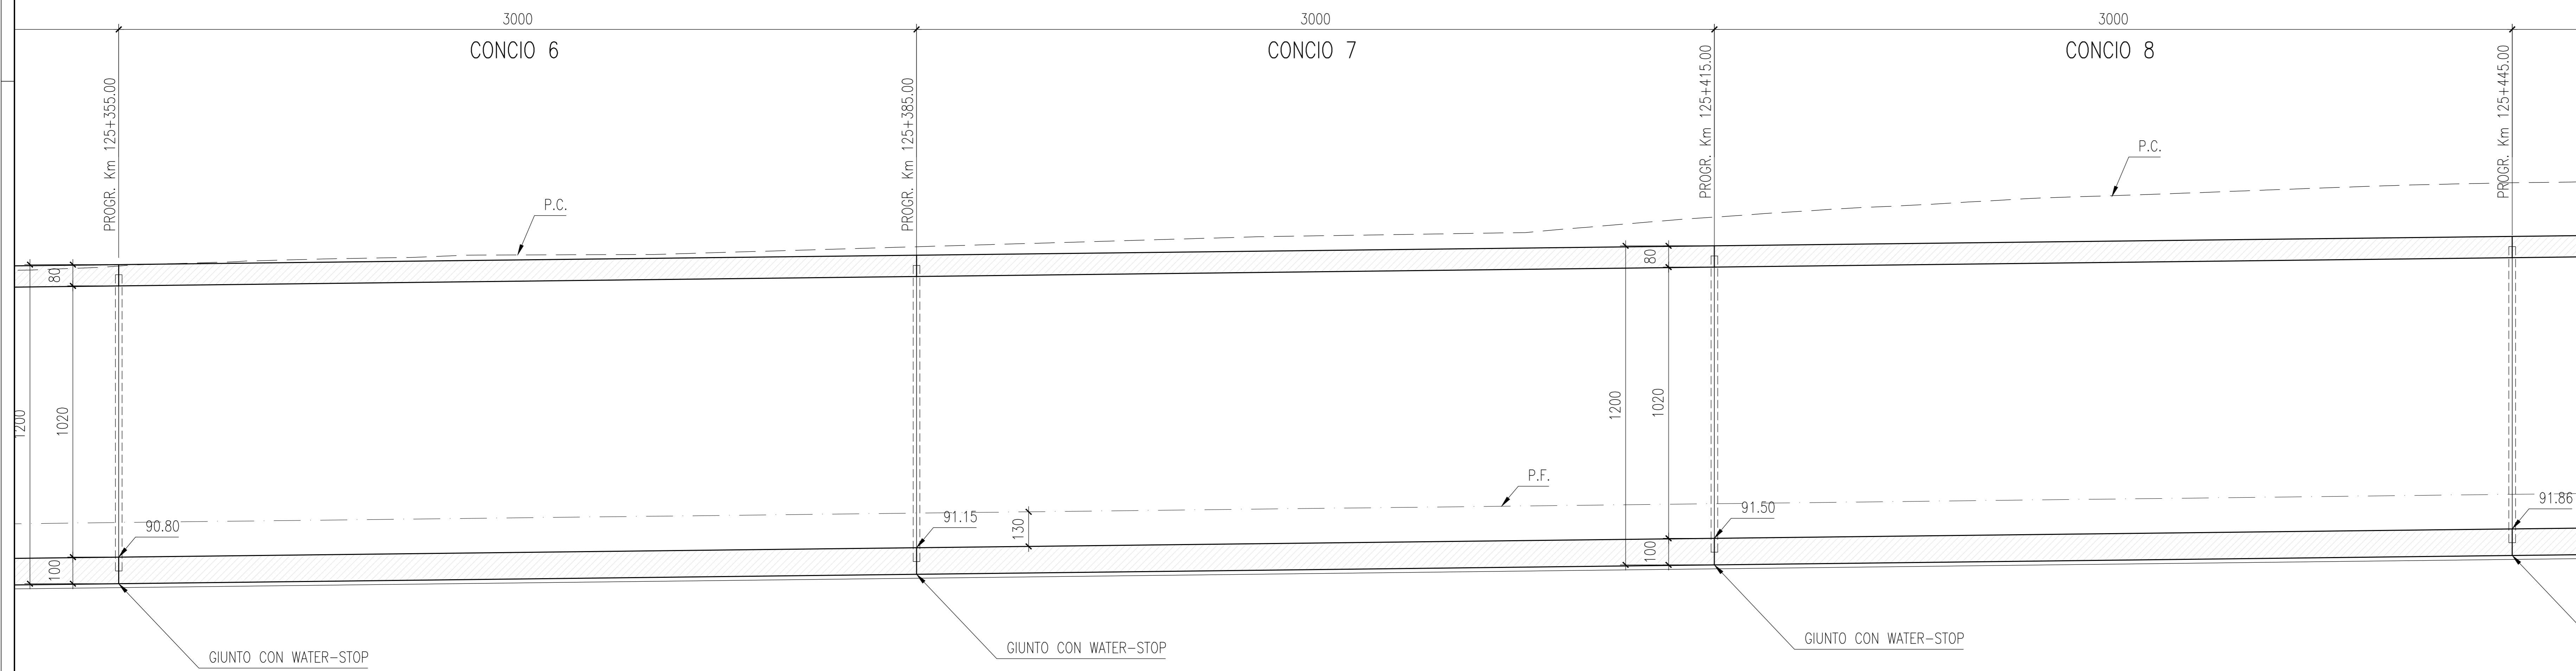

24000 sull'asse di riferimento
(interasse nicchie)

DISEGNI DI RIFERIMENTO

DESCRIZIONE	CODICE
-PLANIMETRIA DI UBICAZIONE DELL'OPERA	A202000E2P7GA1400001
-PROFILO GENERALE DELL'OPERA	A202000E2P8GA1400001
-SEZIONI TIPO GALLERIA	A202000E2B8GA1400001

IL CODICE COMMESSA "A202" È STATO SOSTITUITO CON "IN05"

NOTE GENERALI

- 1 - TUTTE LE MISURE SONO ESPRESSE IN cm
- 2 - LE QUOTE ALTIMETRICHE SONO ESPRESSE IN m s.l.m.

CARATTERISTICHE DEI MATERIALI

- CALCESTRUZZO MAGRO PER SOTTOFONDO**
- CONGLOMERATO CEMENTIZIO TIPO: I
 - TIPO DI CEMENTO: CEM I-V
 - CLASSE DI RESISTENZA: Rm ≥ 15 MPa
- CALCESTRUZZO PER GETTO IN OPERA - POLICENTRICA E MASSETTO PENDENZA**
- CONGLOMERATO CEMENTIZIO TIPO: C2
 - TIPO DI CEMENTO: CEM I-V
 - CLASSE DI RESISTENZA: Rck ≥ 37 MPa
 - CLASSE DI CONSISTENZA SLUMP: S3 + S4
 - CLASSE DI ESPOSIZIONE: XC2 - (il calcestruzzo non è esposto ad attacco significativo dovuto a cicli di gelo e disgelo)
- La classe S4 si adatterà nel caso in cui il getto venga effettuato con pompa
- RAPPORTO A/C MAX: 0.50
 - COPRIFERRO: 40 mm
- CALCESTRUZZO PER GETTO IN OPERA - MASSETTI DI PROTEZIONE**
- CONGLOMERATO CEMENTIZIO TIPO: G4
 - TIPO DI CEMENTO: CEM III-IV
 - CLASSE DI RESISTENZA: Rck ≥ 25 MPa
 - CLASSE DI CONSISTENZA SLUMP: S3 + S4
 - CLASSE DI ESPOSIZIONE: XC2 - (il calcestruzzo non è esposto ad attacco significativo dovuto a cicli di gelo e disgelo)
- La classe S4 si adatterà nel caso in cui il getto venga effettuato con pompa
- RAPPORTO A/C MAX: 0.55
- ACCIAIO D'ARMATURA**
- : Fe B 44 K SALDABILE PER DIAMETRI $\phi \leq 26$
 - : Fe B 38 K SALDABILE PER DIAMETRI $\phi \geq 26$
 - : fy/fyk ≤ 1.35 ; (ft/fyk) MEDIO ≥ 1.13 COME DA D.M. GEN. 96
 - : fy = SINGOLO VALORE DI SNERVAMENTO
 - : fyk = VALORE NOMINALE DI RIFERIMENTO
 - : ft = SINGOLO VALORE DI TENSIONE ROTTURAZIONE


COMMITTENTE:  **RFI**
RETE FERROVIARIA ITALIANA
GRUPPO FERROVIE DELLO STATO ITALIANO

ALTA SOVRIGLIANZA:  **ITALFERR**
GRUPPO FERROVIE DELLO STATO ITALIANO

GENERAL CONTRACTOR:  **Cepav due**

INFRASTRUTTURE FERROVIARIE STRATEGICHE DEFINITE DALLA LEGGE OBIETTIVO N. 443/01
LINEA A.V. /A.C. TORINO - VENEZIA Tratta MILANO - VERONA
Lotto funzionale Brescia-Verona
PROGETTO DEFINITIVO

LINEA A.C. MILANO-VERONA
GALLERIA ARTIFICIALE "PARADISO"
PIANTA - SEZIONE LONGITUDINALE - TAV. 

Verificato	Data	Approvato	Data
			

COMMESSA	LOTTO	FASE	ENTE	TIPO DOC.	OPERAZIONE	PROGR.	REV.	SCALA
IN05	00	D	E2	BA	GA14/00	004	1	1:100

Rev.	Data	Descrizione	Redatto	Data	Verificato	Data	Approvato	Data	Autore/Approvato
0	31/03/14	EMISSIONE PER CDS	BONADEI	31/03/14	DI NARDO	31/03/14	LAZZARI	31/03/14	Cepav due
1	01/07/14	REVISIONE PER CDS	BONADEI	01/07/14	DI NARDO	01/07/14	LAZZARI	01/07/14	Cepav due
2									
3									