


DESCRIZIONE	CODICE
-PLANIMETRIA DI UBICAZIONE DELL'OPERA	A20200DE2PBCA1400004
-PROFILO GENERALE DELL'OPERA	A20200DE2PBCA1400001
-OPERE DI SOSTEGNO DEGLI SCAVI-PLANIMETRIA DI TRACCIAMENTO E PROGETTO TAN.1	A20200DE2PBCA1402003
-OPERE DI SOSTEGNO DEGLI SCAVI-PLANIMETRIA DI TRACCIAMENTO E PROGETTO TAN.2	A20200DE2PBCA1402004
-OPERE DI SOSTEGNO DEGLI SCAVI-SEZIONE E PIANTA TIPO	A20200DE2PBCA1402001

IL CODICE COMMESSA "A202" E' STATO SOSTITUITO CON "IN05"

NOTE GENERALI

- 1 - TUTTE LE MISURE SONO ESPRESSE IN m
- 2 - LE QUOTE ALTIMETRICHE SONO ESPRESSE IN m s.l.m.

CARATTERISTICHE DEI MATERIALI

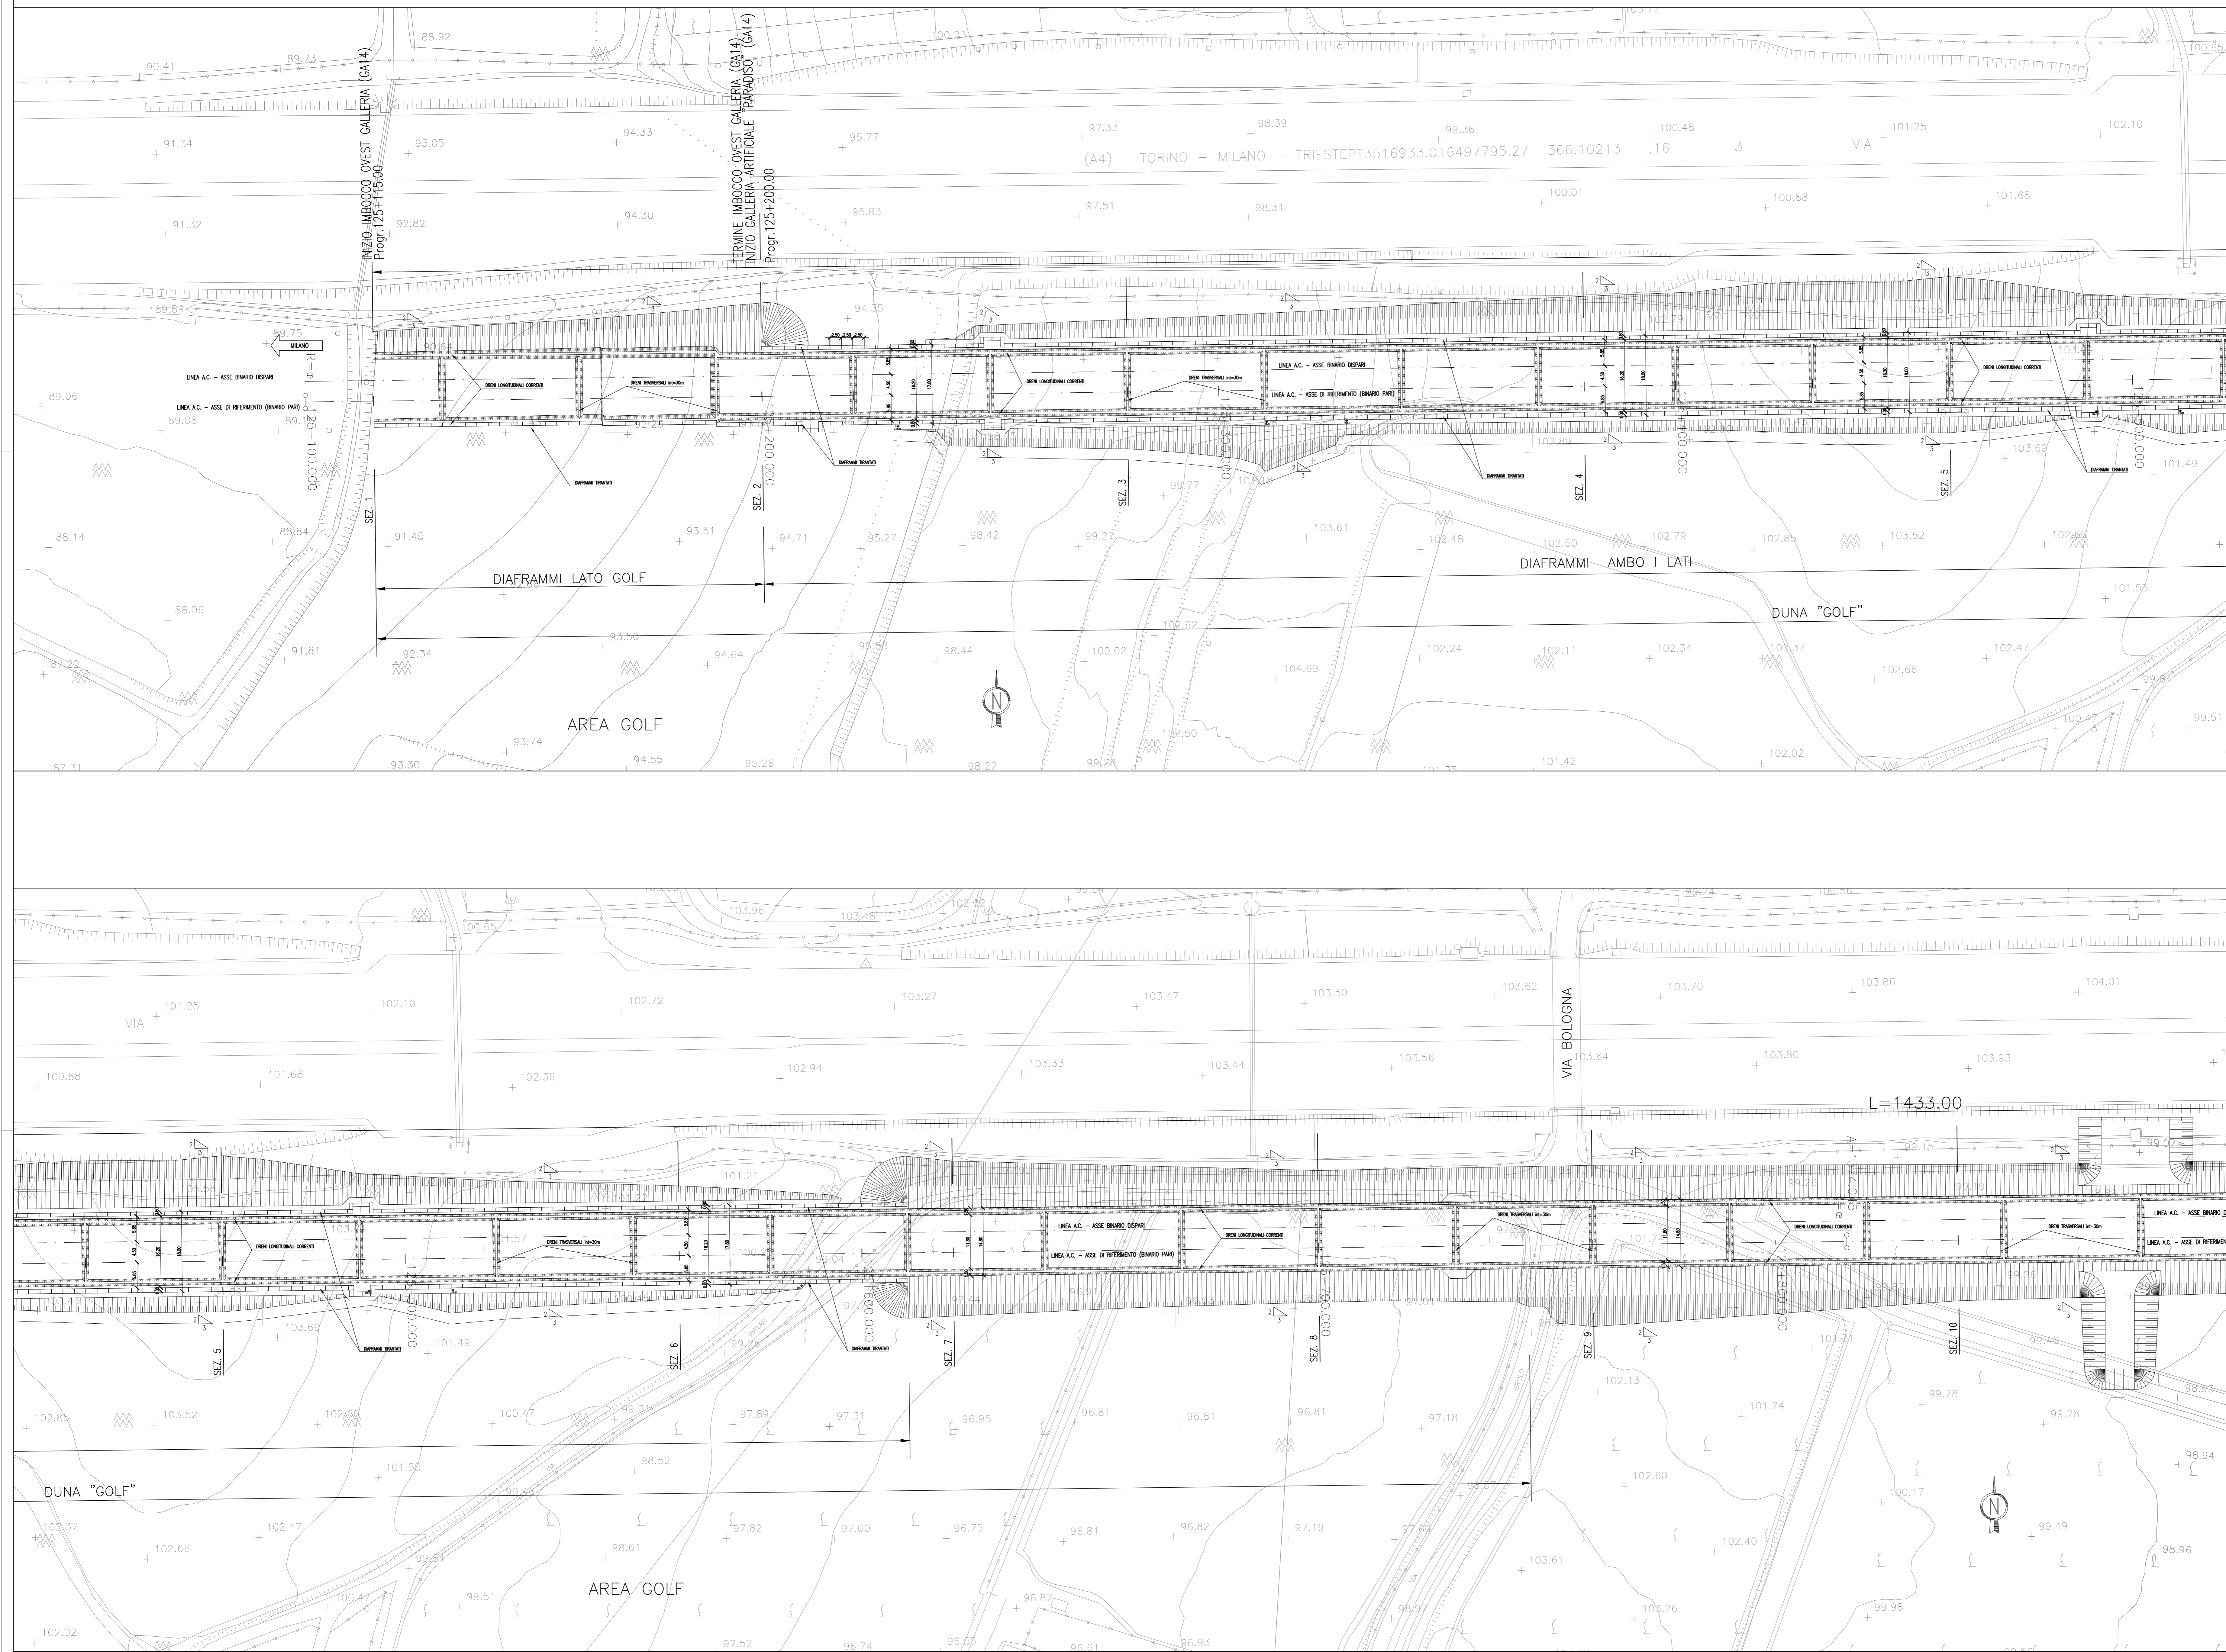

COMMITTENTE:



ALTA Sorveglianza:



GENERAL CONTRACTOR:



INFRASTRUTTURE FERROVIARIE STRATEGICHE DEFINITE DALLA LEGGE OBIETTIVO N. 443/01
 LINEA A.V./A.C. TORINO - VENEZIA Tratta MILANO - VERONA
 Lotto funzionale Brescia-Verona
 PROGETTO DEFINITIVO

LINEA A.C. MILANO-VERONA
 GALLERIA ARTIFICIALE "PARADISO"
 PIANTA SCIVI - TAVOLA 1



ALTA Sorveglianza	Verificato	Data	Approvato	Data
ITALFERR				

COMMESSA	LOTTO	FASE	ENTE	TIPO DOC.	OPERA/DECIPLINA	PROGR.	REV.	SCALA
IN05	00	D	E2	P8	GA14/02	001	0	1:500

PROGETTAZIONE GENERAL CONTRACTOR								Autorezzato/Data
Rev.	Data	Descrizione	Redatto	Data	Verificato	Data	Approvato	Data
0	31/03/14	EMMISSIONE PER CDS	...	31/03/14	...	31/03/14	...	31/03/14
1								
2								
3								