


DESCRIZIONE	CODICE
-PLANIMETRIA DI UBICAZIONE DELL'OPERA	A20200DE2P7GA1500001
-PROFILI GENERALI DELL'OPERA	A20200DE2P8GA1500001
-OPERE DI SOSTEGNO DEGLI SCAMI-PLANIMETRIA DI TRACCIAMENTO E PROGETTO	A20200DE2P8GA1502002
-OPERE DI SOSTEGNO DEGLI SCAMI-SEZIONE E PIANTE TIPO	A20200DE2P8GA1502001

IL CODICE COMMESSA "A202" E' STATO SOSTITUITO CON "IN05"

NOTE GENERALI

- 1 - TUTTE LE MISURE SONO ESPRESSE IN CM
  - 2 - LE QUOTE ALTIMETRICHE SONO ESPRESSE IN M S.L.M.
- NOTA: IN CORRISPONDENZA DELLA SEZIONE 4 E' NECESSARIO RIMOVERE UN TRATTO DI RECINZIONE IN FASE PROVISORIA DA RIPRISTINARE IN FASE DEFINITIVA

CARATTERISTICHE DEI MATERIALI

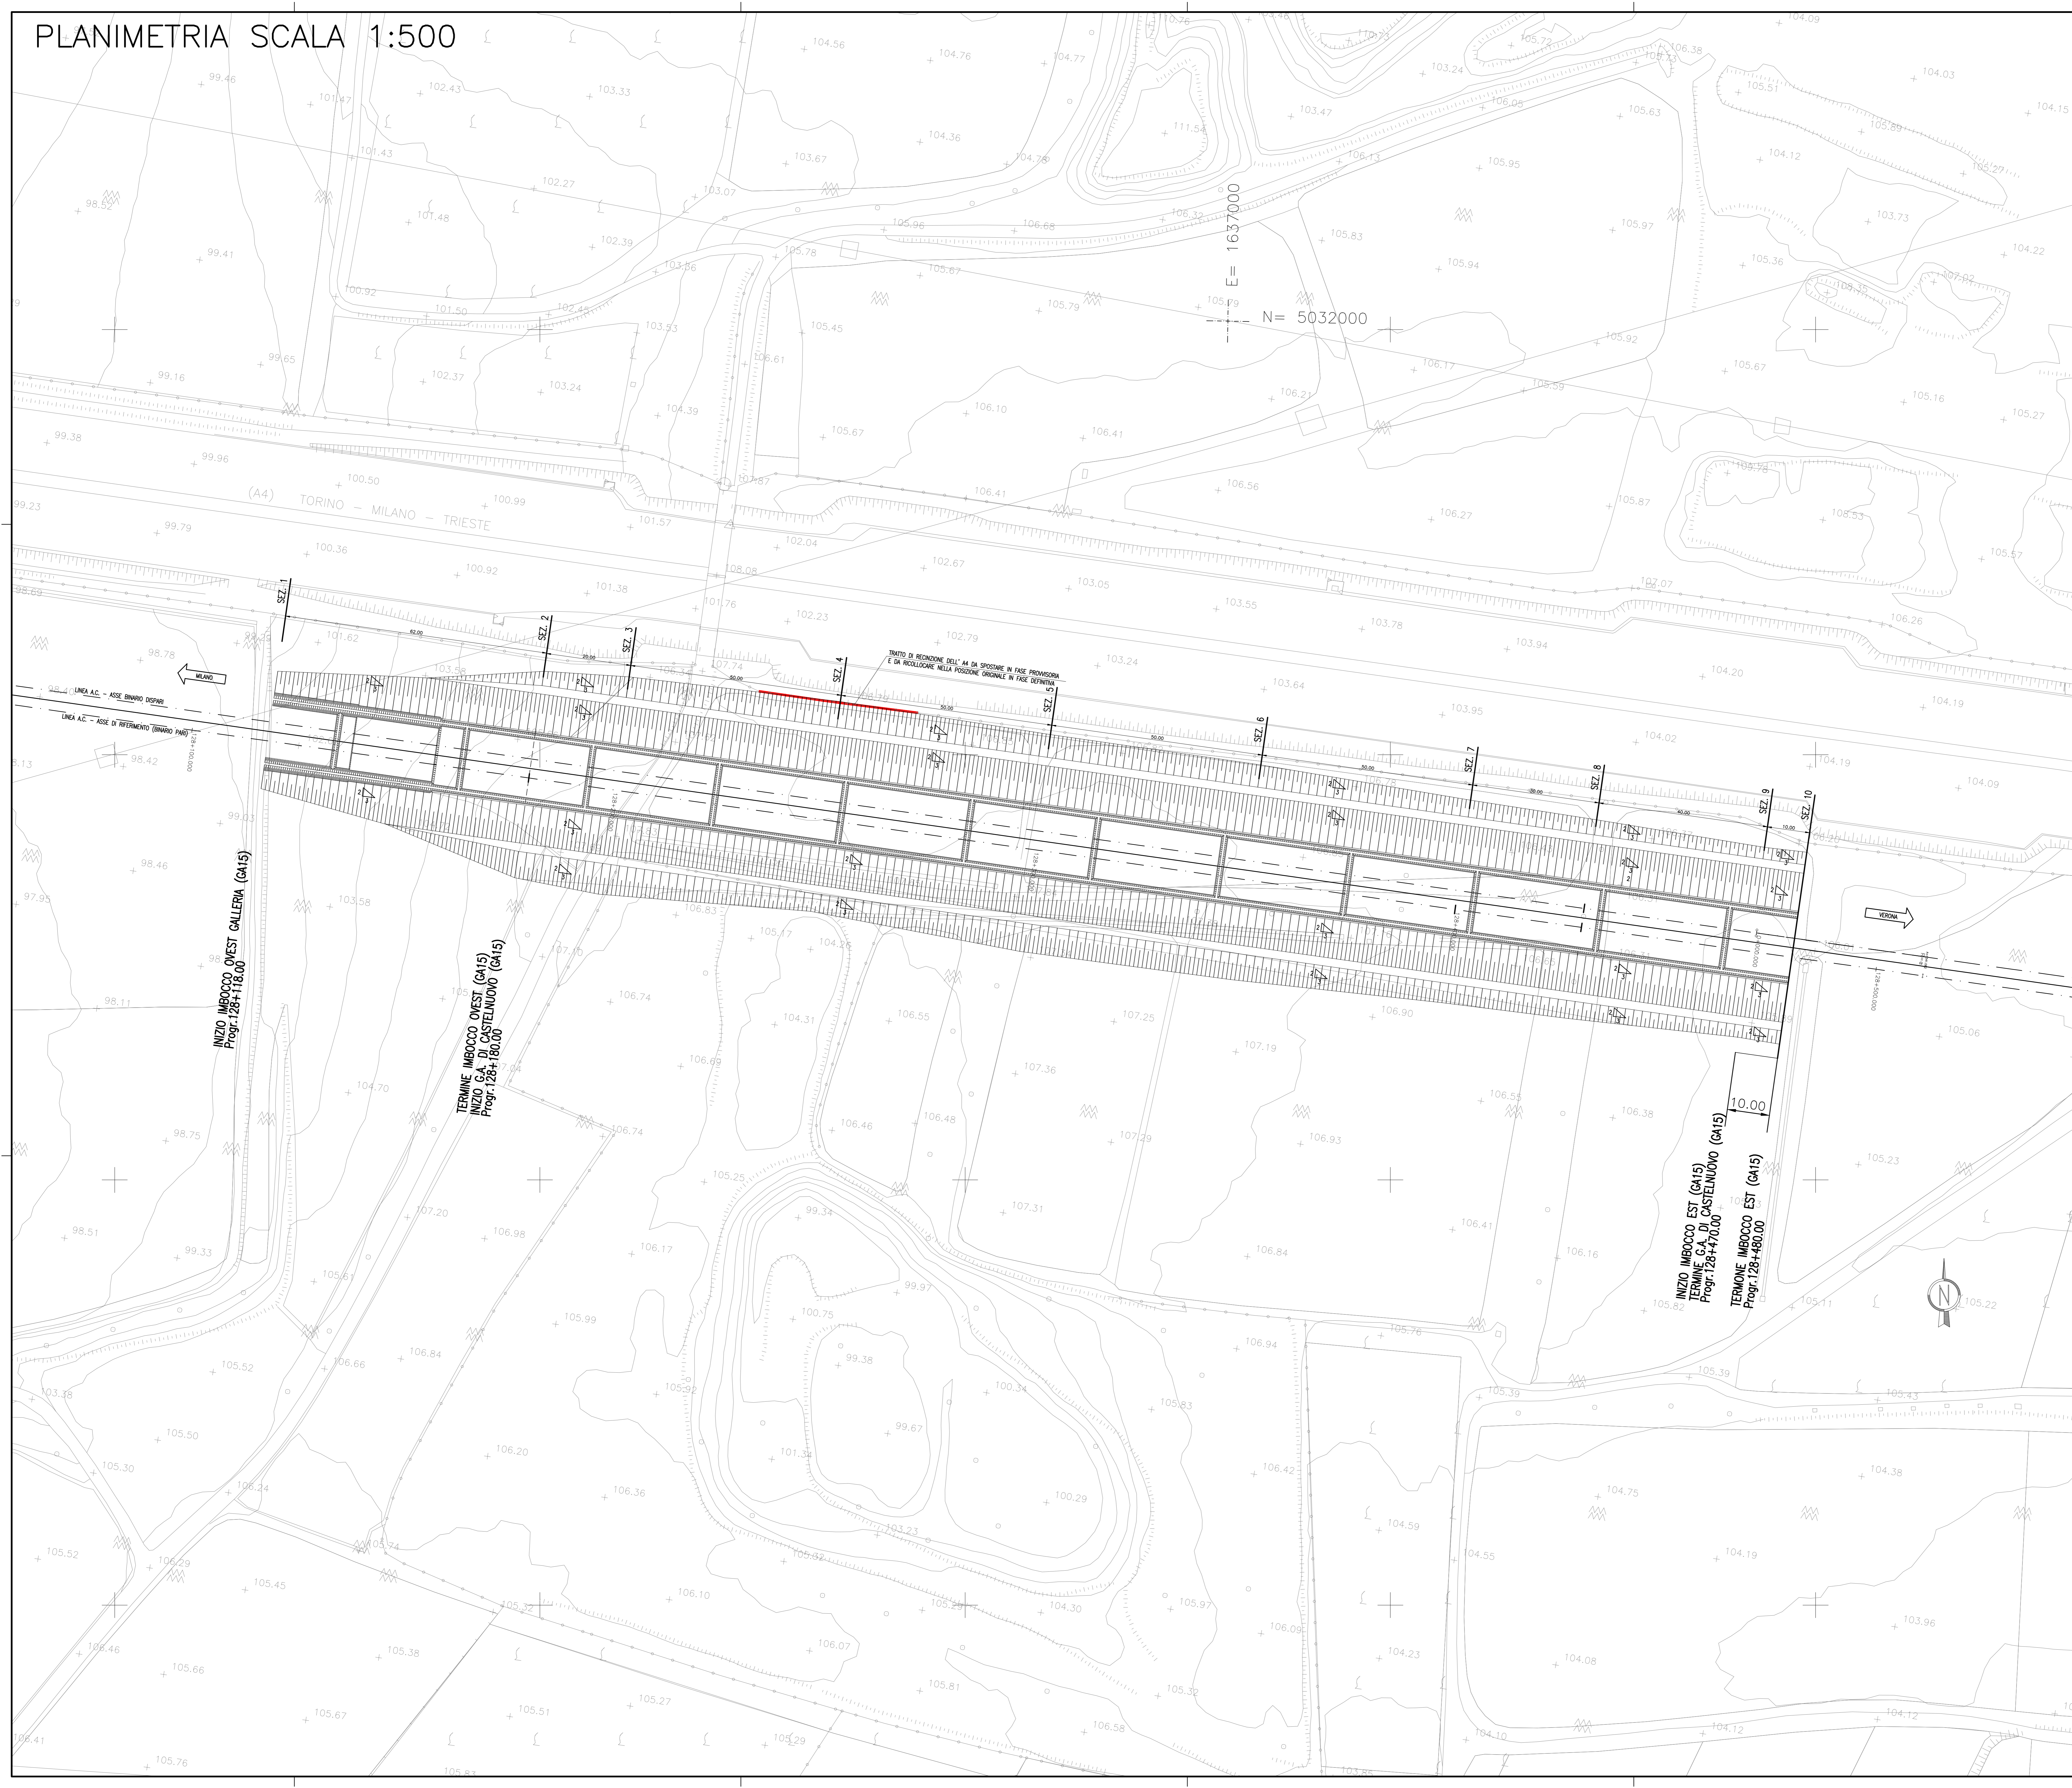

COMMITTENTE:  **RFI**  
**RETE FERROVIARIA ITALIANA**  
 GRUPPO FERROVIE DELLO STATO ITALIANI

ALTA SOVRIGLIANZA:  **ITALFERR**  
 GRUPPO IMPRESA RAIL EUROPEA

GENERAL CONTRACTOR:  **Cepav due**

**INFRASTRUTTURE FERROVIARIE STRATEGICHE DEFINITE DALLA LEGGE OBIETTIVO N. 443/01**  
**LINEA A.V./A.C. TORINO - VENEZIA Tratta MILANO - VERONA**  
**Lotto funzionale Brescia-Verona**  
**PROGETTO DEFINITIVO**

**LINEA A.C. MILANO-VERONA**  
**GALLERIA ARTIFICIALE SVINCOLO DI CASTELNUOVO**  
**PIANTA SCAMI**

ALTA SOVRIGLIANZA  **ITALFERR**

COMMESSA	LOTTO	FASE	ENTE	TIPO DOC.	OPERAZIONE	PROGR.	REV.	SCALA
IN05	010	D	E2	P18	GA15/02	001	0	1:500

PROGETTAZIONE GENERAL CONTRACTOR								Autorizzato/Date
Rev.	Data	Descrizione	Progettista	Data	Verificato	Data	Approvato	Data
0	31/03/14	EMISSIONE PER CDS	[Signature]	31/03/14	[Signature]	31/03/14	[Signature]	31/03/14
1								
2								
3								

SAIPEM S.p.a. COMM. 032121 Data: 31/03/14 Doc.N. 49169\_03\_DWG

Progetto cofinanziato dalla Unione Europea

Scalo di pila: 1