


DESCRIZIONE	CODICE
CALCNATO II Planimetria di progetto	IN0500E2P7GN0100001
CALCNATO II Nicchie Planim. Corp. Scavo consolidamenti	IN0500E2P7GN0100001
CALCNATO II Sezione tipo galleria	IN0500E2BBGN0100001
CALCNATO II Profilo longitudinale	IN0500E2F7GN0100001
CALCNATO II imb. Lato Milano Fase costruttiva Planim prof sez trav	IN0500E2PAGN0100001
CALCNATO II imb. Lato Milano Sviluppo Paratia e part. costr.	IN0500E2P7GN0100002
CALCNATO II IMBOCCO Lato Veronafase costruttiva Planim prof sez trav	IN0500E2PAGN0100002
CALCNATO II imb. Lato Verona Sviluppo Paratia e part. costr.	IN0500E2P7GN0100004
CALCNATO II imb. Lato Milano Sist. finale Sezioni trasversali	IN0500E2W9GN0100003
CALCNATO II imb. Lato Verona Sist. finale Sezioni trasversali	IN0500E2W9GN0100004
CALCNATO II SEZIONI tipo C1 Scavi, consolidamenti e Corp.	IN0500E2F7GN0100001
CALCNATO II Profilo GeologicoGeotecnico	IN0500E2F7GN0100002
CALCNATO II imb.lato MilanoCorp.dima scavi e consolid.cancia d'attacco	IN0500E2BAGN0100001
CALCNATO II Relazione generale	IN0500E2RGN0100001
CALCNATO II Relazione di calcolo Galleria naturale	IN0500E2CLGN0100001
CALCNATO II Relazione di calcolo imbocchi	IN0500E2CLGN0100002

DESCRIZIONE WBS

- TR03: TRINCEA TRA MURI AD U DA P.K. 101+590.00 A P.K. 101+740.00
- GA04: GALLERIA ARTIFICIALE POLICENTRICA DA P.K. 101+740.00 A P.K. 101+823.50
- GN01: GALLERIA NATURALE DA P.K. 101+823.50 A P.K. 102+053.50
- GA05: GALLERIA ARTIFICIALE POLICENTRICA DA P.K. 102+053.50 A P.K. 102+200.00

PLANIMETRIA SISTEMAZIONE DEFINITIVA

scala 1:1000

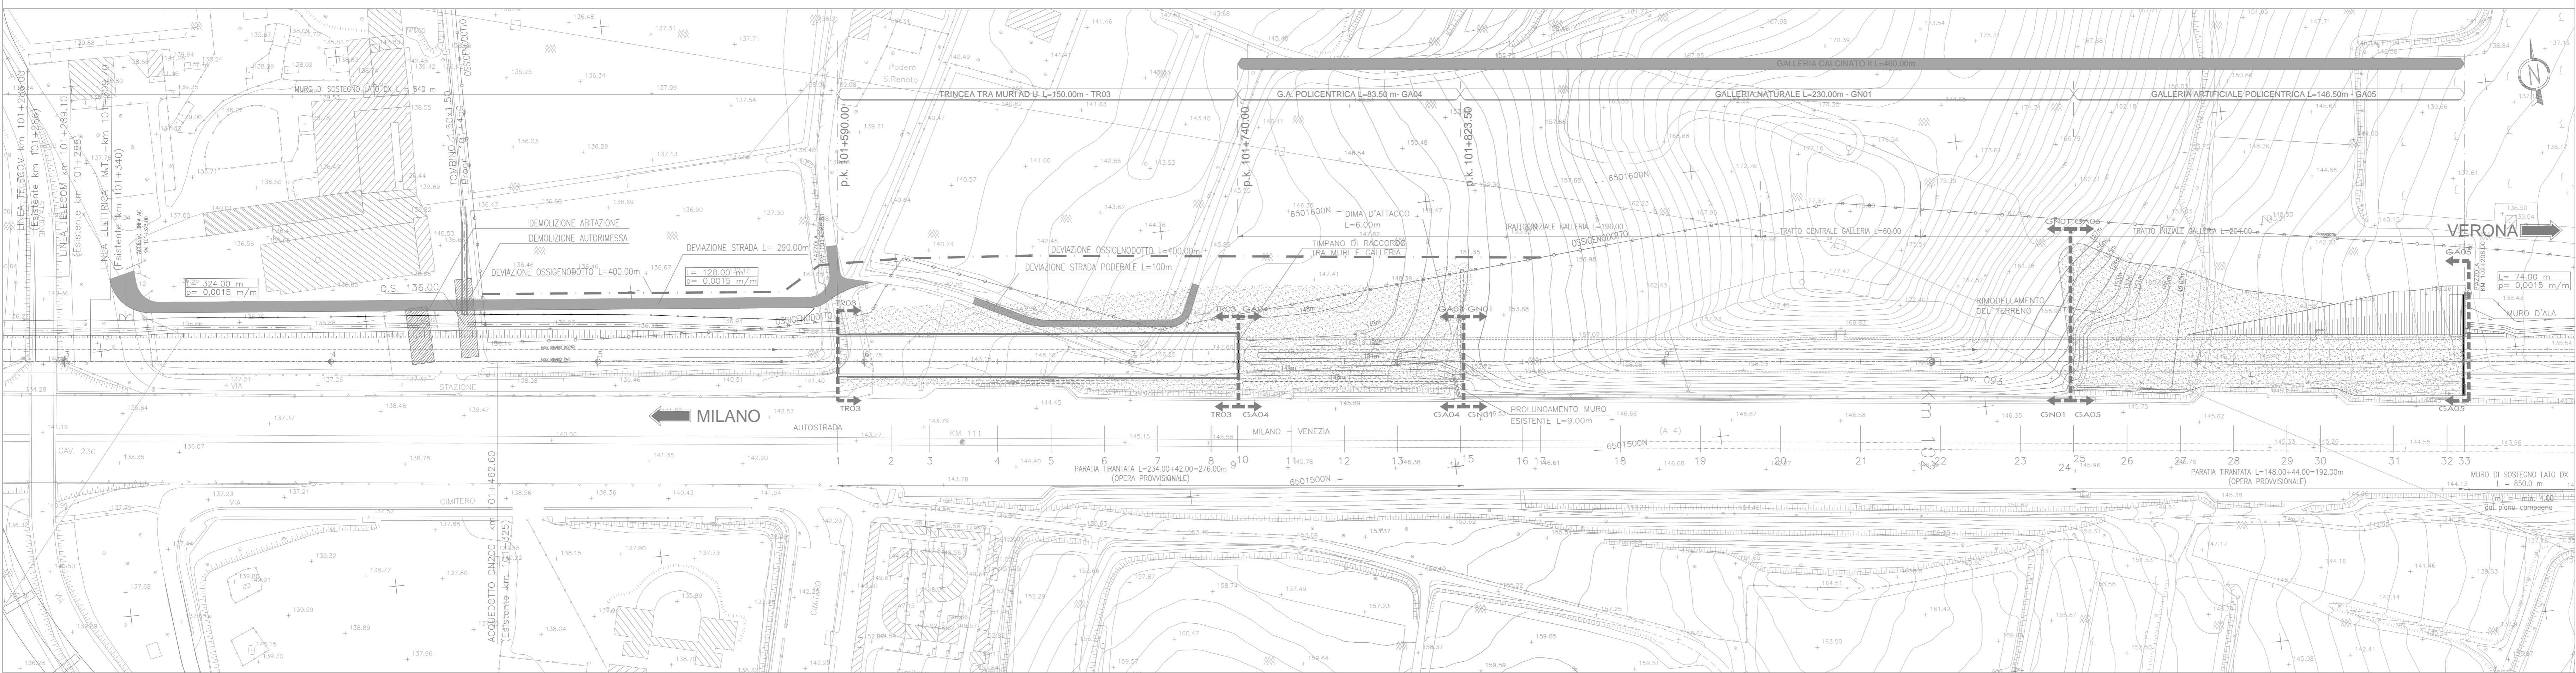

COMMITTENTE:

RFI
 RETE FERROVIARIA ITALIANA
 GRUPPO FERROVIE DELLO STATO ITALIANE

ALTA
 SORVEGLIANZA:


ITALFERR
 GRUPPO FERROVIE DELLO STATO ITALIANE

GENERAL CONTRACTOR:

Cepav due

INFRASTRUTTURE FERROVIARIE STRATEGICHE DEFINITE DALLA
 LEGGE OBIETTIVO N. 443/01
 LINEA A.V./A.C. TORINO - VENEZIA Tratta MILANO - VERONA
 Lotto funzionale Brescia-Verona
 PROGETTO DEFINITIVO

GALLERIE NATURALI
 GALLERIA NATURALE CALCNATO II
 PLANIMETRIA DI PROGETTO

IL PROGETTISTA
 UNO CONSULENTI S.r.l.
 IL PROGETTISTA INTEGRATORE
 CONSORZIO


ALTA SORVEGLIANZA	Verificato	Data	Approvato	Data
				

COMMESSA	LOTTO	FASE	ENTE	TIPO DOC.	OPERA/DISCIPLINA	PROGR.	REV.	SCALA
IN05	00	D	E2	P7	GN01	100	001	1

Rev.	Data	Descrizione	Redatto	Data	Verificato	Data	Approvato	Data	Auterizzate/Data
0	31/03/14	EMMISSIONE PER CDS	TOSIANI	31/03/14	GALLO	31/03/14	LOZZI	31/03/14	Cepav due
1	01/07/14	REVISIONE PER CDS	...	01/07/14	...	01/07/14	...	01/07/14	...
2									
3									