


DESCRIZIONE	CODICE
CALCNATO II Planimetria di progetto	IN0500E2P7GN0100001
CALCNATO II Nicchie Planim. Corp. Scavo consolidamenti	IN0500E2PZGN0100001
CALCNATO II Sezione tipo galleria	IN0500E2BBGN0100001
CALCNATO II Profilo longitudinale	IN0500E2F7GN0100001
CALCNATO II imb. Lato Milano Fase costruttiva Planim prof sez trasv	IN0500E2PAGN0100001
CALCNATO II imb. Lato Milano Sviluppata Paratia e part. costr.	IN0500E2PZGN0100002
CALCNATO II IMBOCCO Lato Verona fase costruttiva Planim prof sez trasv	IN0500E2PAGN0100002
CALCNATO II imb. Lato Verona Sviluppata Paratia e part. costr.	IN0500E2PZGN0100004
CALCNATO II imb. Lato Milano Sist. finale Sezioni trasversali	IN0500E2W9GN0100003
CALCNATO II imb. Lato Verona Sist. finale Sezioni trasversali	IN0500E2W9GN0100004
CALCNATO II SEZIONI tipo C1 Scavi, consolidamenti e Corp.	IN0500E2FZGN0100001
CALCNATO II Profilo Geologico/Geotecnico	IN0500E2FZGN0100002
CALCNATO II imb.lato MilanoCorp.dima scavi e consolid.cancia d'attacco	IN0500E2BAGN0100001
CALCNATO II Relazione generale	IN0500E2RGN0100001
CALCNATO II Relazione di calcolo Galleria naturale	IN0500E2CLGN0100001
CALCNATO II Relazione di calcolo imbocchi	IN0500E2CLGN0100002

DESCRIZIONE WBS

TR03: TRINCEA TRA MURI AD U DA P.K. 101+590.00 A P.K. 101+740.00
 GA04: GALLERIA ARTIFICIALE POLICENTRICA DA P.K. 101+740.00 A P.K. 101+823.50
 GN01: GALLERIA NATURALE DA P.K. 101+823.50 A P.K. 102+053.50
 GA05: GALLERIA ARTIFICIALE POLICENTRICA DA P.K. 102+053.50 A P.K. 102+200.00
 N.B. IL PROFILO LONGITUDINALE E' TRACCIATO IN CORRISPONDENZA DELL'ASSE BINARIO PARI.

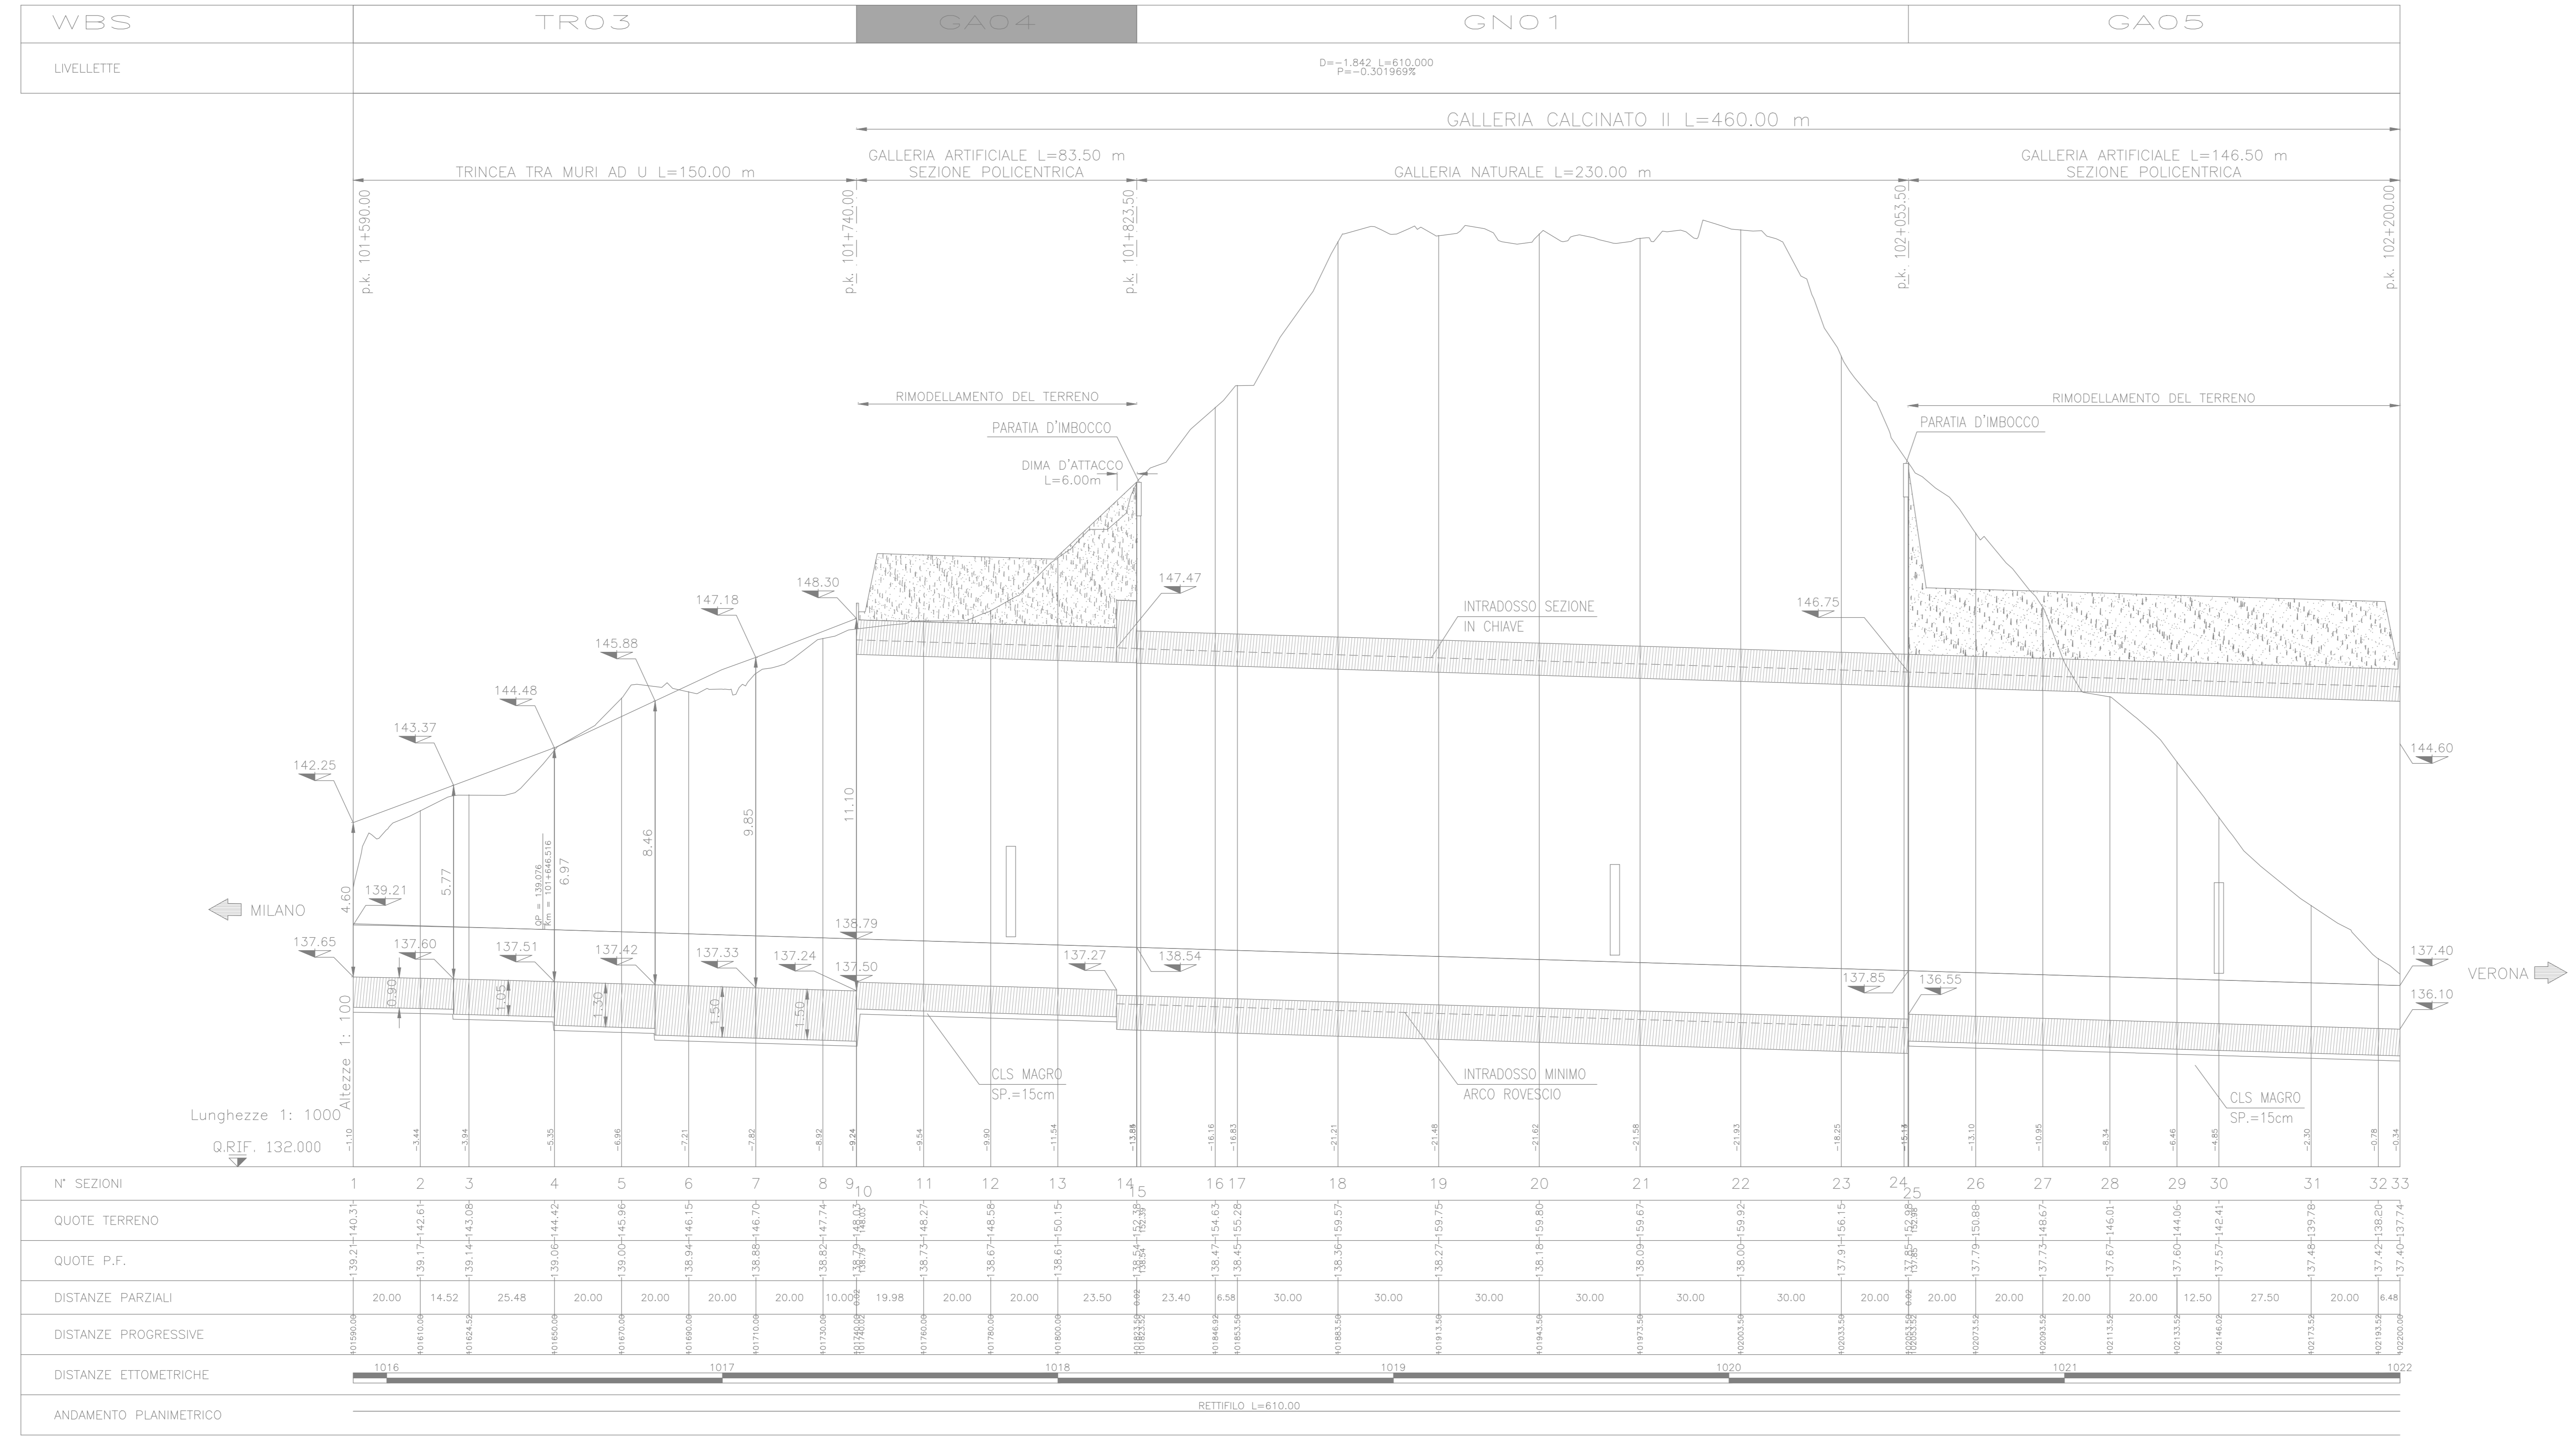

COMMITTENTE:

ALTA SORVEGLIANZA:

GENERAL CONTRACTOR:

INFRASTRUTTURE FERROVIARIE STRATEGICHE DEFINITE DALLA LEGGE OBIETTIVO N. 443/01
 LINEA A.V. /A.C. TORINO - VENEZIA Tratta MILANO - VERONA
 Lotto funzionale Brescia-Verona
 PROGETTO DEFINITIVO

GALLERIE NATURALI
 GALLERIA NATURALE CALCNATO II
 PROFILO LONGITUDINALE

ALTA SORVEGLIANZA:

Verificato	Data	Approvato	Data
------------	------	-----------	------

COMMESSA LOTTO FASE ENTE TIPO DOC. OPERA/DISCIPLINA PROGR. REV. SCALA
 IN05 010 D E2 F7 GN0100 001 1 1:1000/100

Rev.	Data	Descrizione	Redatto	Data	Verificato	Data	Approvato	Data	Autore/Date
0	31/03/14	EMISSIONE PER CDS	ROSIANI	31/03/14	GALLO	31/03/14	31/03/14	31/03/14	Cepav due
1	01/07/14	REVISIONE PER CDS	ROSIANI	01/07/14	DE LUCA	01/07/14	01/07/14	01/07/14	Cepav due
2									
3									

Sapem S.p.a. COMM. 032121 [Data: 01/07/14] [File: IN0500E2P7GN0100001.DWG]

progetto cofinanziato dalla Unione Europea CUP: F8H9100000008