



DESCRIZIONE	CODICE
PLANIMETRIA DI PROGETTO	IN0500DE2F7GN0100001
SEZIONE TIPO GALLERIA NATURALE	IN0500DE2B8GN0100001
PROFILO LONGITUDINALE	IN0500DE2F7GN0100001
SEZIONI TRASVERSALI (TAV.1/2)	IN0500DE2W9GN0100001

NOTE GENERALI

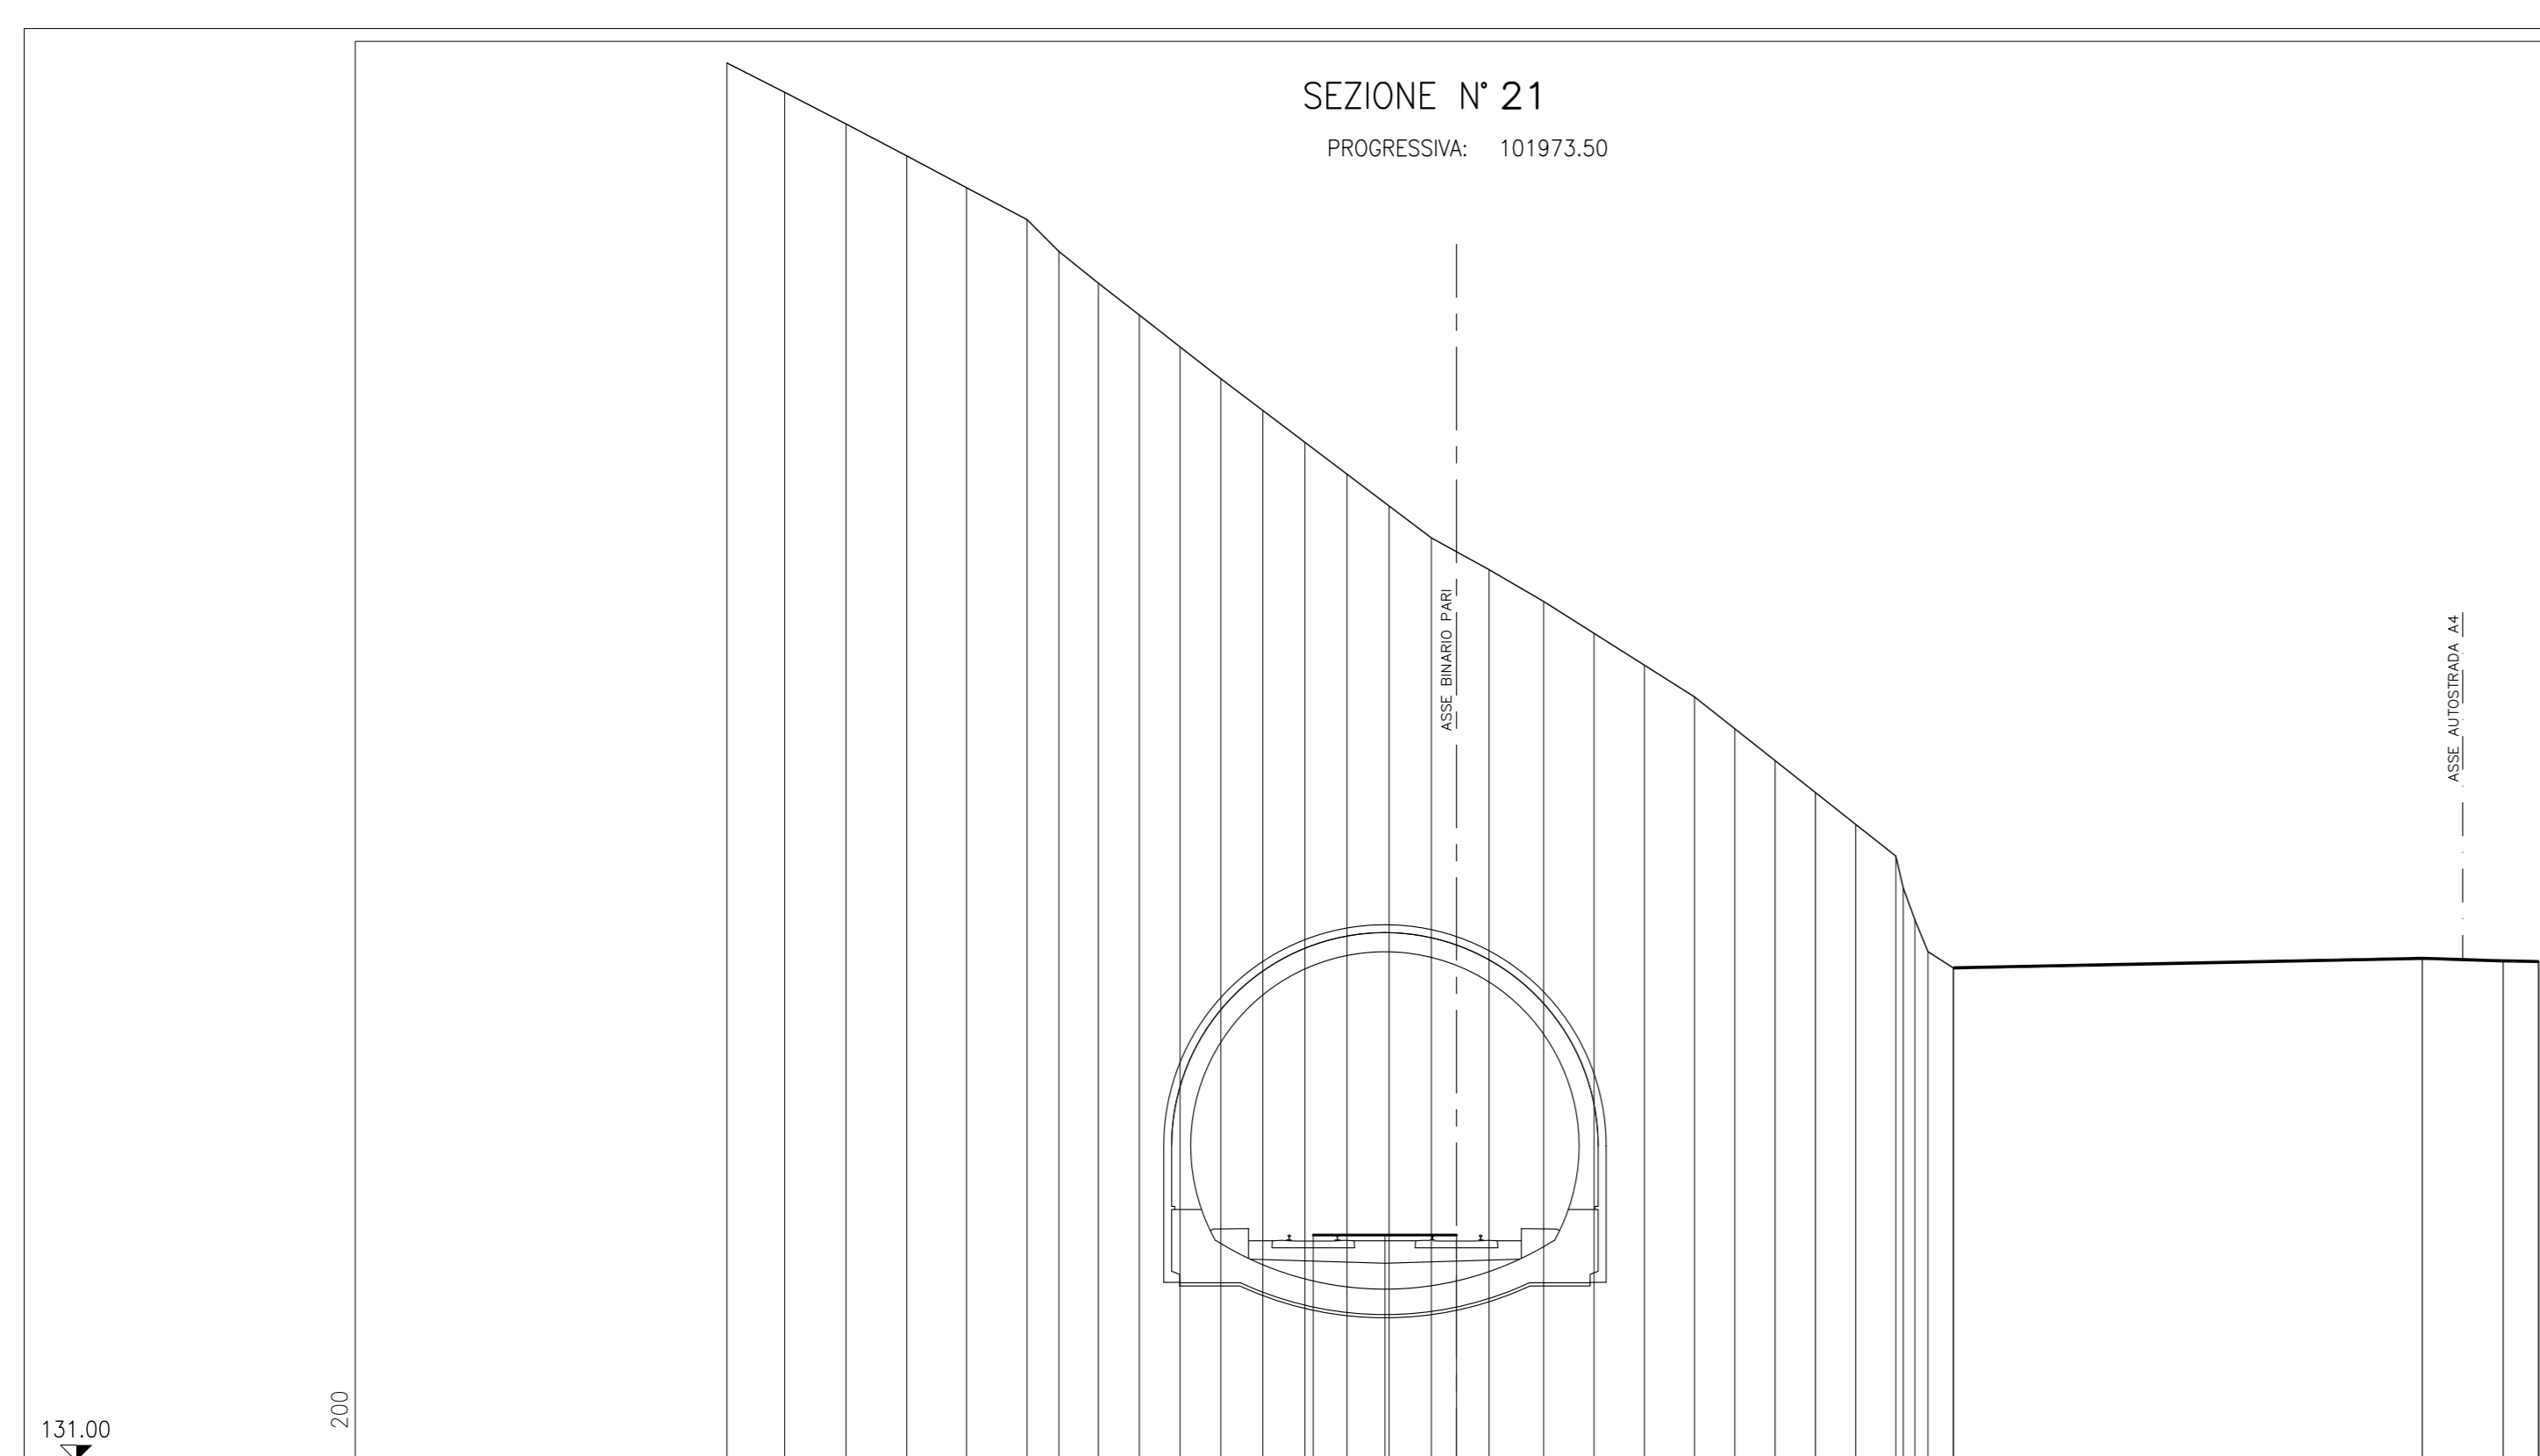


SEZIONE N° 21  
PROGRESSIVA: 101973.50

QUOTE PROGETTO	131.00	130.00	129.00	100.00	
DISTANZE PARZIALI PROGETTO																																	
DISTANZE PROGRESSIVE PROGETTO																																	
DISTANZE PARZIALI TERRENO																																	

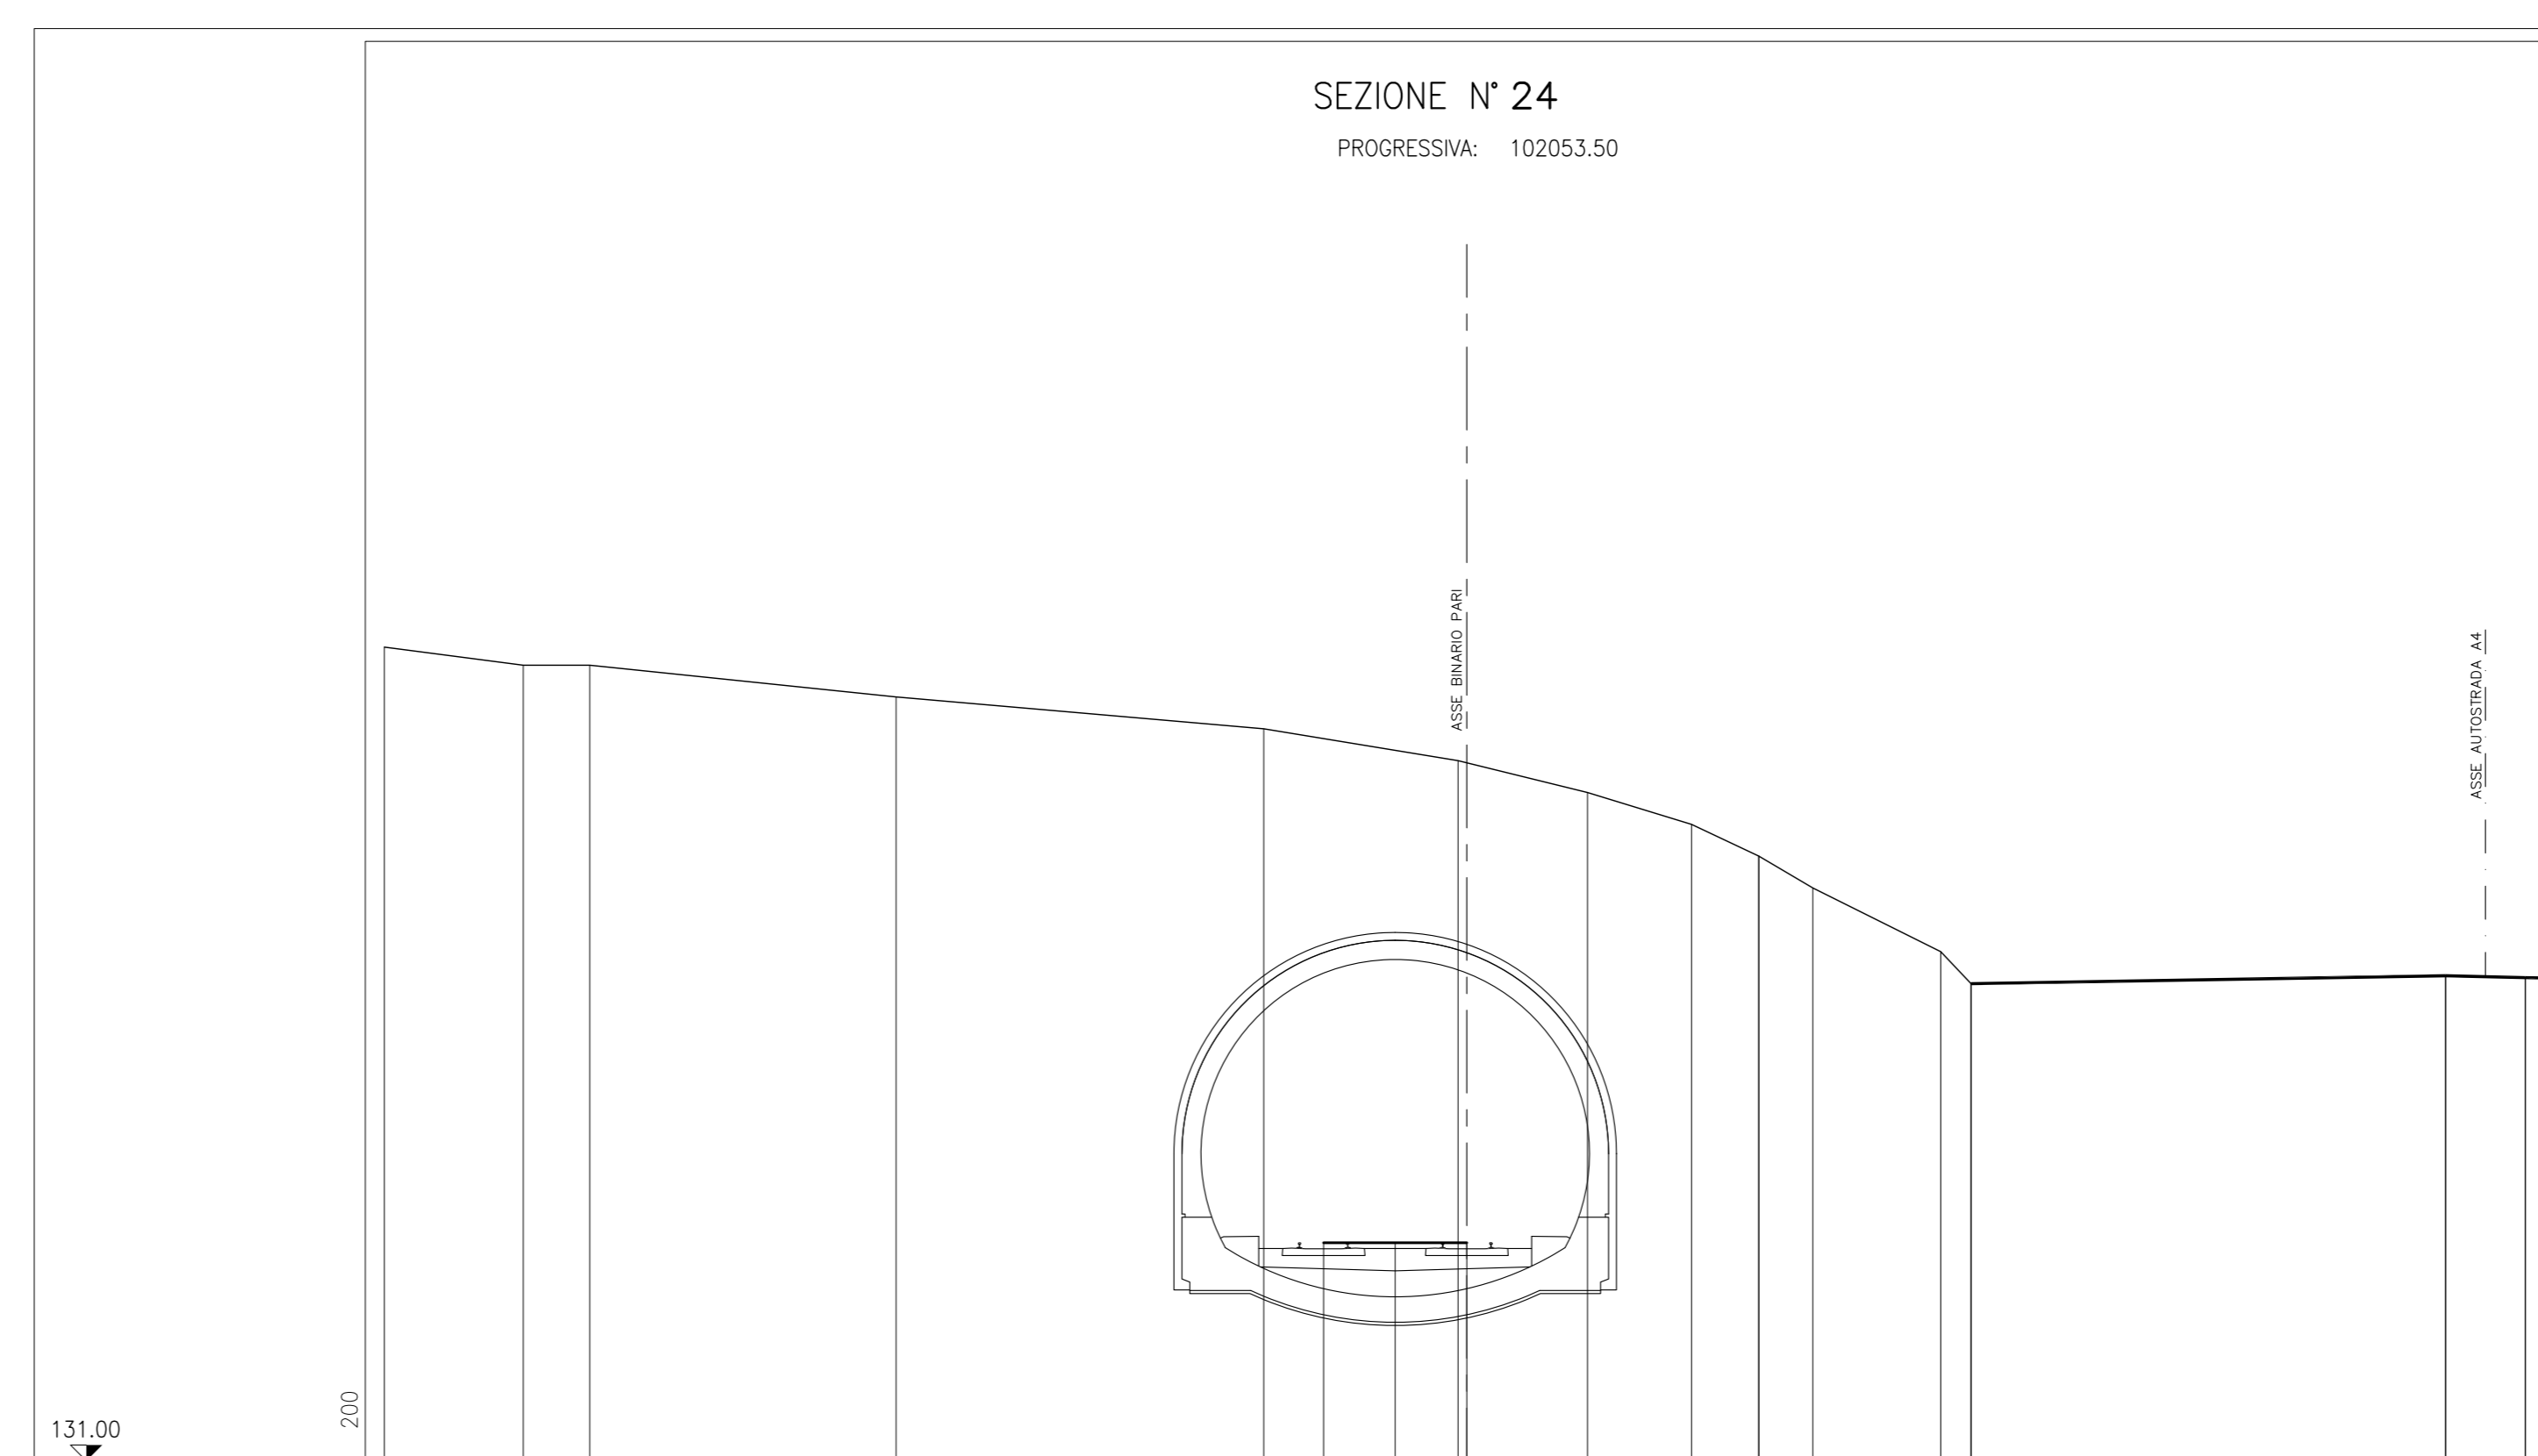


SEZIONE N° 24  
PROGRESSIVA: 102053.50

QUOTE PROGETTO	131.00	130.00	129.00	100.00	
DISTANZE PARZIALI PROGETTO																																	
DISTANZE PROGRESSIVE PROGETTO																																	
QUOTE TERRENO	120.50	119.00	117.00	115.00	59.00	
DISTANZE PARZIALI TERRENO	4.36	2.09																															
DISTANZE PARZIALI TERRENO																																	

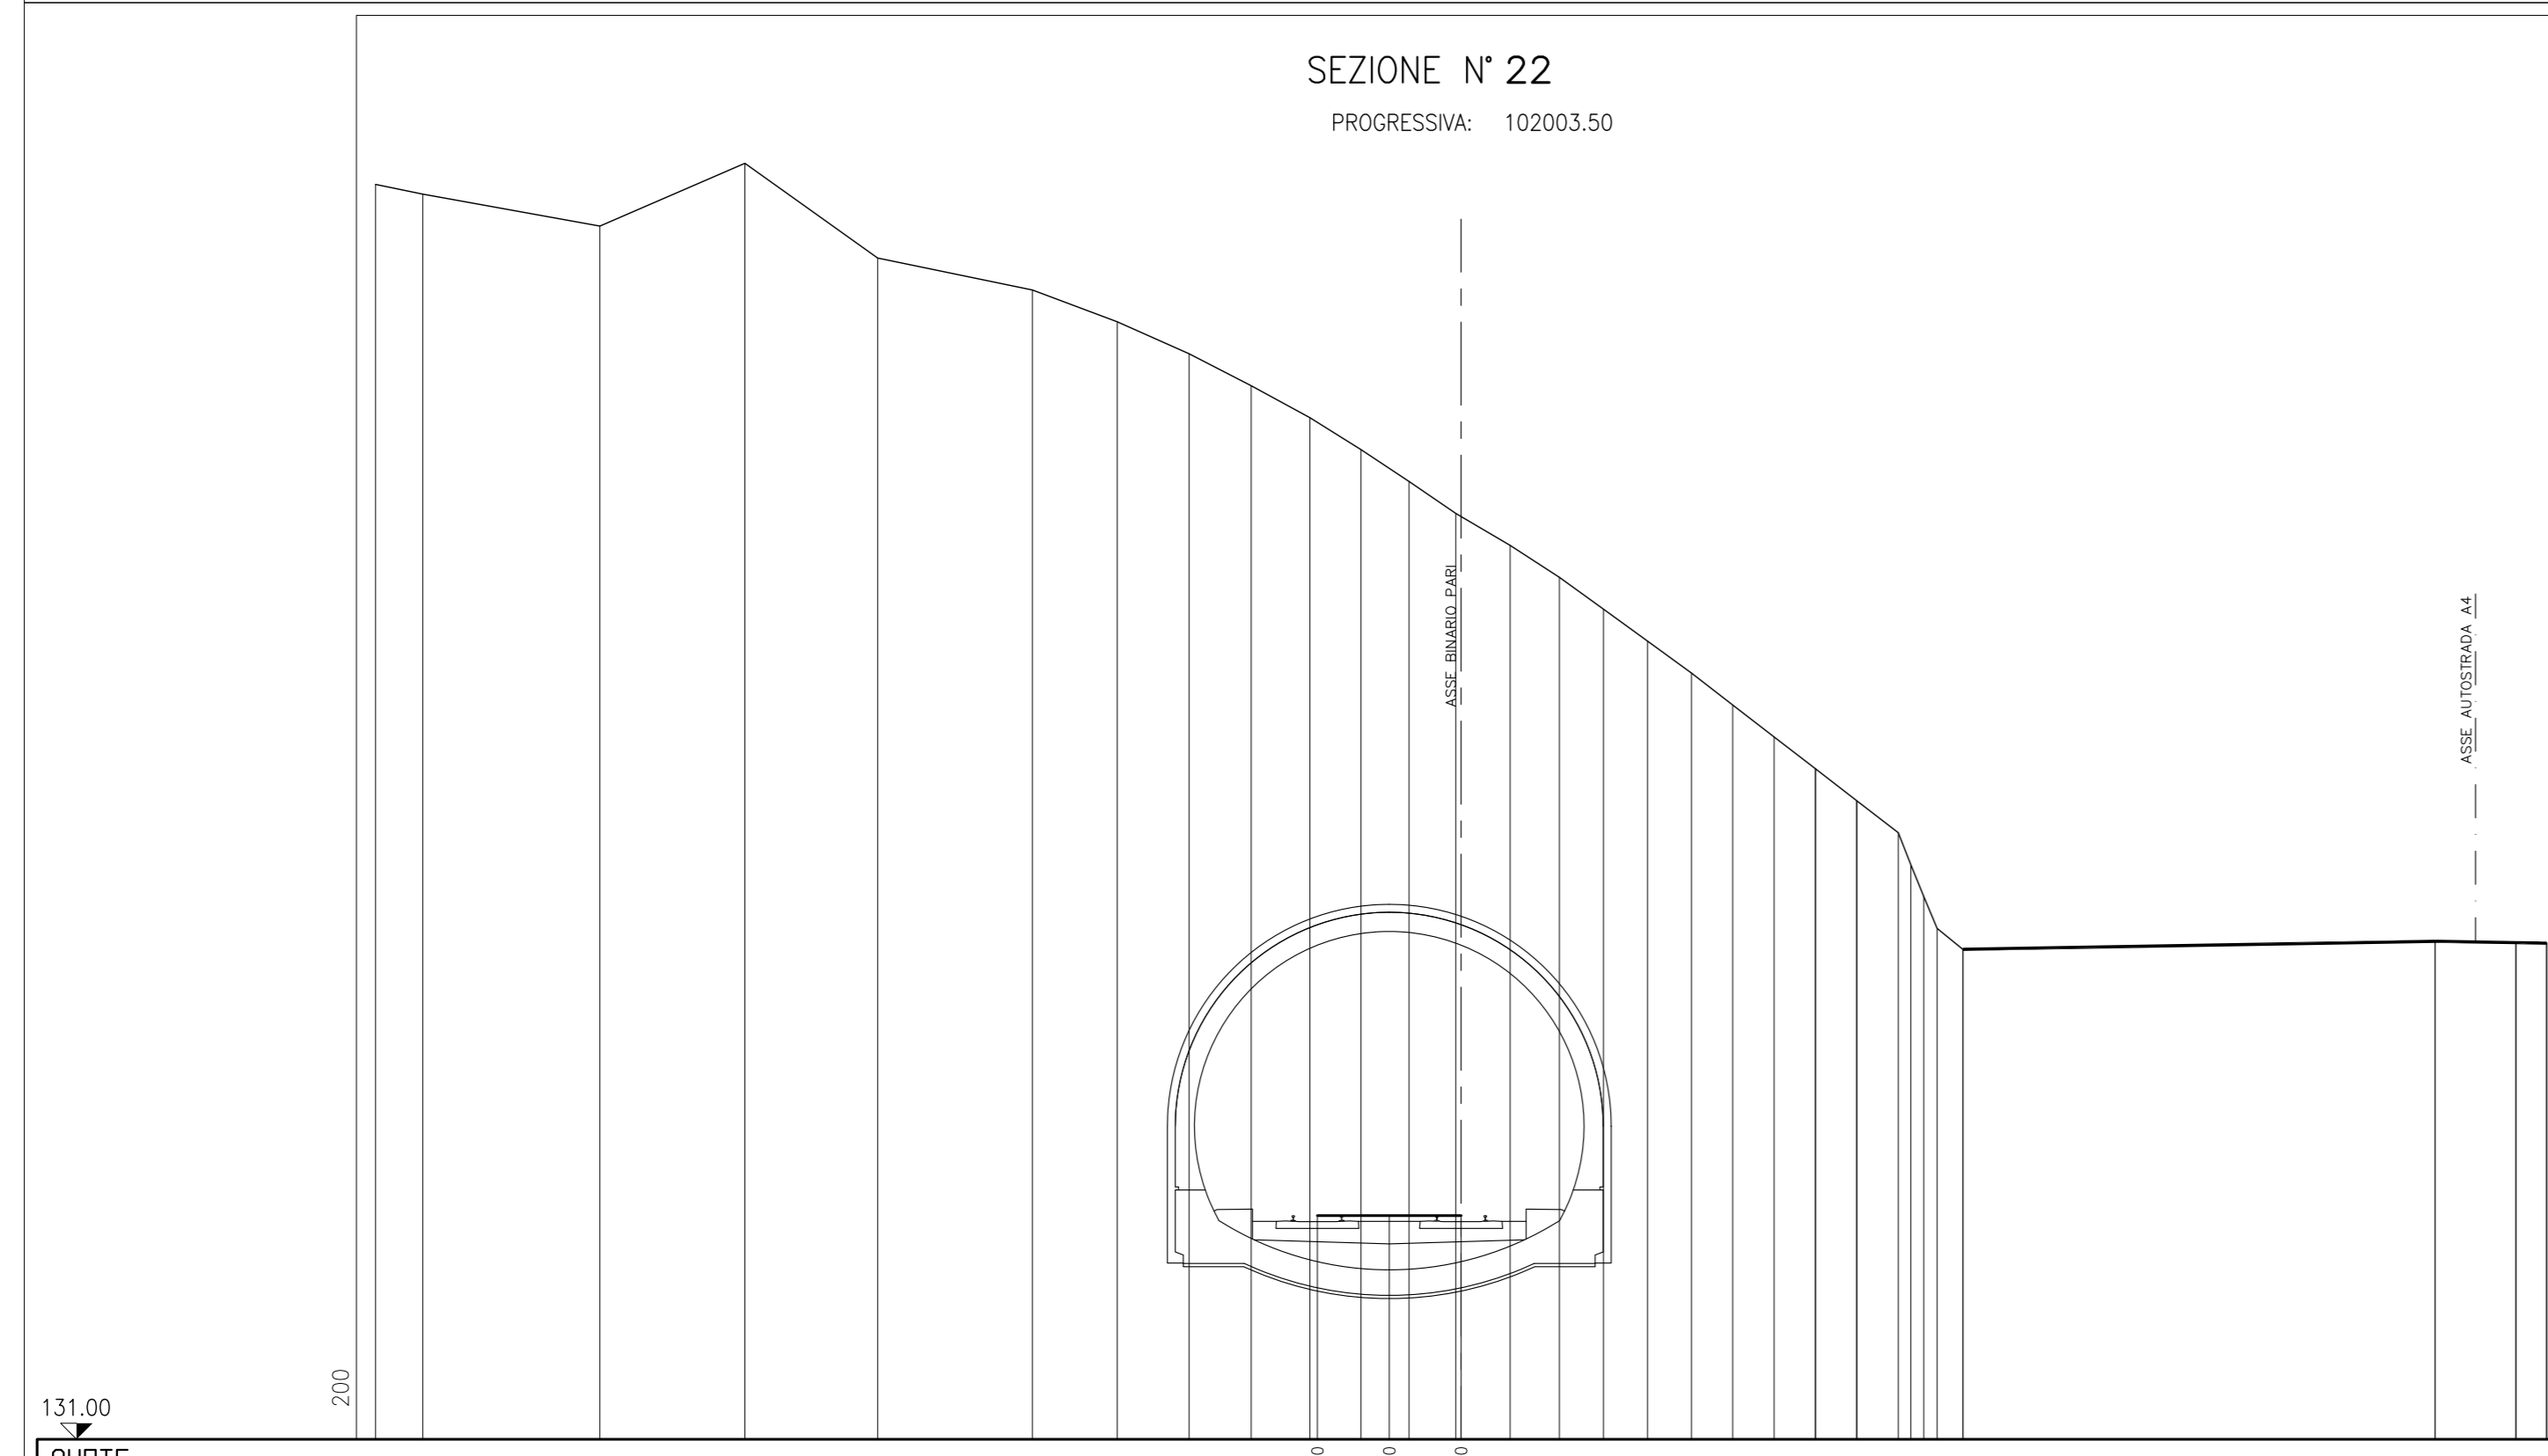

SEZIONE N° 22  
PROGRESSIVA: 102003.50

QUOTE PROGETTO	131.00	130.00	129.00	100.00	
DISTANZE PARZIALI PROGETTO																																	
DISTANZE PROGRESSIVE PROGETTO																																	
DISTANZE PARZIALI TERRENO	1.46	5.55																															
DISTANZE PARZIALI TERRENO																																	

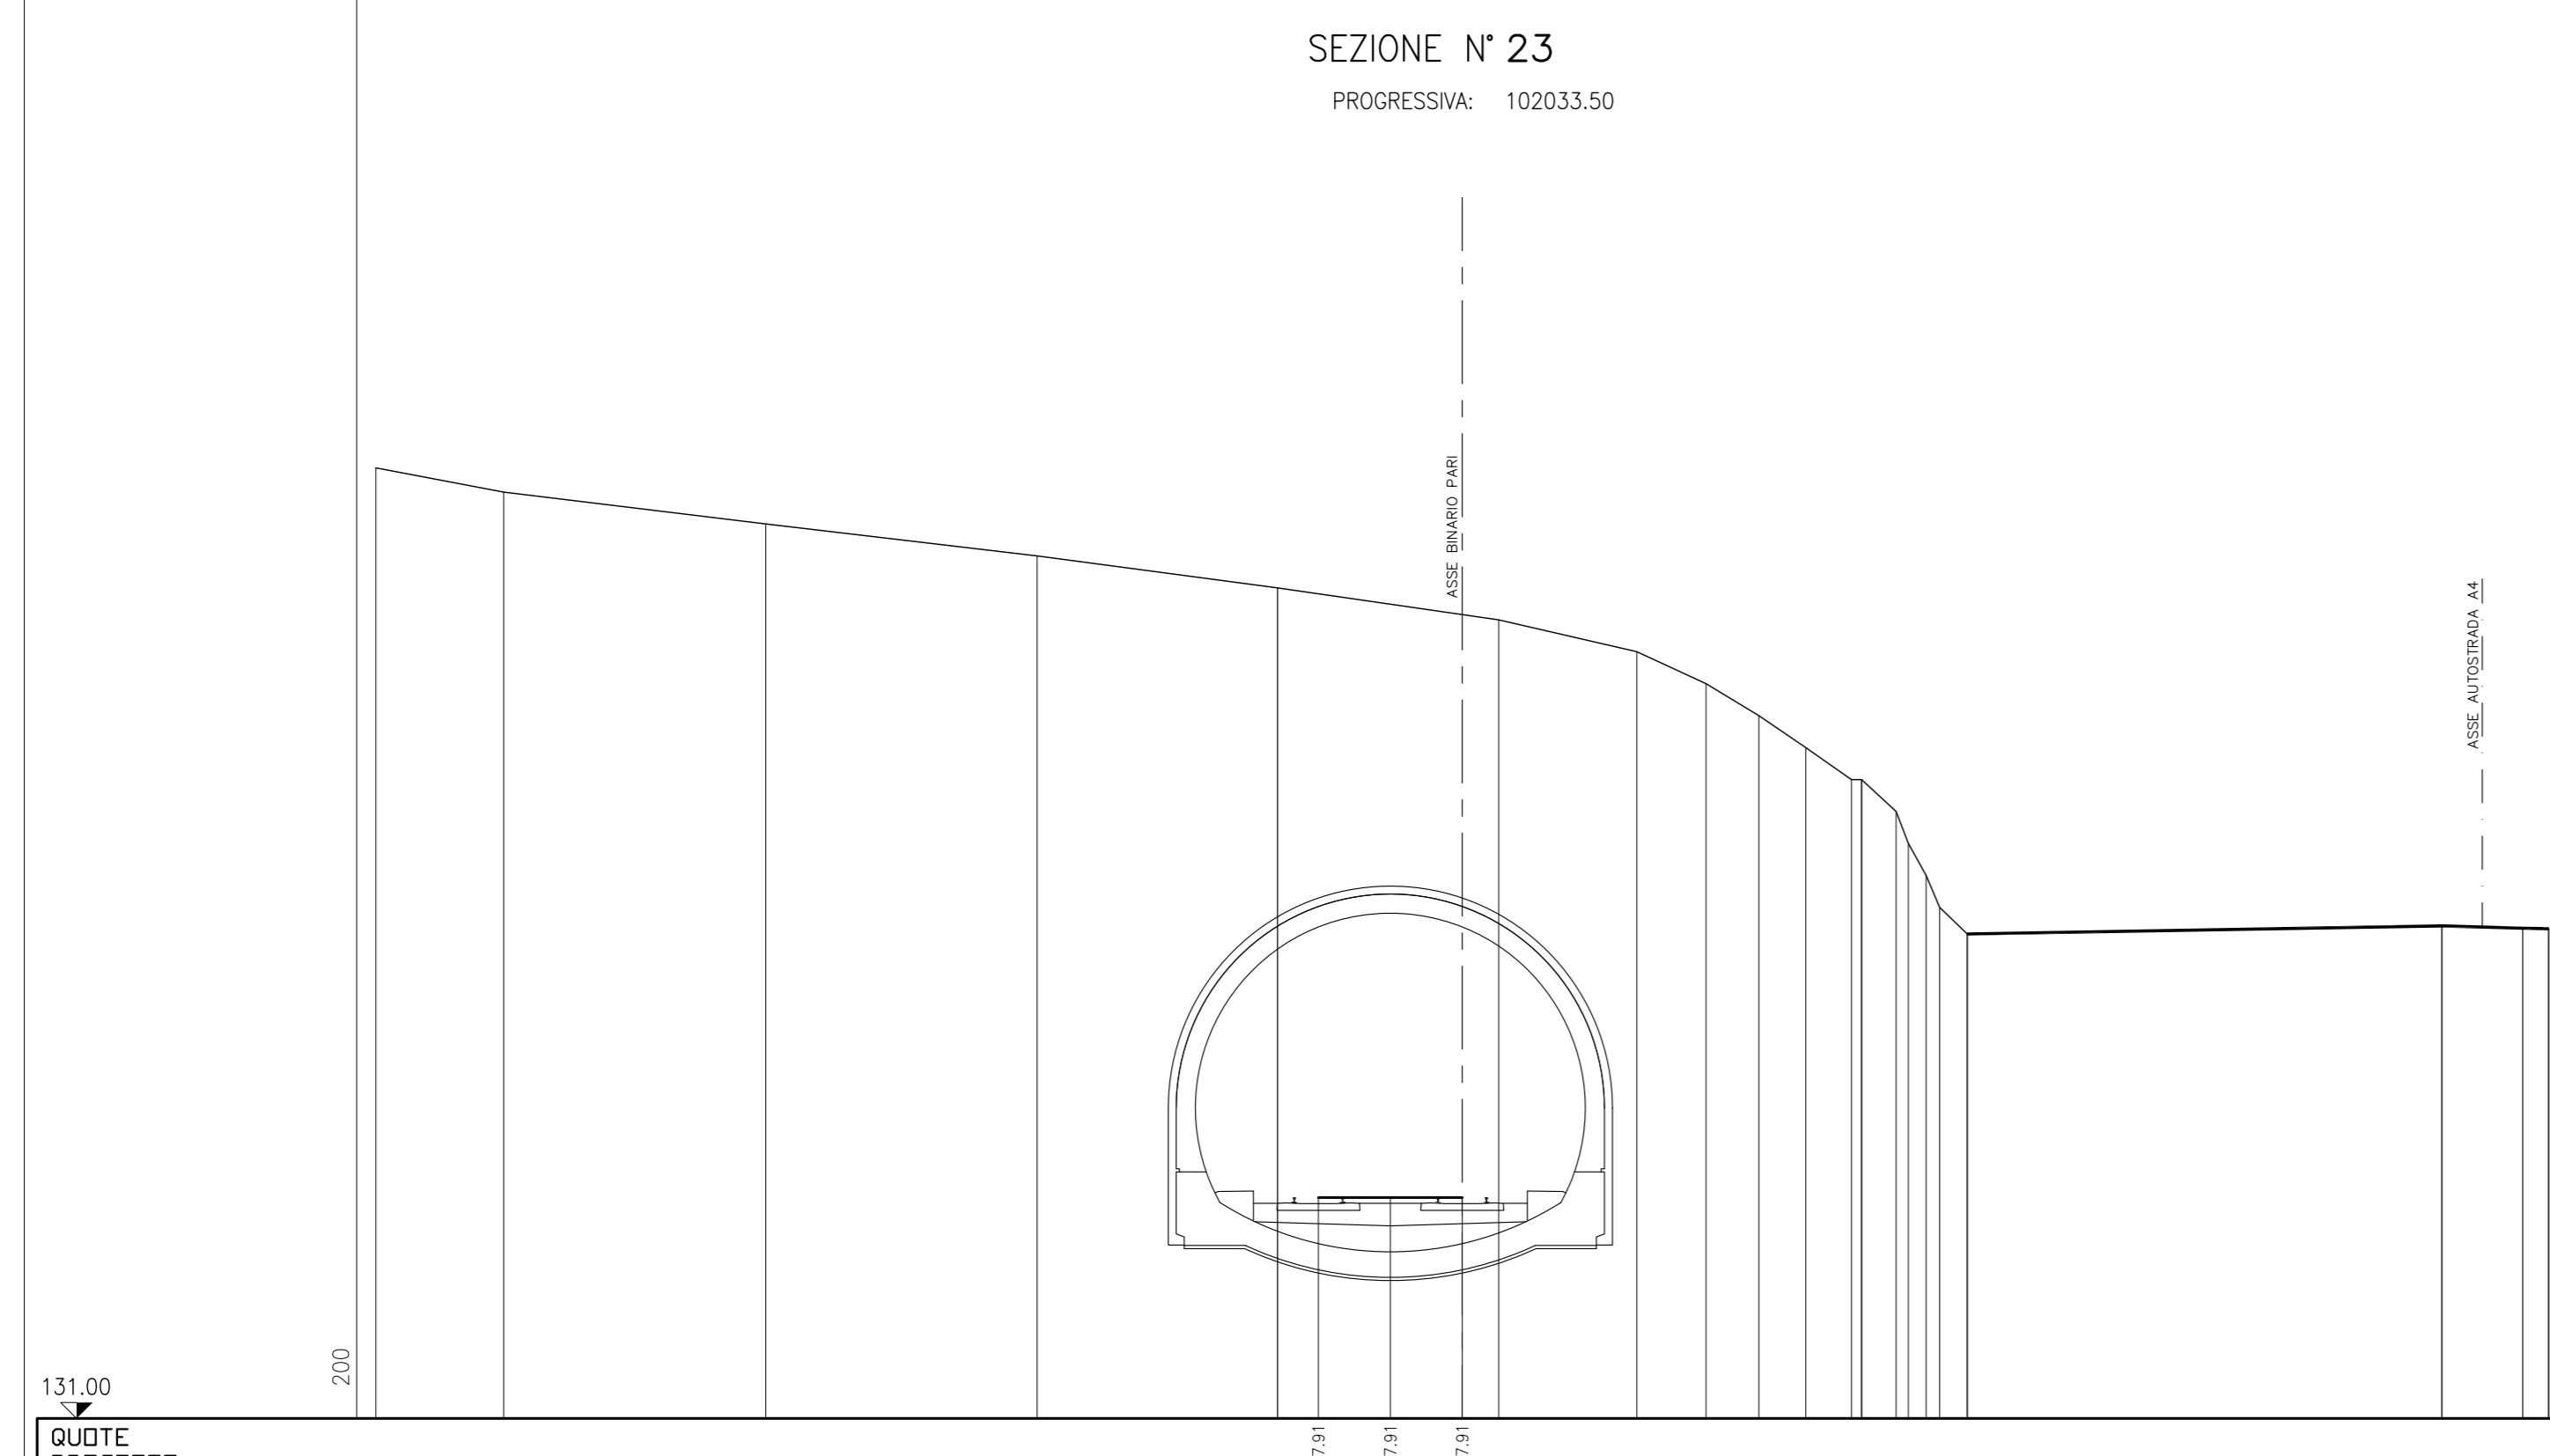

SEZIONE N° 23  
PROGRESSIVA: 102033.50

QUOTE PROGETTO	131.00	130.00	129.00	100.00	
DISTANZE PARZIALI PROGETTO																																	
DISTANZE PROGRESSIVE PROGETTO																																	
QUOTE TERRENO	120.75	120.00	119.00	118.00	90.00	
DISTANZE PARZIALI TERRENO	4.00	8.20																															
DISTANZE PARZIALI TERRENO																																	

COMMITTENTE:

ALTA SOVRIGLIANZA:

GENERAL CONTRACTOR:

INFRASTRUTTURE FERROVIARIE STRATEGICHE DEFINITE DALLA LEGGE OBIETTIVO N. 443/01  
LINEA A.V. /A.C. TORINO - VENEZIA Tratta MILANO - VERONA  
Lotto funzionale Brescia-Verona  
PROGETTO DEFINITIVO

GALLERIE NATURALI  
GALLERIA NATURALE CALCINATO II  
SEZIONI TRASVERSALI - TAV. 2/2

ALTA SOVRIGLIANZA

COMMESSA	LOTTO	FASE	ENTE	TIPO DOC.	OPERA/DECIPLINA	PROGR.	REV.	SCALA
IN05	00	D	E2	W9	GN0100	002	0	1:200

Rev.	Data	Descrizione	Redatto	Data	Verificato	Data	Approvato	Data	Autore/Disegnato/Elaborato
0	31/03/14	EMMISSIONE PER CDS	TOMIANI	31/03/14	GALLO	31/03/14	EZZARZI	31/03/14	Cepav due Project Director (Ing. F. Lombardi)
1									
2									
3									

Salpem S.p.a. COMM. 032121 | Data: 31/03/14 | Doc.N. 31277\_02.DWG

Progetto calcolato dalla Unione Europea

CLP: F81H9100000008