


DESCRIZIONE	CODICE
PLANIMETRIA DI PROGETTO	IN0500DE2P7GA0400001
PROFILO LONGITUDINALE	IN0500DE2P7GA0400001
SEZIONI TRASVERSALI (TAV.1/2)	IN0500DE2W9GA0400001
SEZIONI TRASVERSALI (TAV.2/2)	IN0500DE2W9GA0400002
IMBOCCO LATO MILANO - SIST. FINALE - PROFILO LONGITUDINALE	IN0500DE2P9GN0100001
IMBOCCO LATO MILANO - SIST. FINALE - SEZIONI TRASVERSALI	IN0500DE2W9GN0100003

PLANIMETRIA SISTEMAZIONE DEFINITIVA IMBOCCO GALLERIA NATURALE

scala 1:200

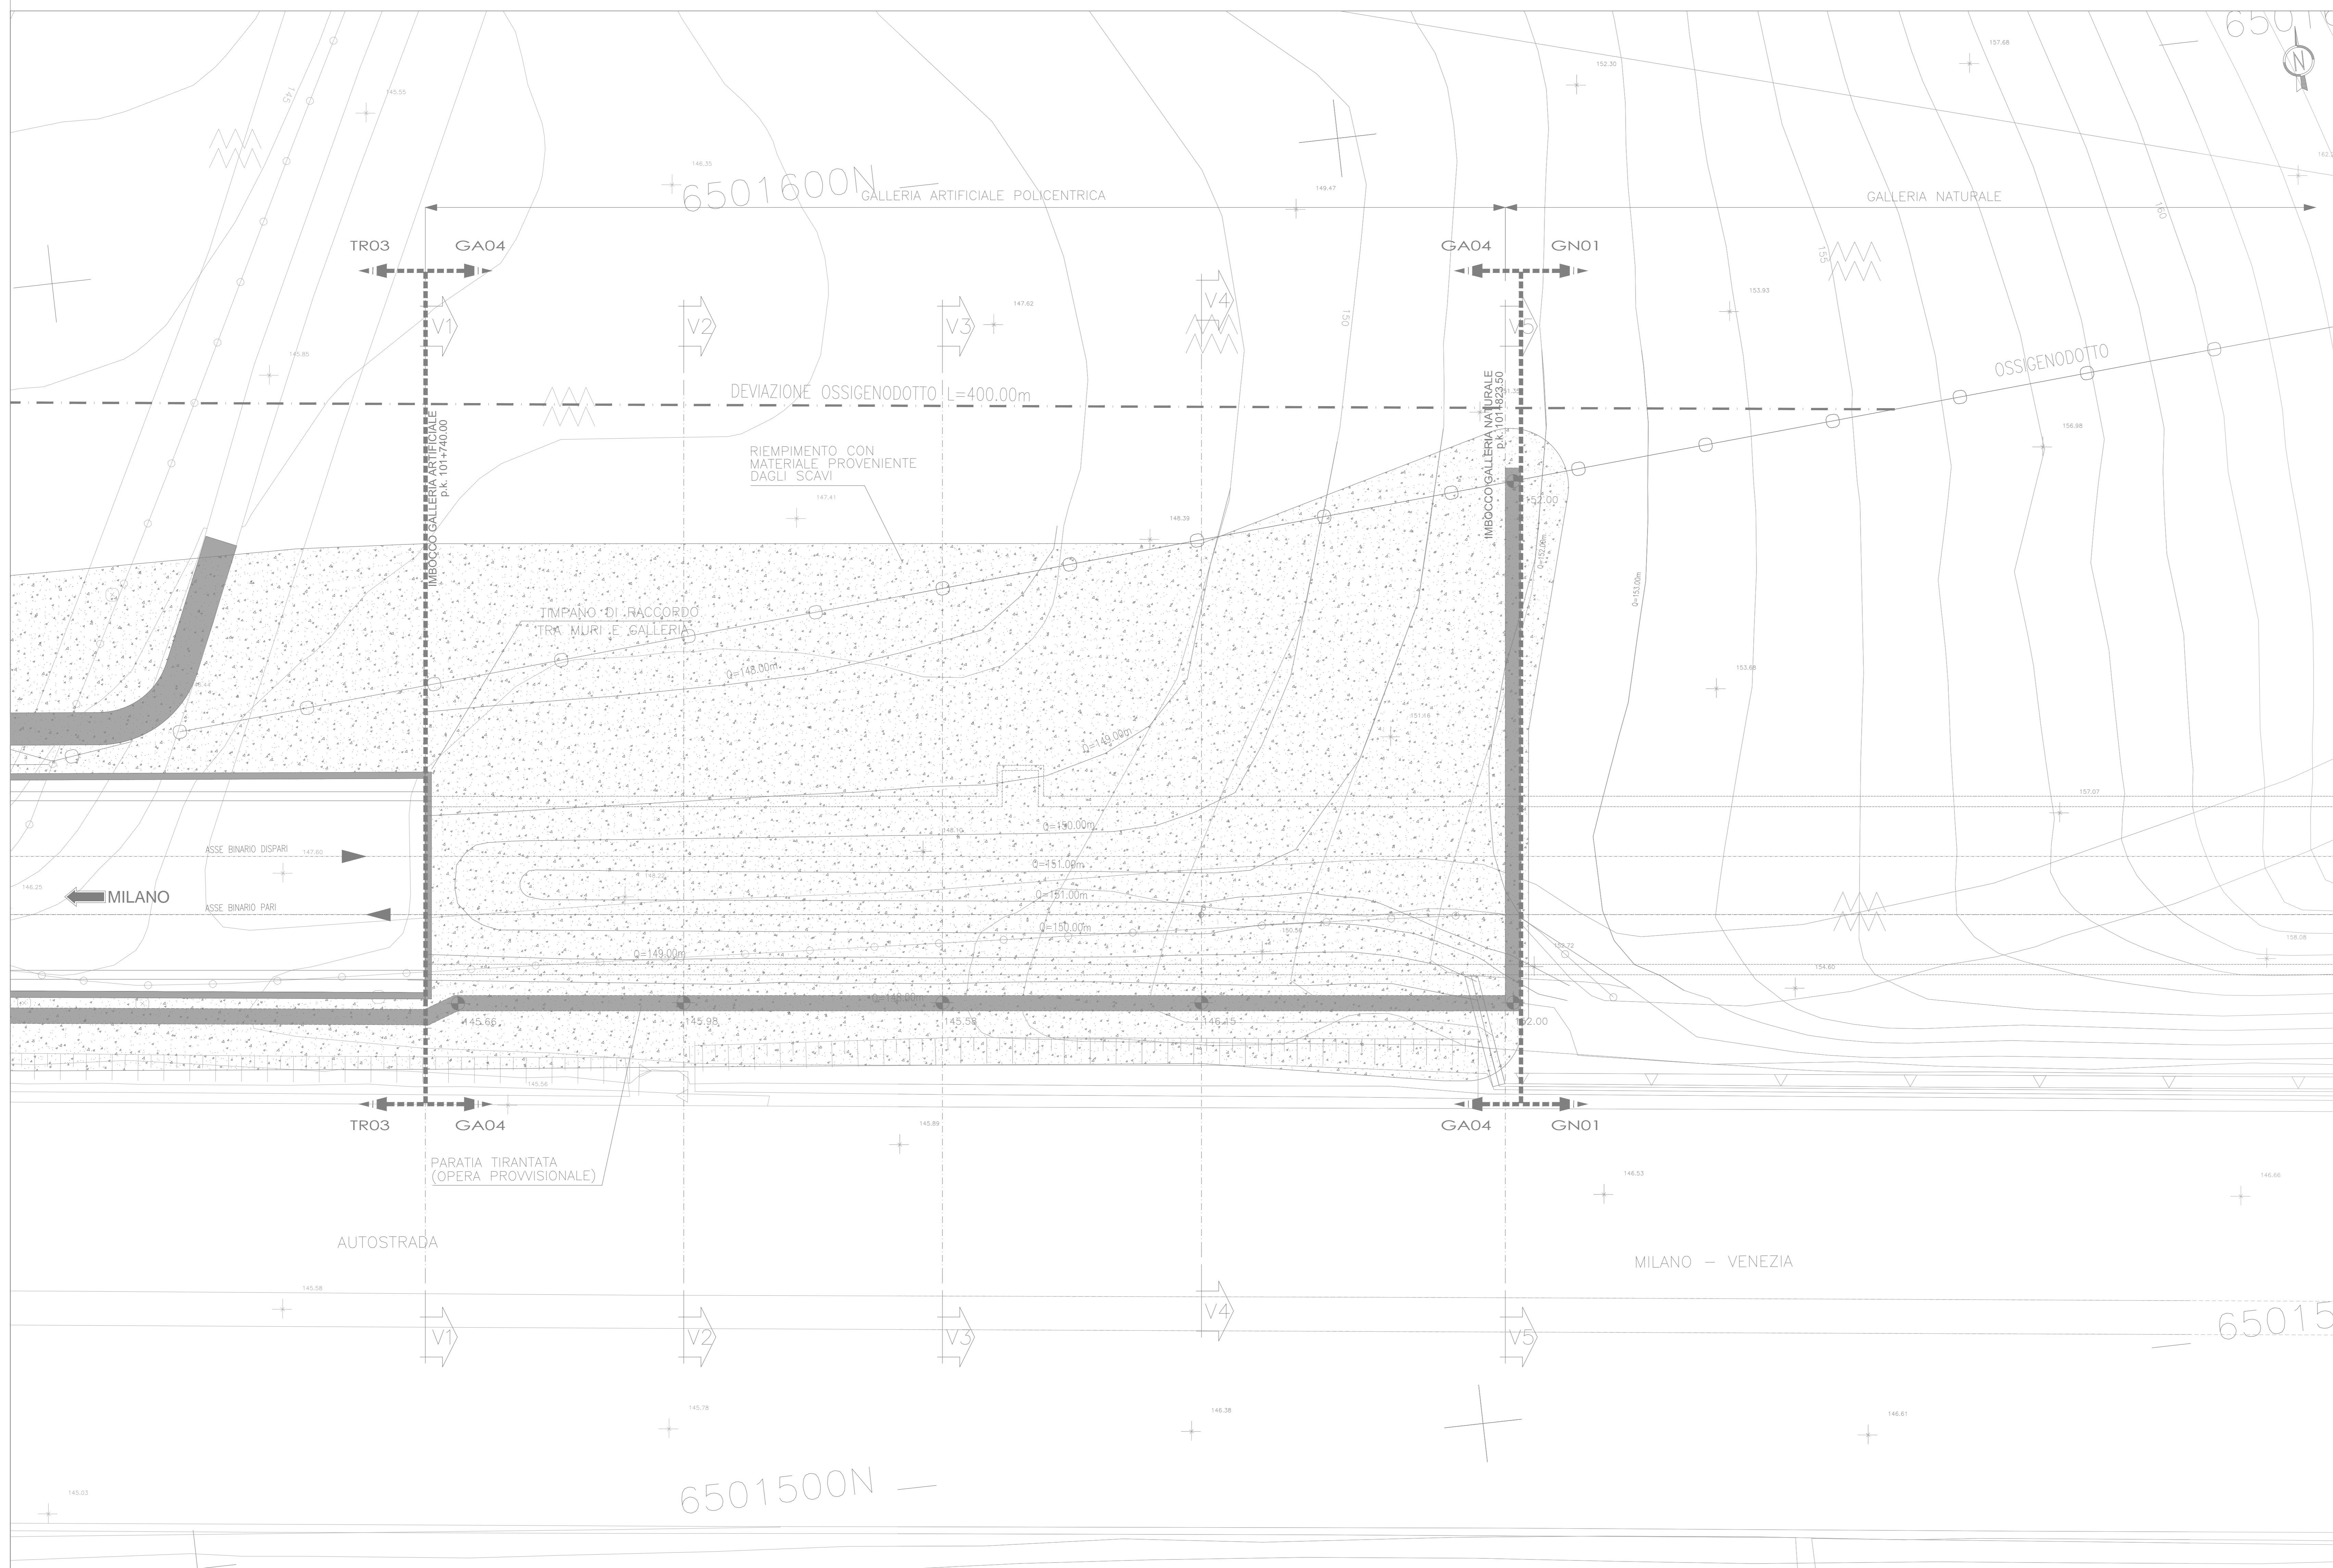

NOTE GENERALI

COMMITTENTE:

ALTA SORVEGLIANZA:

GENERAL CONTRACTOR:

INFRASTRUTTURE FERROVIARIE STRATEGICHE DEFINITE DALLA LEGGE OBIETTIVO N. 443/01
 LINEA A.V. /A.C. TORINO - VENEZIA Tratta MILANO - VERONA
 Lotto funzionale Brescia-Verona
 PROGETTO DEFINITIVO

GALLERIE NATURALI
 GALLERIA NATURALE CALCINATO II
 SISTEMAZIONE FINALE -
 PLANIMETRIA

ALTA SORVEGLIANZA	Verificato	Data	Approvato	Data

COMMESSA	LOTTO	FASE	ENTE	TIPO DOC.	OPERA/DISCIPLINA	PROGR.	REV.	SCALA
IN05	00	D	EE2	P9	GN01100	002	1	1:200

Rev.	Data	Descrizione	Redatto	Data	Verificato	Data	Approvato	Data	Auterizzate/Data
0	31/03/14	EMMISSIONE PER CDS	TOSIANI	31/03/14	GALLO	31/03/14	LAZZARI	31/03/14	Cepav due
1	01/07/14	REVISIONE PER CDS	...	01/07/14	...	01/07/14	...	01/07/14	...
2									
3									