



GALLERIA IN SCAVO MECCANIZZATO
SCALA 1:50

SINGOLO BINARIO
SEZIONE CORRENTE

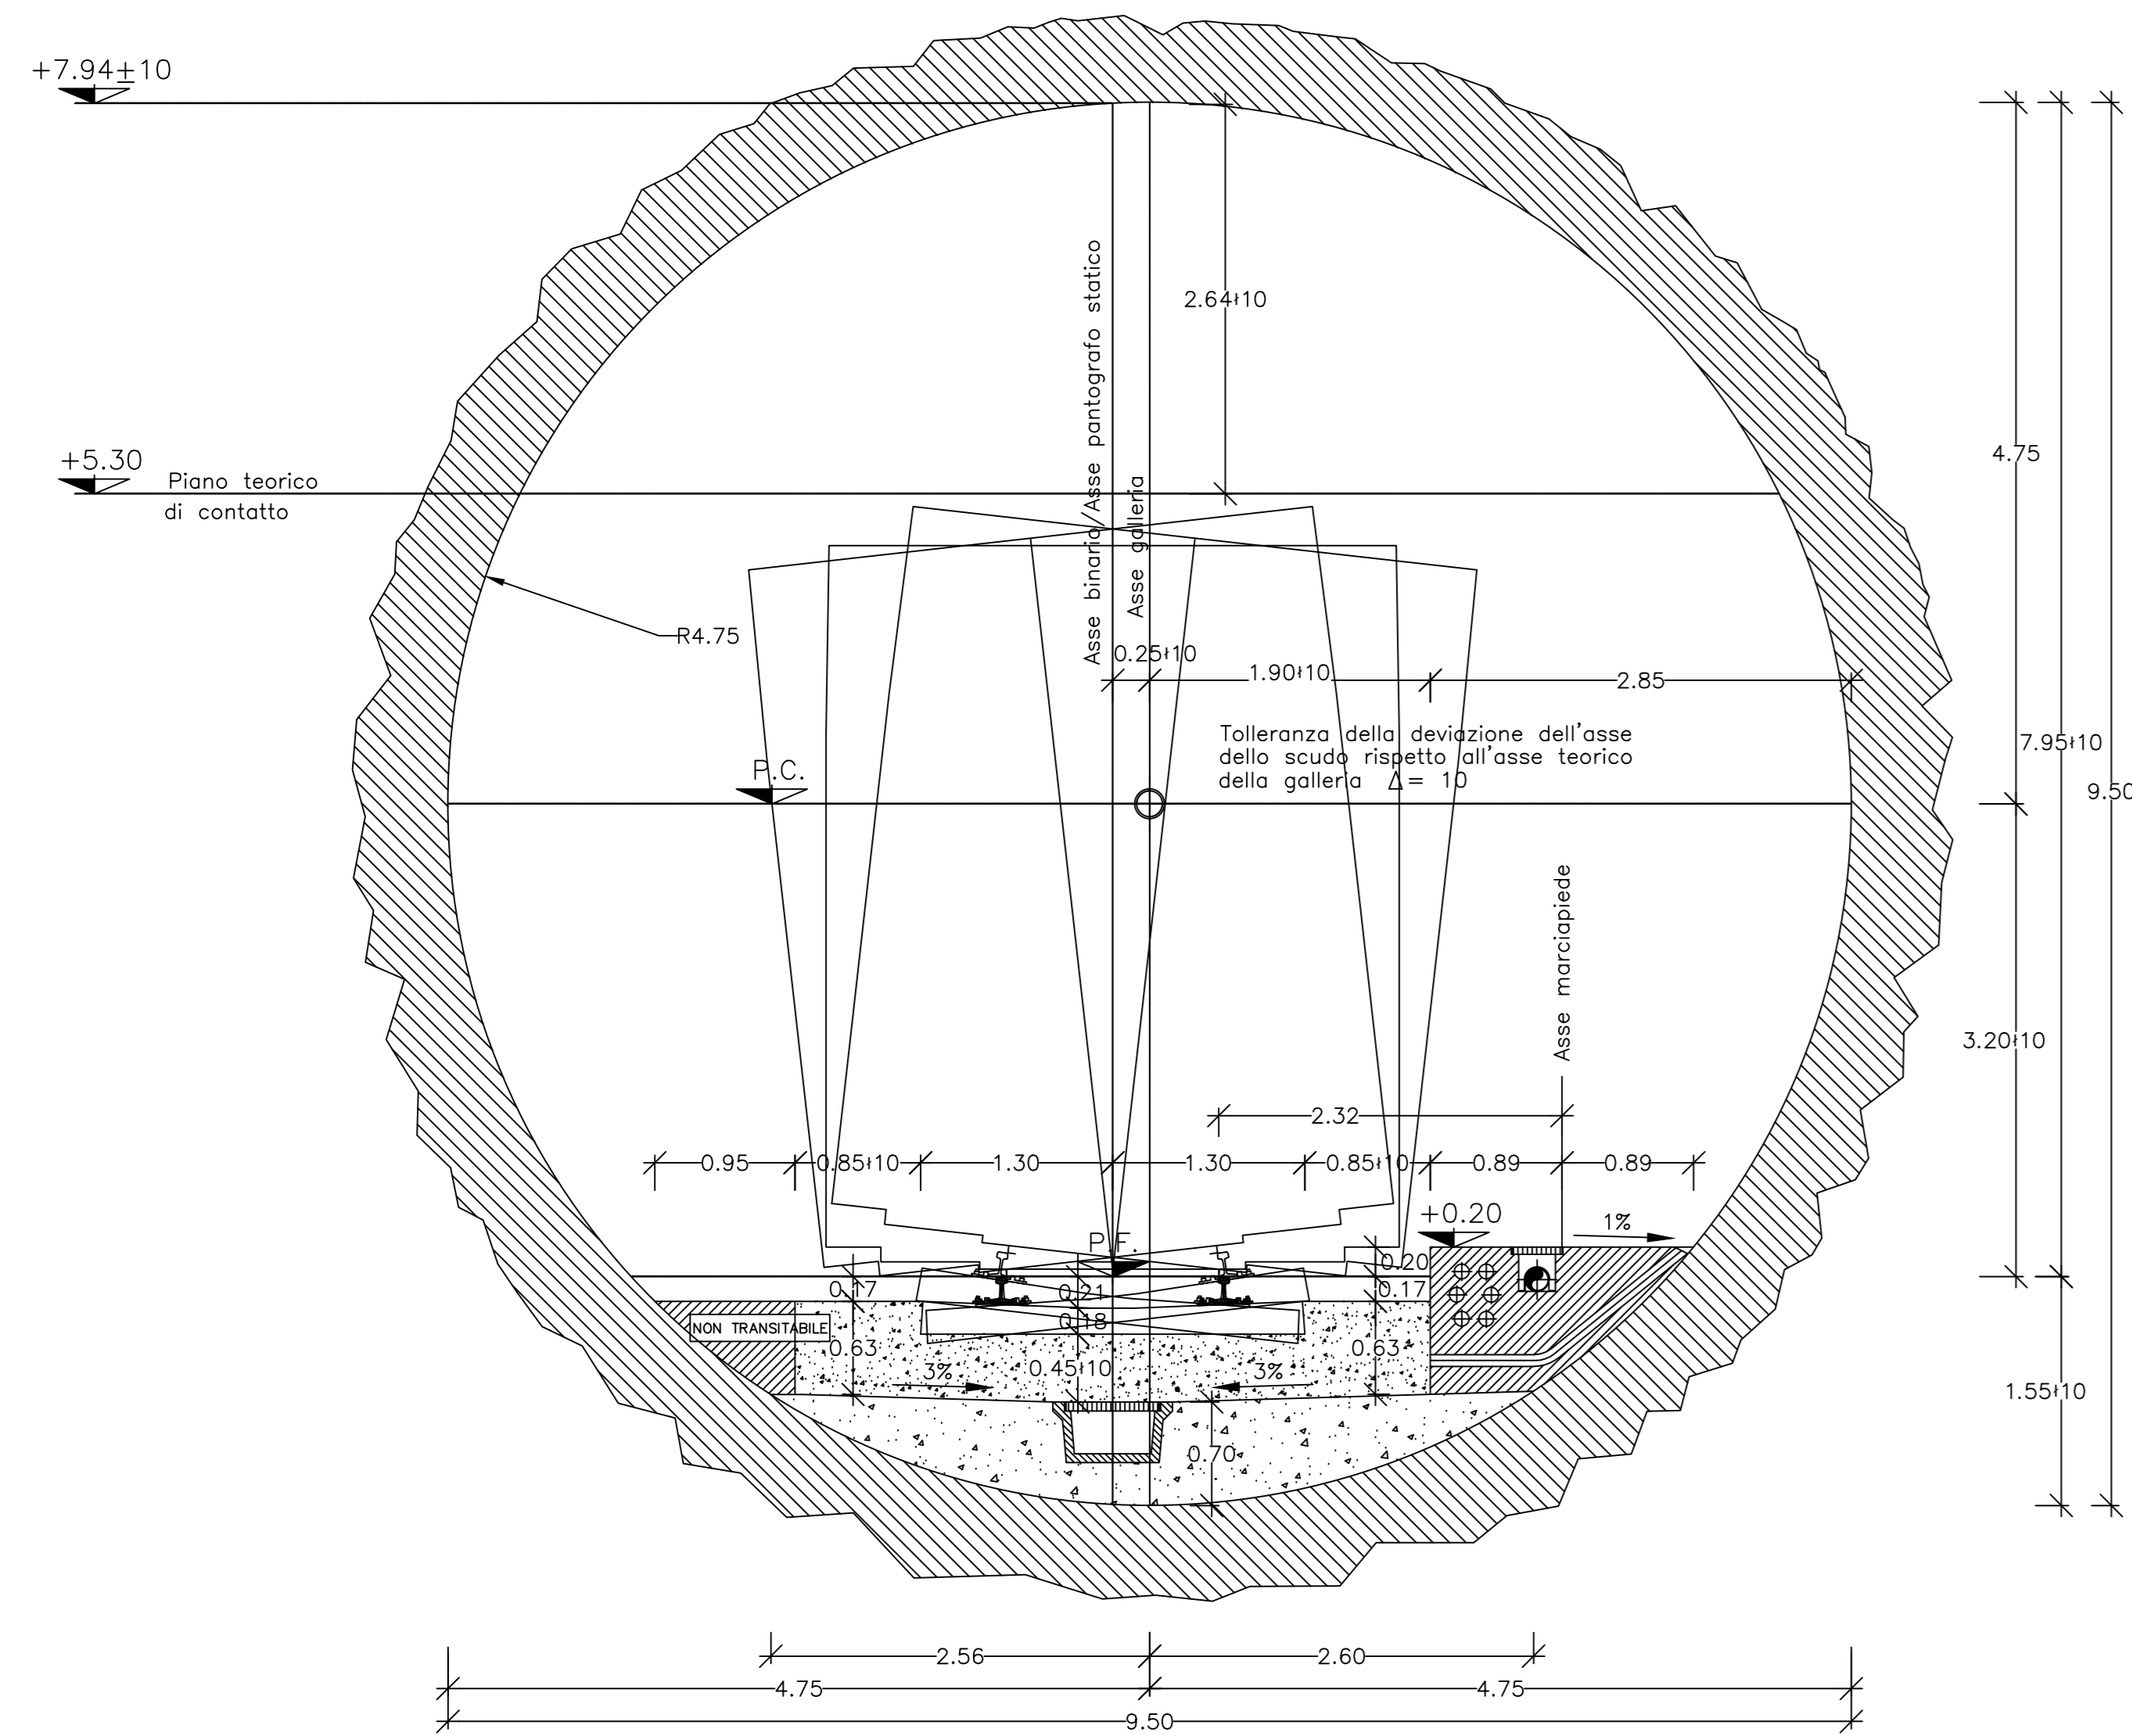

GALLERIA IN SCAVO MECCANIZZATO
SCALA 1:50

SINGOLO BINARIO
NICCHIA DI RICOVERO PERSONALE PREFABBRICATA

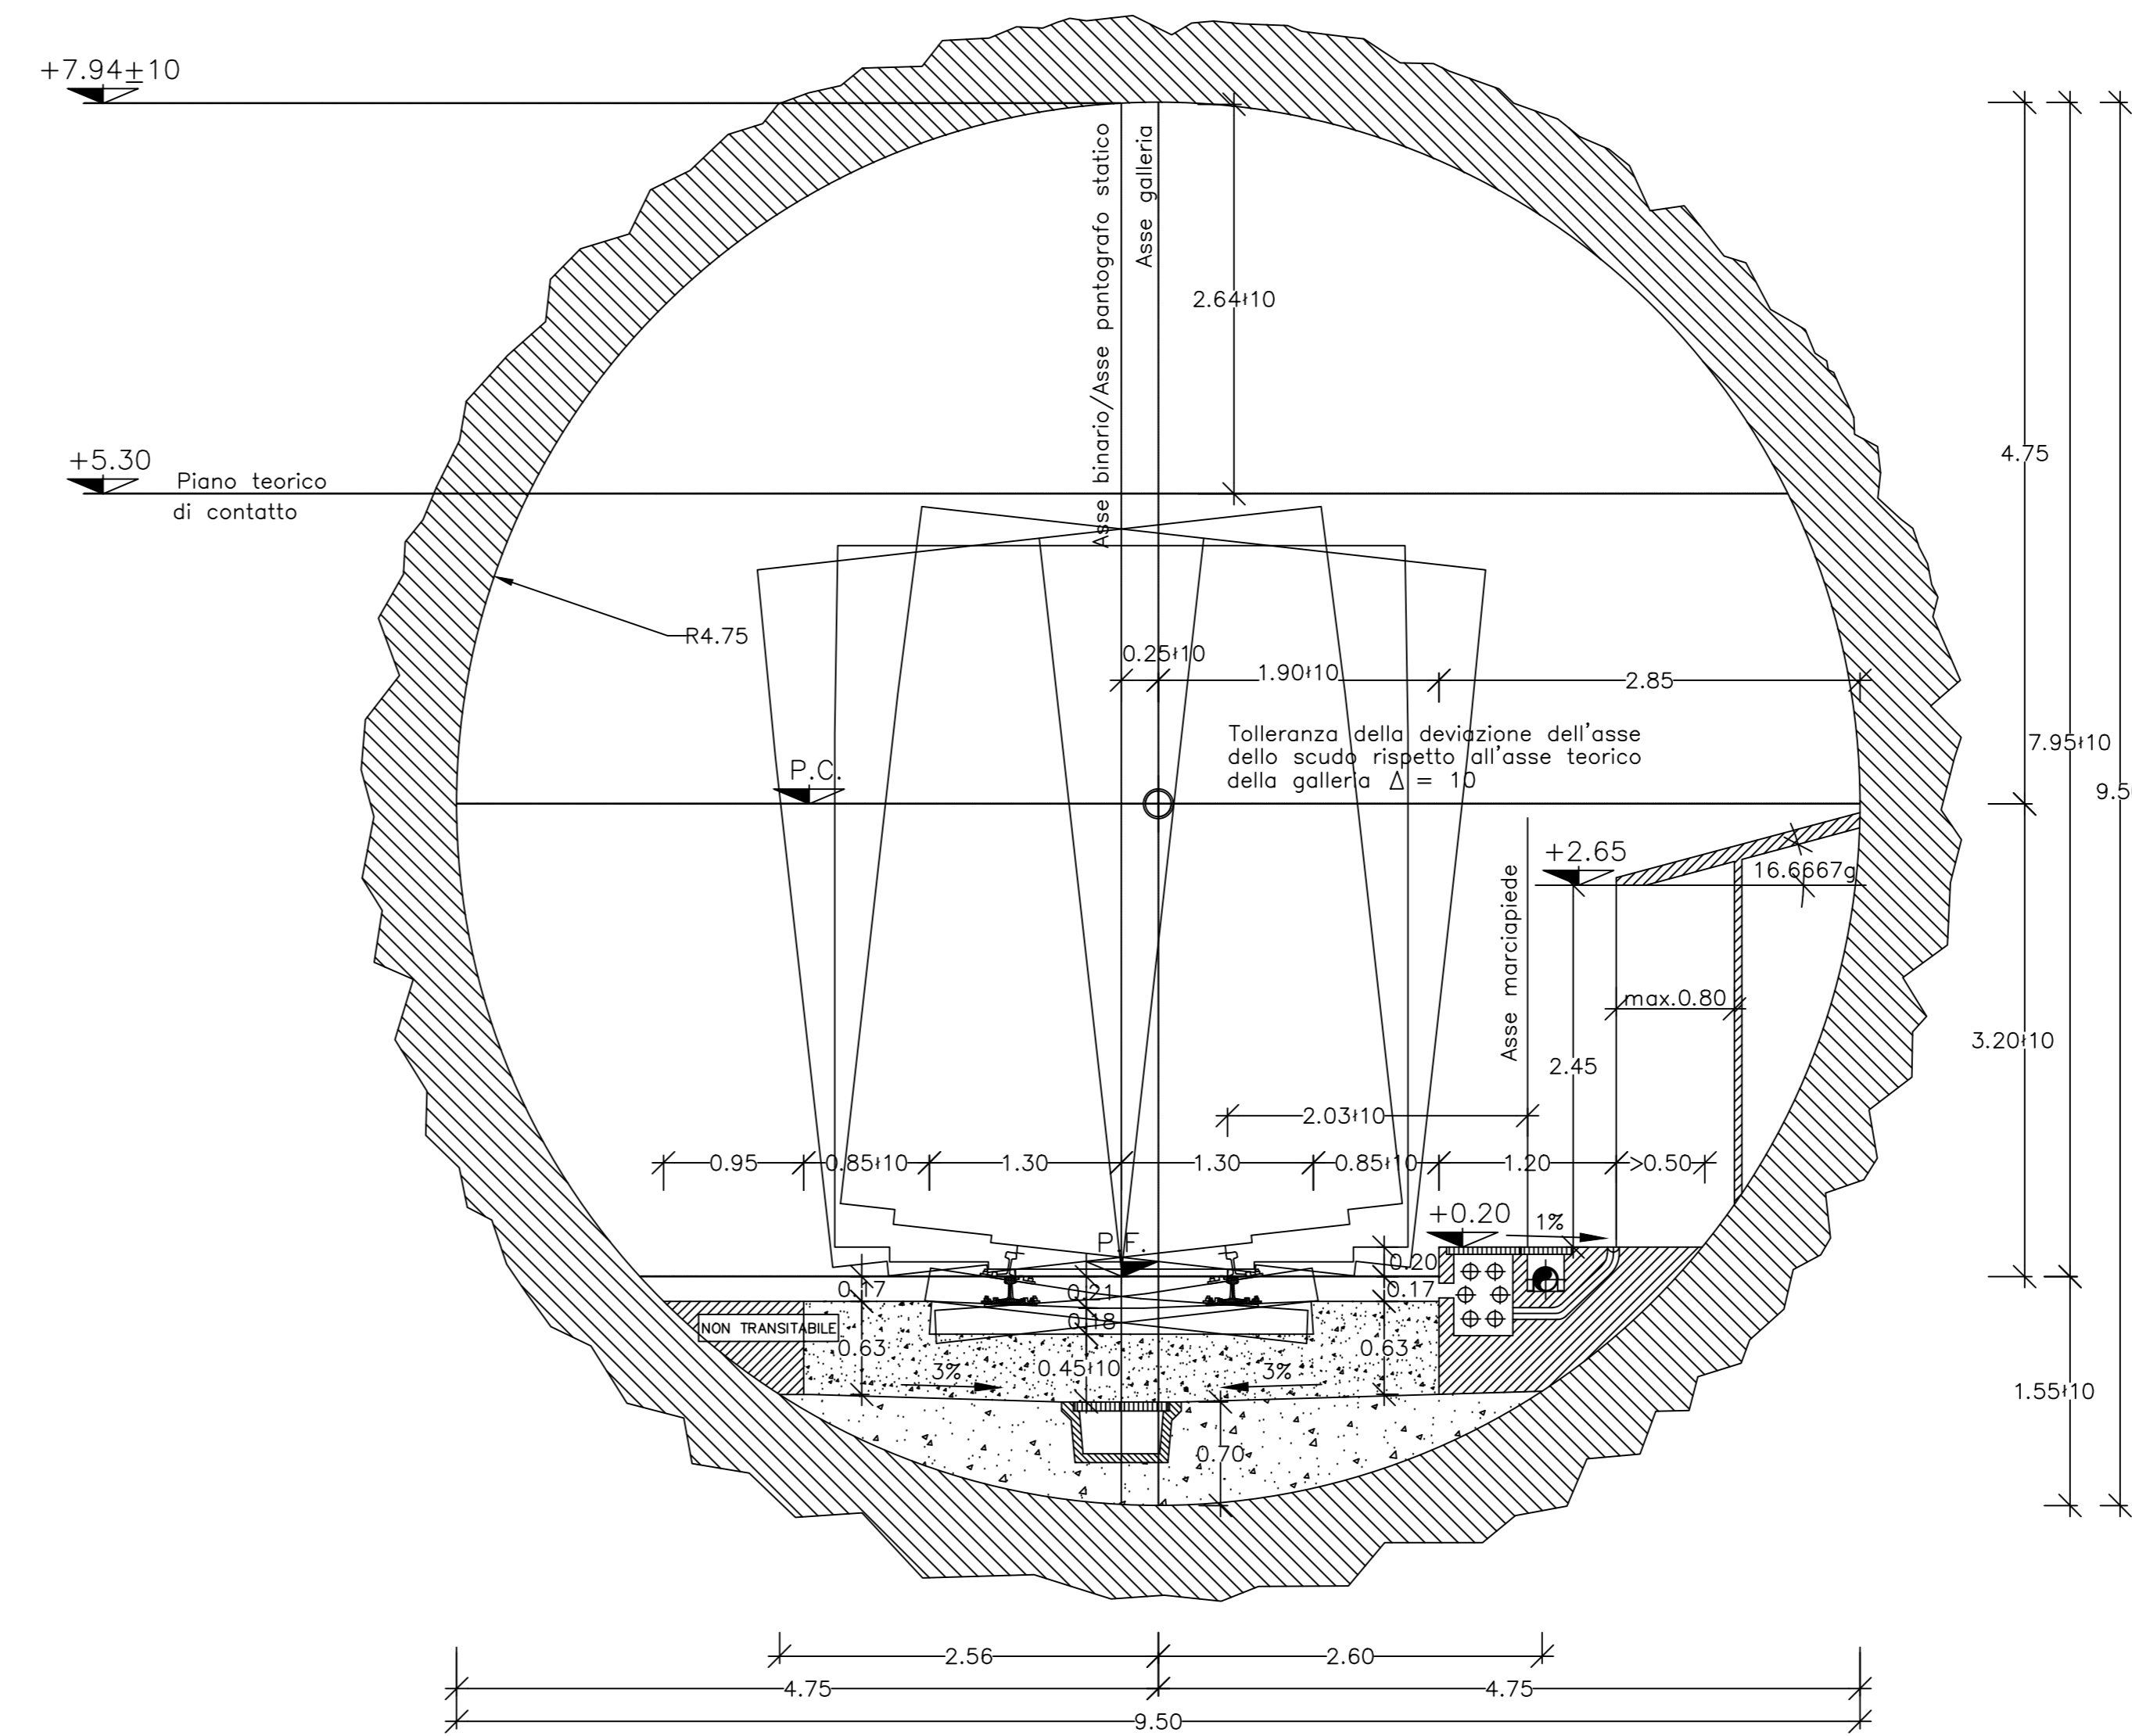

COMMITTENTE:

ALTA SORVEGLIANZA:

GENERAL CONTRACTOR:

INFRASTRUTTURE FERROVIARIE STRATEGICHE DEFINITE DALLA LEGGE OBIETTIVO N. 443/01
LINEA A.V. /A.C. TORINO - VENEZIA Tratta MILANO - VERONA
Lotto funzionale Brescia-Verona
PROGETTO DEFINITIVO

LINEA A.C. MILANO-VERONA
GALLERIA NATURALE LONATO
SCAVO MECCANIZZATO -
SAGOME FERROVIARIE DI INTRADOSSO
SINGOLO BINARIO

ALTA SORVEGLIANZA	Verificato	Data	Approvato	Data

COMMESSA	LOTTO	FASE	ENTE	TIPO DOC.	OPERA/DISCIPLINA	PROGR.	REV.	SCALA
IN05	00	D	E2	TE	GN0200	001	1	1:50

PROGETTAZIONE	GENERAL CONTRACTOR	Autorizzato/Data				
Rev. Data	Descrizione	Redatto Data	Verificato Data	Approvato Data	Consortio	
0	31/03/14	EMISIONE PER CDS	TOSIANI 31/03/14	GALLO 31/03/14	LAZZARI 31/03/14	Cepav due
1	01/07/14	REVISIONE PER CDS	01/07/14	01/07/14	01/07/14	Project Director
2						
3						