


DESCRIZIONE	CODICE
PLANIMETRIA LINEA A.C. DA KM.105+824.970 A KM.106+624.970	IN0500DE2P7F0001099
PLANIMETRIA LINEA A.C. DA KM.106+624.970 A KM.107+424.970	IN0500DE2P7F0001100
PLANIMETRIA LINEA A.C. DA KM.107+424.970 A KM.108+224.970	IN0500DE2P7F0001101
PLANIMETRIA LINEA A.C. DA KM.108+224.970 A KM.109+024.970	IN0500DE2P7F0001102
PLANIMETRIA LINEA A.C. DA KM.109+024.970 A KM.109+824.970	IN0500DE2P7F0001103
PLANIMETRIA LINEA A.C. DA KM.109+824.970 A KM.110+624.970	IN0500DE2P7F0001104
PLANIMETRIA LINEA A.C. DA KM.110+624.970 A KM.111+424.970	IN0500DE2P7F0001105
PROFILO LONGITUDINALE LINEA A.C. DA KM.105+600.00 A KM.106+500.00	IN0500DE2F7F0001087
PROFILO LONGITUDINALE LINEA A.C. DA KM.106+500.00 A KM.107+400.00	IN0500DE2F7F0001088
PROFILO LONGITUDINALE LINEA A.C. DA KM.107+400.00 A KM.107+950.000	IN0500DE2F7F0001089
PROFILO LONGITUDINALE LINEA A.C. DA KM.107+950.000 A KM.108+500.000	IN0500DE2F7F0001090
PROFILO LONGITUDINALE LINEA A.C. DA KM.108+500.000 A KM.109+050.000	IN0500DE2F7F0001091
PROFILO LONGITUDINALE LINEA A.C. DA KM.109+050.000 A KM.109+600.000	IN0500DE2F7F0001092
PROFILO LONGITUDINALE LINEA A.C. DA KM.109+600.000 A KM.110+500.000	IN0500DE2F7F0001093
PROFILO LONGITUDINALE LINEA A.C. DA KM.110+500.000 A KM.111+400.000	IN0500DE2F7F0001094
SEZIONE TRASVERSALE LINEA A.C. DA KM.104+500.000 A KM.112+200.000	IN0500DE2W9F0001151
RELAZIONI DI CALCOLO GALLERIA DI LINEA	IN0500DE2CLGN0200001
RELAZIONI DI CALCOLO IMBocchi	IN0500DE2CLGN0200002

NOTE GENERALI

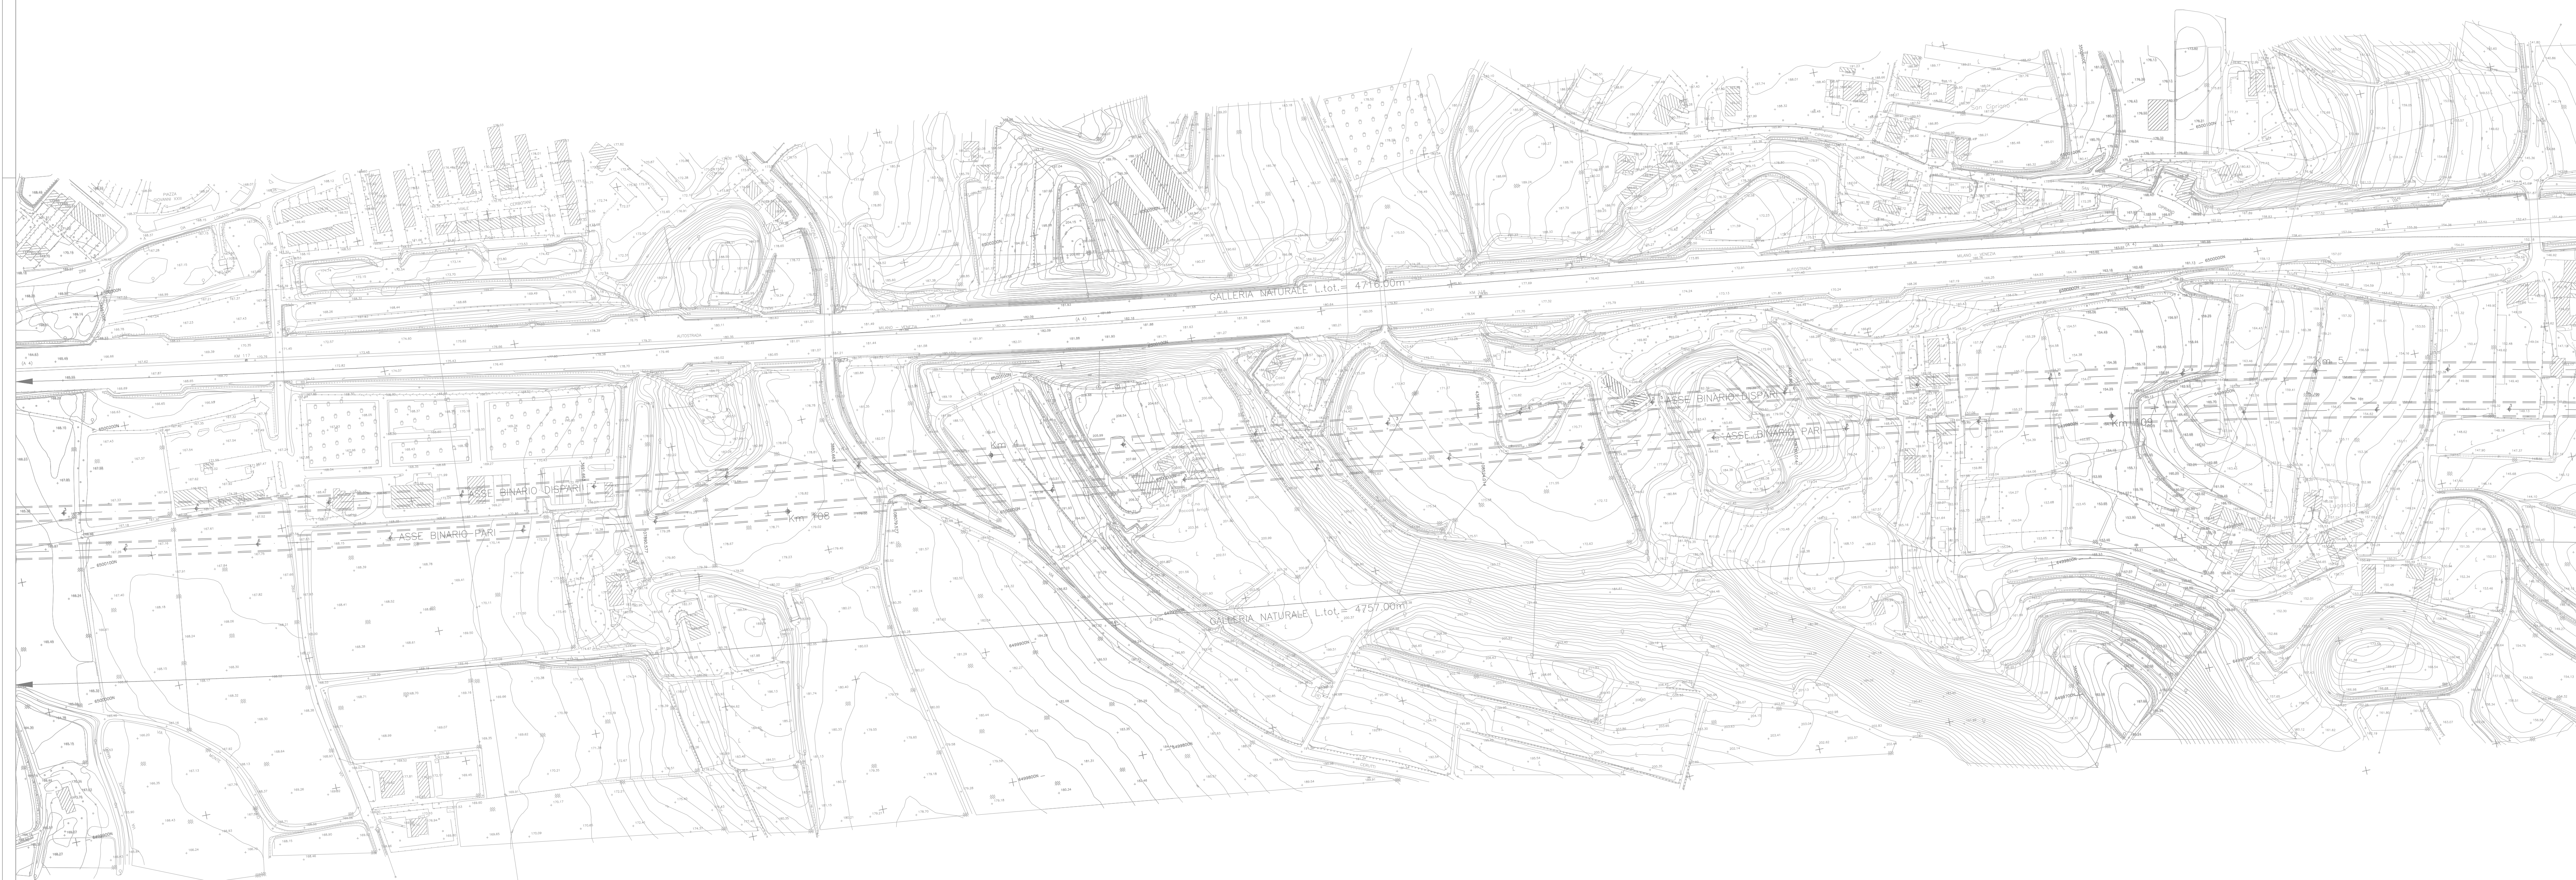

COMMITTENTE:

ALTA SORVEGLIANZA:

GENERAL CONTRACTOR:

INFRASTRUTTURE FERROVIARIE STRATEGICHE DEFINITE DALLA LEGGE OBIETTIVO N. 443/01  
 LINEA A.V./A.C. TORINO - VENEZIA Tratta MILANO - VERONA  
 Lotto funzionale Brescia-Verona  
 PROGETTO DEFINITIVO

LINEA A.C. MILANO-VERONA  
 GALLERIA NATURALE LONATO  
 PLANIMETRIA GENERALE - TAV.2/3

ALTA SORVEGLIANZA

COMMESSA LOTTO FASE ENTE TIPO DOC. OPERA/DISCIPLINA PROGR. REV. SCALA  
 IN05 00 D E2 P6 GN0200 002 1 1:2000

Rev.	Data	Descrizione	Redatto	Data	Verificato	Data	Approvato	Data	Auterizzate/Data
0	31/03/14	EMMISSIONE PER CDS	TOSIANI	31/03/14	GALLO	31/03/14	LOZZI	31/03/14	Cepav due
1	01/07/14	REVISIONE PER CDS	...	01/07/14	...	01/07/14	...	01/07/14	...
2									
3									