



FIUME MELLA (PK78+680) PROFILO LONGITUDINALE SCALA 1:10000-1:100

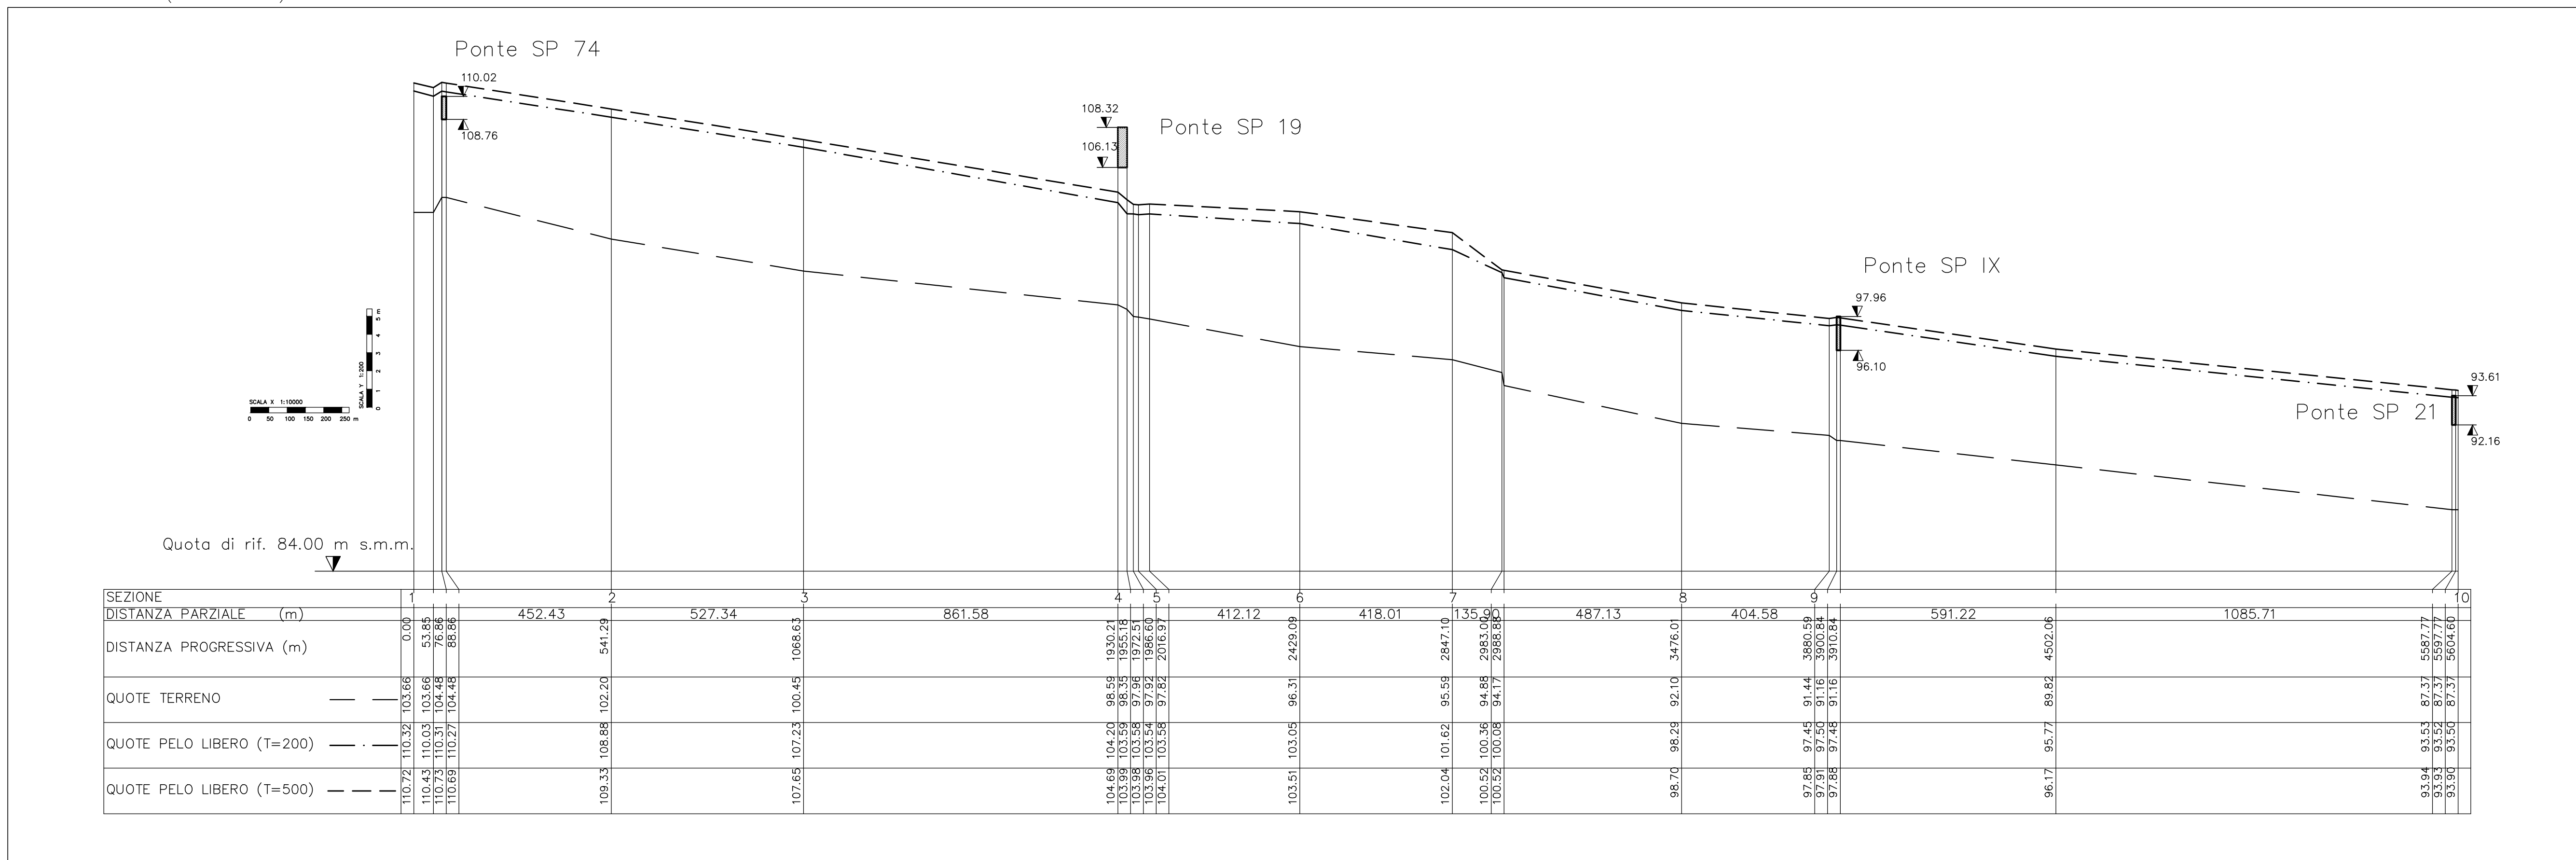


Foto 1



Foto 2



Foto 3



Foto 4



Foto 5



Foto 6



Foto 7



Foto 8



DESEGNI DI RIFERIMENTO

DESCRIZIONE	CODICE
-FIUME MELLA PK78+656 RELAZIONE IDRAULICA	-IN05 00 DE2 R8 ID 00 02 003
-FIUME MELLA PK78+656 STATO DI PROGETTO-PLANIMETRIA E PROFILO	-IN05 00 DE2 L8 ID 00 02 006
-FIUME MELLA PK78+656 STATO ATTUALE E DI PROGETTO-SEZIONI TRASVERSALI FOLIO 1	-IN05 00 DE2 W8 ID 00 02 008
-FIUME MELLA PK78+656 STATO ATTUALE E DI PROGETTO-SEZIONI TRASVERSALI FOLIO 2	-IN05 00 DE2 W8 ID 00 02 009
-FIUME MELLA PK78+656 STATO ATTUALE E DI PROGETTO-SEZIONI TRASVERSALI FOLIO 3	-IN05 00 DE2 W8 ID 00 02 010
-FIUME MELLA PK78+656 INTERVENTO OPERE PROVVISORIE PLANIMETRIA E SEZIONE	-IN05 00 DE2 P2 ID 00 02 028
-PLANIMETRIA SISTEMAZIONI IDRAULICHE DI LINEA 1AV/65 DA KM 78+624.970 A KM 79+424.970	-IN05 00 DE2 P7 ID 00 02 065

NOTE GENERALI

- FASCIA "A" PAI
- FASCIA "B" PAI
- ⊕69 SEZIONI PAI
- LIMITE ALLAGAMENTO T=200 ANNI (da Studio fattibilità Autorità di bacino fiume Po - 2006)
- LIMITE ALLAGAMENTO T=500 ANNI (da Studio fattibilità Autorità di bacino fiume Po - 2006)

-Portate PAI Q(T=200)840mc/s Q(T=500)=960mc/s
-Ente: APD e Autorità di bacino fiume Po
-Comune: Capriano del Colle (BS)

CARATTERISTICHE DEI MATERIALI

- Le sezioni trasversali Scala 1:200 sono effettuate alla data Marzo 2004

COMMITTENTE:

ALTA SOVRIGLIANZA:

GENERAL CONTRACTOR:

INFRASTRUTTURE FERROVIARIE STRATEGICHE DEFINITE DALLA LEGGE OBIETTIVO N. 443/01
LINEA A.V. /A.C. TORINO - VENEZIA Tratta MILANO - VERONA
Lotto funzionale Brescia-Verona
PROGETTO DEFINITIVO

FIUME MELLA PK 78+656.000 - SISTEMAZIONE IDRAULICA
STATO ATTUALE
PLANIMETRIA E PROFILO

ALTA SOVRIGLIANZA

COMMESSA	LOTTO	FASE	ENTE	TIPO DOC.	OPERA/DECIPLINA	PROGR.	REV.	SCALA
IN05	00	D	E2	P8	I DO 0/02	003	1	VARIE

Rev.	Data	Descrizione	Redatto	Data	Verificato	Data	Approvato	Data	Autorizzato/Data
0	31/03/14	EMISSIONE PER CDS	M.T.	31/03/14	DI NARDO	31/03/14	LAZZARI	31/03/14	Cepav due
1	01/07/14	REVISIONE PER CDS	OPACATO	01/07/14	DI NARDO	01/07/14	LAZZARI	01/07/14	Cepav due
2									
3									