


TIPO L
REALIZZAZIONE DI SOTTOPASSI PER LA FAUNA

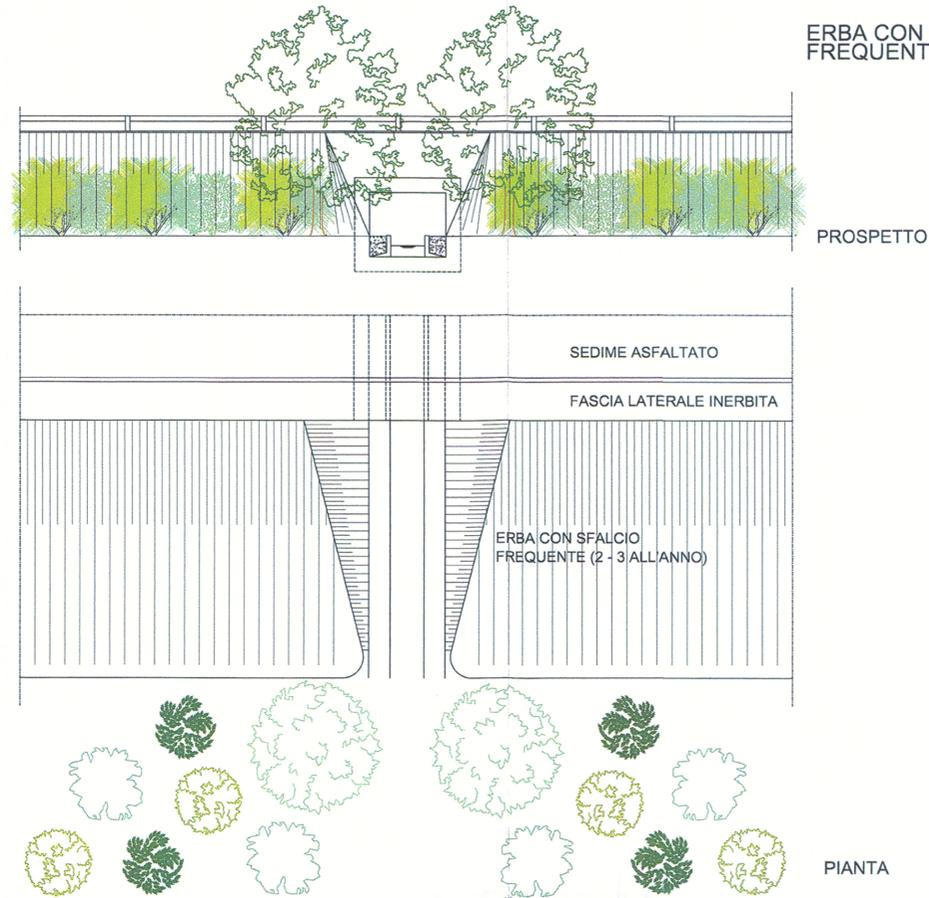

ERBA CON SFALCIO
FREQUENTE (2 - 3 ALL'ANNO)

PROSPETTO

SEDIME ASFALTATO

FASCIA LATERALE INERBITA

ERBA CON SFALCIO
FREQUENTE (2 - 3 ALL'ANNO)

PIANTA




Numero di specie arboree
utilizzate ad intervento
LECCIO (Quercus ilex) 2



Numero di specie arbustive
utilizzate ad intervento
MIRTO (Myrtus communis) n°2
LENTISCO (Pistacia lentiscus) n°2
PRUGNOLO (Prunus spinosa) n°2

TIPO M
REALIZZAZIONE DI UN "PONTE VERDE" SU TRATTO IN TRINCEA

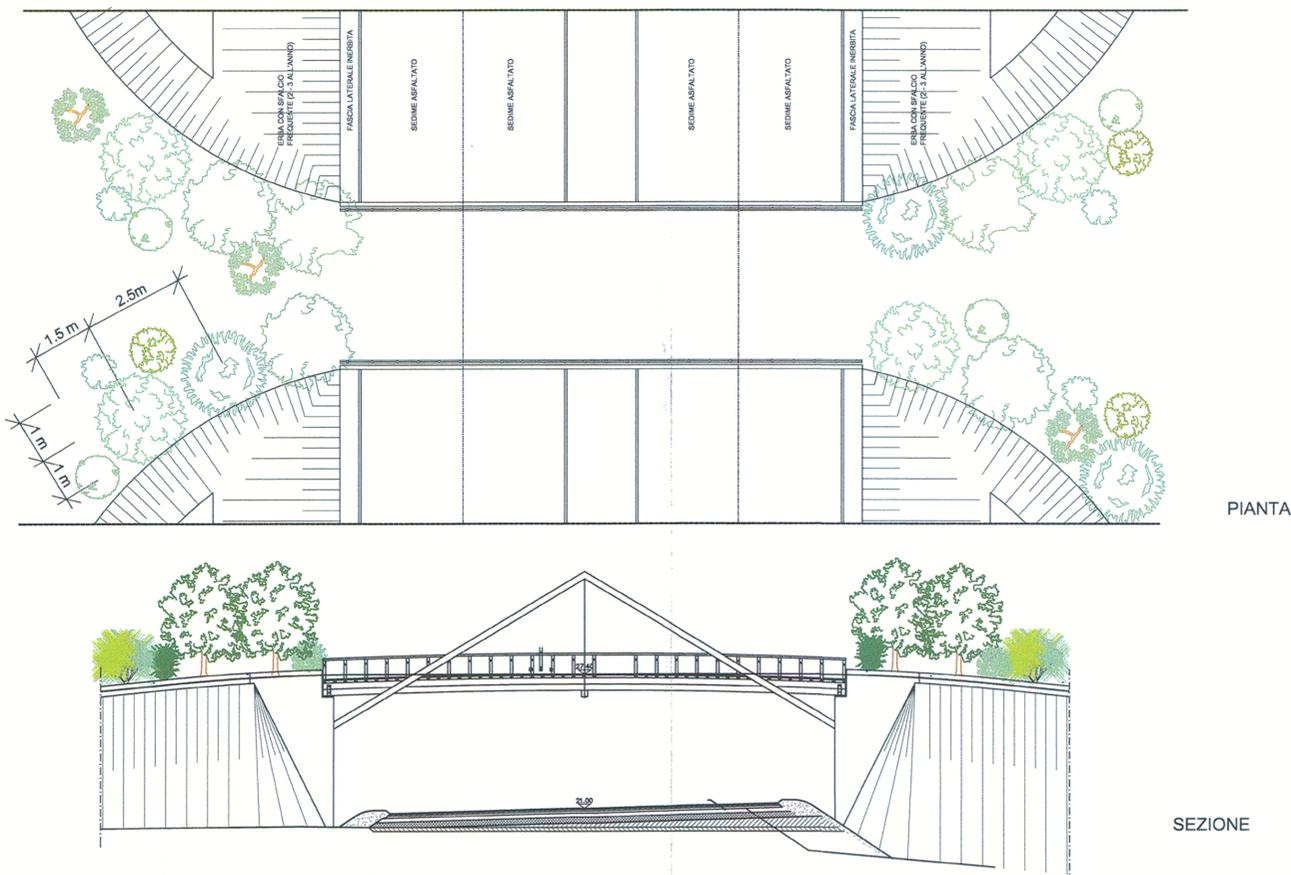

PIANTA

SEZIONE



Numero di specie arboree
utilizzate ad intervento
LECCIO (Quercus ilex) 2
SUGHERA (Quercus suber) 2
ROVERELLA (Quercus pubescens) 2
PINO D'ALEPPO (Pinus halepensis) 2



ANAS S.p.A.
Direzione Centrale Programmazione Progettazione

**LAVORI DI COSTRUZIONE DELLA
S.S.106 JONICA (E90) - CAT. B -
MEGALOTTO 9**
DALLO SVINCOLO AEROPORTO S. ANNA (KM 235+800)
A MANDATORICCIO (KM 306+000)

PROGETTO PRELIMINARE - STUDIO DI IMPATTO AMBIENTALE

<p>GRUPPO DI PROGETTAZIONE ANAS RESPONSABILE DI SETTORE Dott. Arch. Giuseppe Barilo RESPONSABILE DI ITINERARIO Dott. Ing. Giulio Petrizzelli RESPONSABILI TECNICI Dott. Ing. Domenico Cimino Tracciati Dott. Ing. Marco Mancina Geotecnica Dott. Ing. Fulvio M. Scocadato Idraulica Dott. Ing. Davide Di Pietro Strutture Dott. Geol. Stefano Sarangeli Geologia Dott. Arch. Barbara Banchini Ambiente Dott. Ing. Francesco Bezzi Impianti Geom. Andrea F. Furlan Computi</p>	<p>PROGETTISTA Dott. Ing. ANTONIO VALENTE Ordine degli Ingegneri di Roma n° 20739</p> <p>ASSISTENZA ALLA PROGETTAZIONE</p> <p>RTI: PROGER SpA VIA Ingegneria Srl D'APPOLONIA SpA DE.MA.CO Srl</p>
--	--

22 LUG. 2005 0 0 4 0 4 3

Il Responsabile dello Studio di Impatto Ambientale Dott. Arch. Barbara Banchini Ord. Arch. Roma e Prov. N. 14321	VISTO: IL RESP. DEL PROCEDIMENTO Dott. Arch. GIUSEPPE BARILA	DATA PROTOCOLLO
--	---	--------------------

PROGETTO PRELIMINARE
SEZIONI TIPO OPERE DI MITIGAZIONE
TAV. 6/6

CODICE PROGETTO	CODICE FILE T00_IA02_AMB_ST00_B.DWG	REVISIONE	FOGLIO	SCALA:
LO7161 P 0401	CODICE ELAB. T00IA02AMBST06	B	06 di 06	-
D				
C				
B	Modificato secondo controllo ANAS	Mag-2005	Ing. Nicchiarelli	Ing. Banchini
A	Emissione	Giù-2004	Ing. Nicchiarelli	Ing. Banchini
REV.	DESCRIZIONE	DATA	VERIFICATO	CONTROLLATO