ROGGIA SERIOLA TRAVAGLIATA (PK 70+531) – PLANIMETRIA DI INQUADRAMENTO SCALA 1:2000

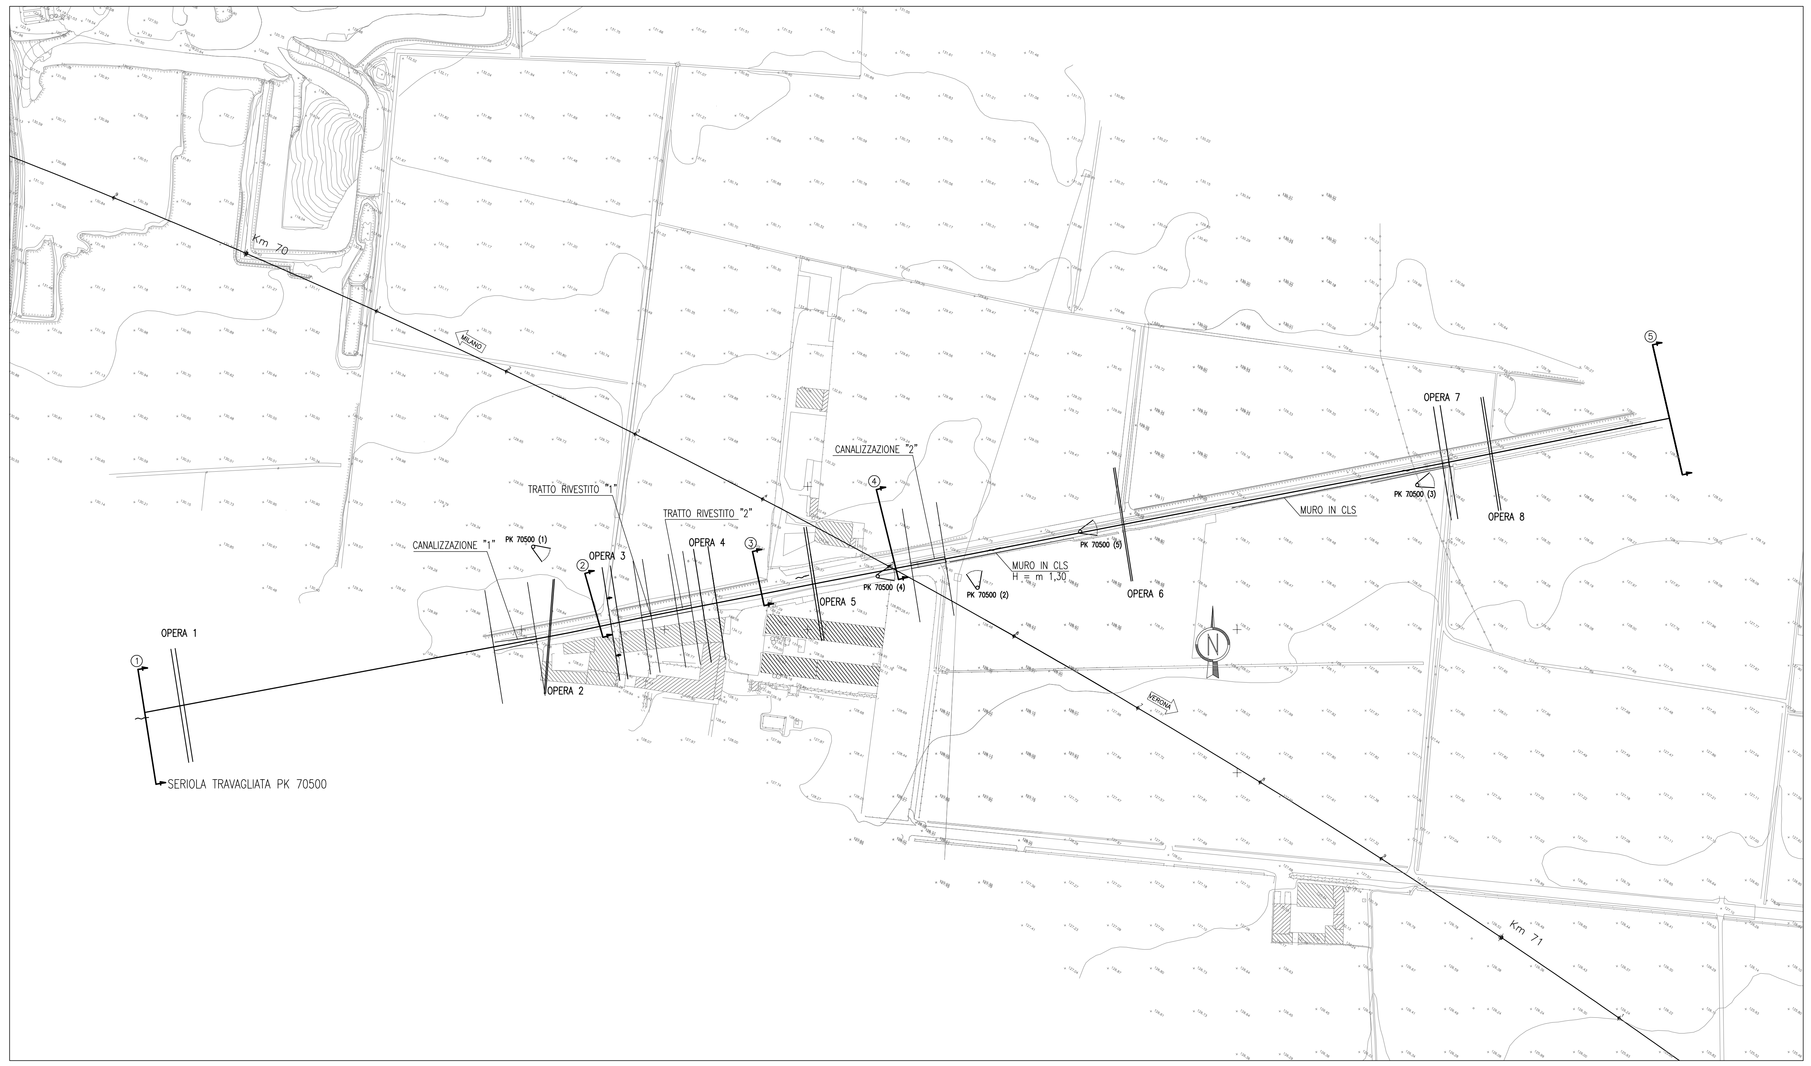

ROGGIA SERIOLA TRAVAGLIATA (PK 70+531)

PLANIMETRIA DI INQUADRAMENTO SCALA 1:5000 CON ORTOFOTO

PROFILO LONGITUDINALE ROGGIA SERIOLA TRAVAGLIATA (P.K.=70+531) – SCALA 1:1000/1:100

TRATTO 1 – PROG. 0.00–800.00

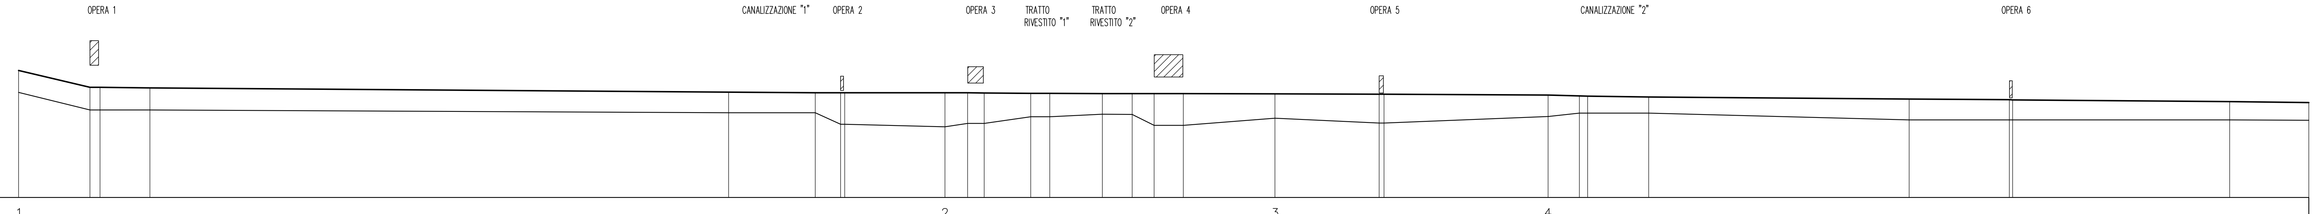

Qrif. = 125.00 m s.l.m.

| SEZIONE | 1 | | |