

DESCRIZIONE	CODICE
-RELAZIONE IDROLOGICA	-IN05 00 DE2 RG ID 00 01 001
-RELAZIONE IDRAULICA CORSI D'ACQUA MAGGIORI	-IN05 00 DE2 RI ID 00 01 003
-RELAZIONE IDRAULICA OPERE D'ARTE MAGGIORI DA PK. 68+300 A PK 100+000 LINEA AC E IC DI BRESCIA EST	-IN05 00 DE2 RI ID 00 02 014
-VASO MANDOLOSSA PK 78+175 SIST. IDRAULICA-STATO ATTUALE-PLANIMETRIA E PROFILO	-IN05 00 DE2 LZ ID 00 02 037
-VASO MANDOLOSSA PK 78+175 SIST. IDRAULICA-STATO ATTUALE-SEZIONI TRASVERSALI	-IN05 00 DE2 LZ ID 00 02 043
-VASO MANDOLOSSA PK 78+175 SIST. IDRAULICA-STATO DI PROGETTO-SEZIONI	-IN05 00 DE2 LZ ID 00 02 056
-PLANIMETRIA SIST. IDRAULICHE DI LINEA 77+824.970 - KM 78+624.970	-IN05 00 DE2 P7 ID 00 02 064


NOTE GENERALI

- Comune: Castel Mello
- Consorzio di bonifica: Oglio Mella
- Portata transiente: 30,00 mc/s
- Portata Tr=100 anni: 119,21 mc/s
- Portata Tr=200 anni: 135,81 mc/s
- Portata Tr=500 anni: 164,66 mc/s
- Le sezioni trasversali Scala 1:200 sono rilevate alla data Marzo 2004
- Le sezioni indicate con l'asterisco sono estrapolate dalla cartografia. Le sezioni senza asterisco derivano da rilievi topografici in sito.


CARATTERISTICHE DEI MATERIALI

PROFILO LONGITUDINALE VASO MANDOLOSSA (P.K.=78+175.000) - SCALA 1:1000/1:100


TRATTO 1 PROG. 0.00 - 825.61 - TRATTO 2 PROG. 825.61 - 1375.74

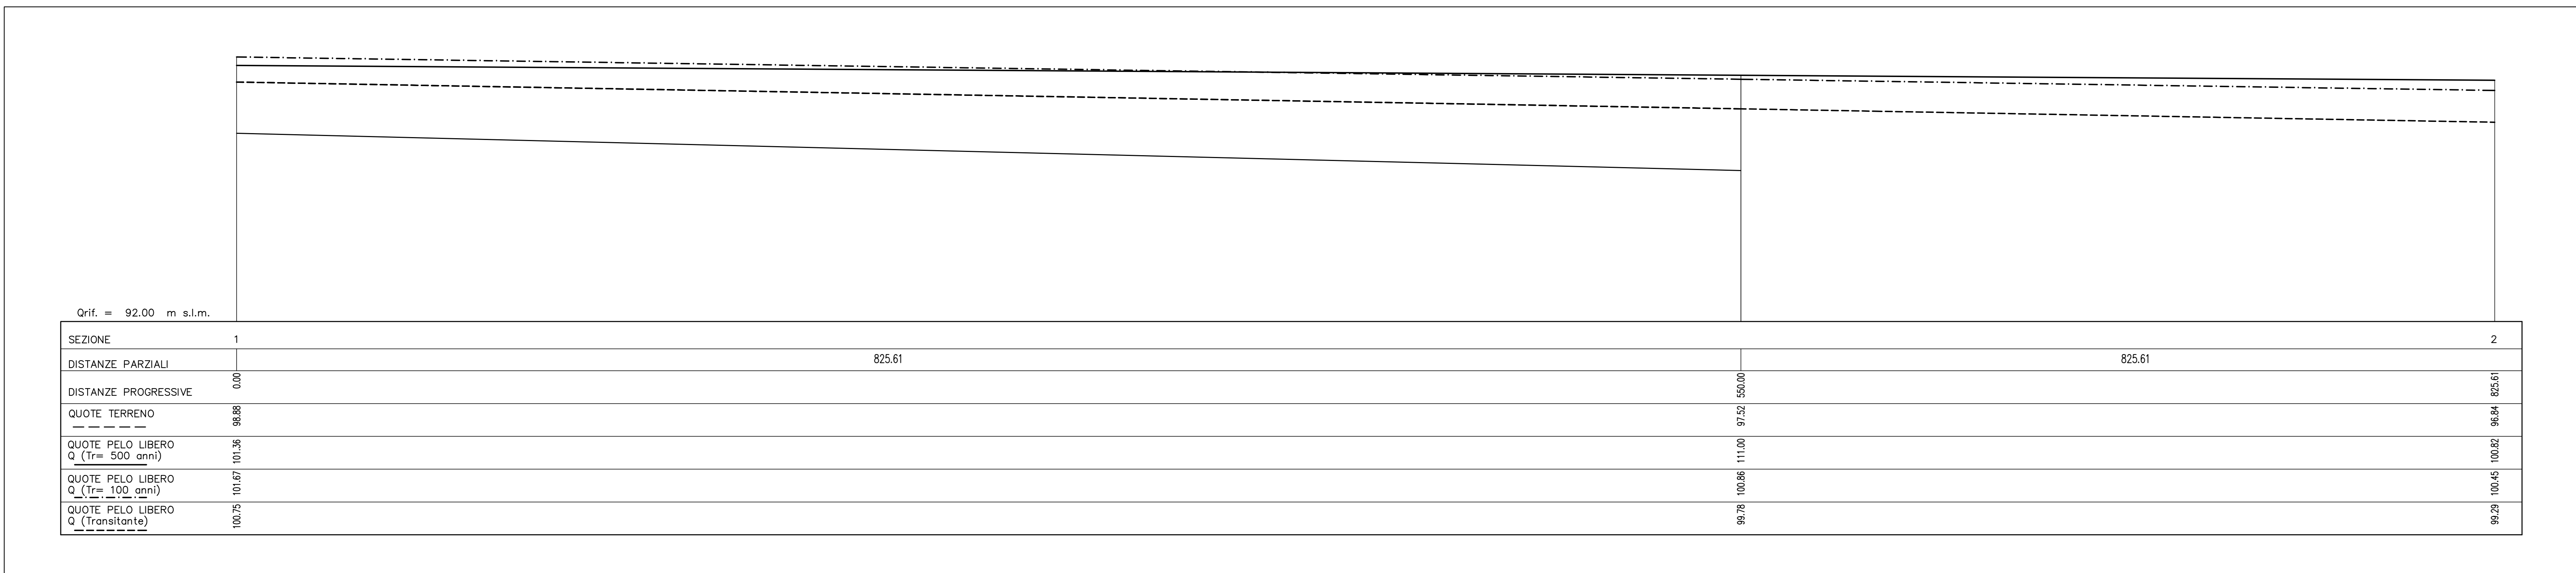

TRATTO 2 PROG. 825.61 - 1375.74

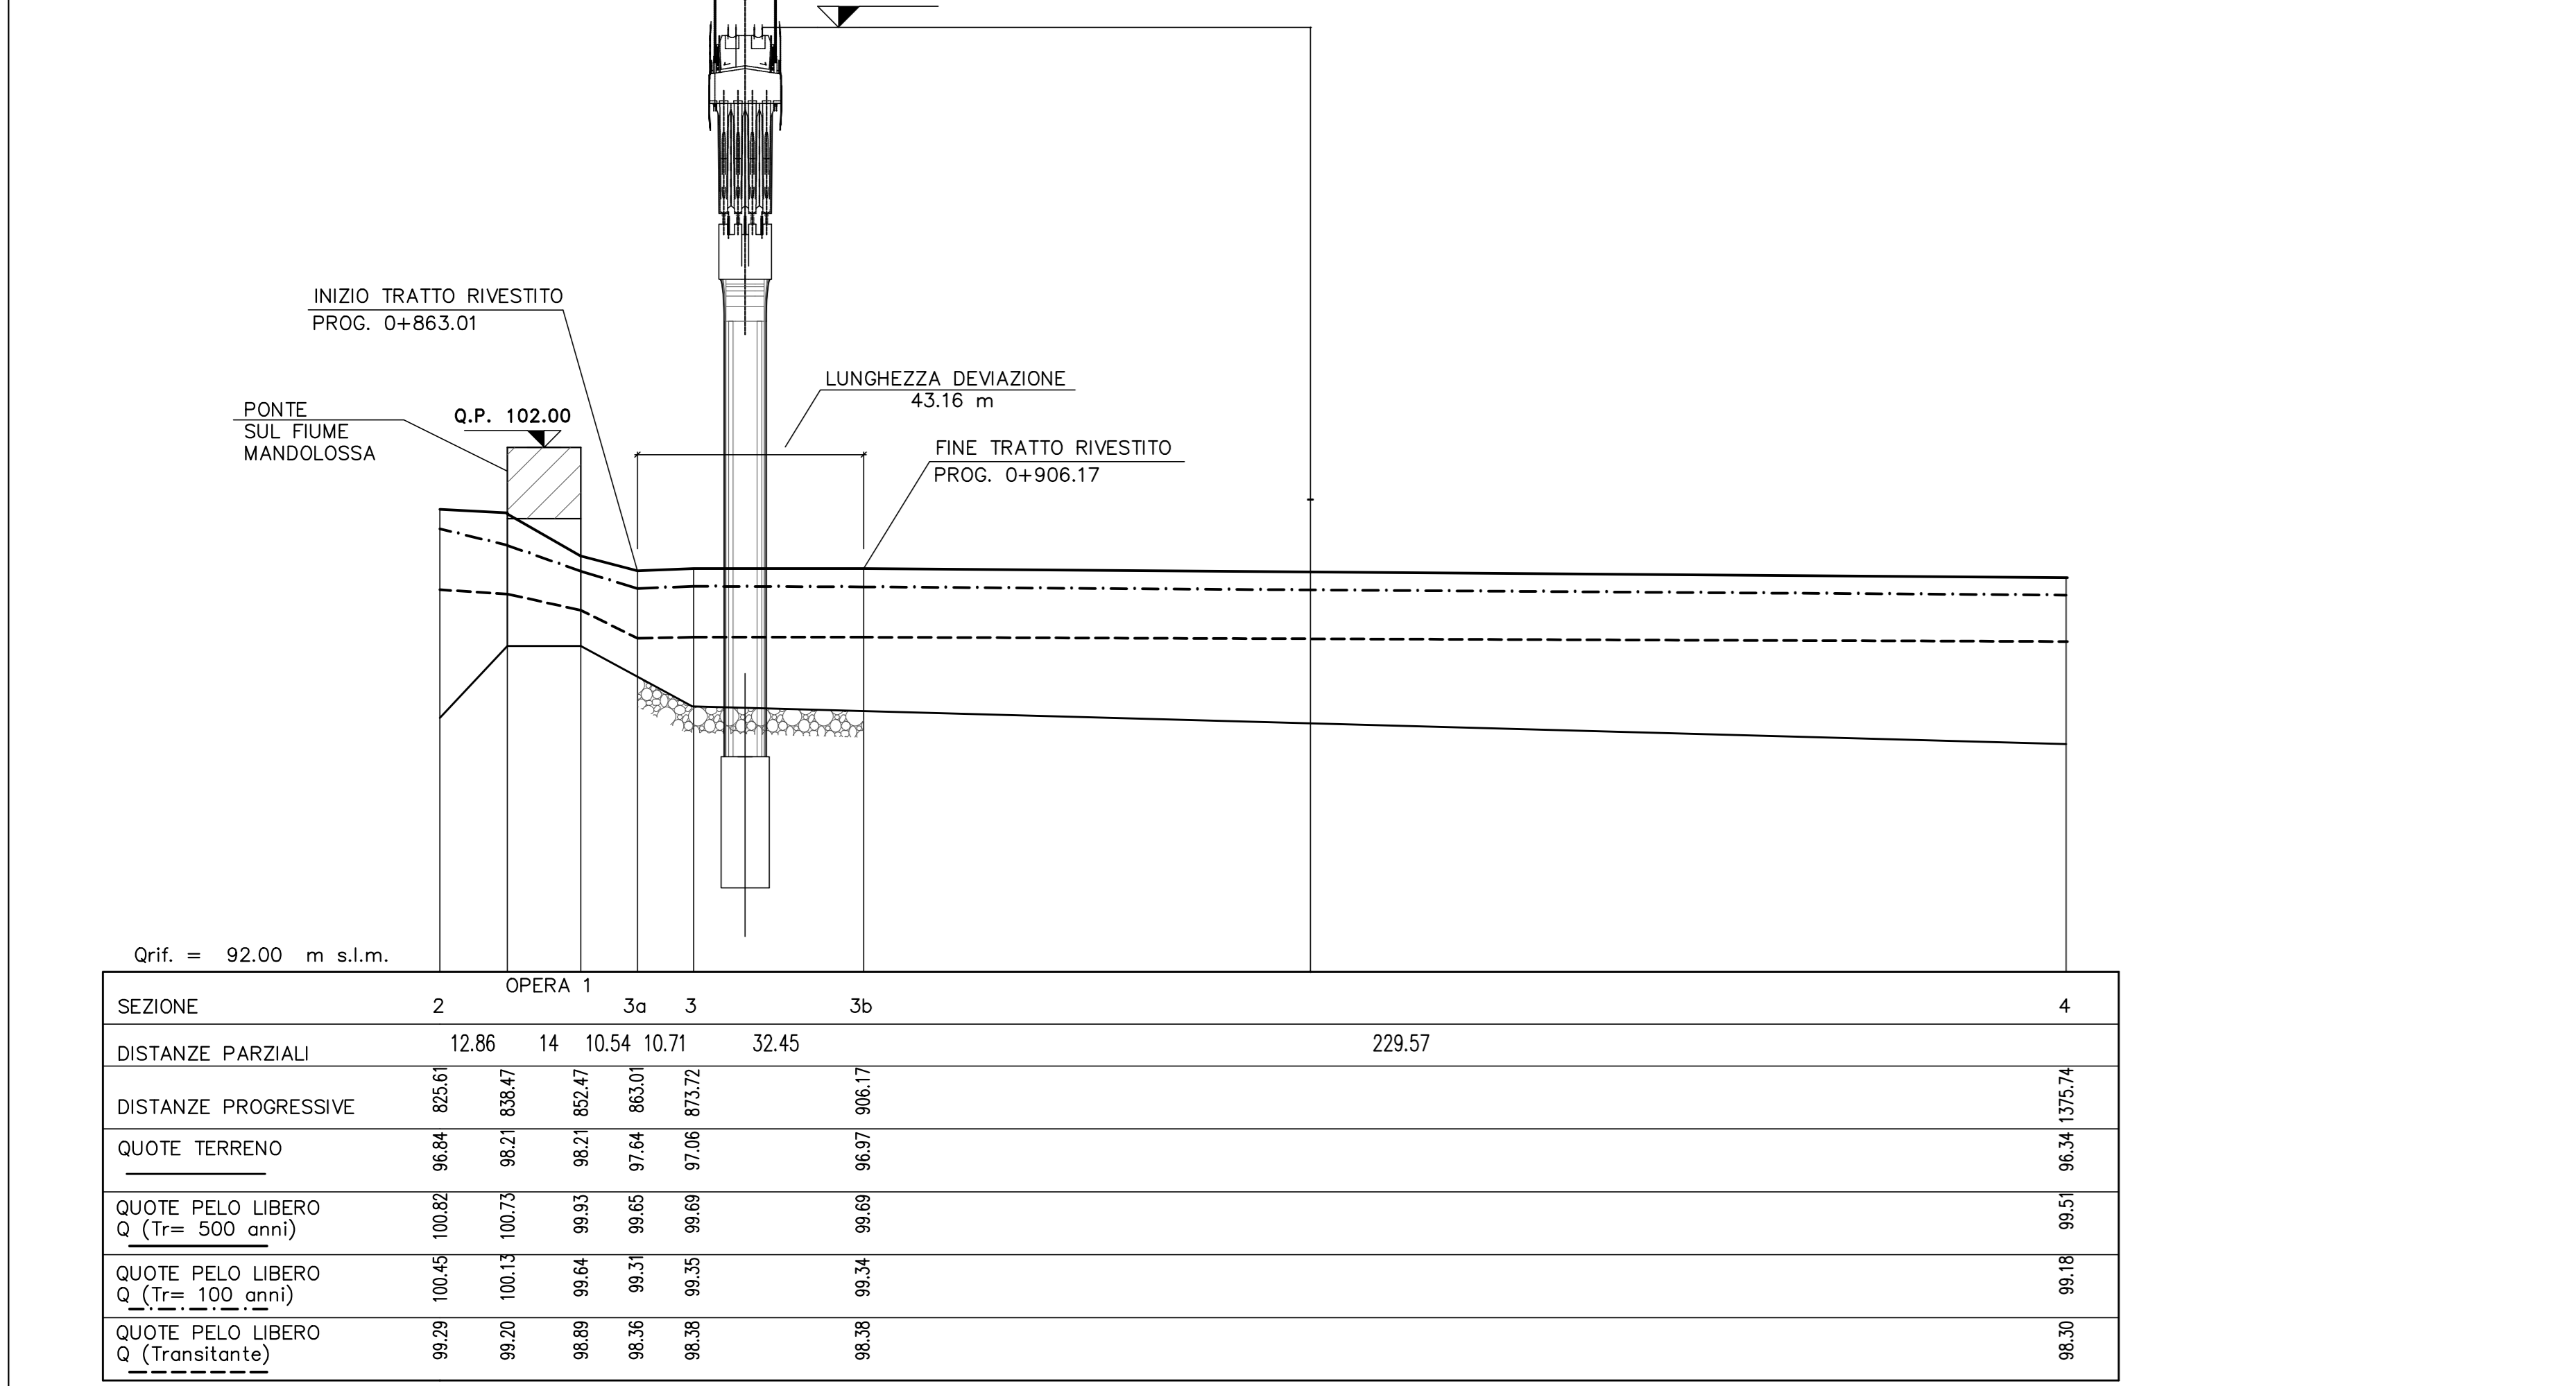

SEZIONE IN ASSE ALL'ATTRAVERSAMENTO scala 1:200

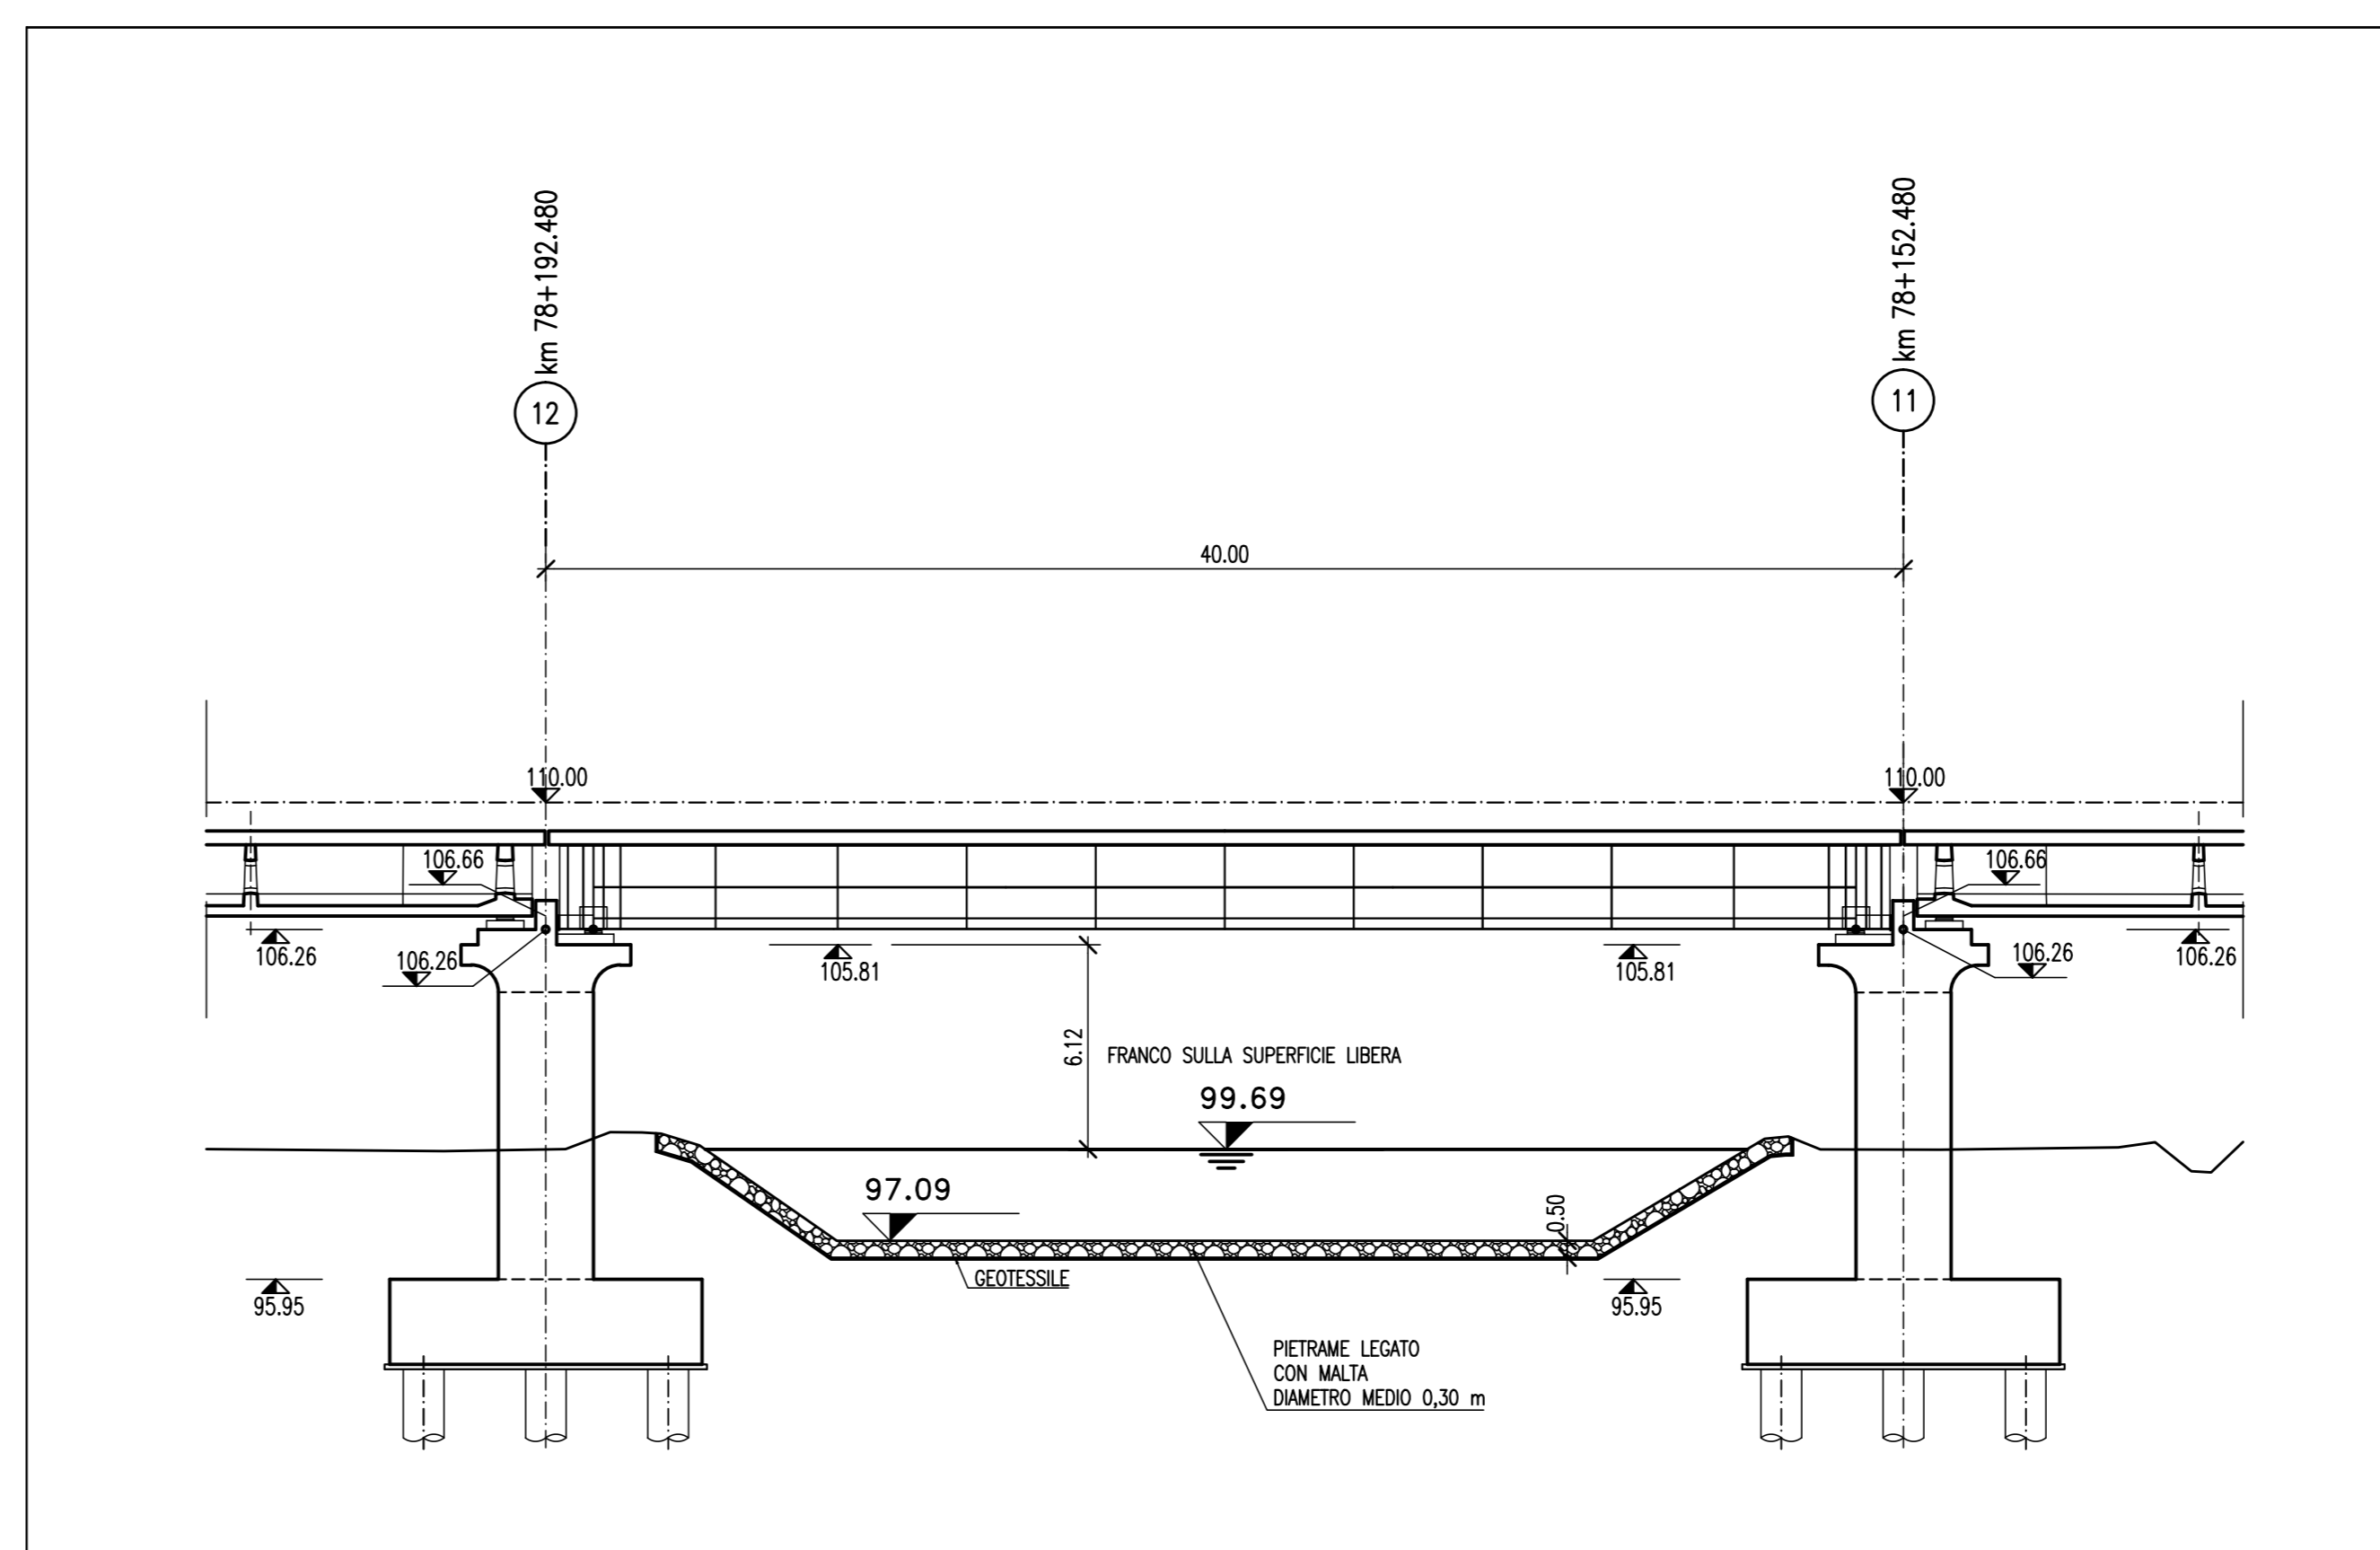

COMMITTENTE: **RFI** RETE FERROVIARIA ITALIANA GRUPPO FERROVIE DELLO STATO ITALIANO

ALTA SOVRIGLIANZA: **ITALFERR** GRUPPO INGENIERI DELLO STATO ITALIANO

GENERAL CONTRACTOR: **Cepav due**

INFRASTRUTTURE FERROVIARIE STRATEGICHE DEFINITE DALLA LEGGE OBIETTIVO N. 443/01

LINEA A.V. /A.C. TORINO - VENEZIA Tratta MILANO - VERONA  
Lotto funzionale Brescia-Verona  
PROGETTO DEFINITIVO

VASO MANDOLOSSA PK 78+175.000 - SISTEMAZIONE IDRAULICA STATO DI PROGETTO  
PLANIMETRIA E PROFILO

ALTA SOVRIGLIANZA: **ITALFERR**

COMMESSA	LOTTO	FASE	ENTE	TIPO DOC.	OPERAZIONE	PROGR.	REV.	SCALA
IN05	010	D	E2	LZ	100102	091	1	VARIE

PROGETTAZIONE GENERAL CONTRACTOR	Autorezzato/Date
Rev. Data Descrizione Redatto Data Verificato Data Approvato Data	
0 31/03/14 EMISSIONE PER CDS M.T. 31/03/14 DI NARDO 31/03/14 LAZZARI 31/03/14	
1 01/07/14 REVISIONE PER CDS FOCATO 01/07/14 DI NARDO 01/07/14 LAZZARI 01/07/14	
2	
3	

SAIPEM S.p.a. COMM. 032121 Data: 01/07/14 Doc.N. IN5600DE2LZID00020911

Progetto cofinanziato dalla Unione Europea

Scalo di plot: 1:1

CUP: F81H9100000008