

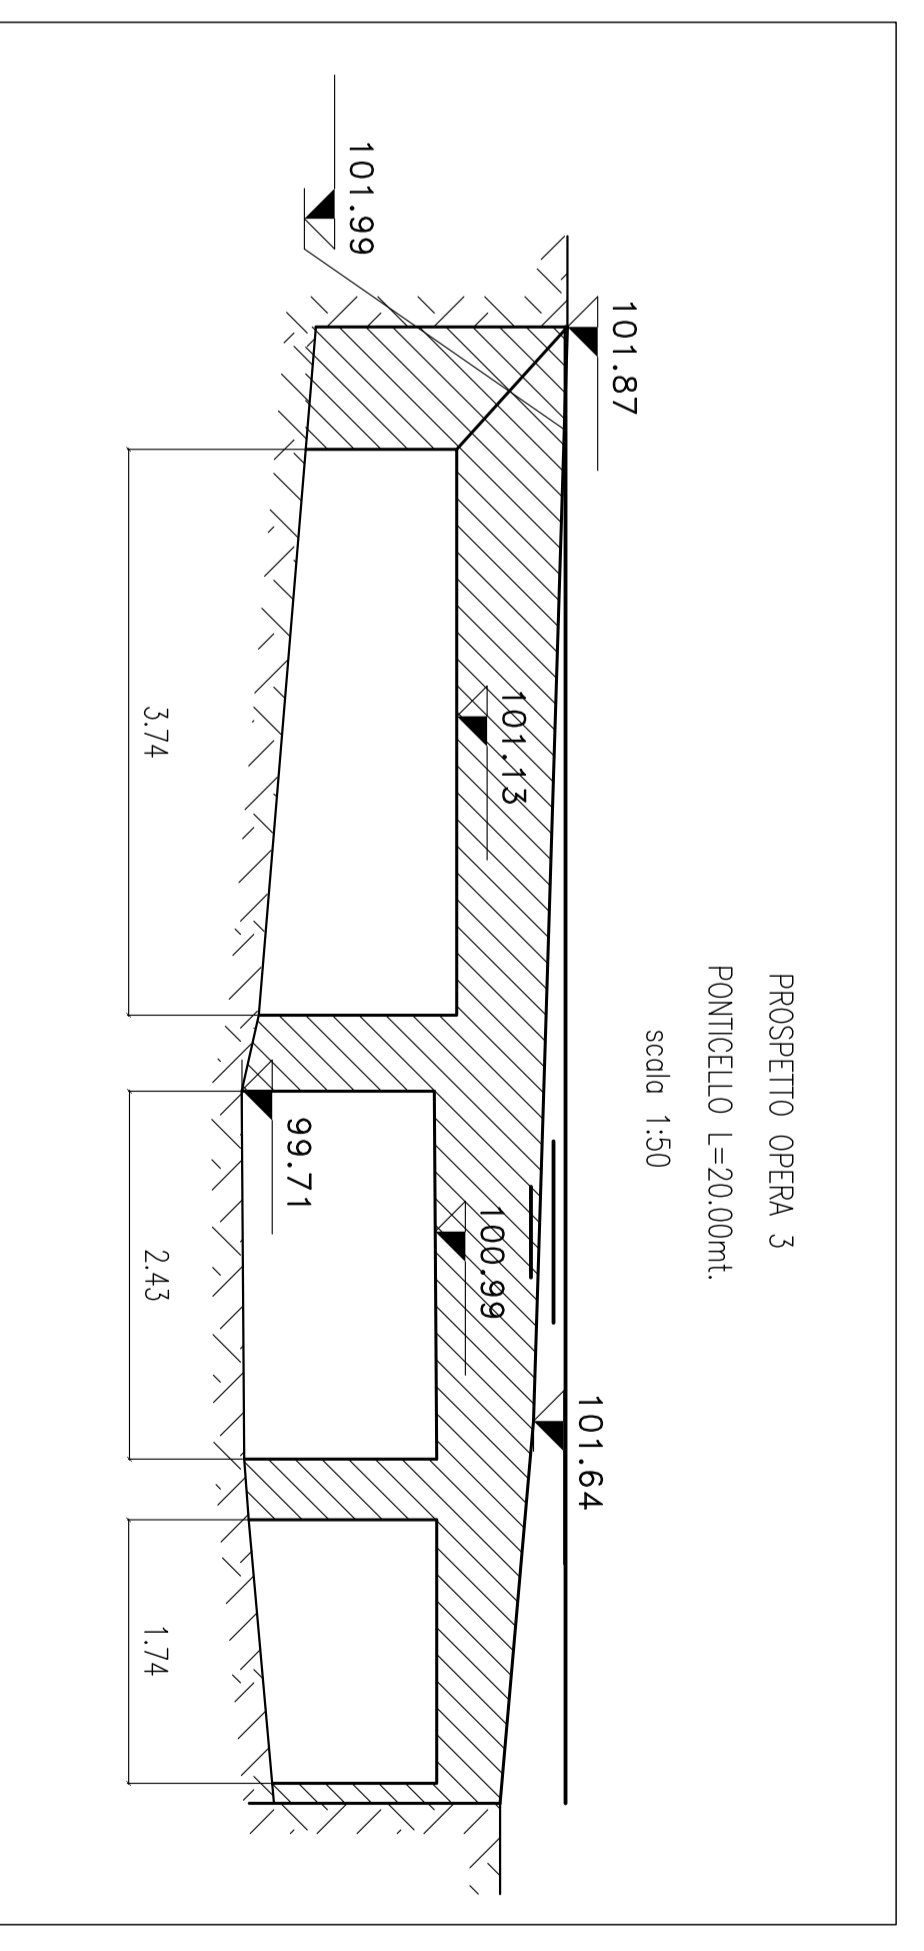
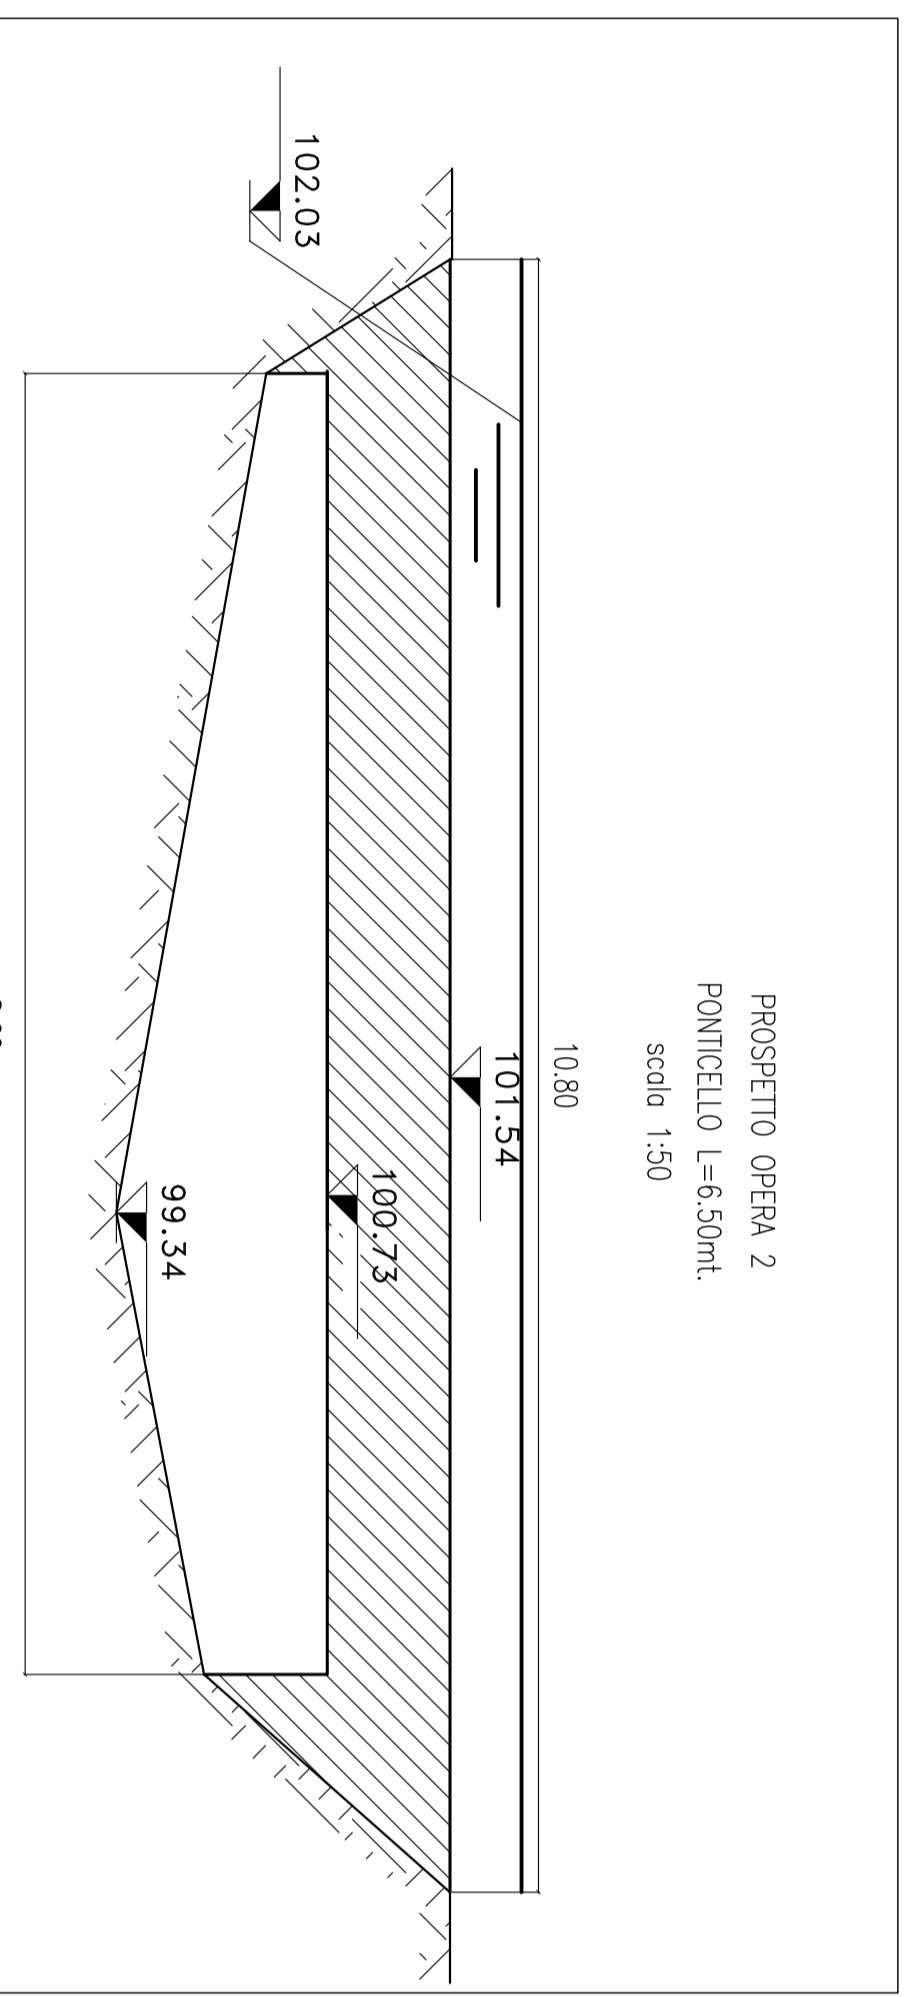


PARTICOLARE SISTEMAZIONE scada 1:500

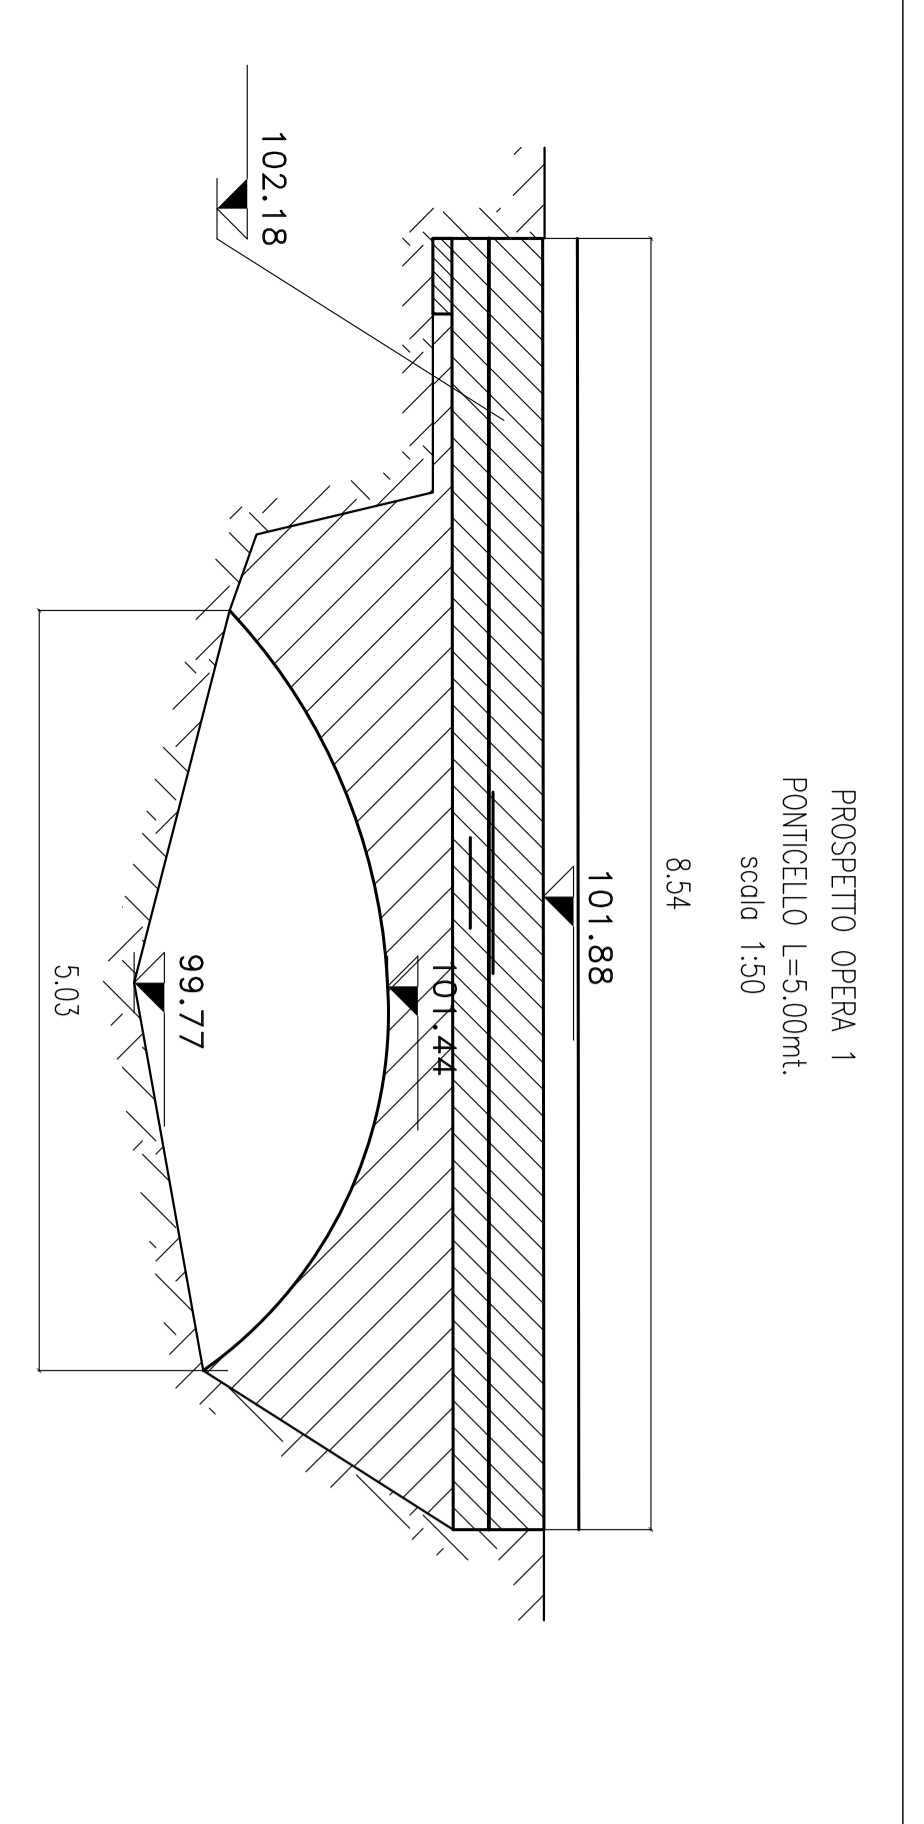

SEZIONE IN ASSE ALL'ATTRAVERSAMENTO scada 1:200

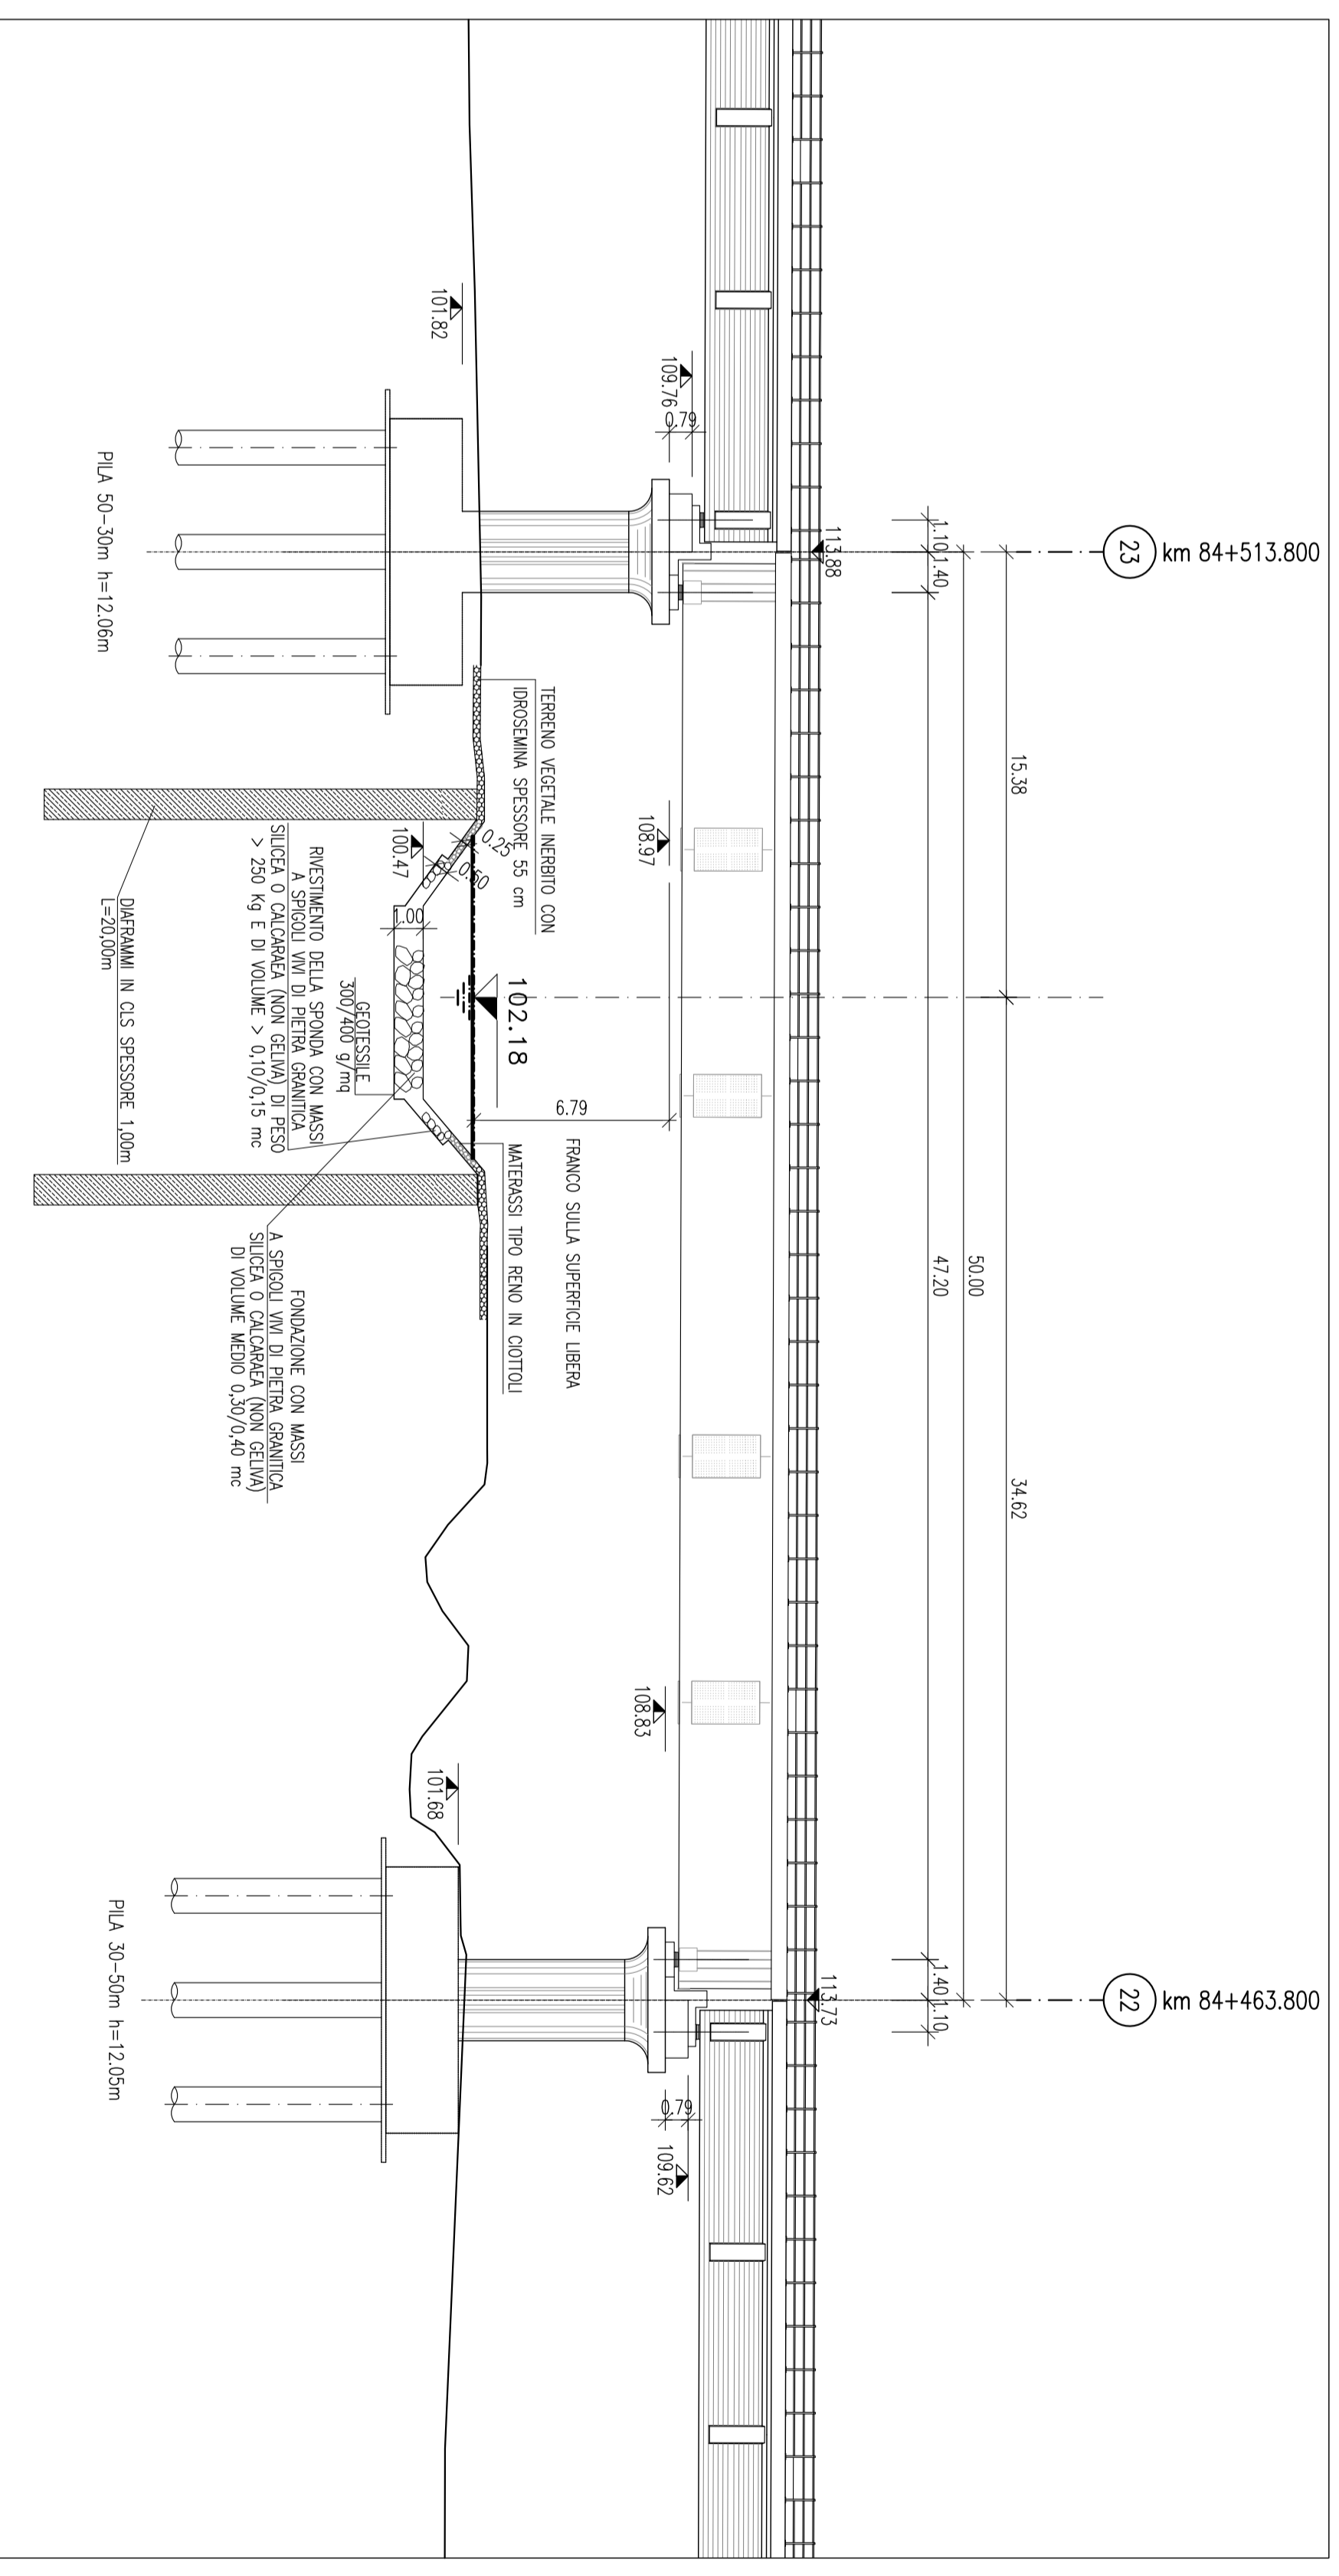

PROFILLO LONGITUDINALE NAVIGLIO SAN ZENONE (P.K.=84+498.000) - SCALA 1:1000/1:100

SEZIONE	1	2a	2	3a	3	3b	4	OPERA1	OPERA2	5	OPERA3
DISTANZE PARZIALI	10,00	20,00	137,35	12,57	28,49	250,33	4,27	102,00	10,00	18,39	25,00
DISTANZE PROGRESSIVE	0,00	10,00	137,35	147,35	175,84	426,17	429,44	433,71	443,71	462,10	487,10
QUOTE TERRENO	100,53	100,52	100,48	100,22	100,19	100,17	99,77	99,77	99,34	99,34	99,71
QUOTE FALO LIBERO	102,36	102,36	102,32	102,18	102,17	102,03	102,21	102,03	101,92	101,99	101,88
QUOTE FALO LIBERO (L=200,00m)	102,34	102,34	102,32	102,18	102,17	102,03	102,21	102,03	101,91	101,99	101,88

DISEGNI DI RIFERIMENTO

CONTO

DESCRIZIONE

-RELAZIONE IDROLOGICA

-RELAZIONE IDROLOGICA CORSE D'ACQUA MAGGIORI

-RELAZIONE IDROLOGICA OPERE D'ARTE MAGGIORI IN PK 84+100 A PK 100+000

-RELAZIONE IDROLOGICA OPERE D'ARTE MINORI IN PK 84+100 A PK 100+000





NOTE GENERALI

- Comune Ponterale

- Consorzio di bonifica: Consorzio Chiese

- Portata transitorie: 8,00 mc/s

- Portata per T=100 anni: 18,33 mc/s

- Portata per T=200 anni: 20,27 mc/s

- Portata per T=500 anni: 21,97 mc/s

- I livelli sulle sezioni sono riferiti alla portata eventuale T= 500 anni. Per i livelli corrispondenti alle altre portate si veda la relazione idraulica.

- Le sezioni trasversali Scala 1:200 sono rilevate alla data Marzo 2004

CARATTERISTICHE DEI MATERIALI

ATA SORVEGLIANZA

COMITENTE

GENERAL CONTRACTOR

INFRASTRUTTURE FERROVIARIE STRATEGICHE DEFINITE DALLA LEGGE OBIETTIVO N. 443/01

LINEA A.V./A.C. TORINO - VENEZIA Tratta MILANO - VERONA

Lotto funzionale Brescia-Verona

PROGETTO DEFINITIVO

NAVIGLIO SAN ZENONE PK 84+498.000 SISTEMAZIONE IDRAULICA STATO DI PROGETTO PLANIMETRIA E PROFILO








