SEZIONI TRASVERSALI NAVIGLIO SAN ZENONE (P.K.=84+498.00)

SEZIONE N° 1
Progressiva: 0,00 m.
Corso d'acqua: NAVIGLIO SAN ZENONE
SCALA: 1:200-1:200

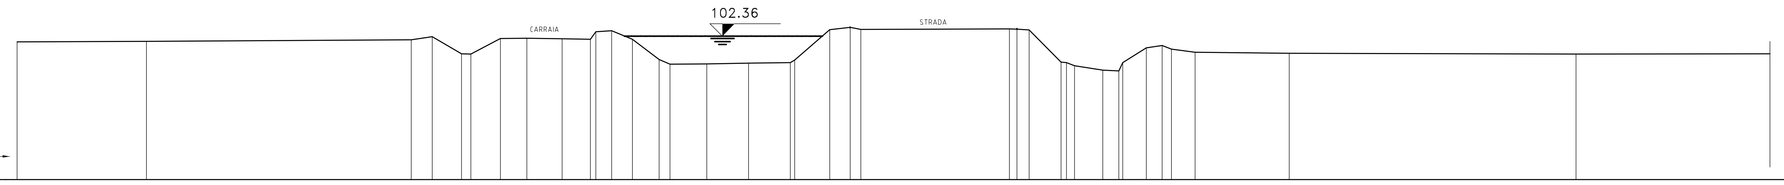

PICCHETTO	1 2 3 4 5 6 7 8 9 10 11 12 13 14 15 16 17 18 19 20 21 22 23 24 25 26 27 28 29 30 31 32 33 34 35 36 37 38
DISTANZE PARZIALI	8,45 17,27 1,37 1,91 0,97 1,93 1,74 2,29 1,86 0,98 1,34 1,74 0,72 2,40 2,73 2,72 2,29 1,33 0,72 9,69 0,98 2,08 0,72 1,83 0,98 1,53 0,98 1,55 6,13 18,71 12,66
DISTANZE PROGRESSIVE	0,00 8,45 25,72 27,09 28,80 29,61 31,54 33,27 35,56 36,54 38,80 40,54 42,89 45,61 48,34 50,06 51,02 53,95 56,67 59,39 61,72 63,70 65,42 67,14 68,84 69,82 71,68 73,41 75,13 76,87 83,00 101,72 114,38
QUOTE TERRENO	101,98 102,01 102,11 102,13 101,19 101,18 102,20 102,23 102,19 102,14 102,13 102,71 102,15 102,15 100,82 100,53 100,55 100,60 100,46 100,55 102,78 102,93 102,79 102,83 102,79 102,45 100,84 100,83 100,15 100,23 101,60 101,75 101,51 101,24 101,19 101,21
TIPO DI VEGETAZIONE	SEMINATIVO / INCOLTO / SEMINATIVO

SEZIONE N° 2a
Progressiva: 167,35 m.
Corso d'acqua: NAVIGLIO SAN ZENONE
SCALA: 1:200-1:200

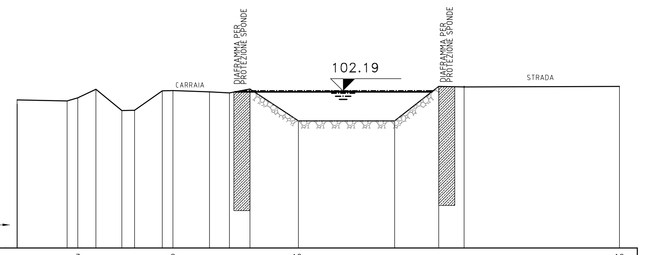

PICCHETTO	1 2 3 4 5 6 7 8 9 10 11 12 13 14 15 16
DISTANZE PARZIALI	3,26 0,70 0,98 1,70 0,98 1,80 0,70 2,38 1,31 1,34 3,09 6,61 2,62 1,66 10,12
DISTANZE PROGRESSIVE	0,00 3,26 3,96 5,14 6,84 7,67 9,47 11,77 12,55 13,86 15,20 18,29 24,90 27,52 29,18 39,30
QUOTE TERRENO	101,66 101,58 101,77 102,35 100,96 100,99 102,25 102,27 102,17 102,12 102,37 100,29 100,29 102,54 102,51 102,54
TIPO DI VEGETAZIONE	SEMINATIVO / INCOLTO

SEZIONE N° 2
Progressiva: 181,19 m.
Corso d'acqua: NAVIGLIO SAN ZENONE
SCALA: 1:200-1:200

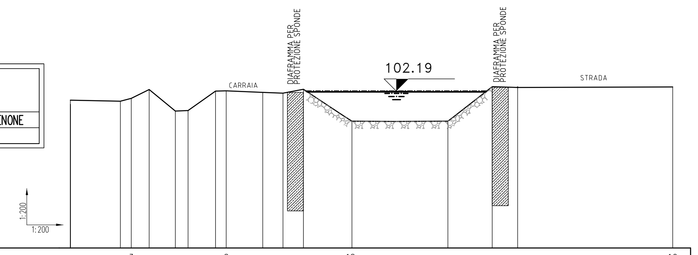

PICCHETTO	1 2 3 4 5 6 7 8 9 10 11 12 13 14 15 16
DISTANZE PARZIALI	3,26 0,70 0,98 1,70 0,98 1,80 0,70 2,38 1,31 1,34 3,09 6,61 2,62 1,66 10,12
DISTANZE PROGRESSIVE	0,00 3,26 3,96 5,14 6,84 7,67 9,47 11,77 12,55 13,86 15,20 18,29 24,90 27,52 29,18 39,30
QUOTE TERRENO	101,64 101,58 101,77 102,33 100,94 100,97 102,23 102,25 102,15 102,10 102,35 100,27 100,27 102,52 102,48 102,51
TIPO DI VEGETAZIONE	SEMINATIVO / INCOLTO

SEZIONE N° 3a
Progressiva: 210,91 m.
Corso d'acqua: NAVIGLIO SAN ZENONE
SCALA: 1:200-1:200

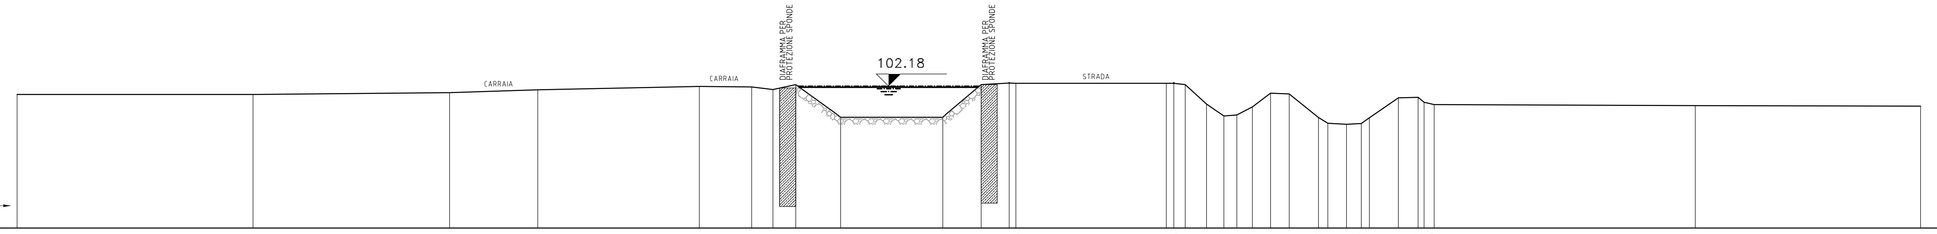

PICCHETTO	1 2 3 4 5 6 7 8 9 10 11 12 13 14 15 16 17 18 19 20 21 22 23 24 25 26 27 28 29 30 31 32 33
DISTANZE PARZIALI	15,40 12,83 5,74 10,55 3,42 1,38 1,49 2,93 6,66 2,50 1,83 0,98 9,82 0,98 0,74 1,39 0,72 0,98 0,98 1,78 1,22 1,92 0,97 1,22 0,98 0,72 1,90 1,29 0,98 17,05 14,69
DISTANZE PROGRESSIVE	0,00 15,40 28,23 33,97 44,52 47,94 49,32 50,81 53,74 60,40 62,90 64,73 65,71 66,69 67,41 68,13 69,91 71,61 73,00 73,74 76,66 77,62 78,74 79,60 80,60 81,58 83,01 84,53 85,51 86,75 88,53 89,51 90,13 91,41 92,39 92,46 109,51 124,20
QUOTE TERRENO	101,70 101,70 101,83 102,01 102,23 102,19 102,03 102,34 102,22 100,22 100,22 102,25 102,25 100,46 100,45 101,41 102,31 102,31 101,05 100,27 100,34 100,06 100,26 101,70 101,70 100,17 99,73 99,78 100,15 101,46 101,49 101,02 101,02 100,95 100,91
TIPO DI VEGETAZIONE	SEMINATIVO / INCOLTO / SEMINATIVO

SEZIONE N° 3
Progressiva: 239,40 m.
Corso d'acqua: NAVIGLIO SAN ZENONE
SCALA: 1:200-1:200

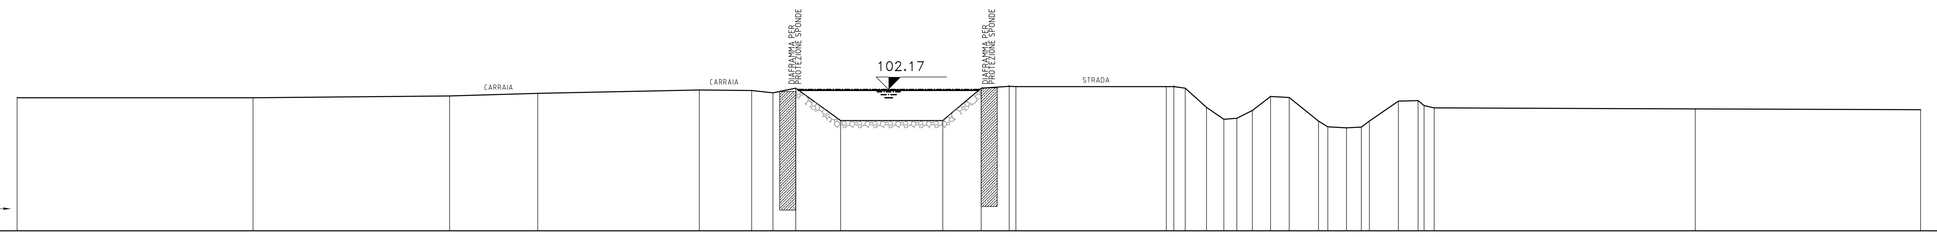

PICCHETTO	1 2 3 4 5 6 7 8 9 10 11 12 13 14 15 16 17 18 19 20 21 22 23 24 25 26 27 28 29 30 31 32 33
DISTANZE PARZIALI	15,40 12,83 5,74 10,55 3,42 1,38 1,49 2,93 6,66 2,50 1,83 0,98 9,82 0,98 0,74 1,39 0,72 0,98 0,98 1,78 1,22 1,92 0,97 1,22 0,98 0,72 1,90 1,29 0,98 17,05 14,69
DISTANZE PROGRESSIVE	0,00 15,40 28,23 33,97 44,52 47,94 49,32 50,81 53,74 60,40 62,90 64,73 65,71 66,69 67,41 68,13 69,91 71,61 73,00 73,74 76,66 77,62 78,74 79,60 80,60 81,58 83,01 84,53 85,51 86,75 88,53 89,51 90,13 91,41 92,39 92,46 109,51 124,20
QUOTE TERRENO	101,67 101,80 101,98 102,20 102,16 102,20 102,31 100,19 100,19 100,40 102,32 102,30 100,44 100,38 101,41 102,31 102,31 101,05 100,27 100,34 100,06 100,26 101,70 101,70 100,17 99,73 99,78 100,15 101,46 101,49 101,02 101,02 100,95 100,91
TIPO DI VEGETAZIONE	SEMINATIVO / INCOLTO / SEMINATIVO

SEZIONE N° 3b
Progressiva: 251,97 m.
Corso d'acqua: NAVIGLIO SAN ZENONE
SCALA: 1:200-1:200

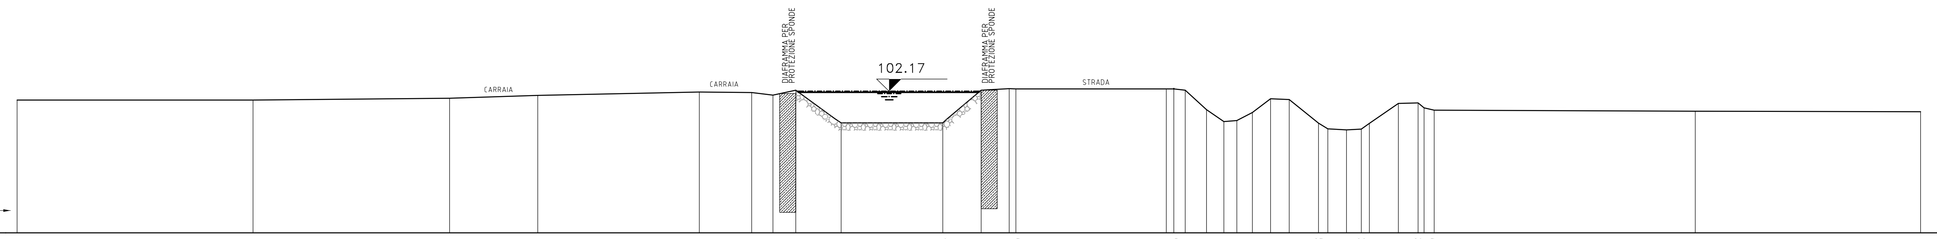

PICCHETTO	1 2 3 4 5 6 7 8 9 10 11 12 13 14 15 16 17 18 19 20 21 22 23 24 25 26 27 28 29 30 31 32 33
DISTANZE PARZIALI	15,40 12,83 5,74 10,55 3,42 1,38 1,49 2,96 6,67 2,46 1,83 0,98 9,82 0,98 0,74 1,39 0,72 0,98 0,98 1,78 1,22 1,92 0,97 1,22 0,98 0,72 1,90 1,29 0,98 17,05 14,69
DISTANZE PROGRESSIVE	0,00 15,40 28,23 33,97 44,52 47,94 49,32 50,81 53,77 60,44 62,90 64,73 65,71 66,69 67,41 68,13 69,91 71,61 73,00 73,74 76,66 77,62 78,74 79,60 80,60 81,58 83,01 84,53 85,51 86,75 88,53 89,51 90,13 91,41 92,39 92,46 109,51 124,20
QUOTE TERRENO	101,65 101,65 101,78 101,96 102,18 102,14 101,98 102,29 100,17 100,17 102,30 102,30 100,44 100,38 101,41 102,31 102,31 101,05 100,27 100,34 100,06 100,26 101,70 101,70 100,17 99,73 99,78 100,15 101,46 101,49 101,02 101,02 100,95 100,91
TIPO DI VEGETAZIONE	SEMINATIVO / INCOLTO / SEMINATIVO

SEZIONE N° 4
Progressiva: 490,33 m.
Corso d'acqua: NAVIGLIO SAN ZENONE
SCALA: 1:200-1:200

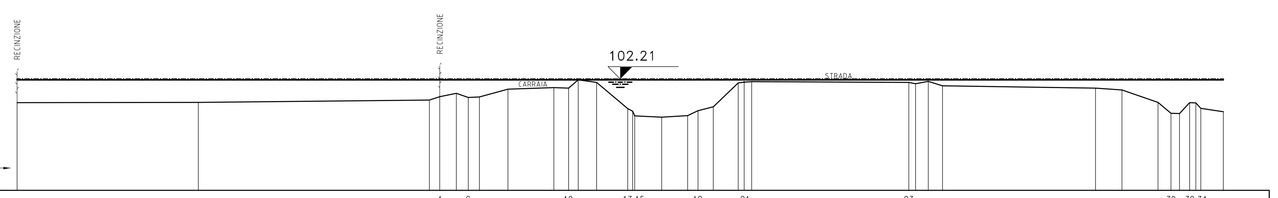

PICCHETTO	1 2 3 4 5 6 7 8 9 10 11 12 13 14 15 16 17 18 19 20 21 22 23 24 25 26 27 28 29 30 31 32 33 34 35
DISTANZE PARZIALI	11,84 15,07 0,97 0,98 0,97 1,87 3,00 0,98 0,98 1,21 2,03 1,76 1,70 0,72 0,98 1,62 0,97 10,26 0,97 0,98 0,98 9,99 1,72 3,35 0,98 0,98 0,98 1,47
