




TORRENTE GARZA (PK 90+400.000) – PROFILO LONGITUDINALE – scala: 1:5000/1:100

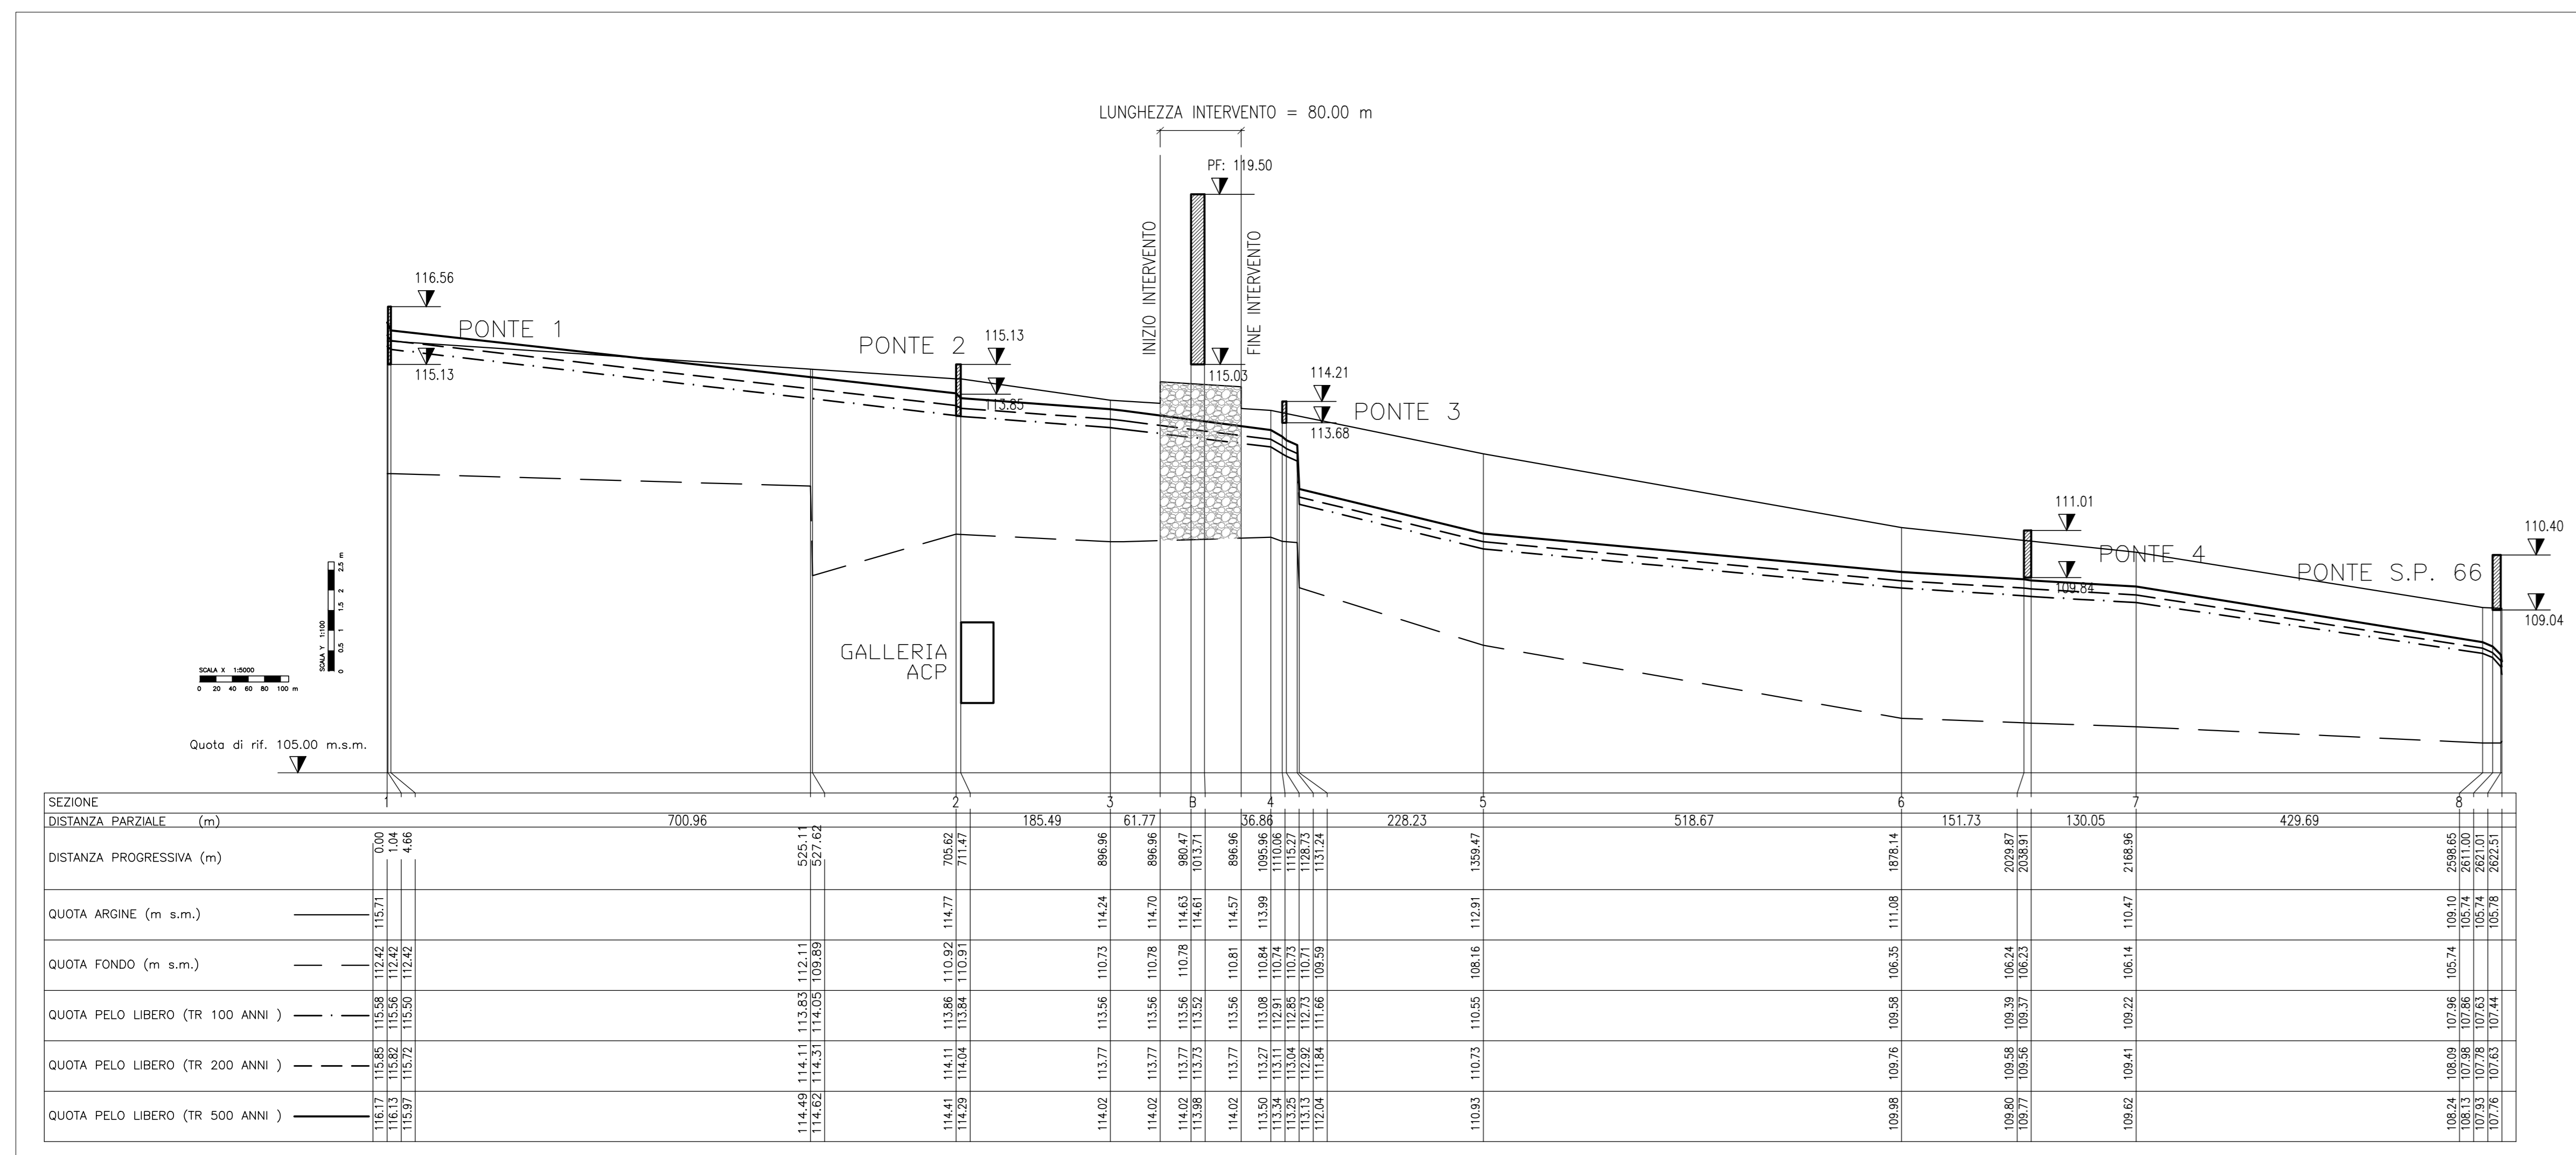

SISTEMAZIONE IDRAULICA – SEZIONI TIPO ORTOGONALE ALL'ASSE DEL FIUME SCALA 1:100

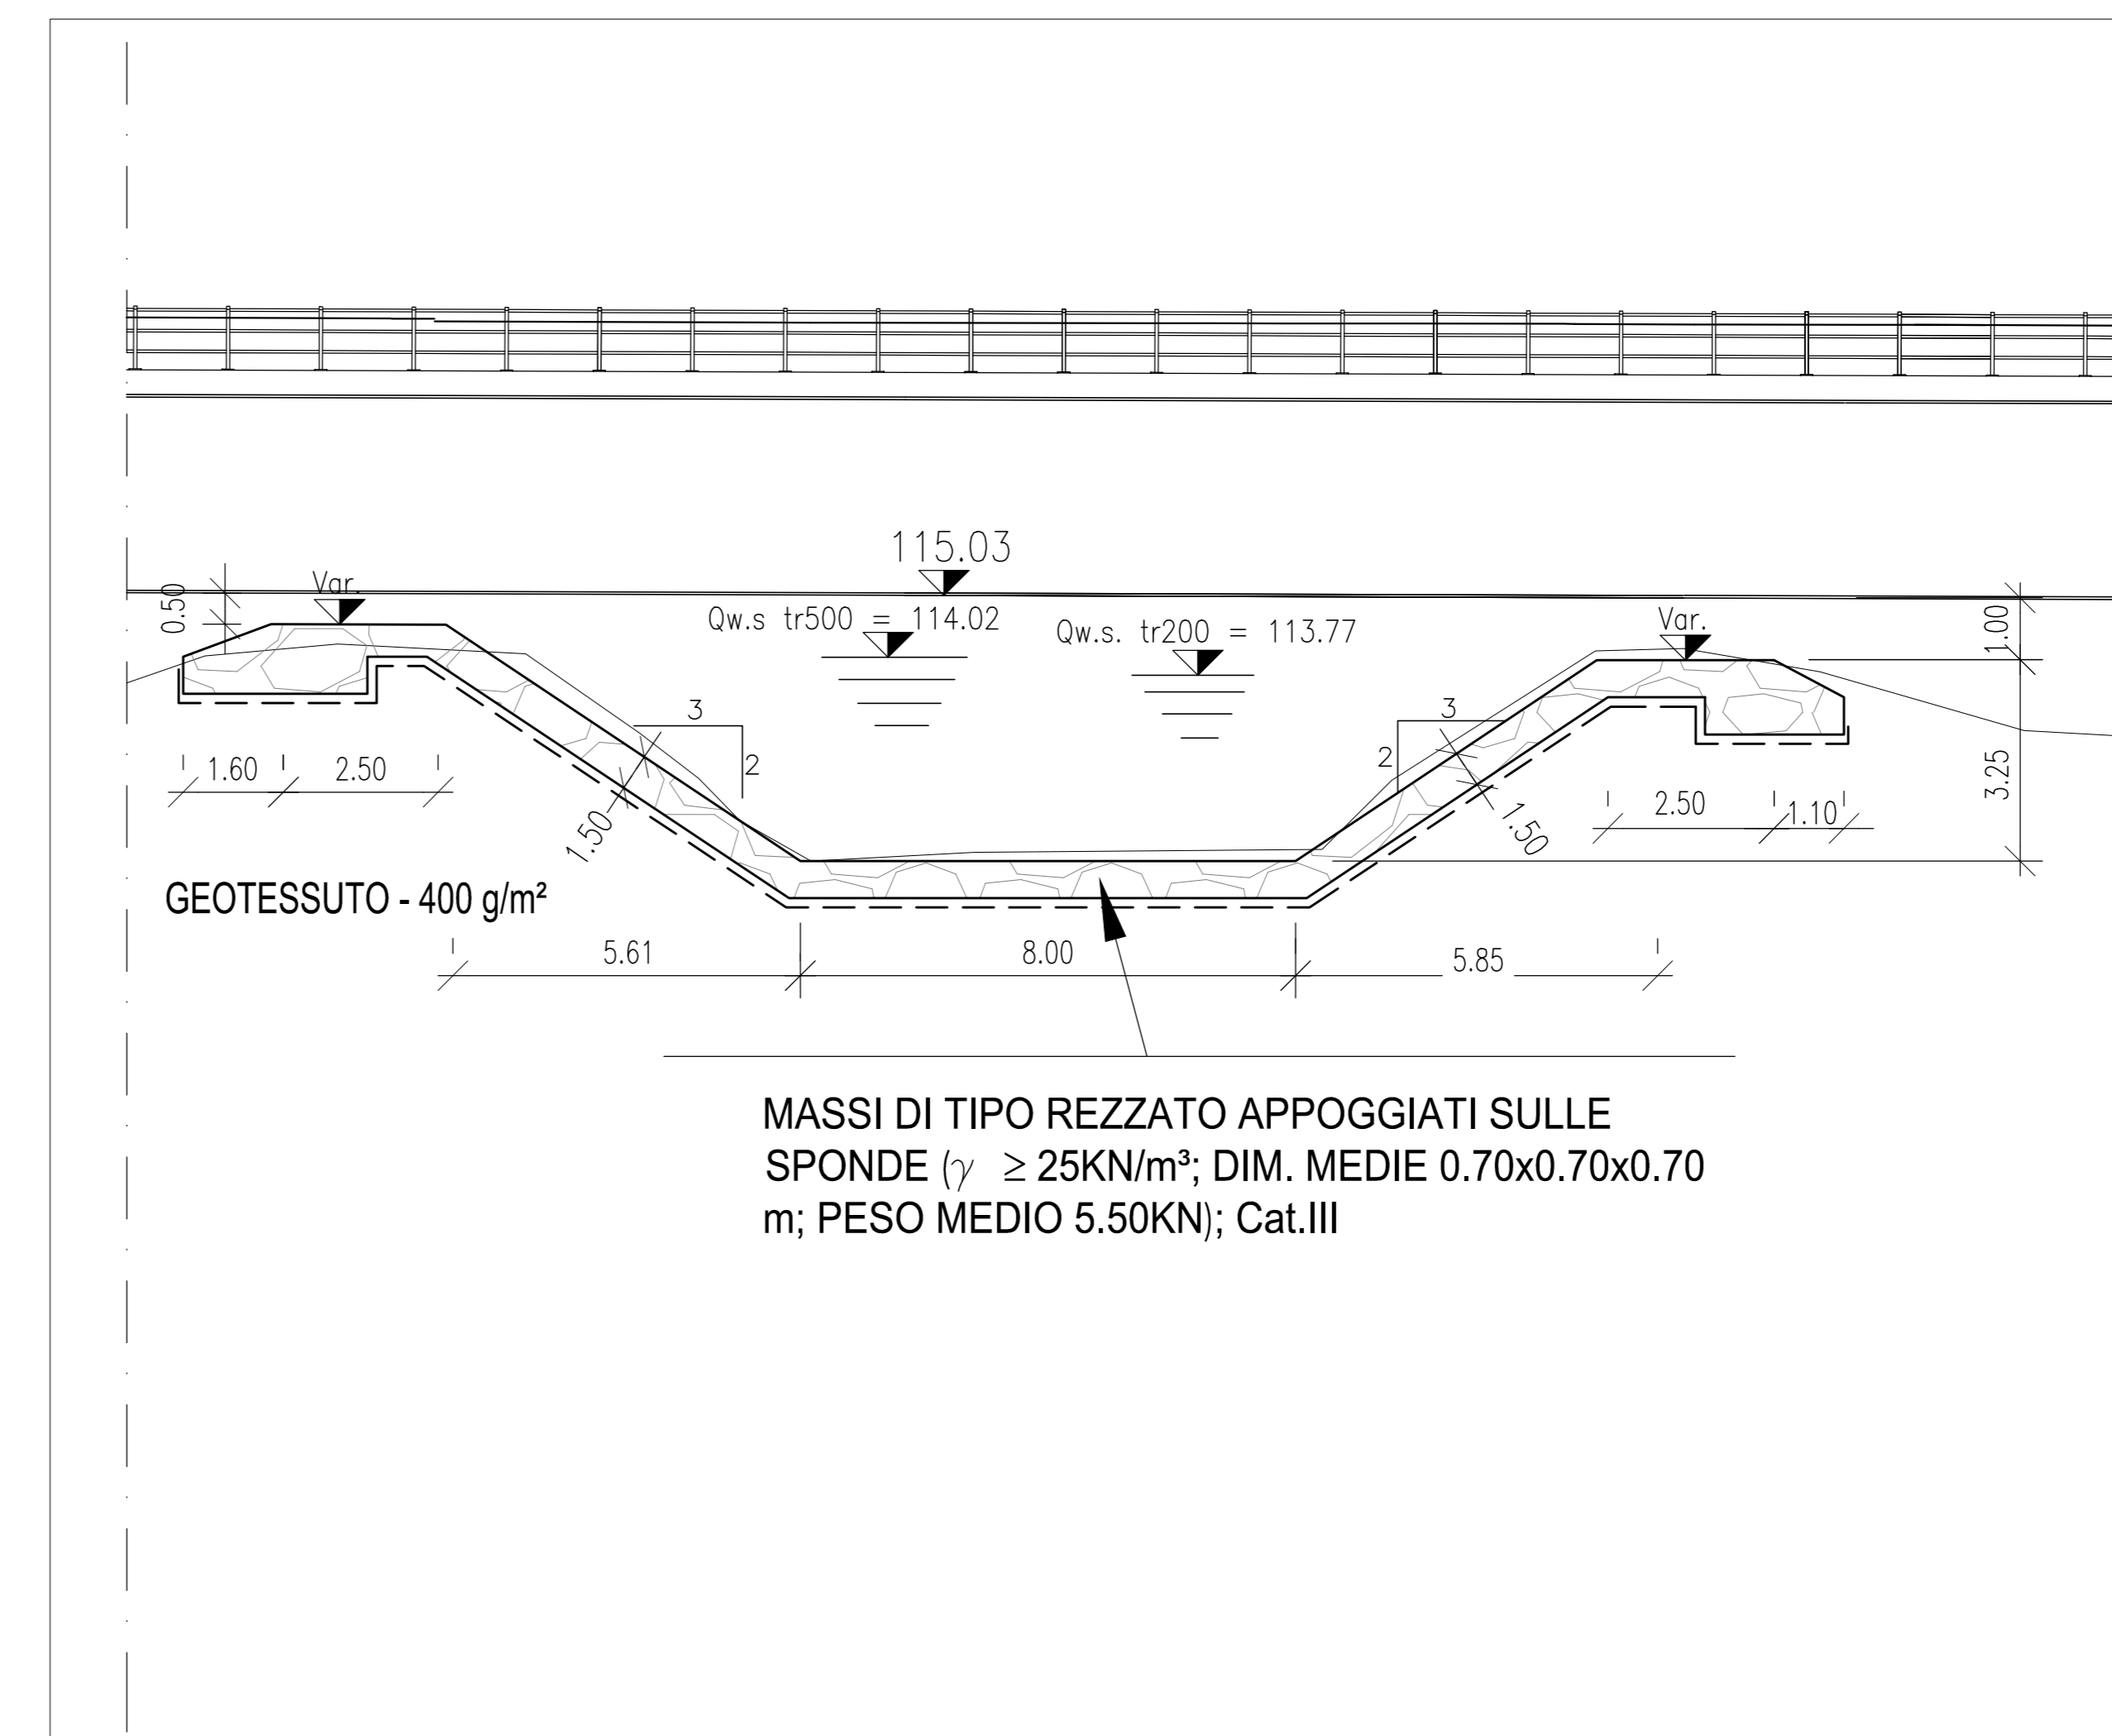

SISTEMAZIONE IDRAULICA – SEZIONE B-B PARALLELA ALL'ASSE DELLA LINEA AC Scala 1:200

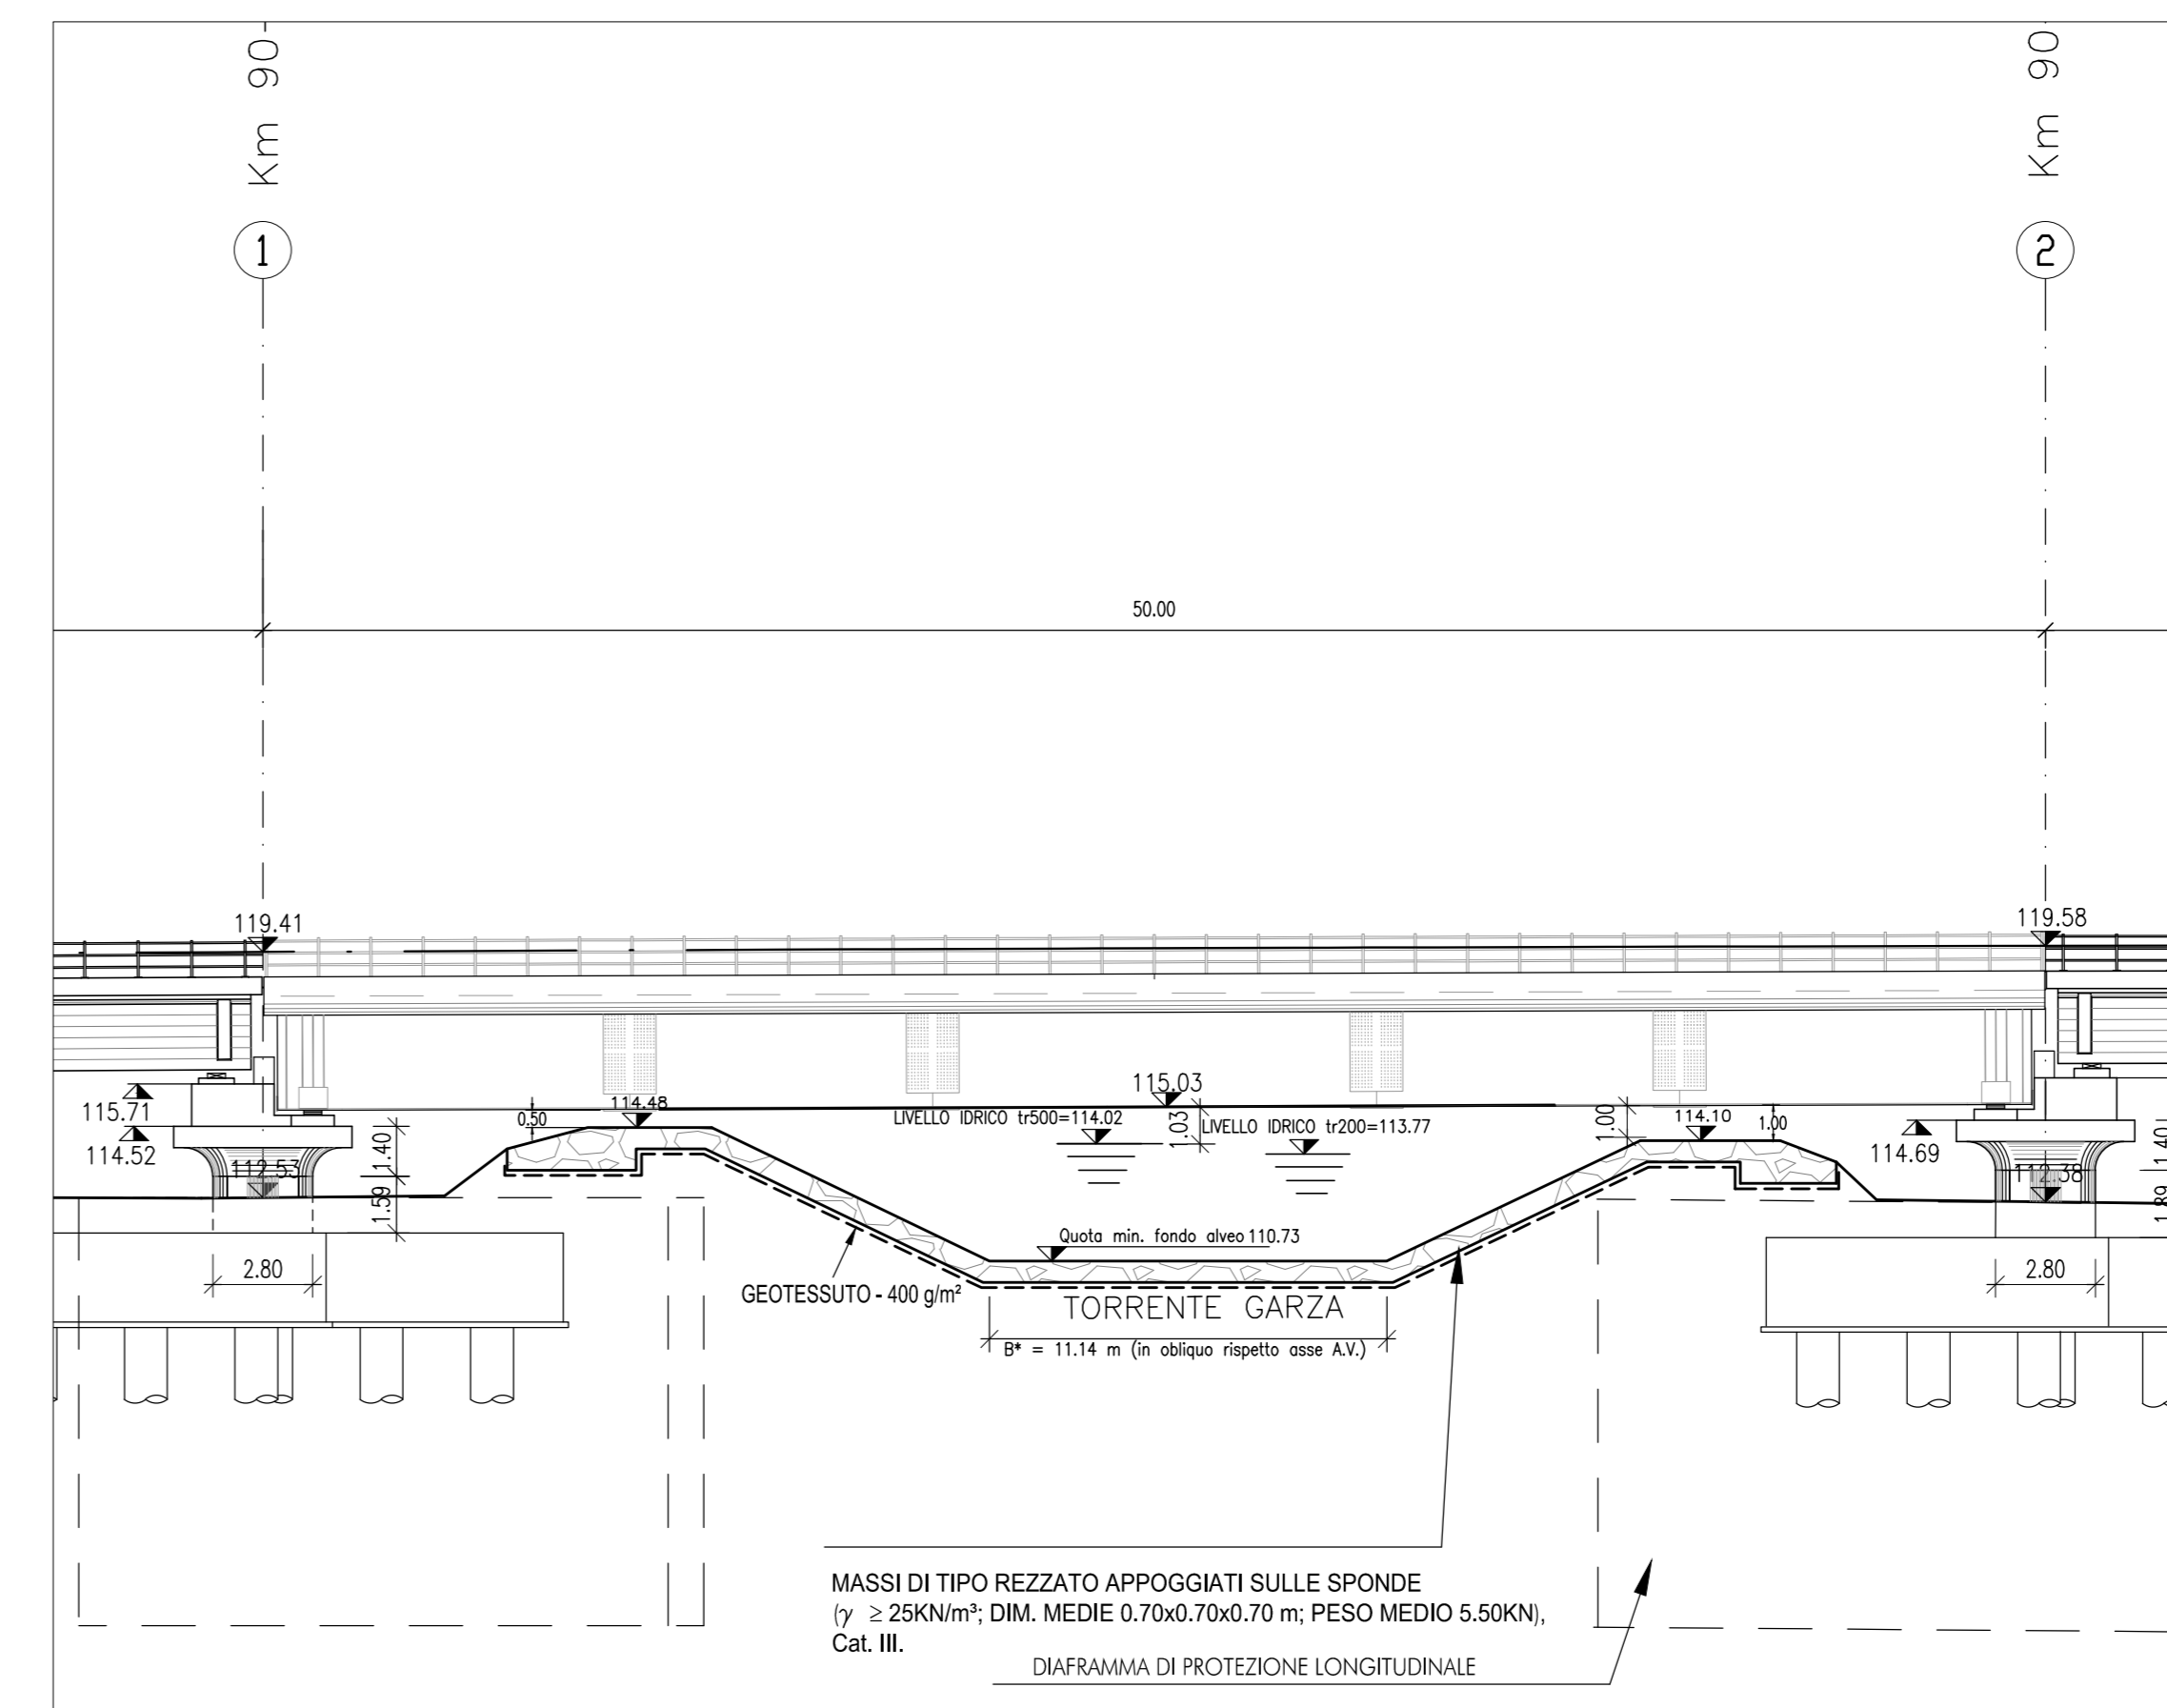

DESCRIZIONE	CODICE
-RELAZIONE IDROLOGICA	-N05 00 DE2 R6 D 00 01 001
-RELAZIONE IDRAULICA TORRENTE GARZA PK 90+400	-N05 00 DE2 R6 D 00 02 004
-TORRENTE GARZA PK 90+400 SIST. IDR. -STATO ATTUALE SEZIONI TRASVERSALI FOGLIO 1	-N05 00 DE2 W9 D 00 02 081
-TORRENTE GARZA PK 90+400 SIST. IDR. -STATO ATTUALE SEZIONI TRASVERSALI FOGLIO 2	-N05 00 DE2 W9 D 00 02 090
-TORRENTE GARZA PK 90+400 SIST. IDR. - STATO ATTUALE PLANIMETRIA E PROFILO	-N05 00 DE2 LZ D 00 02 044
-TORRENTE GARZA PK 90+400 SIST. IDR. - STATO DI PROGETTO SEZIONI TRASVERSALI	-N05 00 DE2 W9 D 00 02 083
-PLANIMETRIA SISTEMAZIONI IDRAULICHE DI LINEA TAV.79 DA KM 89+824.970 A KM 90+624.970	-N05 00 DE2 P7 D 00 02 079

NOTE GENERALI

-Città: Castenedolè(PS)
-Portata Q(T=100)=37 mc/s Q(T=200)=44 mc/s Q(T=500)=53 mc/s

CARATTERISTICHE DEI MATERIALI

- LE SEZIONI TRASVERSALI SCALA 1:200 SONO EFFETTUATE ALLA DATA MARZO 2004
- PIETREME TIPO REZZATO: ROCCIA EFFUSIVA A GRANA COMPATTA, DURO, MONDO DI CAPPPELLACCIO, NON GELIVO, SENZA SOREPOLATURE, VENATURE E SENZA DIFETTI DI SORTA. LA PREZZATURA E' COMPOSTA DA PIETREME DI PESO VARIABILE. IL TUTTO COME DA R.D.19-11-39 n°2232

COMMITTENTE: **RFI** RETE FERROVIARIA ITALIANA GRUPPO FERROVIE DELLO STATO ITALIANO

ALTA SOVRIGLIANZA: **ITALFERR**

GENERAL CONTRACTOR: **Cepav due**

INFRASTRUTTURE FERROVIARIE STRATEGICHE DEFINITE DALLA LEGGE OBIETTIVO N. 443/01
LINEA A.V./A.C. TORINO - VENEZIA Tratta MILANO - VERONA
Lotto funzionale Brescia-Verona
PROGETTO DEFINITIVO

TORRENTE GARZA PK 90+400.000 SISTEMAZIONE IDRAULICA
STATO DI PROGETTO
PLANIMETRIA E PROFILO

ALTA SOVRIGLIANZA: **ITALFERR**

COMMESSA	LOTTO	FASE	ENTE	TPO.DOC.	OPERA/DESCRIZIONE	PROGR.	REV.	SCALA
IN05	00	D	E2	LZ	100002	099	1	VARIE

PROGETTAZIONE GENERAL CONTRACTOR

Rev.	Data	Descrizione	Autore	Data	Verificato	Data	Approvato	Data
0	31/03/14	EMISSIONE PER CDS	M.T.	31/03/14	DI NARDO	31/03/14	LAZZARI	31/03/14
1	01/07/14	EMISSIONE PER CDS	BACCATO	01/07/14	DI NARDO	01/07/14	LAZZARI	01/07/14
2								
3								

Sapem S.p.A. COMM. 032121 Data: 01/07/14 Doc.N. IN0500DE2LZD00020991

Progetto autorizzato dall'Unione Europea CUP: F81H100000008