
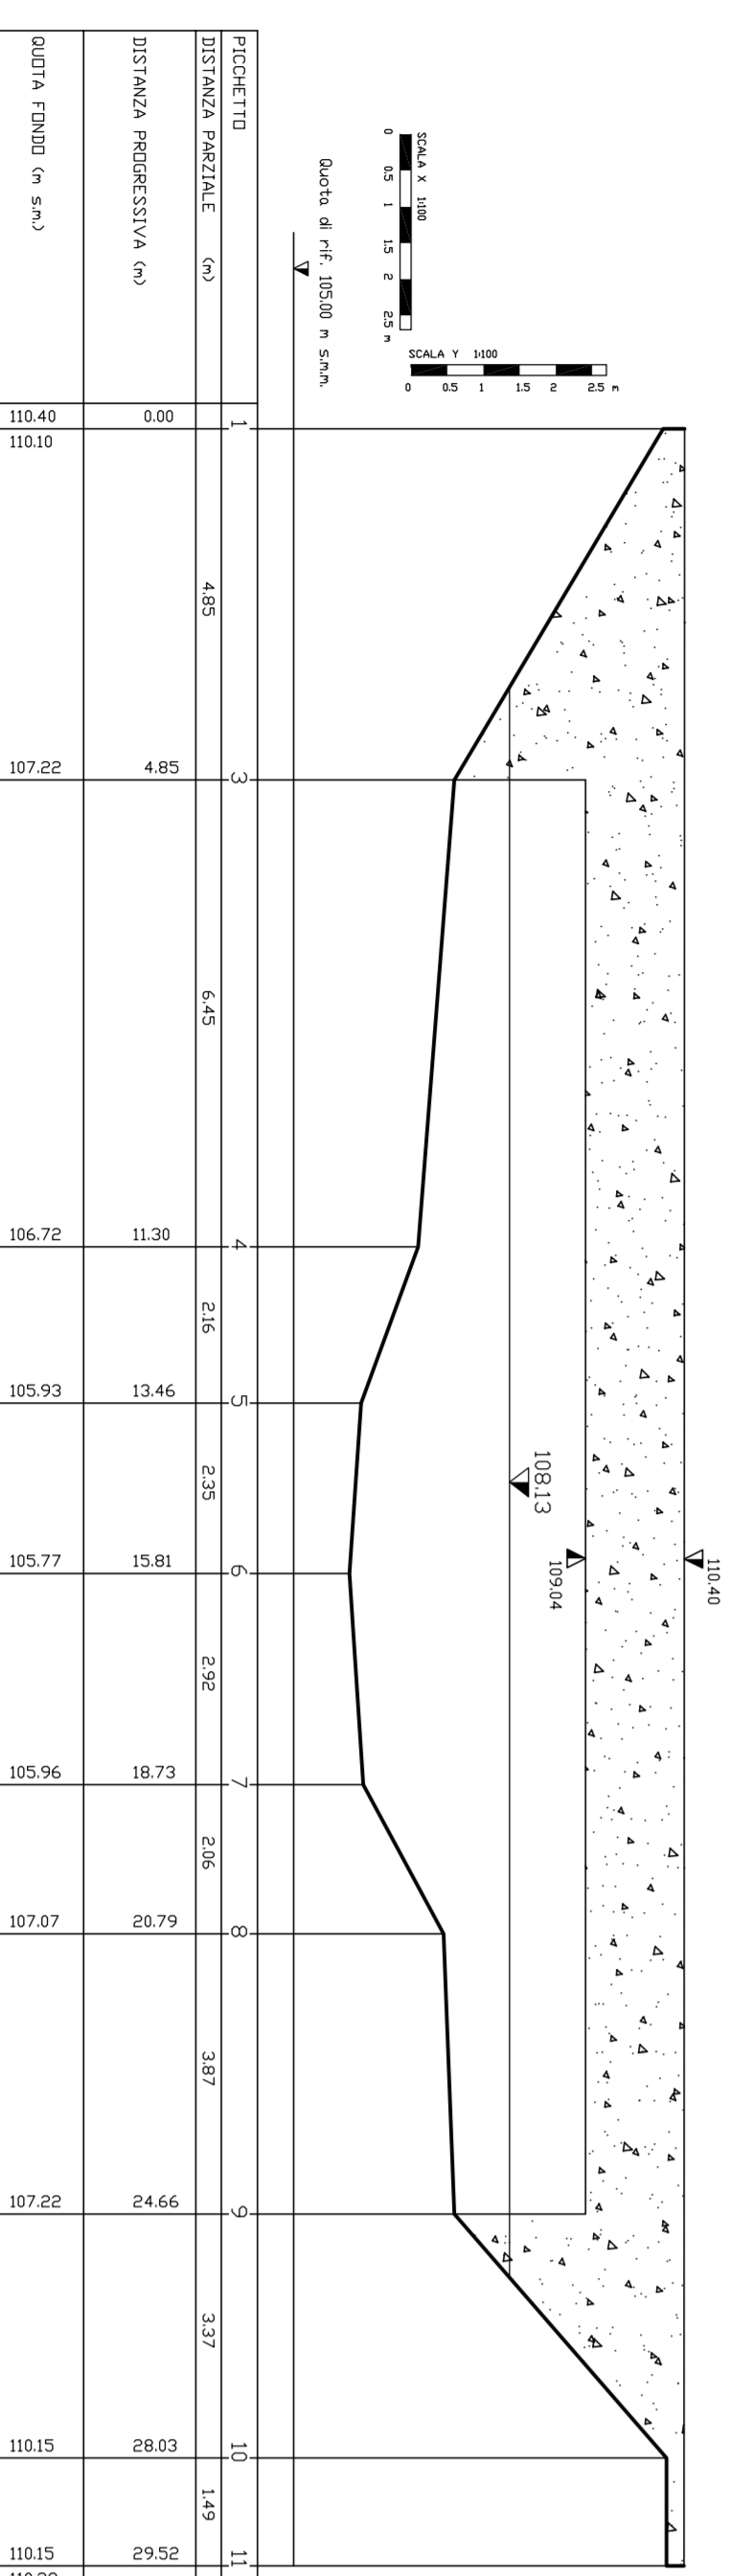
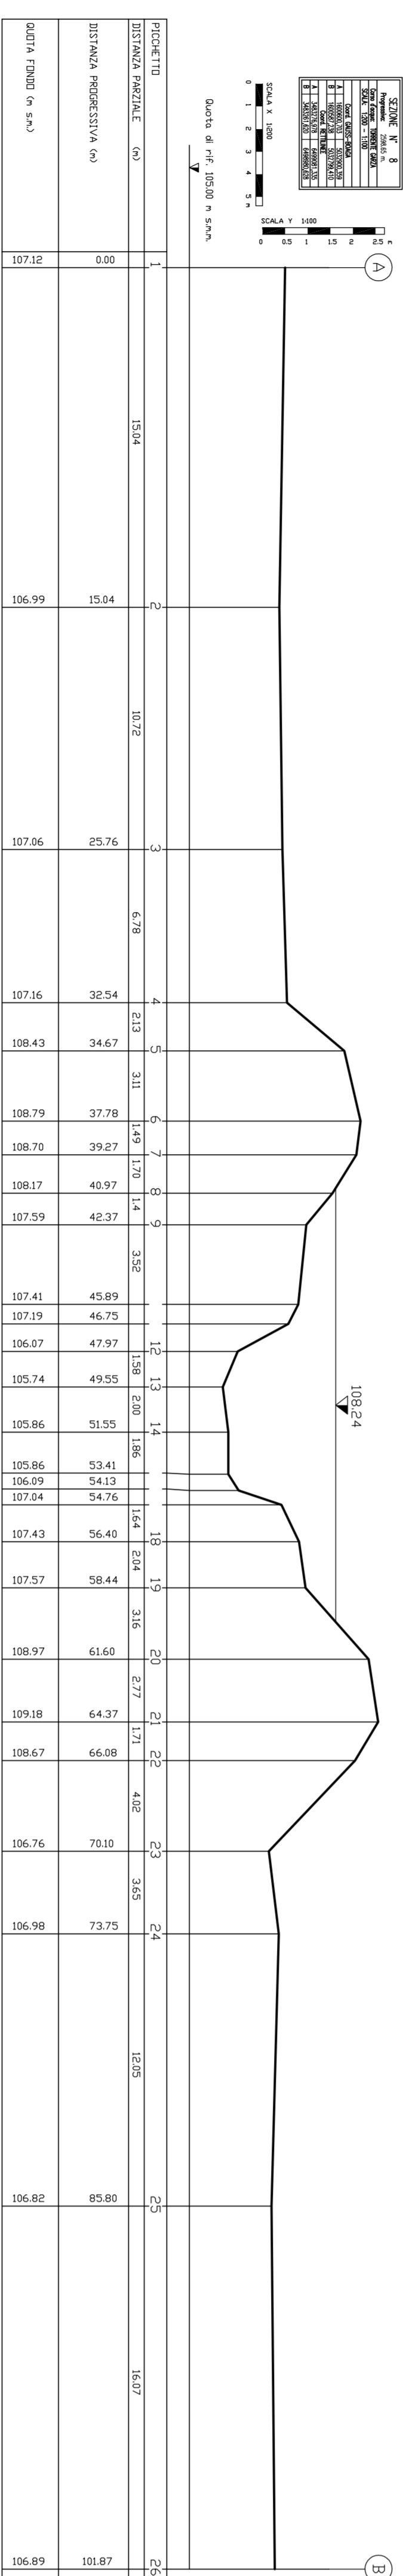
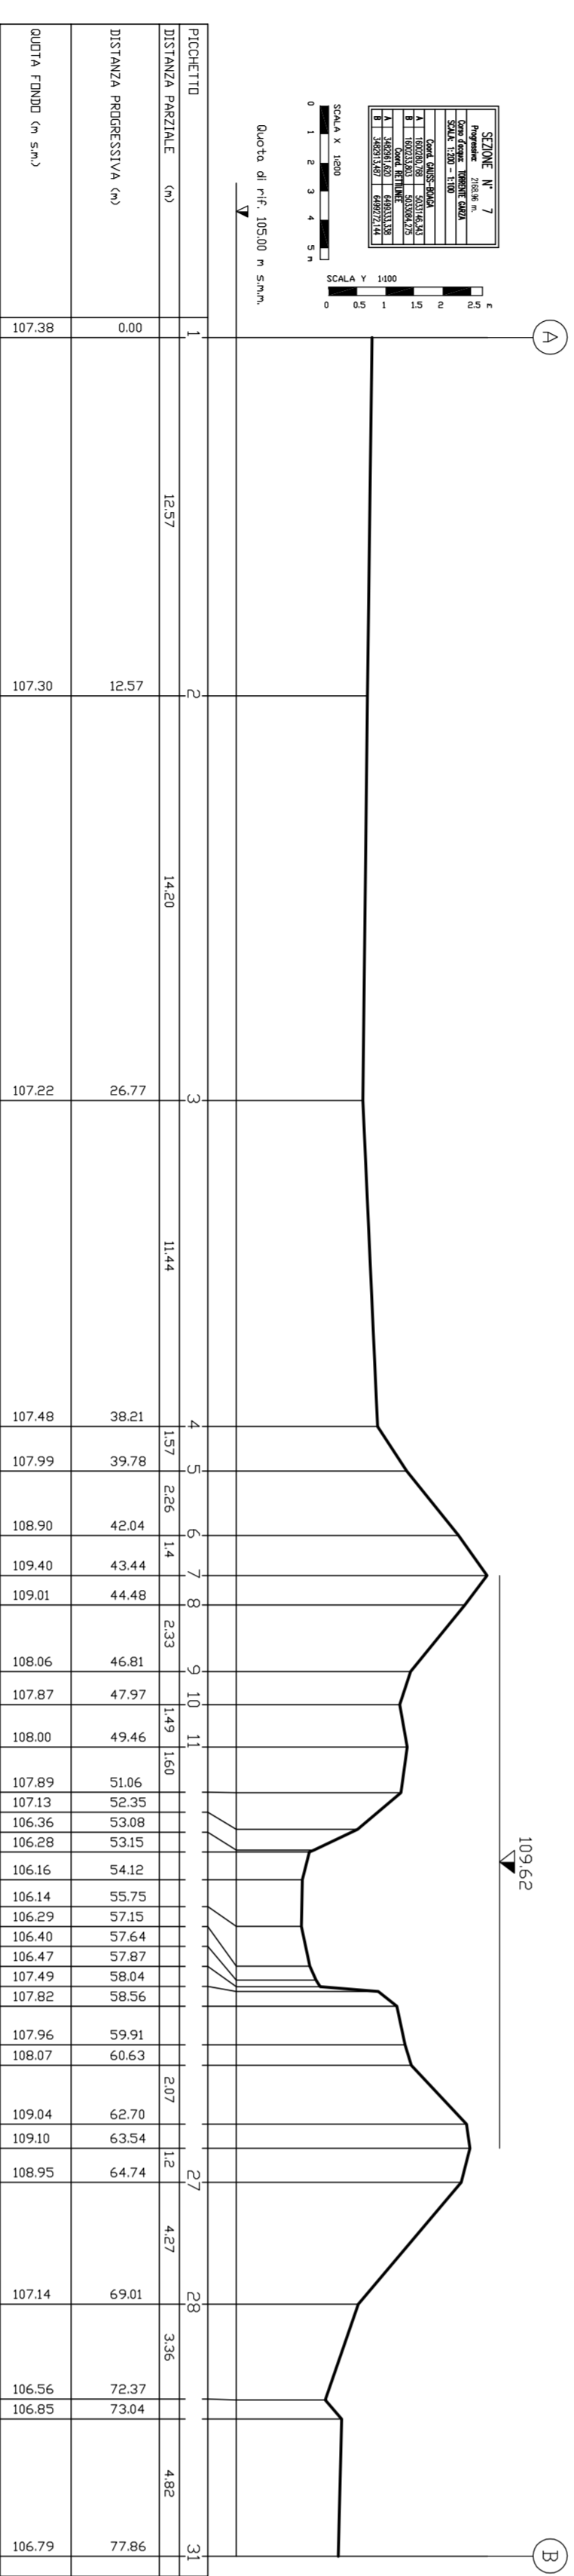
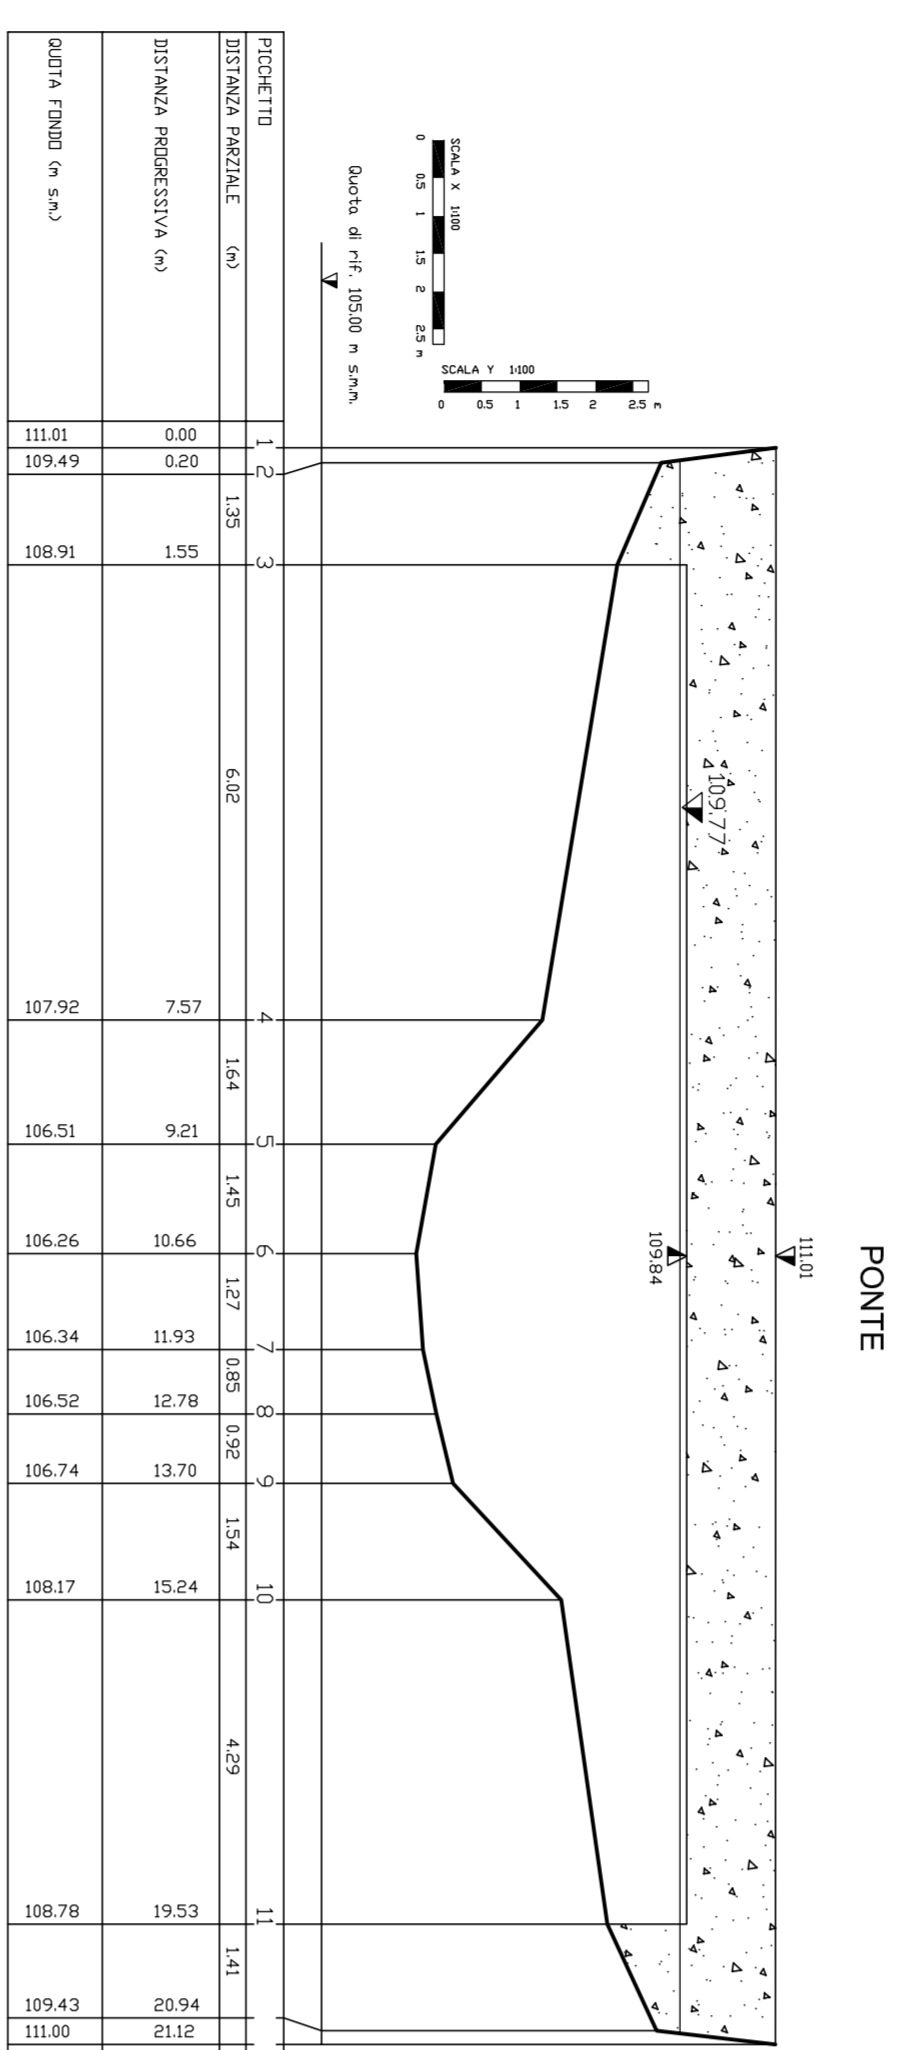
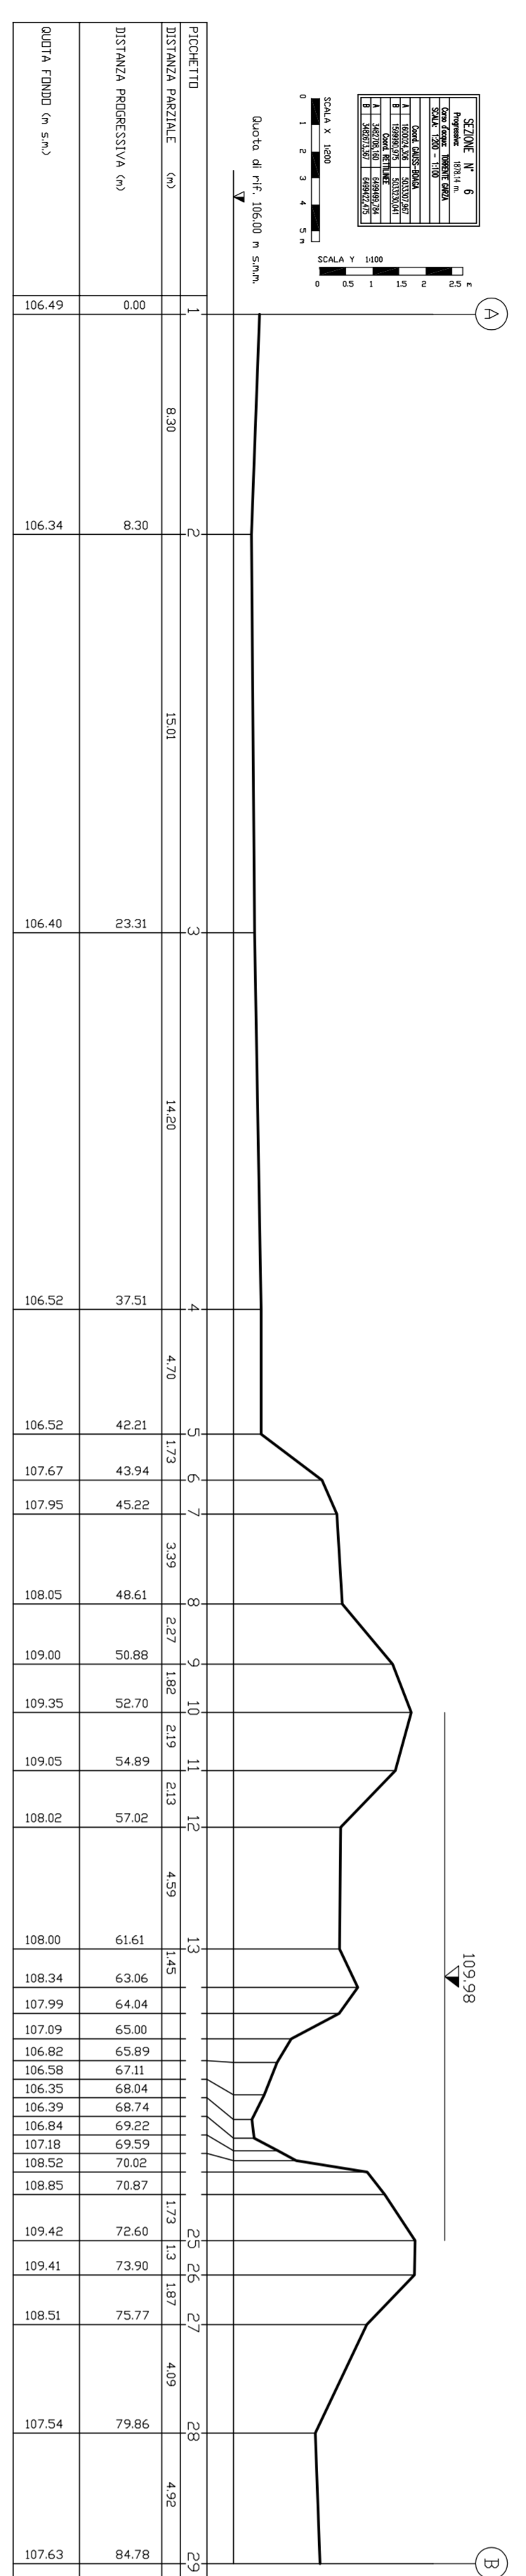


SEZIONI TRASVERSALI TORENTE GARZA (PK 90+400.000)

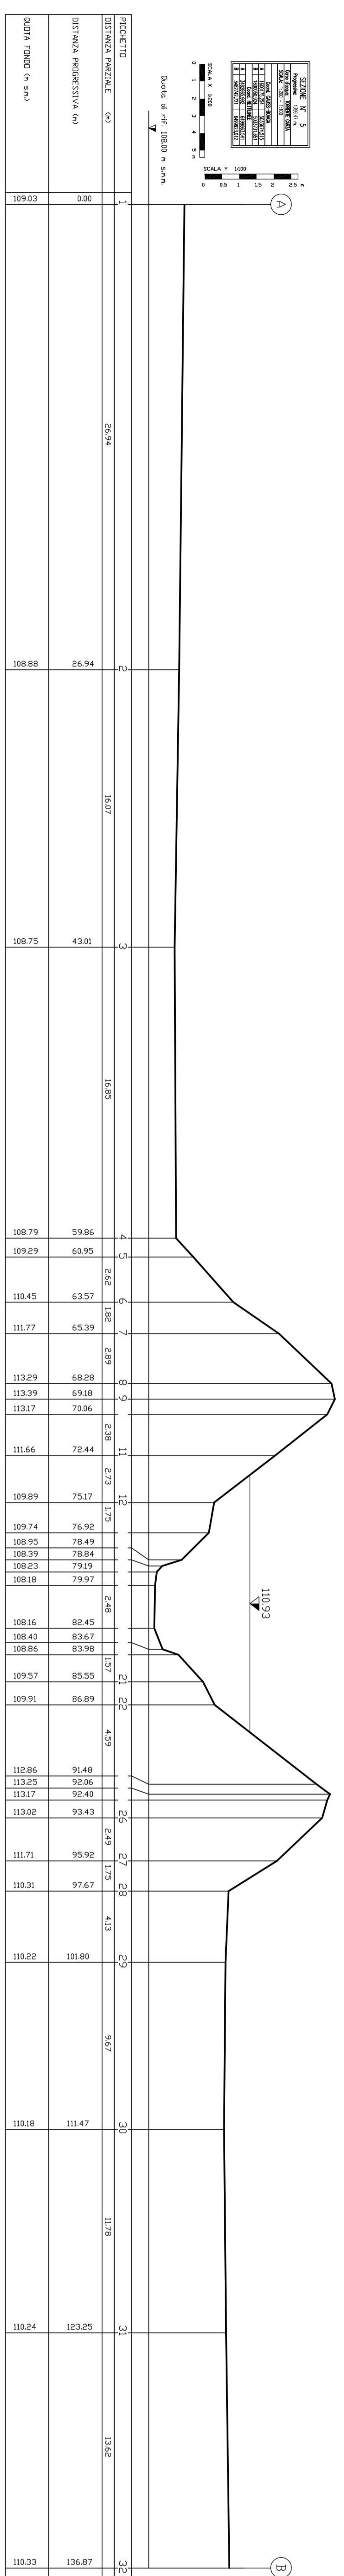

DISEGNI DI RIFERIMENTO

Table with 2 columns: DESCRIZIONE and CODICE. It lists various drawing codes and their corresponding descriptions, such as 'SEZIONE ENTRA/USCITA' and 'SEZIONE TRANSVERSALE'.

NOTE GENERALI

Dimensioni in metri.

CARATTERISTICHE DEI MATERIALI

CONTENUTE



INFRASTRUTTURE FERROVIARIE STRATEGICHE DEFINITE DALLA LEGGE OBBLIGATIVO N. 443/01
LINEA A.V. /A.C. TORINO - VENEZIA Traita MILANO - VERONA

TORRENTE GARZA PK-90+400.000 - SISTEMAZIONE IDRAULICA
STATO ATTUALE
SEZIONI TRASVERSALI FOGLIO 2


