


DESCRIZIONE	CODICE
- REGIONE VENETO	-M05_00_022_R0_00_01_001
- REGIONE VENETO	-M05_00_022_R0_00_01_002
NOTE GENERALI

- Comune: Pozzoleungo (BS)
- Consorzio di bonifica: Consorzio Veneta
- Partita transitorie: $Q = 1,50$ mc/s
- Partita per $T=100$ anni: $Q = 5,13$ mc/s
- Partita per $T=200$ anni: $Q = 5,52$ mc/s
- I livelli riportati sulle sezioni sono riferiti alla portata transitorie
- Le sezioni trasversali Scala 1:200 sono state rilevate in data Marzo 2004

CARATTERISTICHE DEI MATERIALI

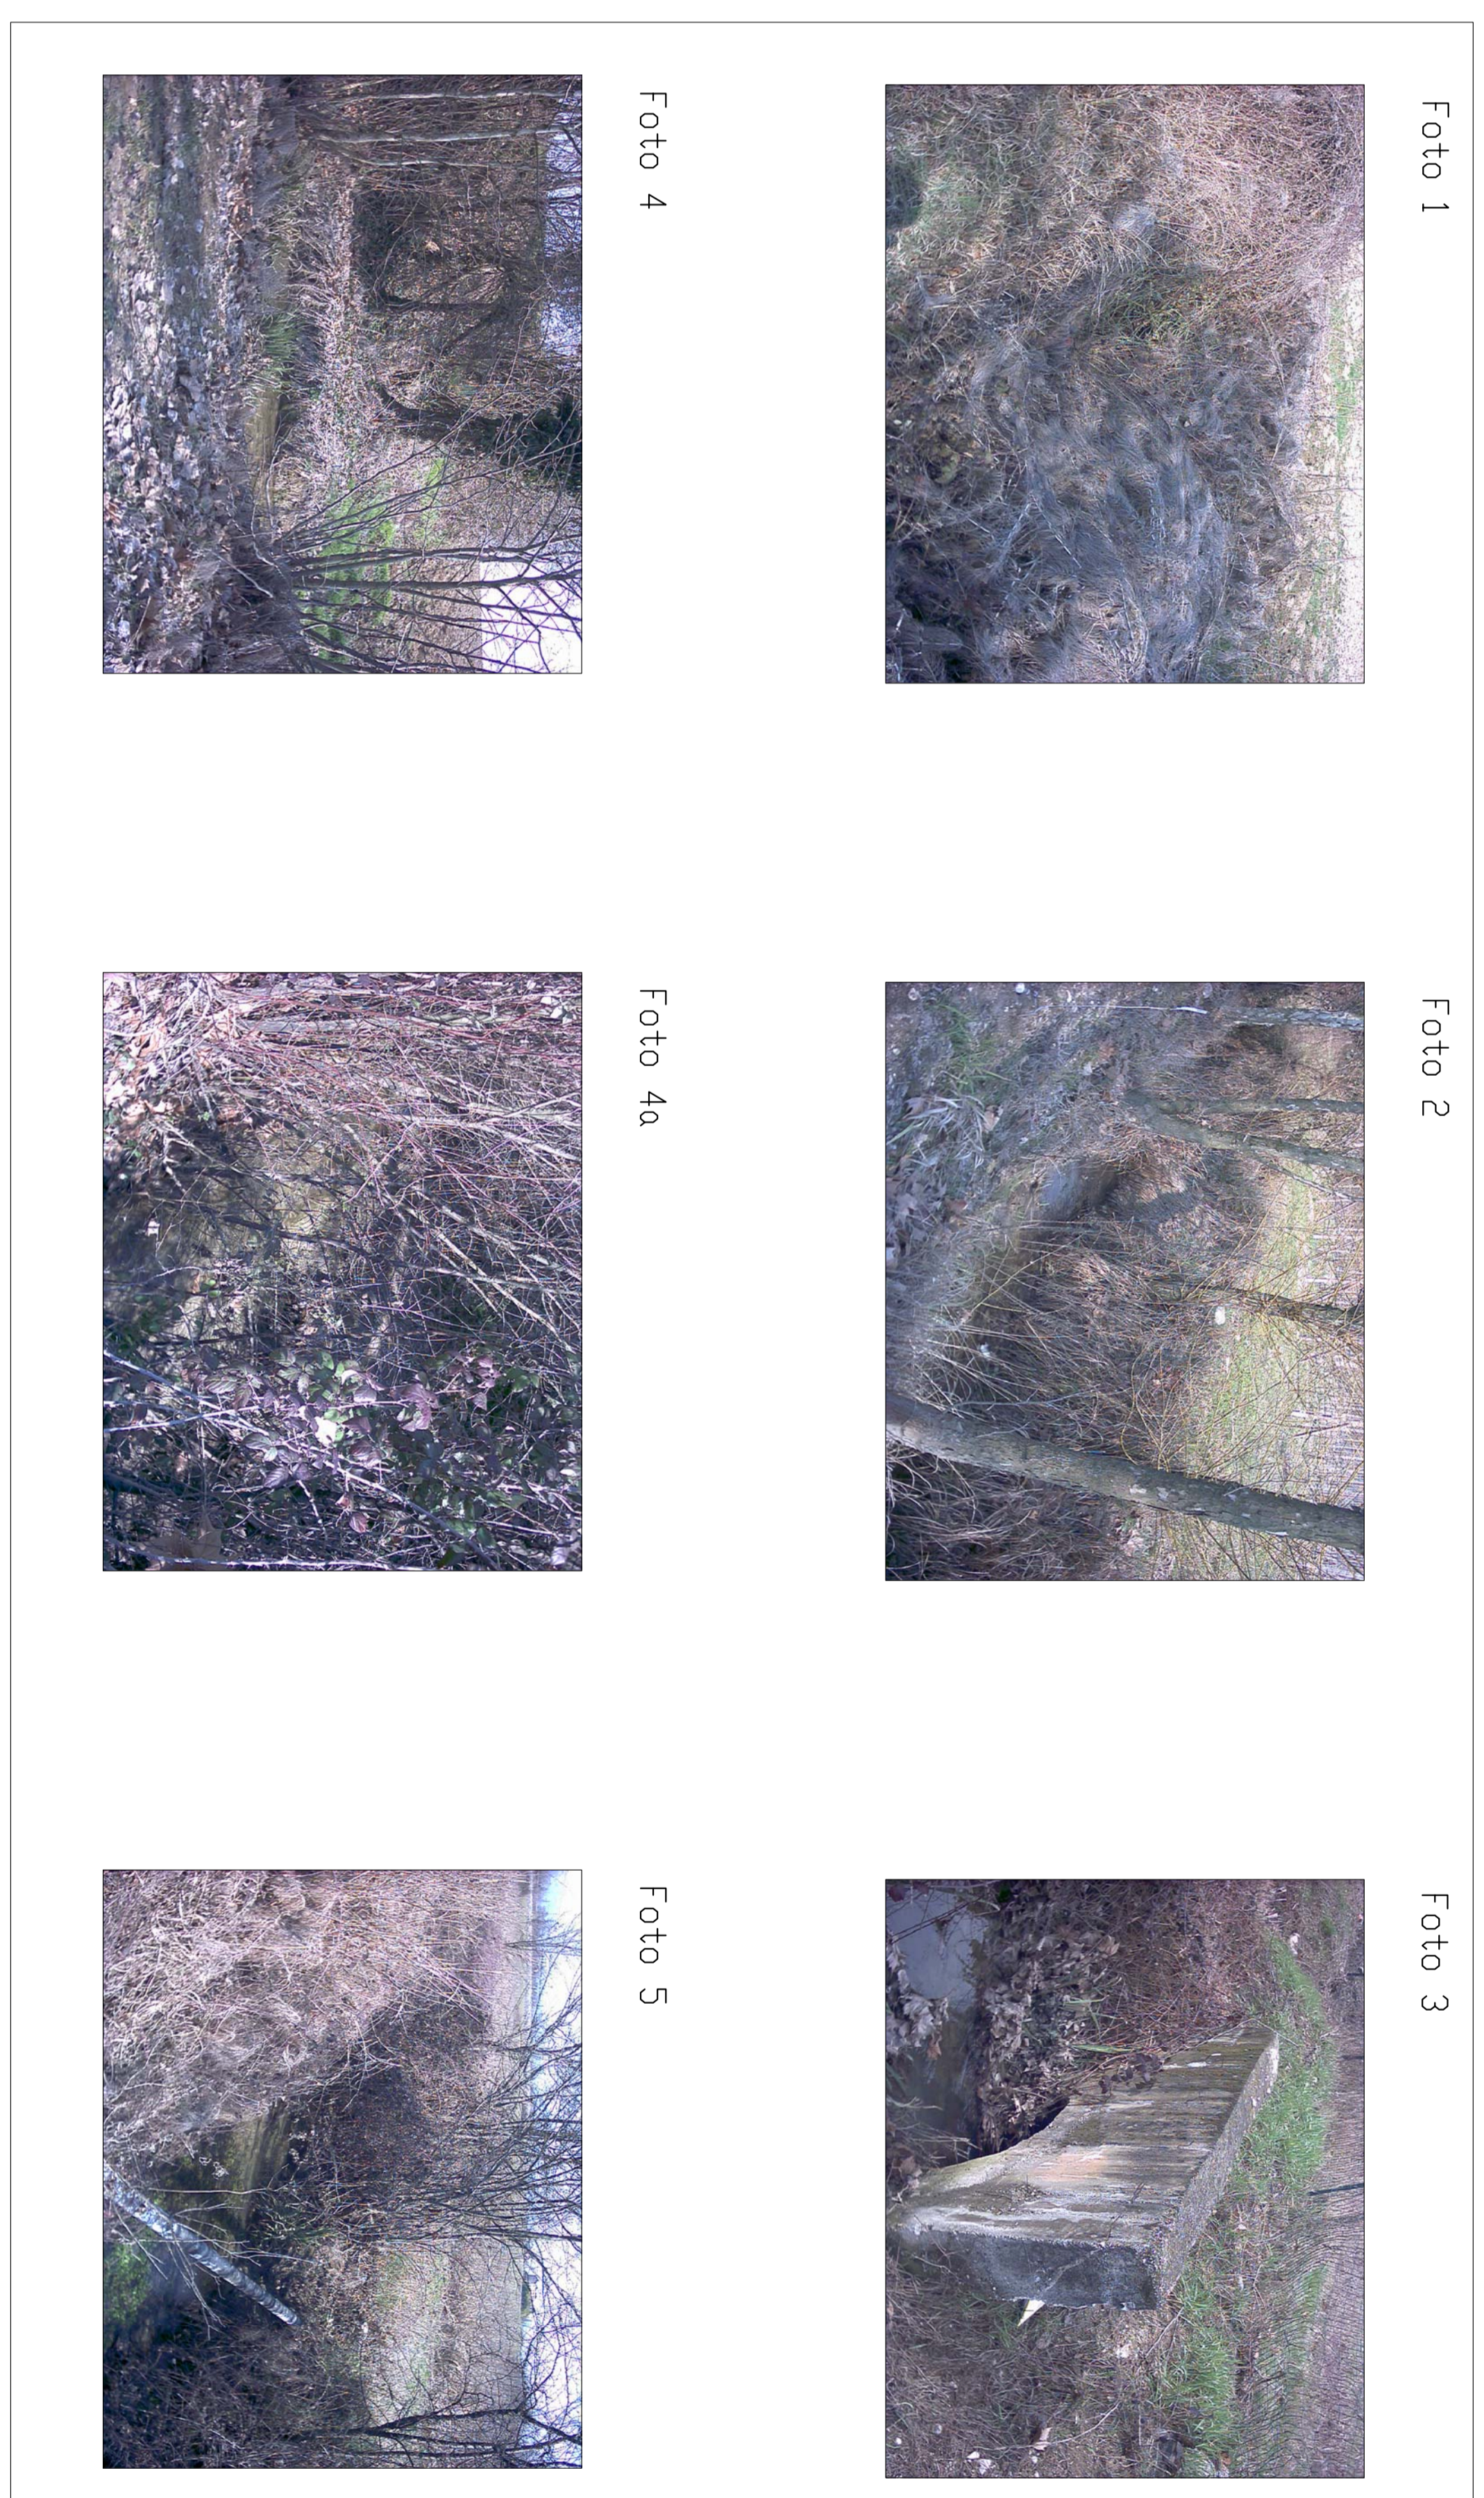

PROFLO LONGITUDINALE CANALE (P.K.=118+491) - SCALA 1:1000/1:100

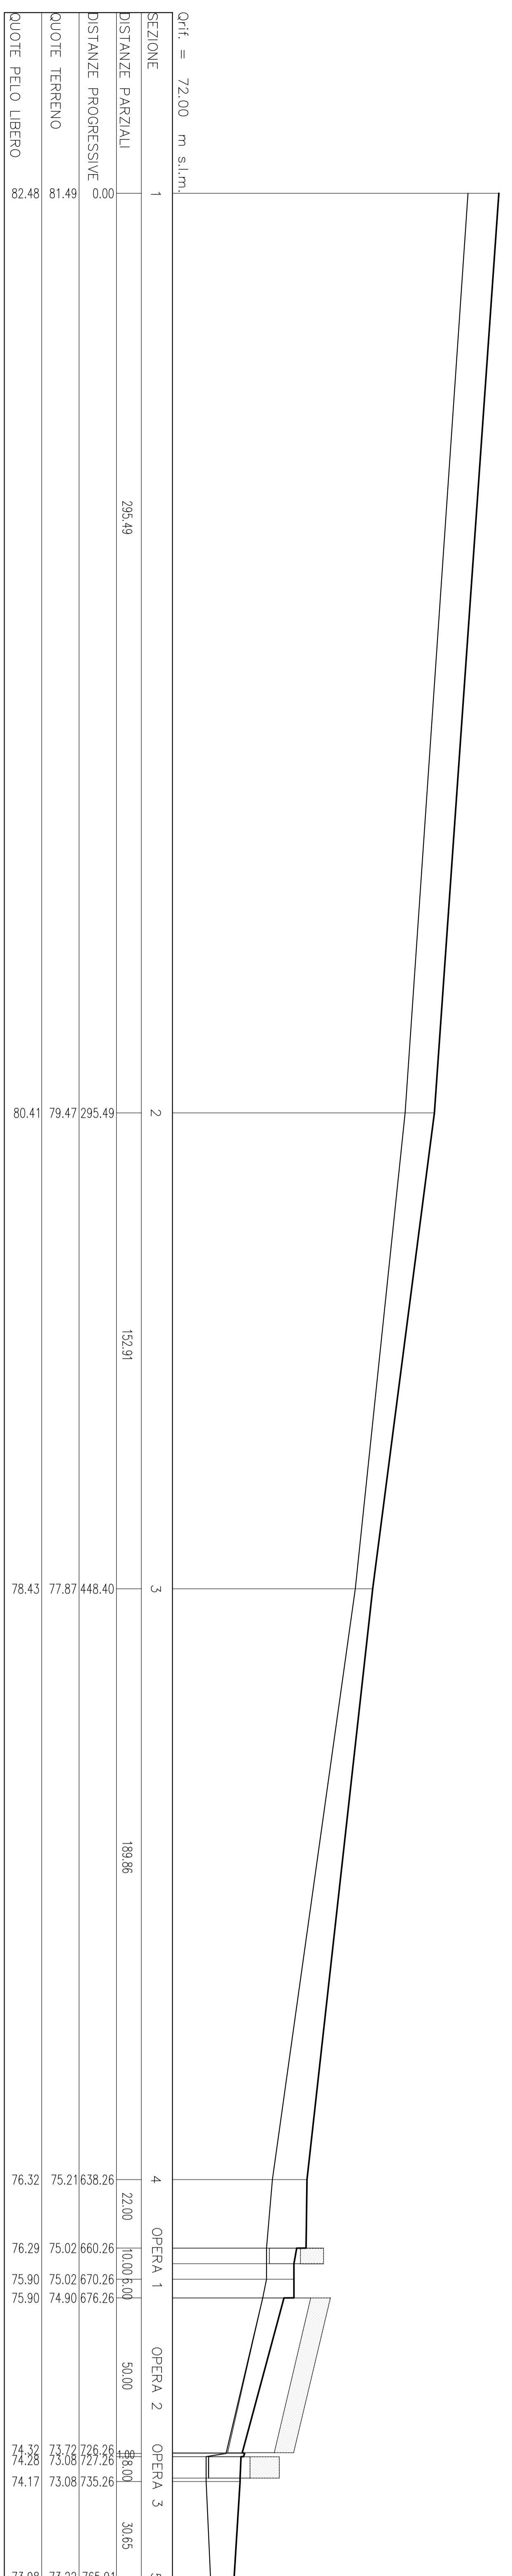

SEZIONE	1	2	3	4	5
DISTANZE PARZIALI	0	295,49	152,91	189,86	
DISTANZE PROGRESSIVE	0	295,49	448,40	638,26	828,12
QUOTE TERRENO	81,48	79,47	77,87	75,21	73,22
QUOTE FILO LIBERO	82	80,41		76,32	73,98

COMMITTEE

ATA SORVEGLIANZA

GENERAL CONTRACTOR

Capaw due

INFRASTRUTTURE FERROVIARIE STRATEGICHE DEFINITE DALLA LEGGE OBIETTIVO N. 443/01

LINEA A.V./A.C. TORINO - VENEZIA Tratta MILANO - VERONA

Lotto funzionale Brescia-Verona

PROGETTO DEFINITIVO

ROGGIA BROGAGNA P.K. 118+491.000 - SISTEMAZIONE IDRAULICA STATO ATTUALE

PLANIMETRIA E PROFILO



















