

PROFLO LONGITUDINALE CANALE (P.K.=122+222) - SCALA 1:1000/1:100

SEZIONE	1_31b	2_31	3_29	4_28	5_18	6_15	7_13
DISTANZE PARZIALI	1.318	2.31	3.29	4.28	5.18	6.15	7.13
DISTANZE PROGRESSIVE	1.318	3.63	6.92	11.20	16.38	22.53	29.66
QUOTE TERRENO	77.72	77.74	77.69	78.62	77.98	77.80	78.36
QUOTE PELO LIBERO	78.98	78.98	78.62	78.60	77.92	77.84	78.36

OPERA 1

OPERA 2 - TRATTO INQUADRO

OPERA 3 - SCALINHE SOTTO A4



FOTO 1




FOTO 2




FOTO 3




OPERA 1 - TRATTO IN Q.S. #1000  
scala 1:100

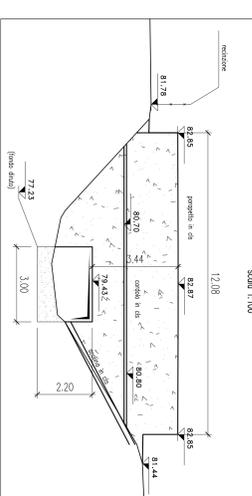

OPERA 2 - TRATTO INQUADRO CON #1000  
scala 1:100

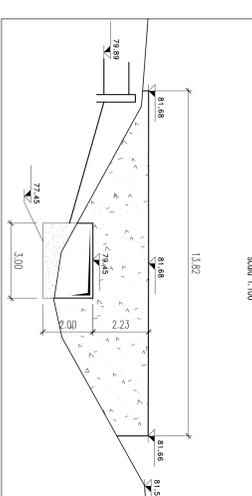

OPERA 3 - SCALINHE SOTTO A4 - MARCOLO SID  
scala 1:100

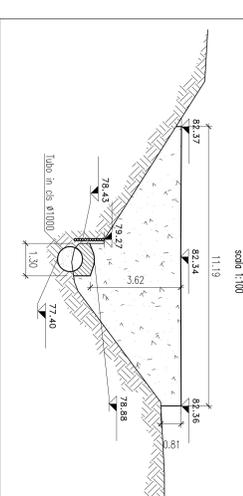

DESCRIZIONE	CODICE
-SELEZIONE ORTOFOTO	-N05 00 022 86 0 00 01 001
-SELEZIONE ORTOFOTO CON IZUALIA MARCONI	-N05 00 022 8 0 00 01 003
-SELEZIONE ORTOFOTO OPERE CIVILI MARCONI DA PK 100+000 A PK 140+778	-N05 00 022 8 0 00 02 015
-NO PAULMANO PK 122+221 STAZIONE ORTOFOTO-STATO ATTUALE-PLANIMETRIA E PROFILO	-N05 00 022 12 0 00 02 049
-NO PAULMANO PK 122+221 STAZIONE ORTOFOTO-STATO ATTUALE-SEZIONI	-N05 00 022 86 0 00 02 018
-NO PAULMANO PK 122+221 STAZIONE ORTOFOTO-STATO ATTUALE-SEZIONI E PROFILO	-N05 00 022 12 0 00 02 105
-NO PAULMANO PK 122+221 STAZIONE ORTOFOTO-STATO ATTUALE-SEZIONI	-N05 00 022 86 0 00 02 039
-NO PAULMANO PK 122+221 STAZIONE ORTOFOTO-STATO ATTUALE-SEZIONI	-N05 00 022 86 0 00 02 119
-PLANIMETRIA SITI ORTOFOTO IN LUNA TM/119 DA PK 121+624/230 A PK 122+424/230	-N05 00 022 86 0 47 00 301

NOTE GENERALI

- Comune: Peshiero del Garda
- Concorso di bonifica Veronese
- Partita transitorie in diverse Op= 0.45 mc/s
- Partita per Tr= 100 anni: Q= 3.06 mc/s
- Partita per Tr= 200 anni: Q= 3.60 mc/s
- Partita di progetto dei stormi: Q= 6.00 mc/s
- Le sezioni topografiche Scala 1:200 sono effettuate alle date Marzo 2004

CARATTERISTICHE DEI MATERIALI

COMITENTE

GENERAL CONTRACTOR

INFRASTRUTTURE FERROVIARIE STRATEGICHE DEFINITE DALLA LEGGE OBIETTIVO N. 443/01

LINEA A.V./A.C. TORINO - VENEZIA - TRATTA MILANO - VERONA

Lotto funzionale Brescia-Verona

PROGETTO DEFINITIVO

STATO ATTUALE

RIO PAULMANO PK 122+221.000 - SISTEMAZIONE IDRICA

PLANIMETRIA E PROFILO

ATA SOGGERGIANZA

Valore	Data	Operato	Data

COMMESSA LOTTO FASE ENTE PROLOC OSERVANZA PROCCR REV. SCALA

IN05 00 E2 LZ ID0002 049 1 VARE

PROGETTAZIONE GENERALE CONTRACTOR

Autore/Disegnatore	Data	Approvato	Data

Capaw due Project Director

Stampato in: S.p.A. COMAL 102/1151 Data: 01/07/14 Dis. N. MW000023/200000034/1

Scale: 1:1000

CP: 1818700000008