
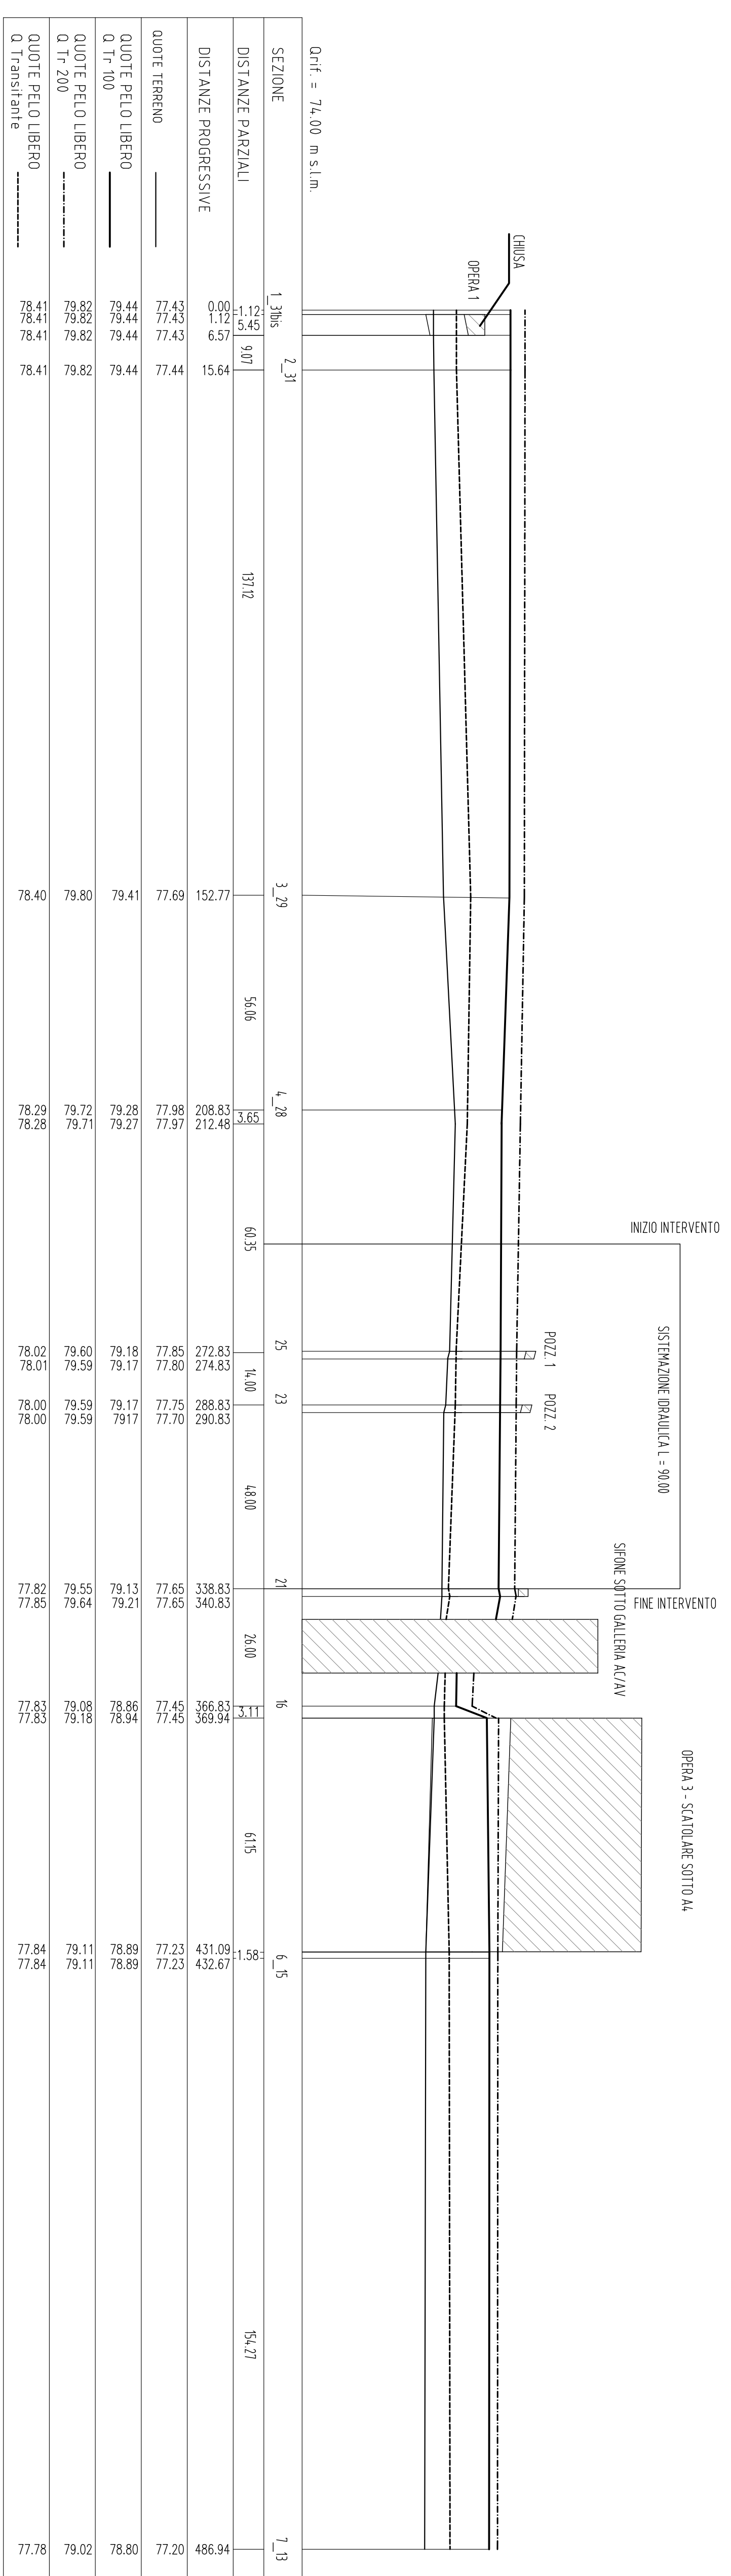


PAULMANO (PK 122+221.000) - SEZIONE F-F SIFONE SCALA 1:100

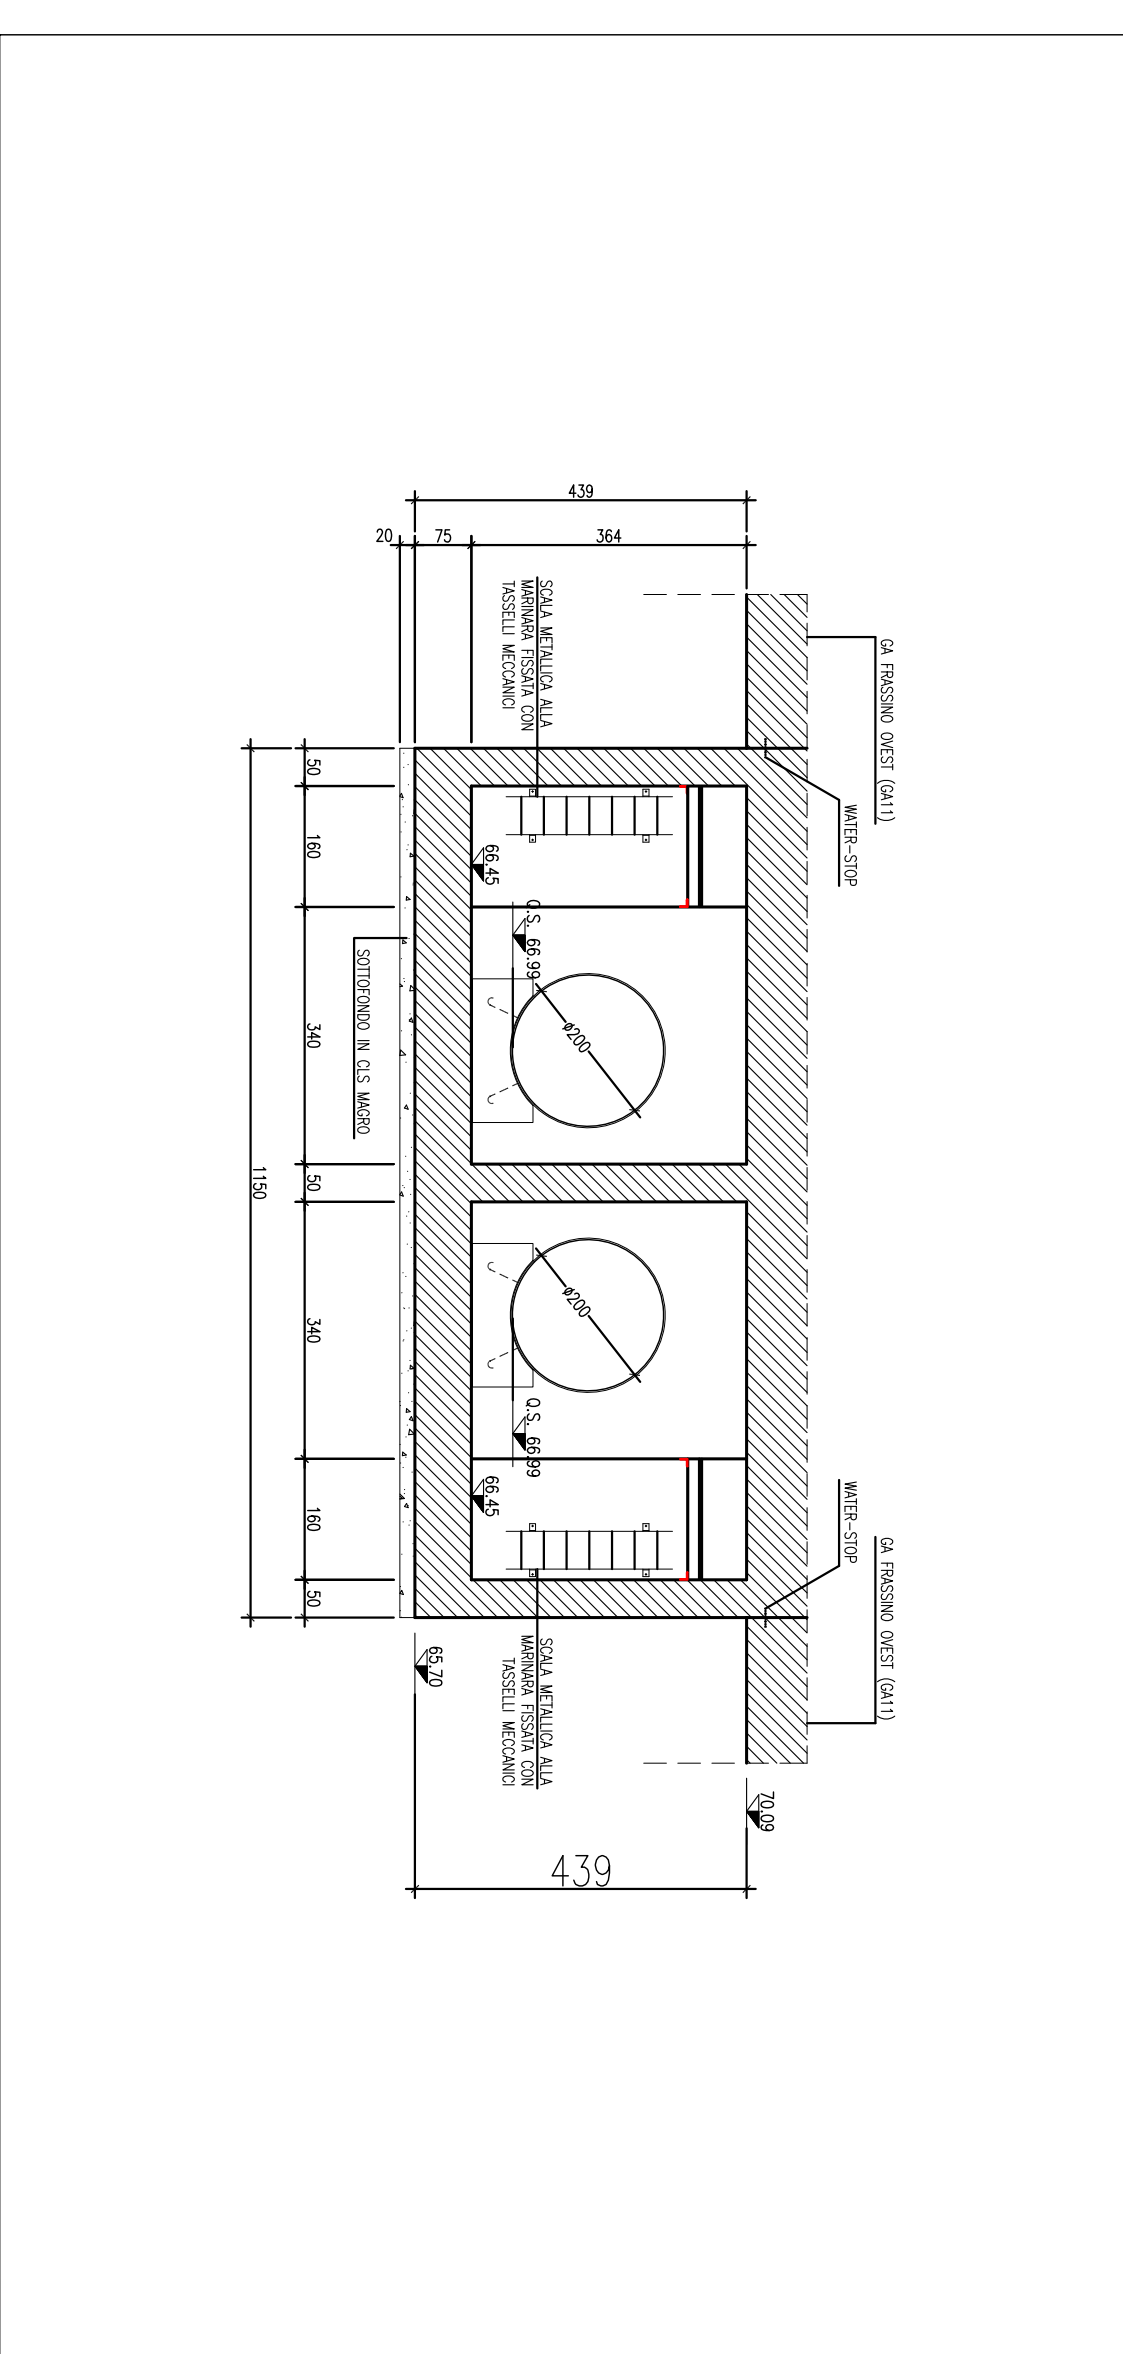


